


POVOZNA ASFALTNA MULDA

Š (cm)	h (cm)	R (cm)
50	5	62
60	6	75
70	7	87
80	8	100

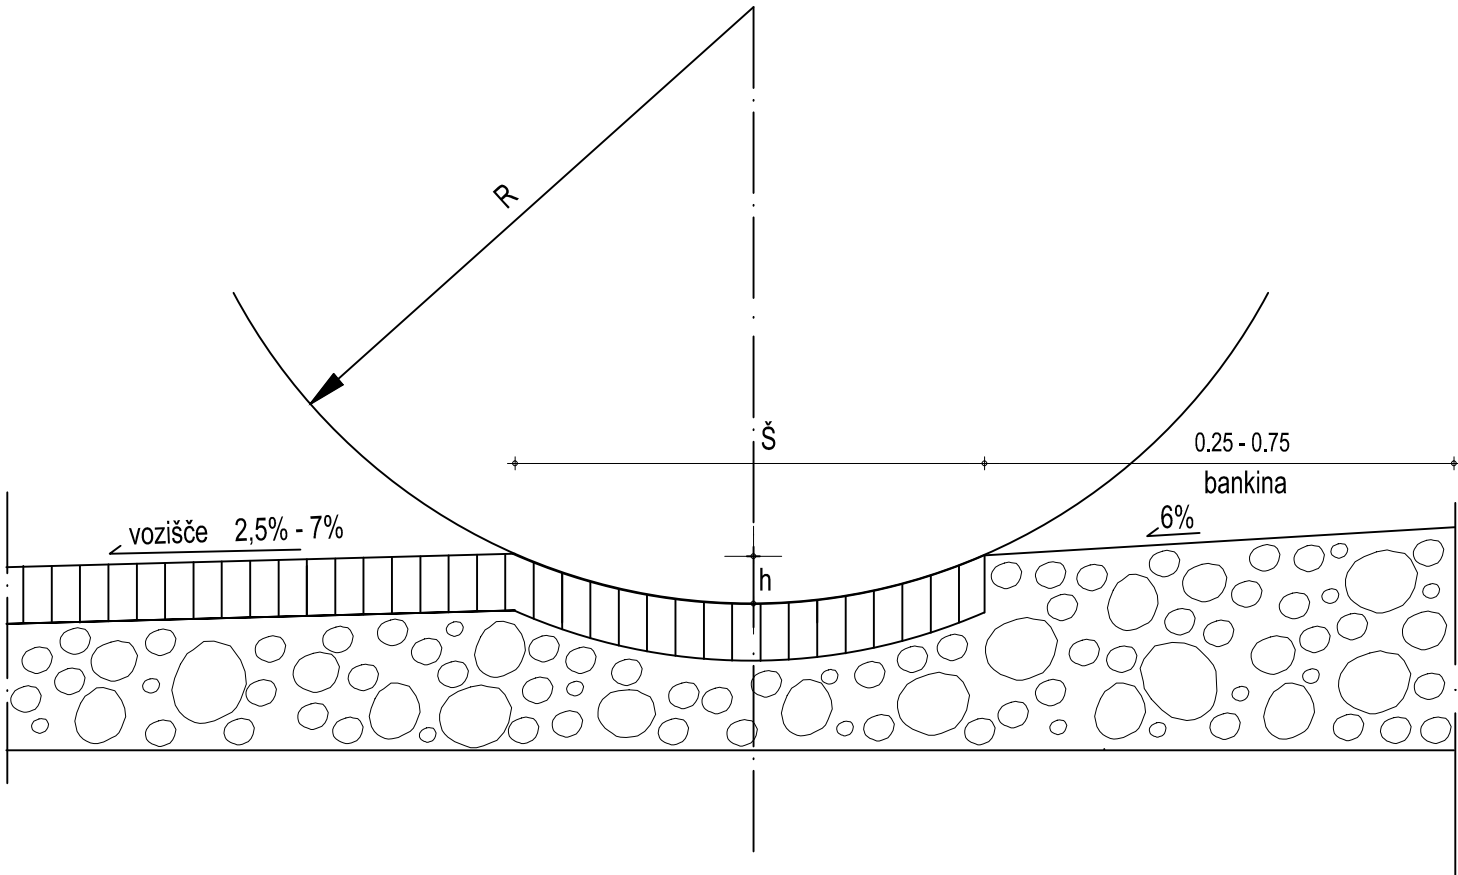

odg. projektant:	ANDRAŽ CEKET, univ.dipl.inž.grad.	IZS G-2435
investitor / naročnik:	DIREKCIJA RS ZA CESTE, Tržaška 19, 1000 LJUBLJANA	
vrsta projekta:	PZI	
vrsta načrta:	3.1 NAČRT VOZIŠČNIH KONSTRUKCIJ	
naziv objekta:	Sanacije plazov, usada in zidu "Govejk" na cesti R3-610/1371 Pečnik (Marof) - Žiri	1 : 5
vsebina risbe:	DETAJL POVOZNE ASFALTNE MULDE	151.4