
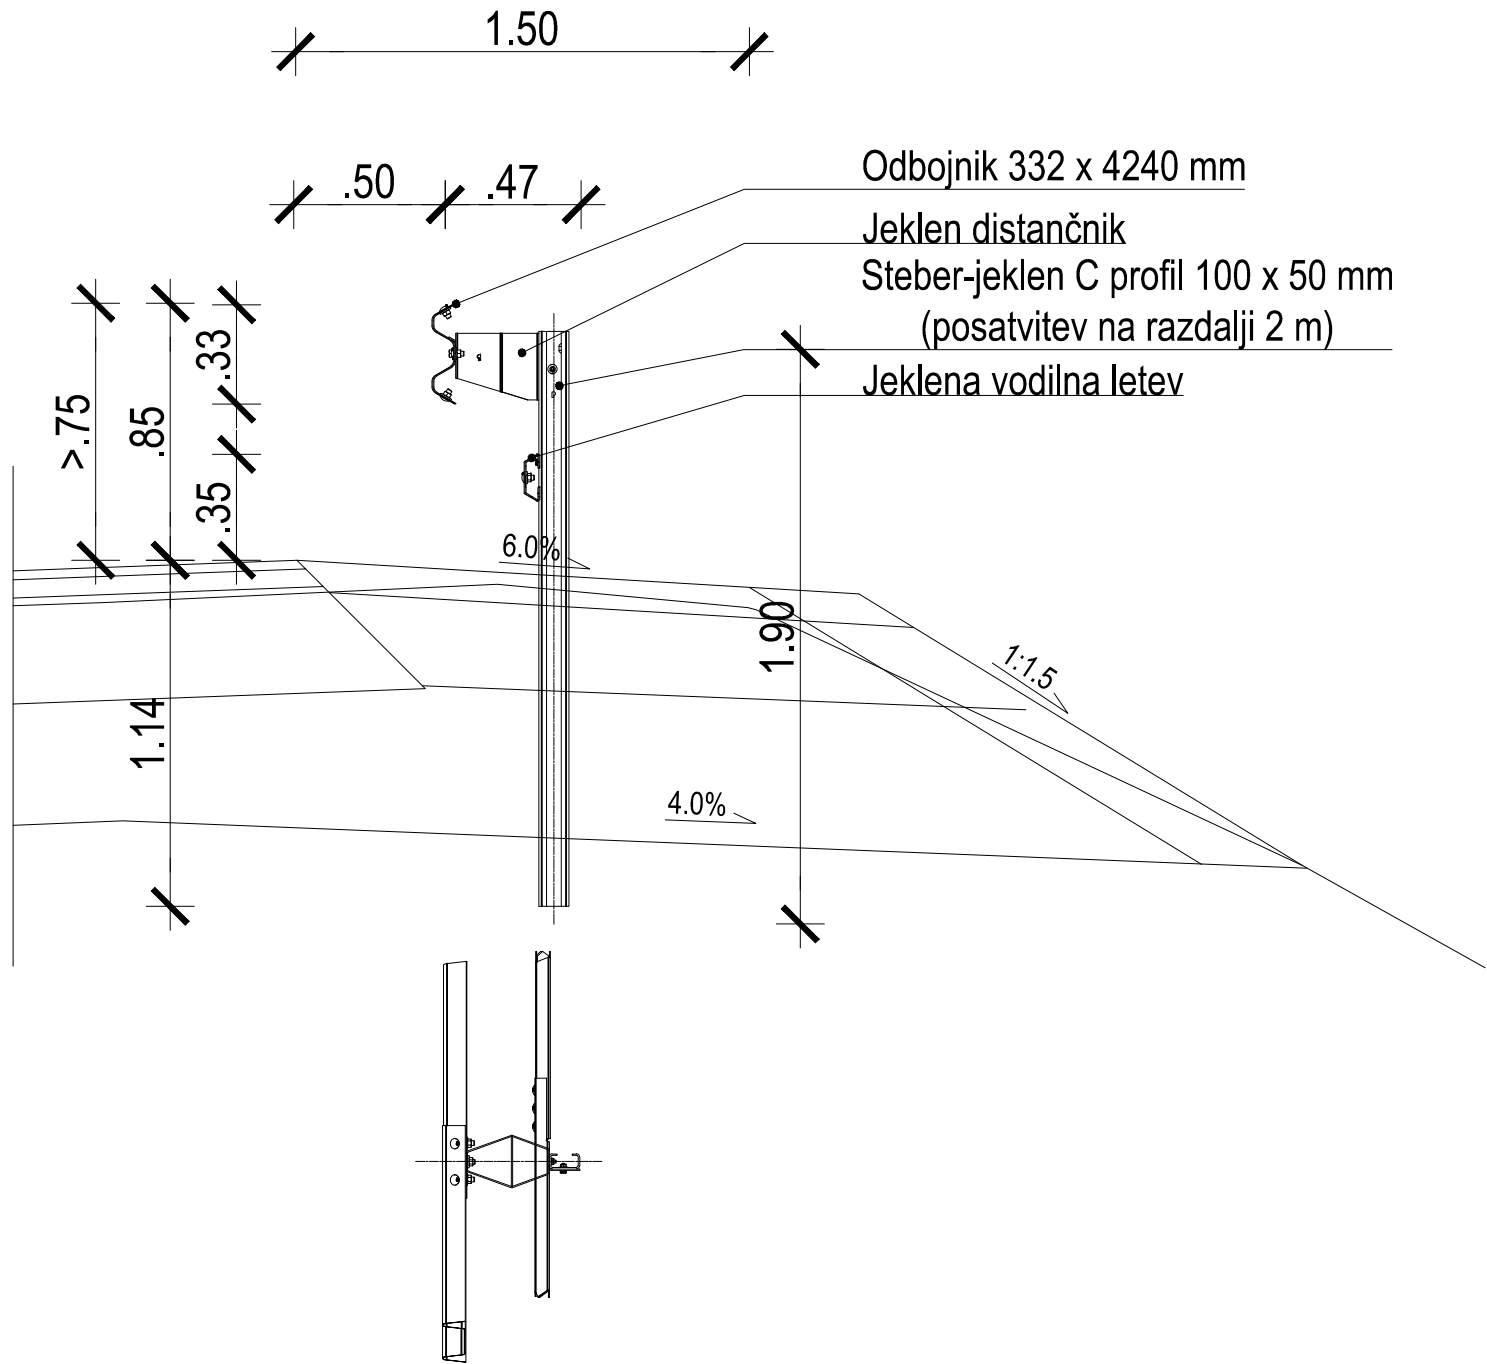


Detajl postavitve odbojne ograje H1/W5 (trasa in objekt) M 1:50

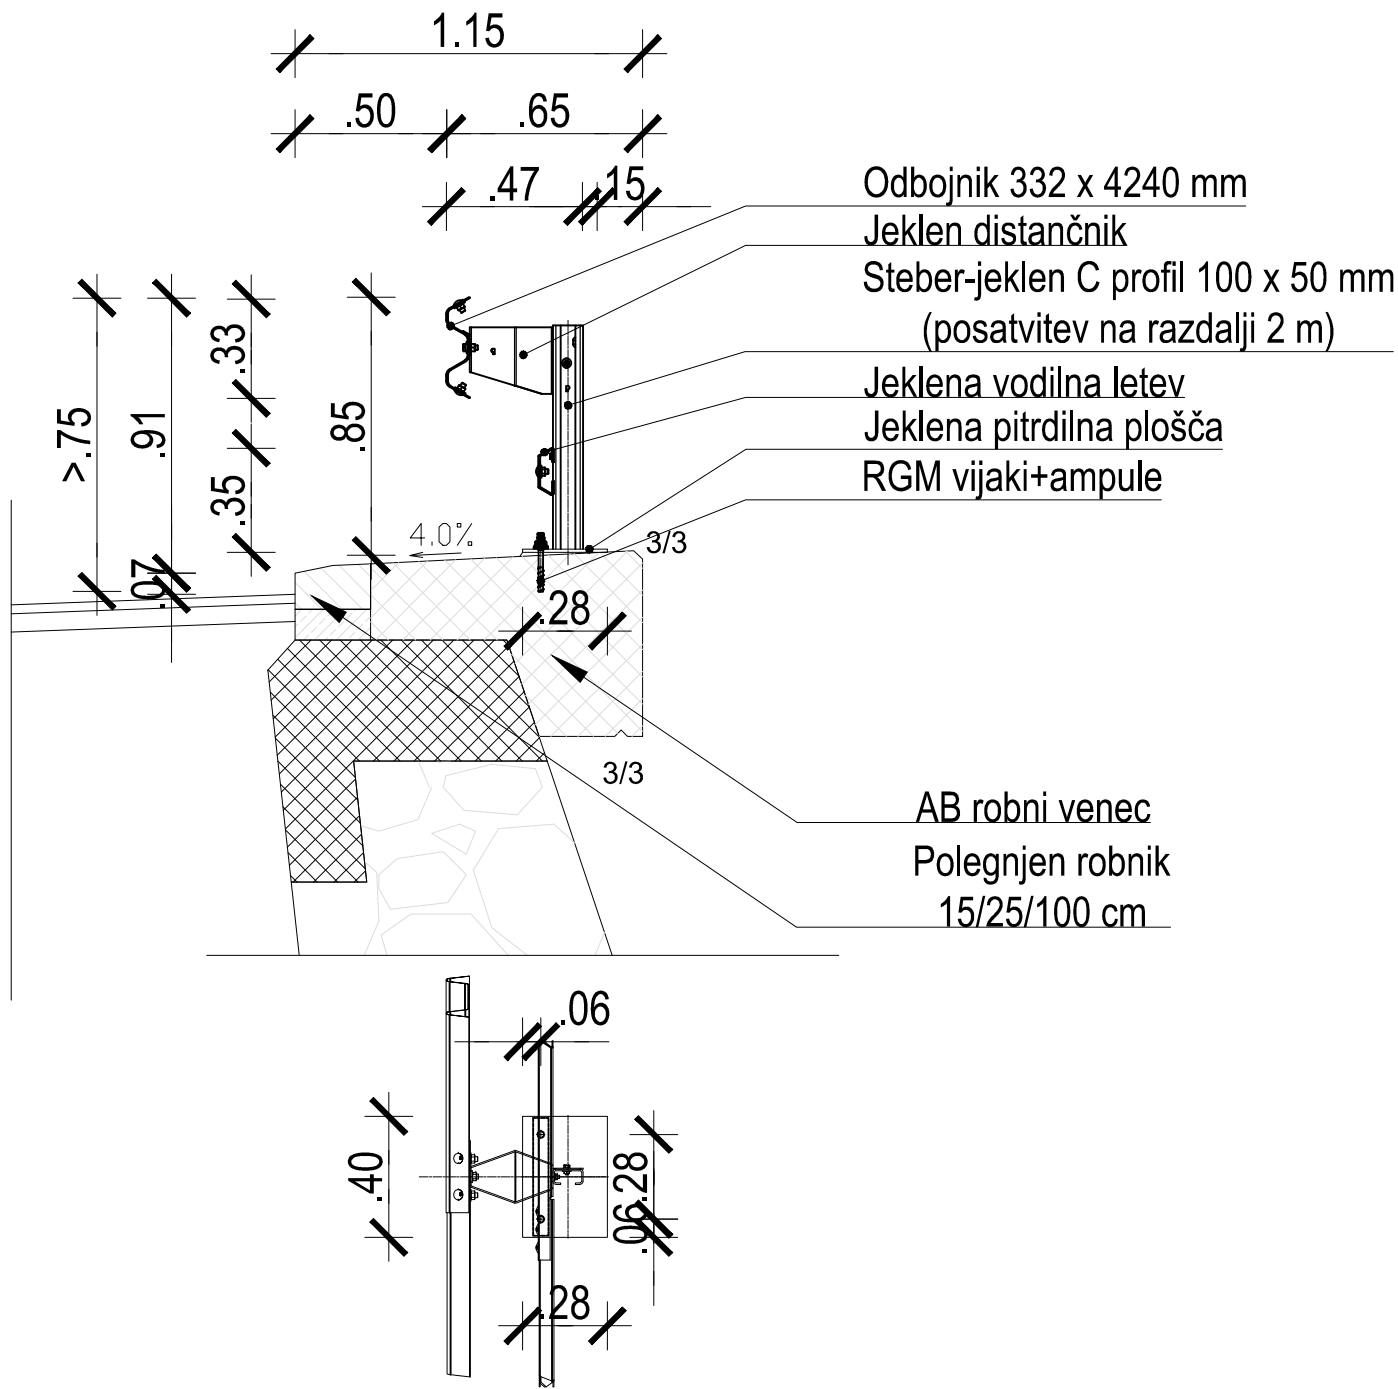

odg. projektant:	ANDRAŽ CEKET, univ.dipl.inž.grad.	IZS G-2435
investitor / naročnik:	DIREKCIJA RS ZA CESTE, Tržaška 19, 1000 LJUBLJANA	
vrsta projekta:	PZI	
vrsta načrta:	3.1 NAČRT VOZIŠČNIH KONSTRUKCIJ	
naziv objekta:	Sanacije plazov, usada in zidu "Govejk" na cesti R3-610/1371 Pečnik (Marof) - Žiri	1 : 50
vsebina risbe:	DETAJL POSTAVITVE ODBOJNE OGRAJE	151.9