


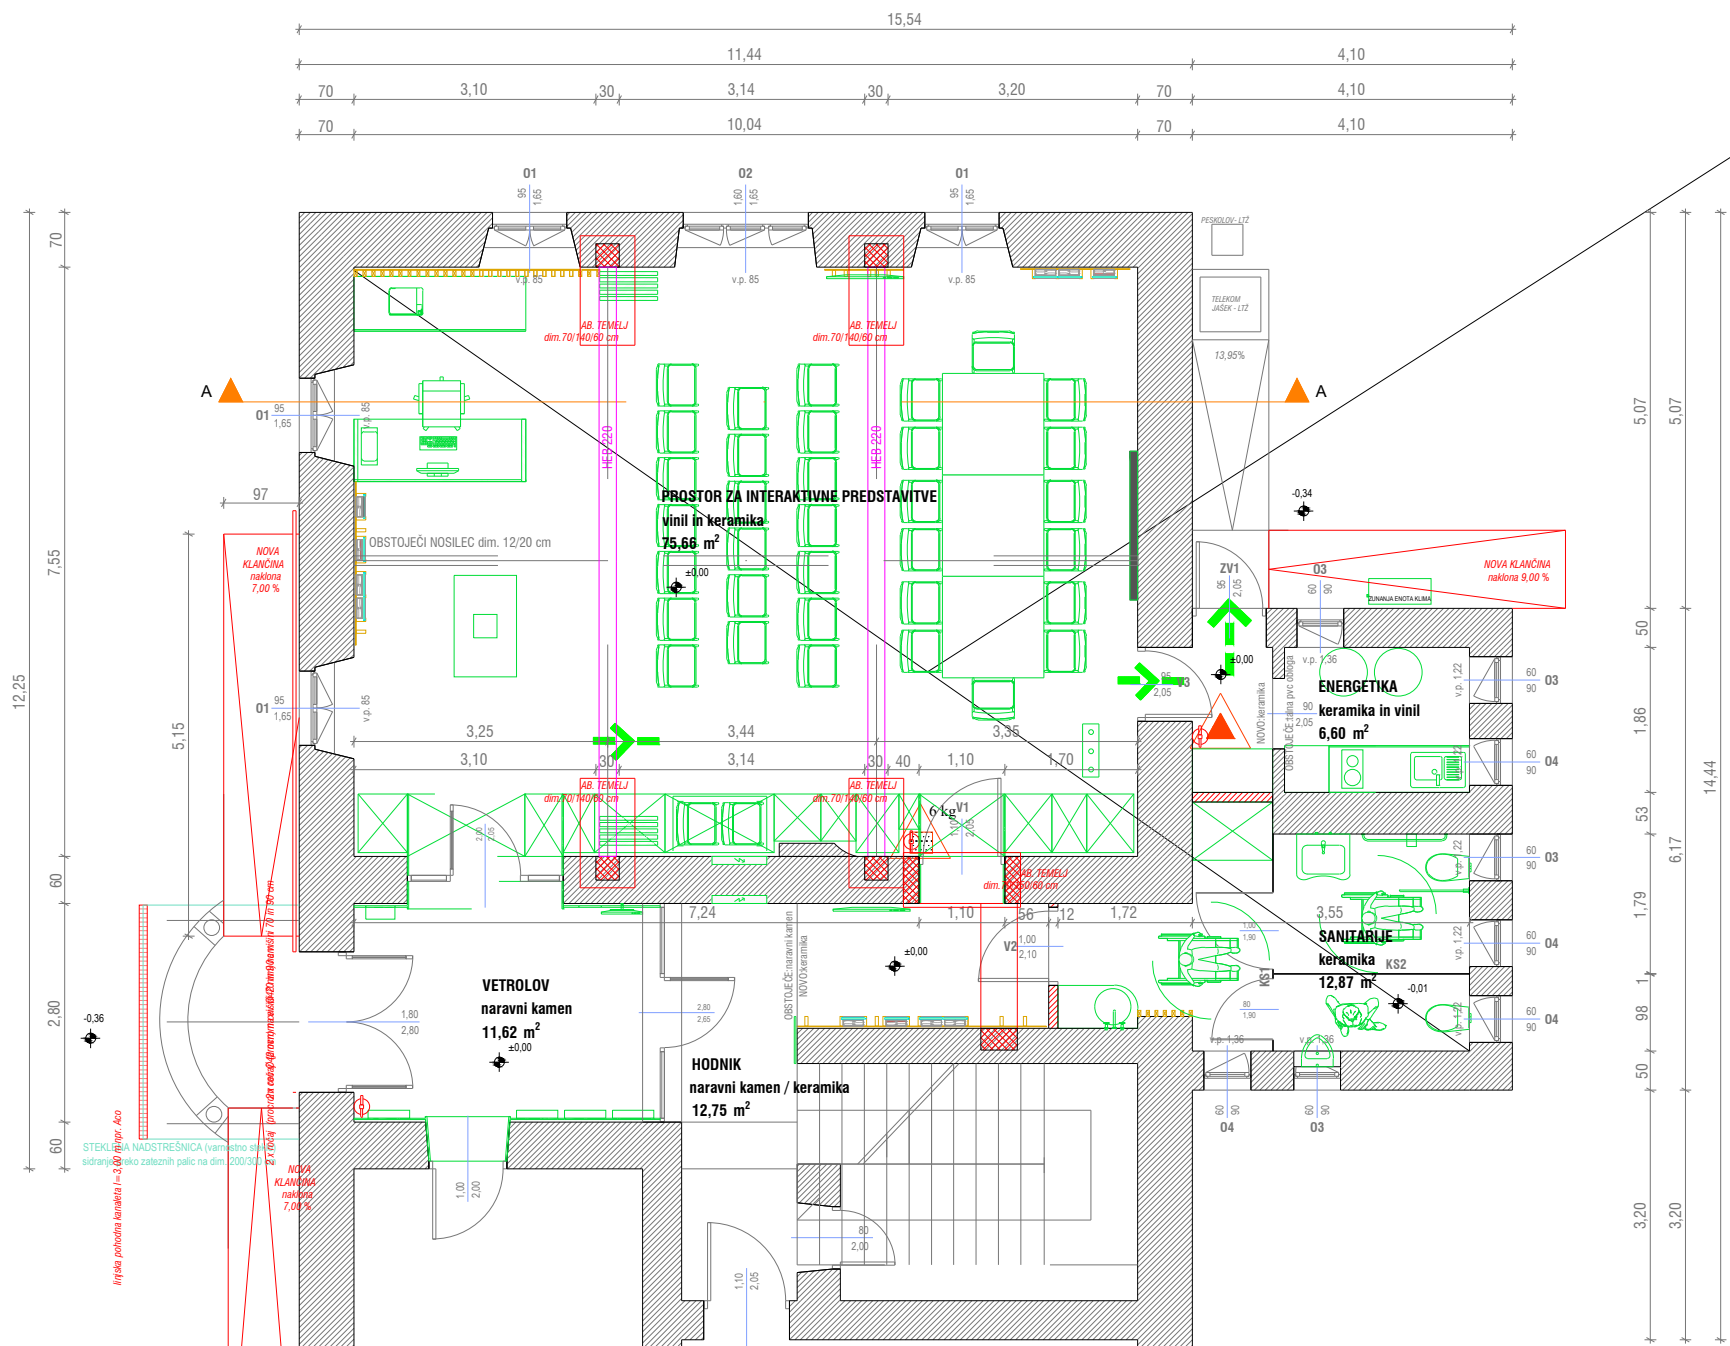

LEGENDA :

- Smer evakuacije
- Izhod na prosto
- Ročni gasilni aparat ABC - 9 kg
- Ročni gasilni aparat ABC - 6 kg
- Ročni gasilni aparat CO2
- Notranji zidni hidrant
- Varnostna razsvetljava
- Požarni sektor

investitor: OBČINA DOBRNA DOBRNA 19, 3204 DOBRNA			objekt: INTERAKTIVNI CENTER DOBRNA		
odgovorni vodja projekta: VILI OFENTAVŠEK, dipl.ing.grad. identifikacijska št.: IZS PI G-4747			odgovorni projektant faze: ALEŠ HUDERNIK, univ.dipl.gosp.inž.stroj. identifikacijska št.: IZS PI PV0706		
načrt: PRITLIČJE			faza projekta: NAČRT POŽARNE VARNOSTI		
številka projekta: 66/2023	številka načrta: PRE 3442 - 2023	vrsta projekta: PZI	merilo: 1:100	datum: MAREC 2023	št. lista: 01

