


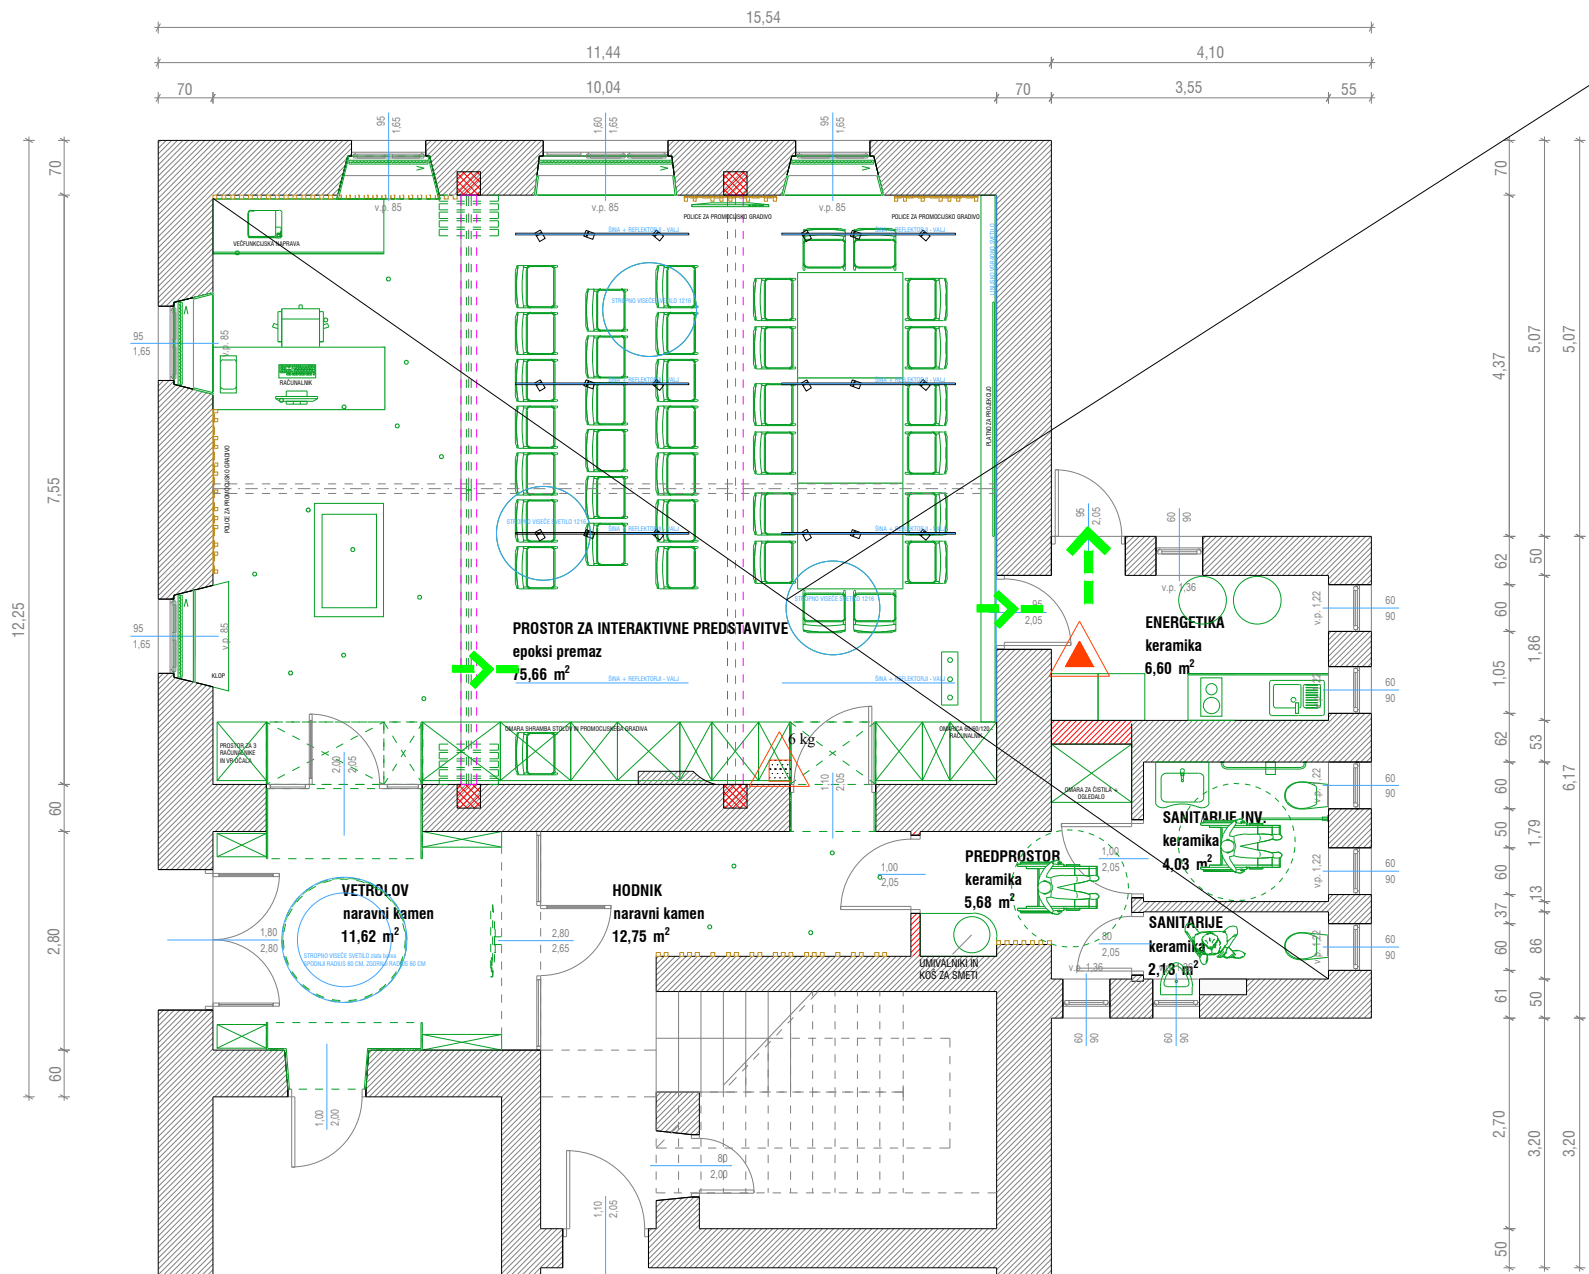

LEGENDA :

- Smer evakuacije
- Izhod na prosto
- Ročni gasilni aparat ABC - 9 kg
- Ročni gasilni aparat ABC - 6 kg
- Ročni gasilni aparat CO2
- Notranji zidni hidrant
- Varnostna razsvetljava
- Požarni sektor

|                                                        |                                     |                        |   |                      |                  |
|--------------------------------------------------------|-------------------------------------|------------------------|---|----------------------|------------------|
| investitor:<br>OBČINA DOBRNA<br>DOBRNA 19, 3204 DOBRNA |                                     |                        | objekt:<br>INTERAKTIVNI CENTER DOBRNA                                                                         |                      |                  |
| odgovorni vodja projekta:<br>identifikacijska št.:     |                                     |                        | odgovorni projektant faze:<br>ALEŠ HUDERNIK, univ.dipl.gosp.inž.stroj.<br>identifikacijska št.: IZS PI PV0706 |                      |                  |
| načrt:<br>PRITLIČJE                                    |                                     |                        | faza projekta:<br>NAČRT POŽARNE VARNOSTI                                                                      |                      |                  |
| številka projekta:                                     | številka načrta:<br>PRE 3442 - 2023 | vrsta projekta:<br>PZI | merilo:<br>1:100                                                                                              | datum:<br>MAREC 2023 | št. lista:<br>01 |