

VSEBINA NAČRTA JE AVTORSKA LASTNINA družbe GRIL KIKELJ arhitekti d.o.o.. Suvajziranje in kopiranje je dokumentacije in dajanje obvestil o njeni vsebini ni dovoljena, če ni posebej odobrena. Za vsa opravila, ki so v nasprotju s tem določilom, je zakonsko predvideno delarno nadomestilo za nastalo škodo.

naročnik = OBČINA DOBRNA, Dobrna 19, 3204 Dobrna \ vrsta objekta = **INTERAKTIVNI CENTER DOBRNA** \ vrsta načrta = NOTRANJA OPREMA \ vrsta proj. dok. = PZI \ št. proj. = 38K-2023 \ marec 2023 \ projektni = GRIL KIKELJ arhitekti d.o.o.



INTERAKTIVNI CENTER DOBRNA

Investitor - naročnik Občina Dobrna, Dobrna 19, 3204 Dobrna želi v objektu Občine Dobrna v pritličnem prostoru bivše pošte urediti prostore za interaktivni center Dobrna. Družba Gril Kikelj arhitekti d.o.o., Opekarniška cesta 8b, 3000 Celje je glede na projektno nalogo naročnika, predhodnega opisa načrtovanega posega in glede na izdelan načrt MANJŠA REKONSTRUKCIJA, št. 66/2023, marec 2023 s strani Vilija Ofentavška s.p., izdelala načrt za izvedbo notranje opreme (PZI).

PROGRAM/VSEBINA

"V notranjosti prostorov bo na hodniku nameščena E-oglasna deska v obliki samostojnega zaslona, ki bo obiskovalcem takoj ob prihodu v objekt na zaslonu prikazovala aktualne informacije o atrakciji in osnovne podatke o destinaciji Dobrna. Obiskovalci bodo na enem mestu seznanjeni tako z delovnim časom nove atrakcije, ki jo v sklopu projekta urejamo, kot tudi s pomembnimi dnevnimi dogodki, aktualnimi obvestili in drugih objavah, ki so za vse obiskovalce in turiste pomembne. Prednost E-oglasne deske je tudi ta, da bo le-ta delovala tudi v času zaprtja atrakcije, kar pomeni da bomo s tem zagotovili možnost 24-urnega dostopa do pomembnih turističnih informacij na destinaciji praktično vse dni v letu.

Ostali prostori bodo zasnovani tako, da bodo obiskovalcem omogočali prehajanje od sprejemne točke za obiskovalce, mimo interaktivne mize v prostor za interaktivno predstavitev digitalnih vsebin iz Dobrne. Večja ovalna miza bo obiskovalcem nudila miren kotiček, kjer se bodo lahko posedli in preko slušalk prisluhnili pripravljeni predstavitvi turističnih vsebin o destinaciji v poljubno izbranem jeziku. Tako bo lahko za isto mizo hkrati sedelo 14 ljudi, ki sicer govorijo različne jezike in bodo sočasno spremljali poljubno vsebino v jeziku, ki ga bodo na meniju izbrali.

Obenem bo v delu prostora ob ovalni mizi in dodatnimi stoli na steni nameščen velik interaktivni zaslon, ki bo obiskovalcem omogočal ogled najrazličnejših destinacijskih video vsebin kot npr. promocijski film destinacije in druge video vsebine vezane na običaje iz destinacije (butara, mlinarska nedelja, različni festivali), društveni kulturni utrip (godba na pihala, folklor, ...). Povezan bo tudi z glasovalnikom za izvedbo anket za dodatno animacijo obiskovalcev.

Po prostoru bosta na steni nameščena dva pametna zaslona, ki bosta prav tako omogočala prikazovanje različnih interaktivnih vsebin in bosta v primeru večjega števila obiskovalcev omogočala prerazporeditev in spremljanje različnih digitalnih vsebin po različnih točkah v prostorih. Vsebina bo pripravljena na način, da bo obiskovalcu omogočila izbiro menija kjer bodo naložene različne vsebine. Nekoga bo zanimalo katere prireditve si bo lahko v tistem tednu ogledal, spet drug pa bo morda želel prisluhniti splošnemu opisu kulturne in naravne dediščine v destinaciji. Spet nekdo tretji bo prisluhnil prvomajski budnici Godbe Dobrna ali si ogledal ples lokalne folklorne skupine. Če obiskovalec ne bo želel sam izbrati vsebine, bo zaslon samodejno začel predvajati vsebino, ki jo bo pripravil naročnik.

Sprejemna točka za obiskovalce bo urejena in opremljena tako, da bo v njej zagotovljen prostor za sprejem in informiranje obiskovalcev o novi atrakciji in o destinaciji Dobrna.

Po prostorih bodo nameščene različne police in omare za shranjevanje promocijskega materiala o atrakciji in ostale opreme, ki bo varno shranjena takrat, ko le-ta za izvedbo kakšne od aktivnosti ne bo potrebna v prostoru ker bi motila izvedbo predvidenih aktivnosti.

V sklopu ureditve bodo urejene sanitarije, ki bodo v delu prilagojene tudi za uporabo invalidom. Urejen pa bo tudi manjši priročni prostor za skladišče in mini kuhinja za pripravo kulinarčne ponudbe, ki bo del turistične promocije destinacije. Preurejen bo tudi vhod v stavbo, saj bo le-ta prilagojen invalidom in uporabnikom vozičkov in drugih pripomočkov pri premikanju.

V prostoru bodo obiskovalci virtualno izkušnjo pridobili še z uporabo interaktivne mize in preko VR očal, ki sta rezultata druge projekta.

Povzela: Marija Švent (po DIIP-u- Ureditev interaktivnih prostorov za predstavitev digitalne Dobrne-april 2022)"

SPLOŠNO

IZHODIŠČE




Grb Občine Dobrna je upodobljen na ščitu poznogotskega stila, sanitske oblike. V spodnjem delu grba se nahaja s srebrnim trakom pokriti zeleni dvohrib, ki ima v prevalu zlato skodelo iz katere vre šesterni srebrni vrelec, sestavljen iz šestih curkov vode v glavo ščita. Tam se vrelec razdeli v po tri v desno in levo obrnjene loke, ki potem kot trojni desni oziroma levi slap padata nad obe temeni dvohriba. V vznožju obeh hribov tvorita dva zlata hrastova (Quercus robur) lista heraldično palmeto.


vir: Wikipedija



HRAST

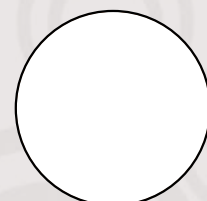


FONTANA

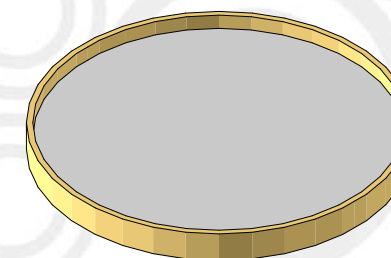

Zamisel predvideva oblikovanje notranje opreme skladno s principom "lepote kontrasta" med moško figuro - hrasta, ki jo ponazarjamo z vertikalnimi lesenimi lamelami, ter žensko podobo okrogle skodele. Vzorec zlatih krogov in okroglih svetil predstavlja fontano.

ZAMISEL

VSEBINA NAČRTA JE AVTORSKA LASTNINA družbe GRIL KIKELJ arhitekti d.o.o.. Spreminjanje in kopiranje te dokumentacije in dajanje obvestil o njeni vsebini ni dovoljena, če ni posebej odobrena. Za vsa opravila, ki so v nasprotju s tem določili, je zakonsko predvideno denarno nadomestilo za nastalo škodo.

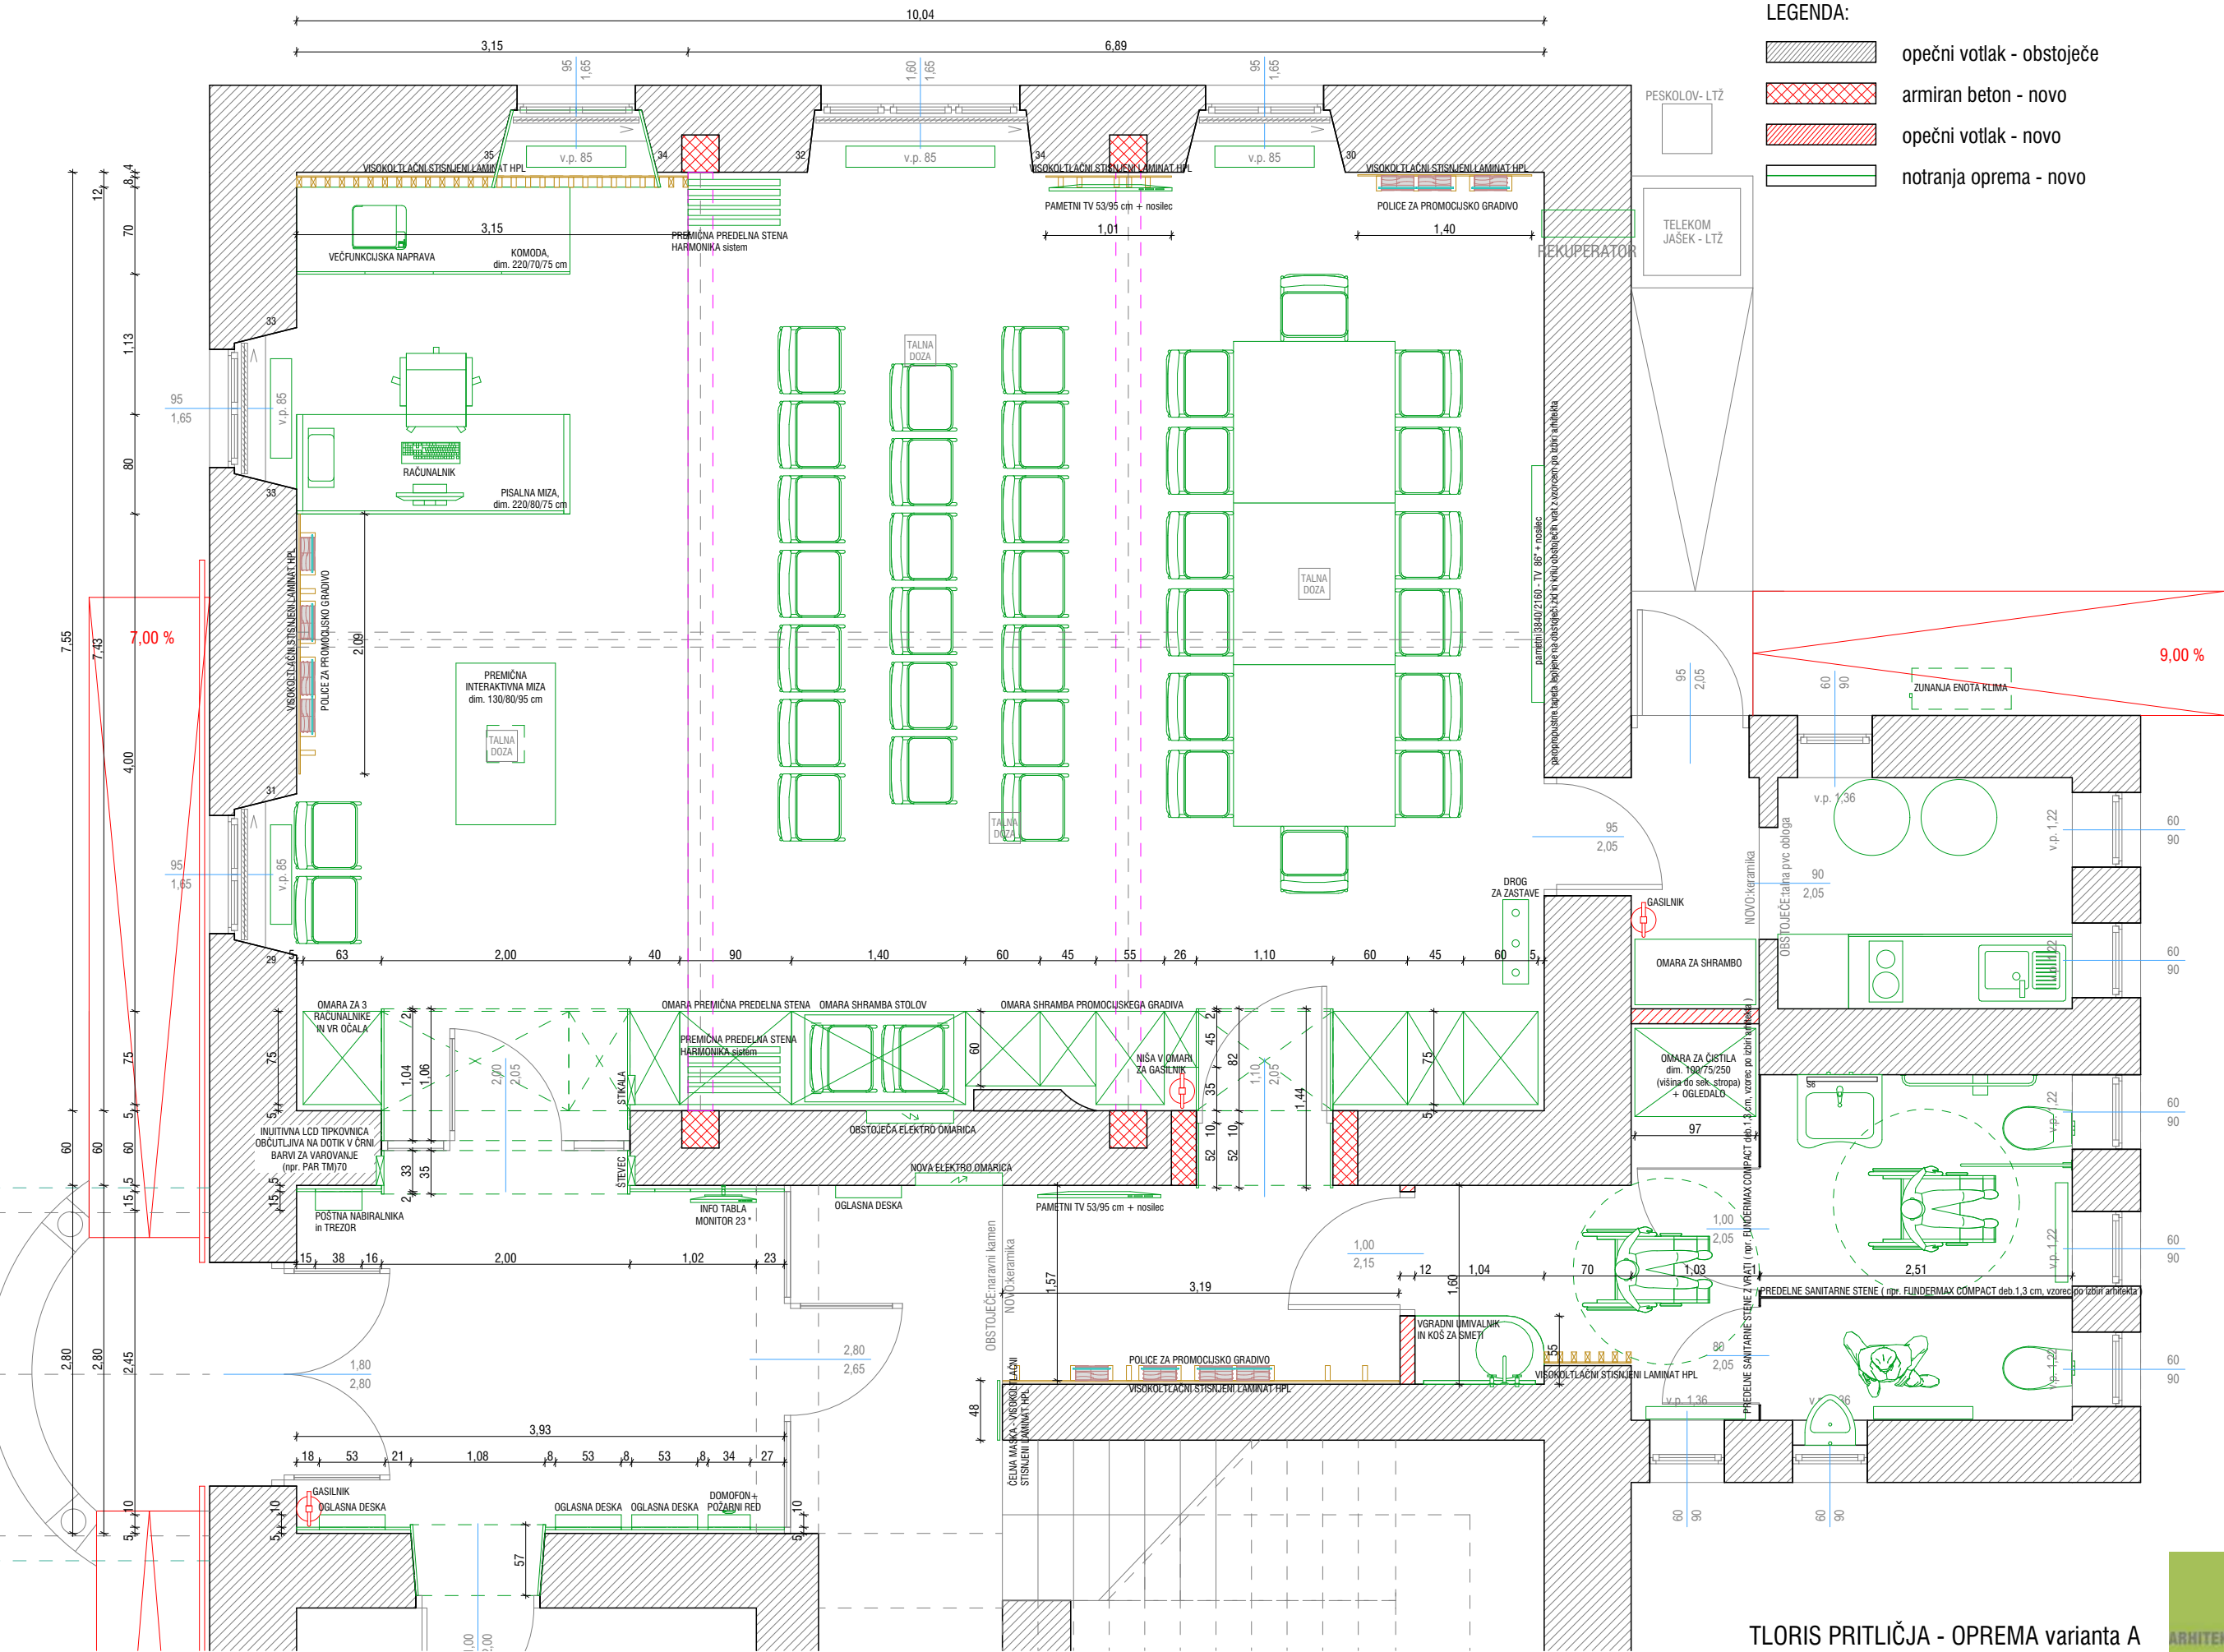

- LEGENDA:
- opečni votlak - obstoječe
 - armiran beton - novo
 - opečni votlak - novo
 - notranja oprema - novo

TLORIS PRITLIČJA - OPREMA varianta A

naročnik = OBČINA DOBRNA, Dobrna 19, 3204 Dobrna \ vrsta objekta = INTERAKTIVNI CENTER DOBRNA \ vrsta načrta= NOTRANJA OPREMA \ vrsta proj. dok. = PZI \ št. proj. = 38K-2023 \ marec 2023 \ projektan = GRIL KIKELJ arhitekti d.o.o.



OPOMBA: Vse kote, višine in mere je potrebno preveriti na gradbišču glede na izvedeno stanje.


VSEBINA NAČRTA JE AVTORSKA LASTNINA družbe GRIL KIKELJ arhitekti d.o.o.. Spreminjanje in kopiranje te dokumentacije in dajanje obvestil o njeni vsebini ni dovoljena, če ni posebej odobrena. Za vsa opravila, ki so v nasprotju s tem določilom, je zakonsko predvideno cenarno nadomestilo za nastalo škodo.

naročnik = OBČINA DOBRNA, Dobrna 19, 3204 Dobrna \ vrsta objekta = **INTERAKTIVNI CENTER DOBRNA** \ vrsta načrta = NOTRANJA OPREMA \ vrsta proj. dok. = PZI \ št. proj. = 38K-2023 \ marec 2023 \ projektan = GRIL KIKELJ arhitekti d.o.o.

PERSPEKTIVNI POGLED




VSEBINA NAČRTA JE AVTORSKA LASTNINA družbe GRIL KIKELJ arhitekti d.o.o.. Spreminjanje in kopiranje te dokumentacije in dajanje obvestil o njeni vsebini ni dovoljena, če ni posebej odobrena. Za vsa opravila, ki so v nasprotju s tem določili, je zakonsko predvideno denarno nadomestilo za nastalo škodo.

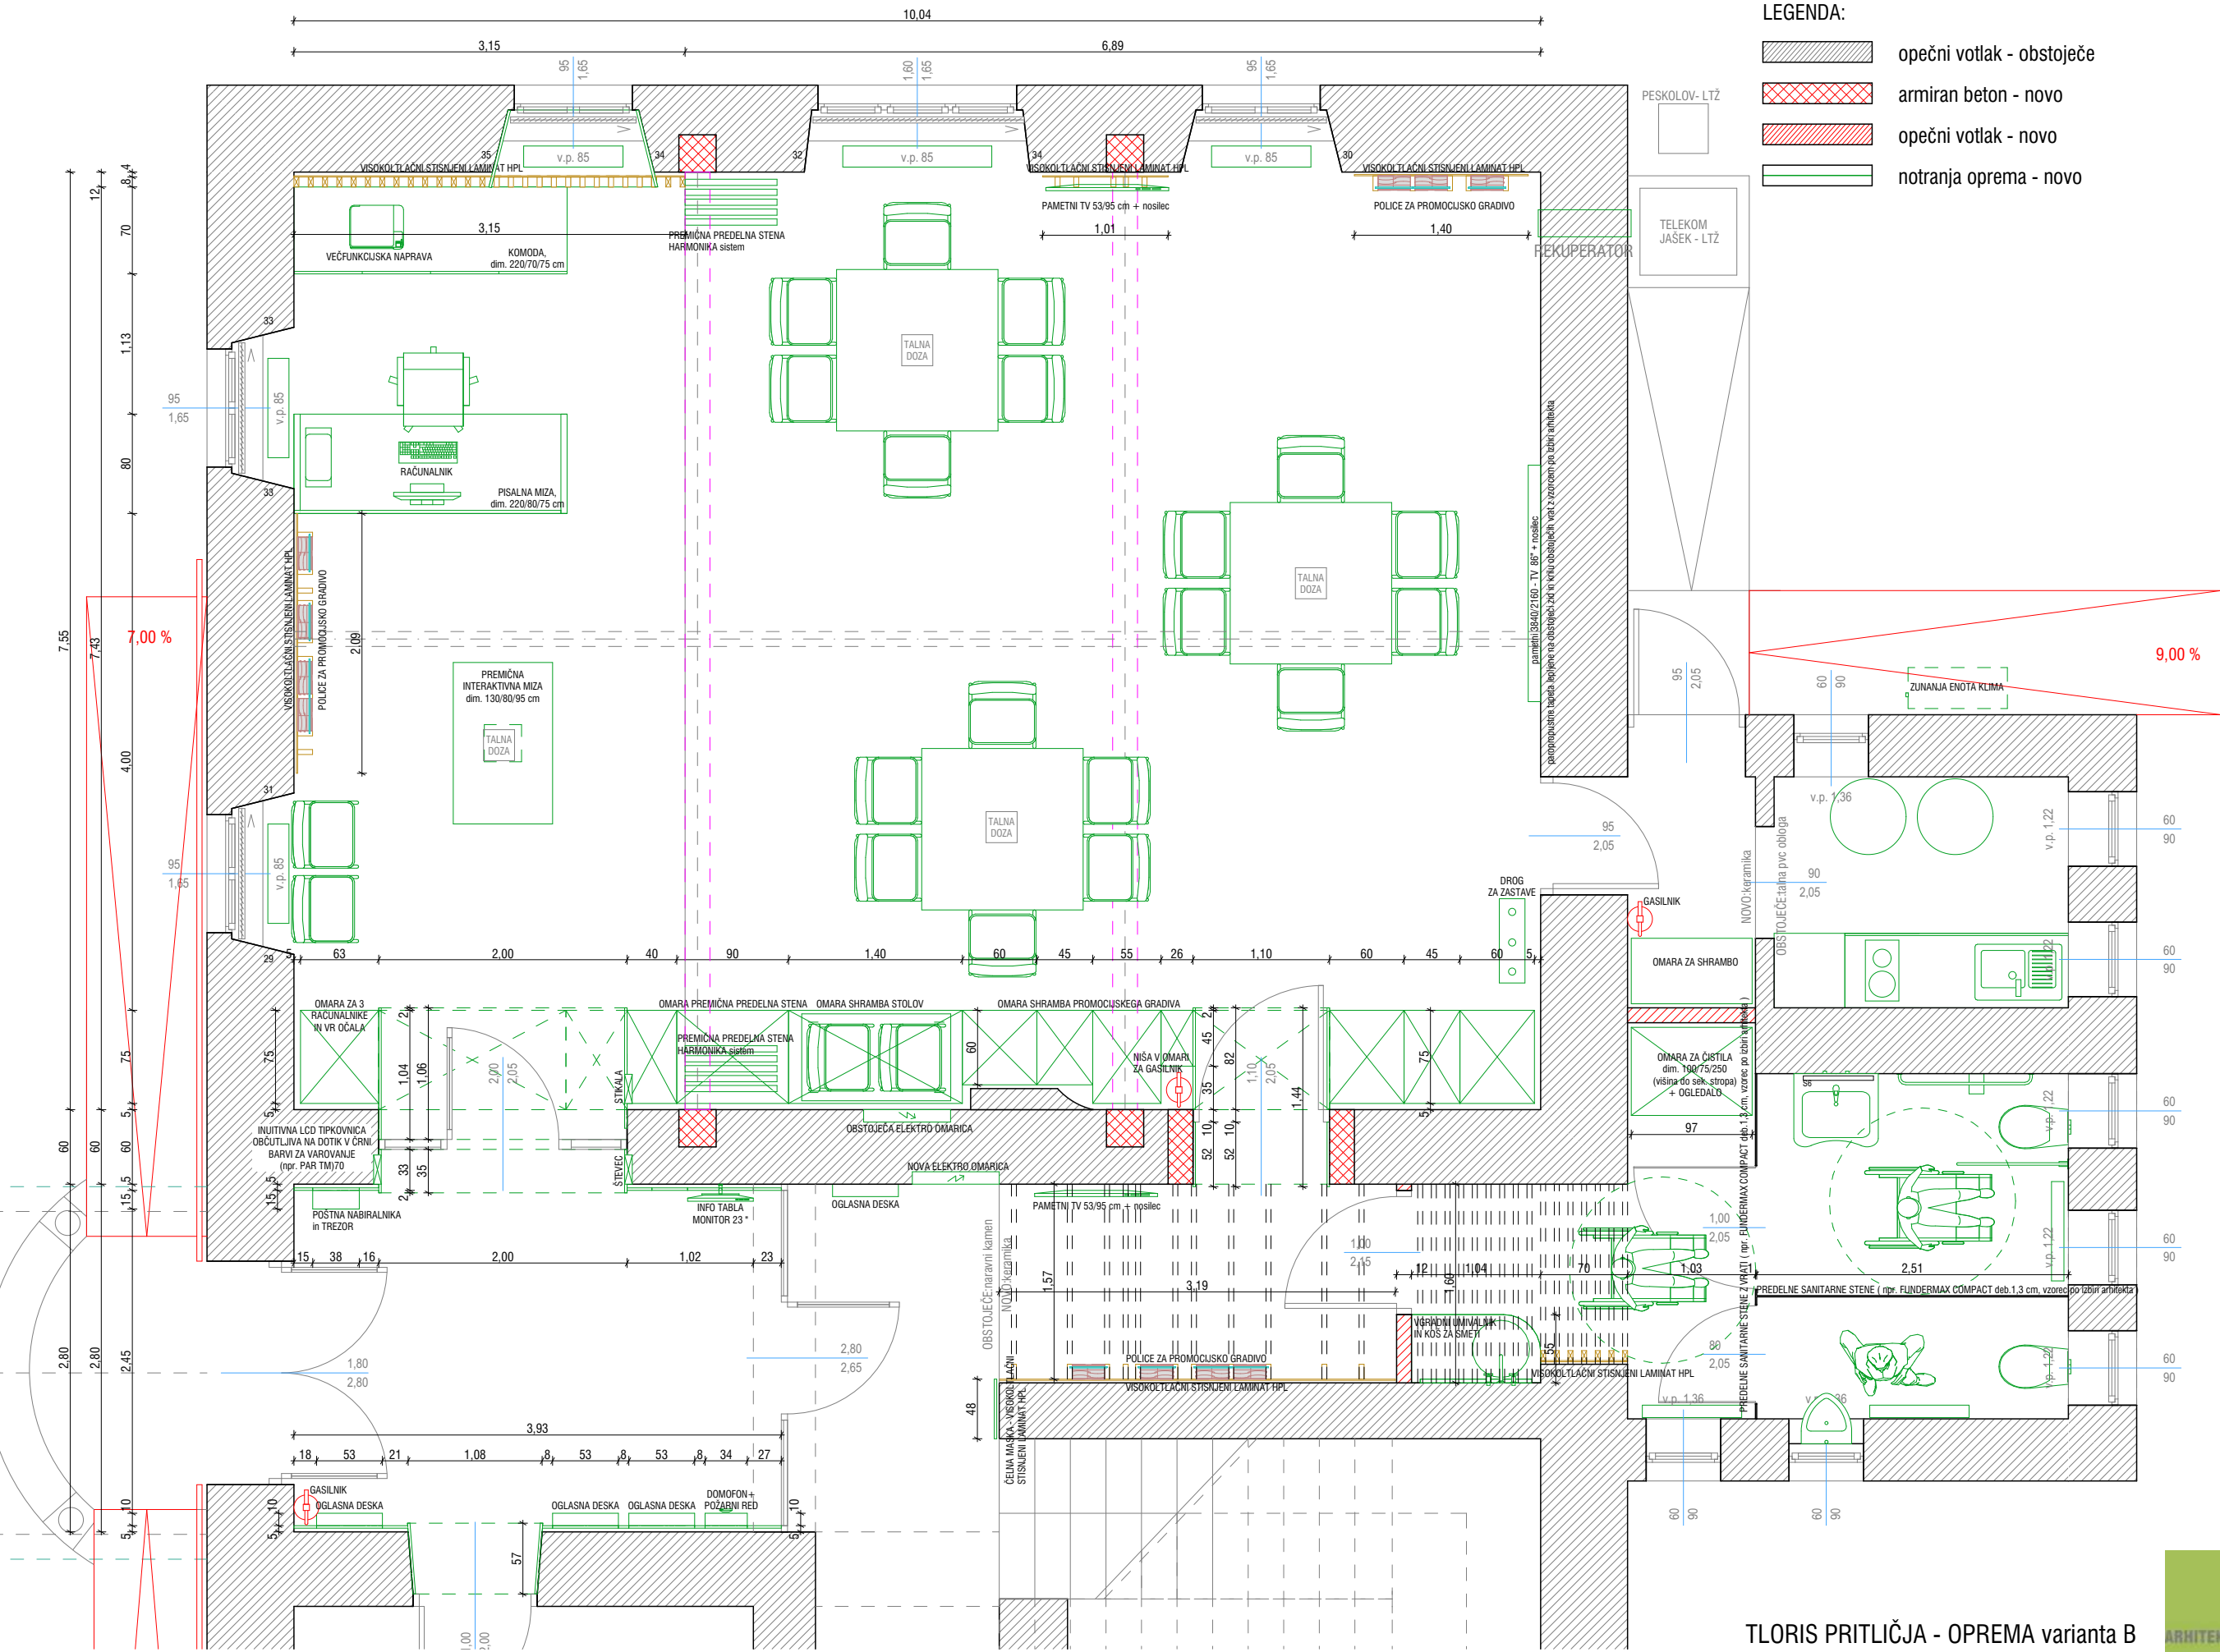

- LEGENDA:
- opečni votlak - obstoječe
 - armiran beton - novo
 - opečni votlak - novo
 - notranja oprema - novo

VSEBINA NAČRTA JE AVTORSKA LASTNINA družbe GRIL KIKELJ arhitekti d.o.o.. Spreminjanje in kopiranje te dokumentacije in dajanje obvestil o njeni vsebini ni dovoljena, če ni posebej odobrena. Za vsa opravila, ki so v nasprotju s tem določili, je zakonsko predvideno denarno nadomestilo za nastalo škodo.

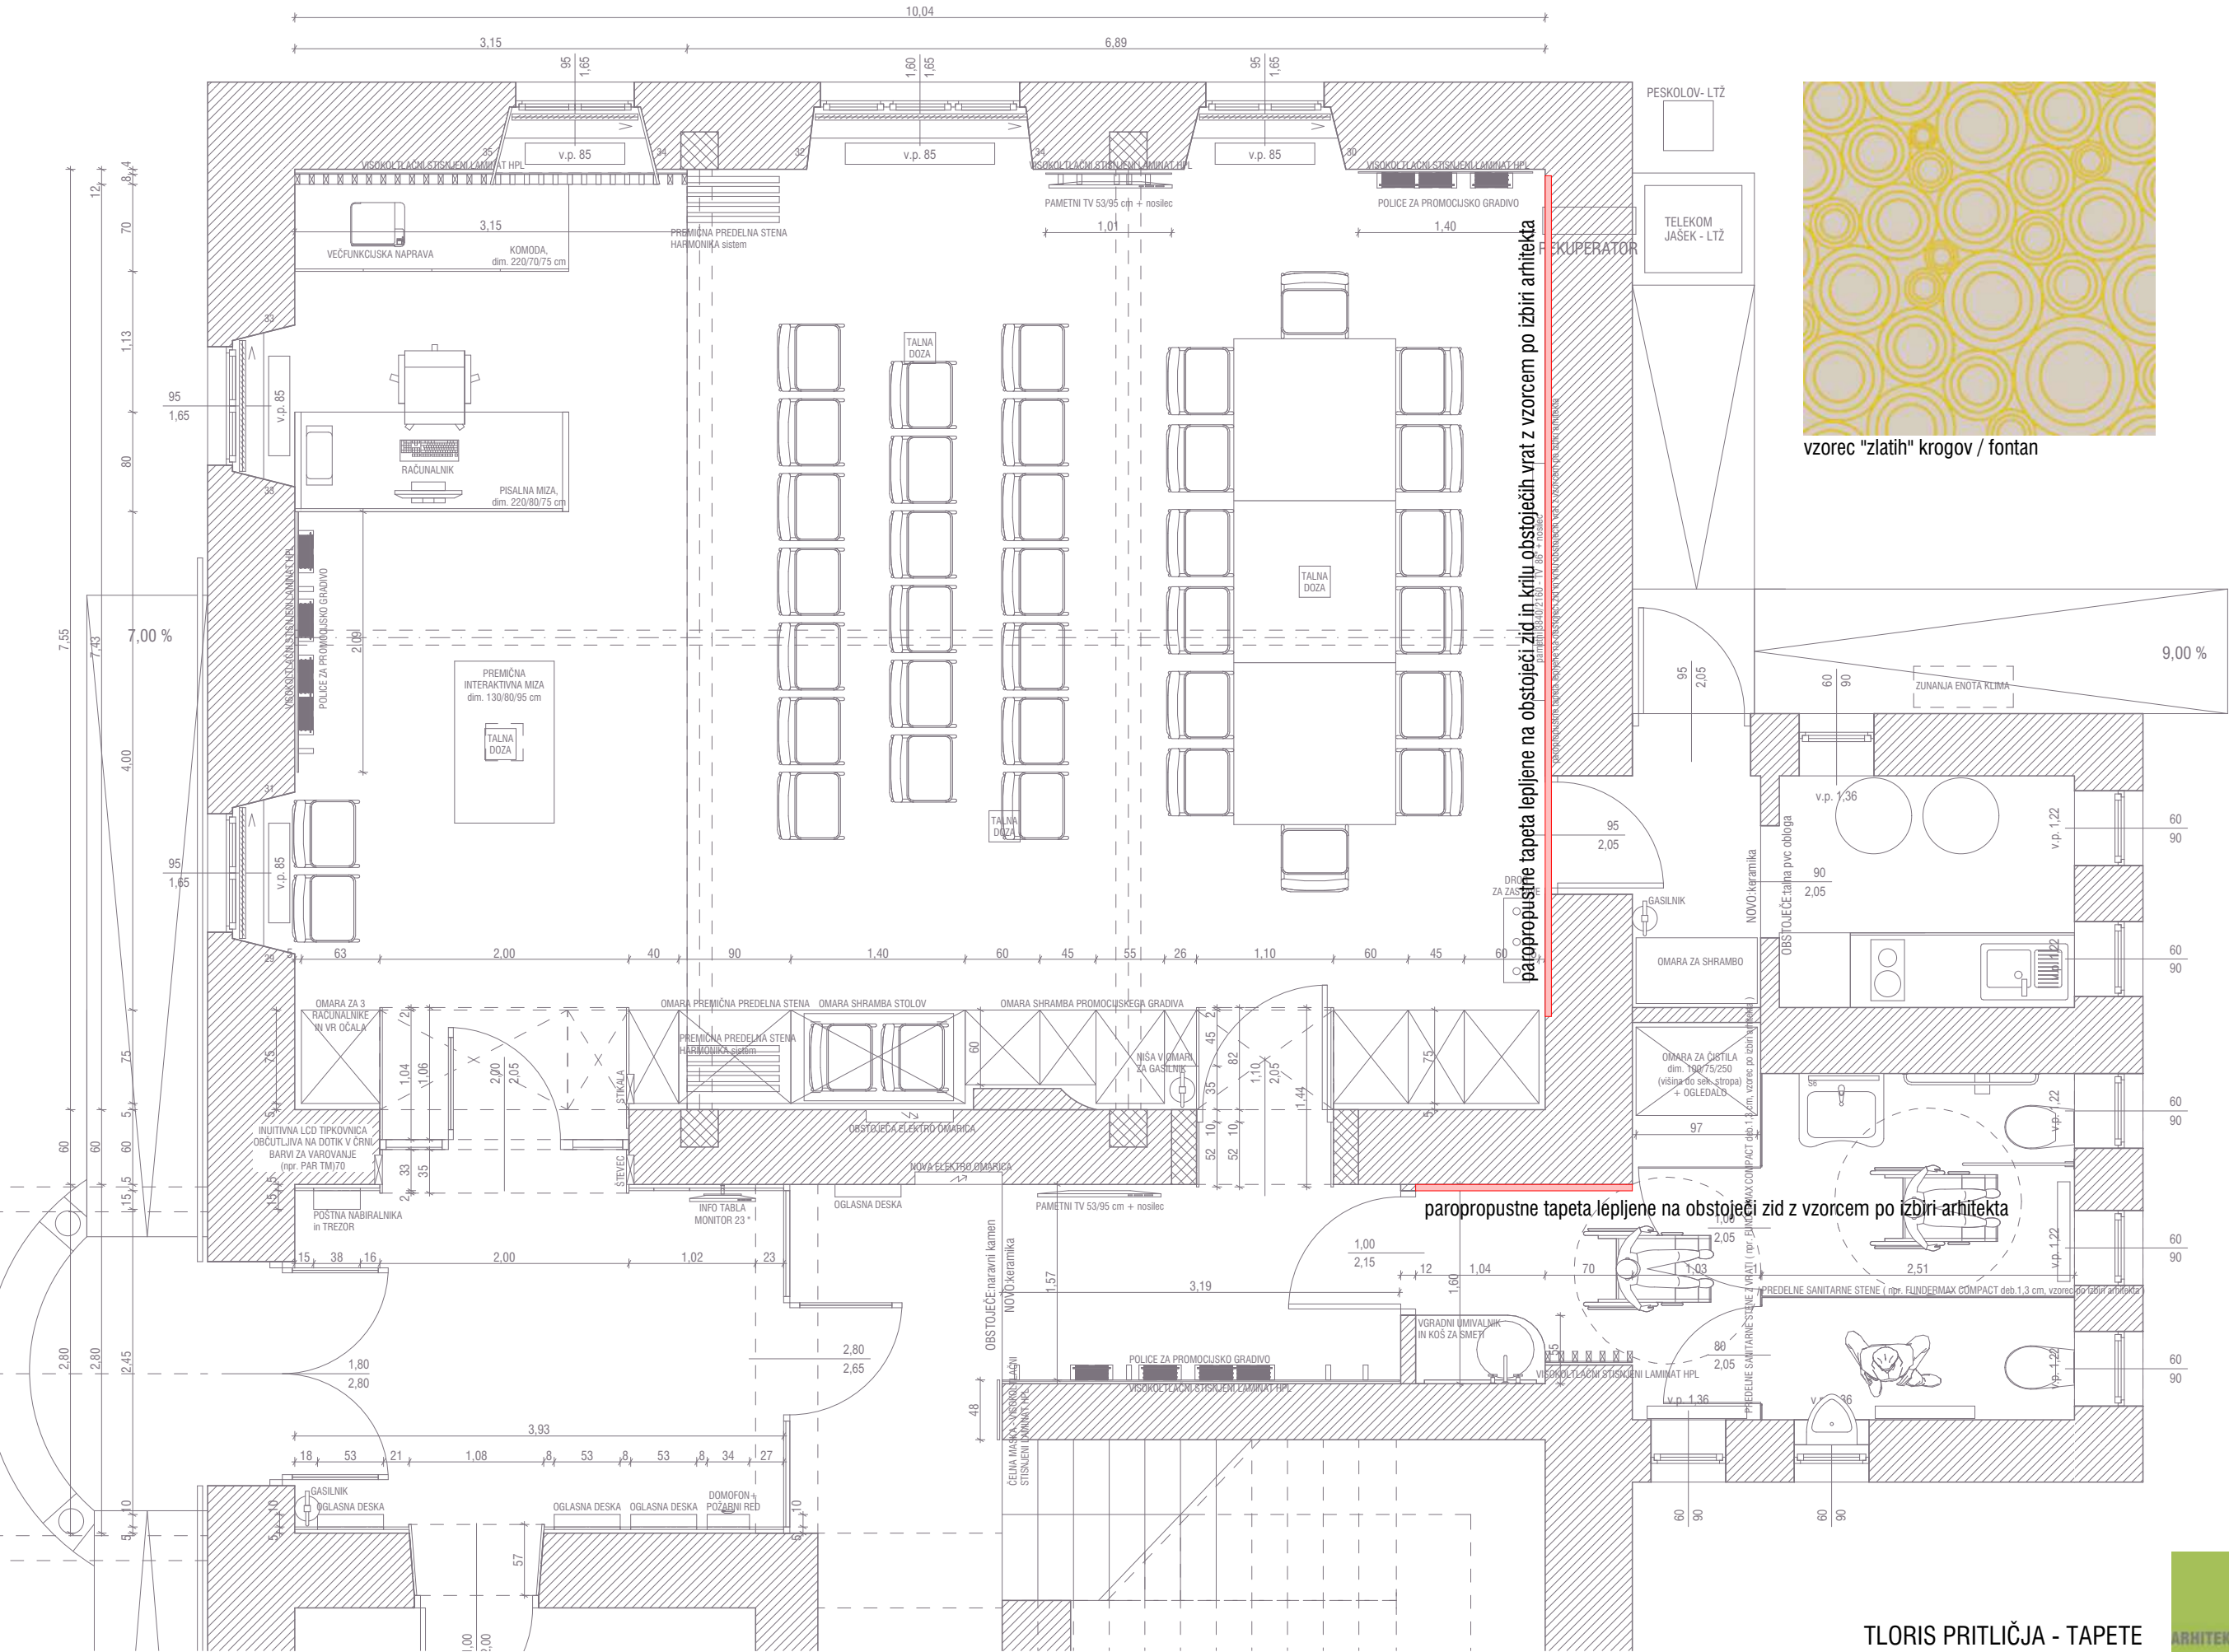

naročnik = OBČINA DOBRNA, Dobrna 19, 3204 Dobrna \ vrsta objekta = **INTERAKTIVNI CENTER DOBRNA** \ vrsta načrta= NOTRANJA OPREMA \ vrsta proj. dok. = PZI \ št. proj. = 38K-2023 \ marec 2023 \ projektan = GRIL KIKELJ arhitekti d.o.o.

VSEBINA NACRTA JE AVTORSKA LASTNINA družbe GRIL KIKELJ arhitekti d.o.o.. Spreminjanje in kopiranje te dokumentacije in dajanje obvestil o njeni vsebini ni dovoljena, če ni posebej odobrena. Za vsa opravila, ki so v nasprotju s tem določilom, je zakonsko predvideno denarno nadomestilo za nastalo škodo.

naročnik = OBČINA DOBRNA, Dobrna 19, 3204 Dobrna \ vrsta objekta = **INTERAKTIVNI CENTER DOBRNA** \ vrsta načrta = NOTRANJA OPREMA \ vrsta proj. dok. = PZI \ št. proj. = 28K-2023 \ marec 2023 \ projektan = GRIL KIKELJ arhitekti d.o.o.

PERSPEKTIVNI POGLED

GRIL
KIKELJ
ARHITEKTI

Architectural floor plan of the 'INTERAKTIVNI CENTER DOBRNA'. The plan shows a large central hall with seating areas, a kitchen area, a reception desk, and several smaller rooms. Dimensions, material specifications, and furniture layouts are detailed throughout the drawing.

Key features and labels include:

- Central Hall:** Seating areas with tables and chairs, labeled 'TALNA DOZA'.
- Kitchen Area:** Includes a sink, stove, and cabinets, labeled 'OBSTOJEČE: talna pvc obloga'.
- Reception/Service Area:** Includes a counter and seating, labeled 'OBSTOJEČE: talna pvc obloga'.
- Small Rooms:** Includes a bathroom with a toilet and sink, and a storage room.
- Technical Specifications:** Various labels for materials and equipment, such as 'PAMETNI TV 53/95 cm + nosilec', 'POLICE ZA PROMOCIJSKO GRADIVO', and 'OBSTOJEČE: elektro omara'.
- Dimensions:** Numerous numerical values indicating room sizes and furniture dimensions.

The plan is oriented with North (N) at the top. The overall layout is designed for a functional and interactive center.

ARHITEKTI
GR
IKELJ

naročnik = OBČINA DOBRNA, Dobrna 19, 3204 Dobrna \ vrsta objekta = **INTERAKTIVNI CENTER DOBRNA** \ vrsta načrta = NOTRANJA OPREMA \ vrsta proj. dok. = PZI \ št. proj. = 38K-2023 \ marec 2023 \ projektan = GRIL KIKELJ arhitekti d.o.o.


VSEBINA NAČRTA JE AVTORSKA LASTNINA družbe GRIL KIKELJ arhitekti d.o.o.. Spreminjanje in kopiranje te dokumentacije in dajanje obvestil o njeni vsebini ni dovoljena, če ni posebej odobrena. Za vsa opravila, ki so v nasprotju s tem določilom, je zakonsko predvideno denarno nadomestilo za nastalo škodo.

naročnik = OBČINA DOBRNA, Dobrna 19, 3204 Dobrna \ vrsta objekta = **INTERAKTIVNI CENTER DOBRNA** \ vrsta načrta = NOTRANJA OPREMA \ vrsta proj. dok. = PZI \ št. proj. = 38K-2023 \ marec 2023 \ projektan = GRIL KIKELJ arhitekti d.o.o.

PERSPEKTIVNI POGLAD



VSEBINA NAČRTA JE AVTORSKA LASTNINA družbe GRIL KIKELJ arhitekti d.o.o.. Spreminjanje in kopiranje te dokumentacije in dajanje obvestil o njeni vsebini ni dovoljena, če ni posebej odobrena. Za vsa opravila, ki so v nasprotju s tem določilom, je zakonsko predvideno denarno nadomestilo za nastalo škodo.

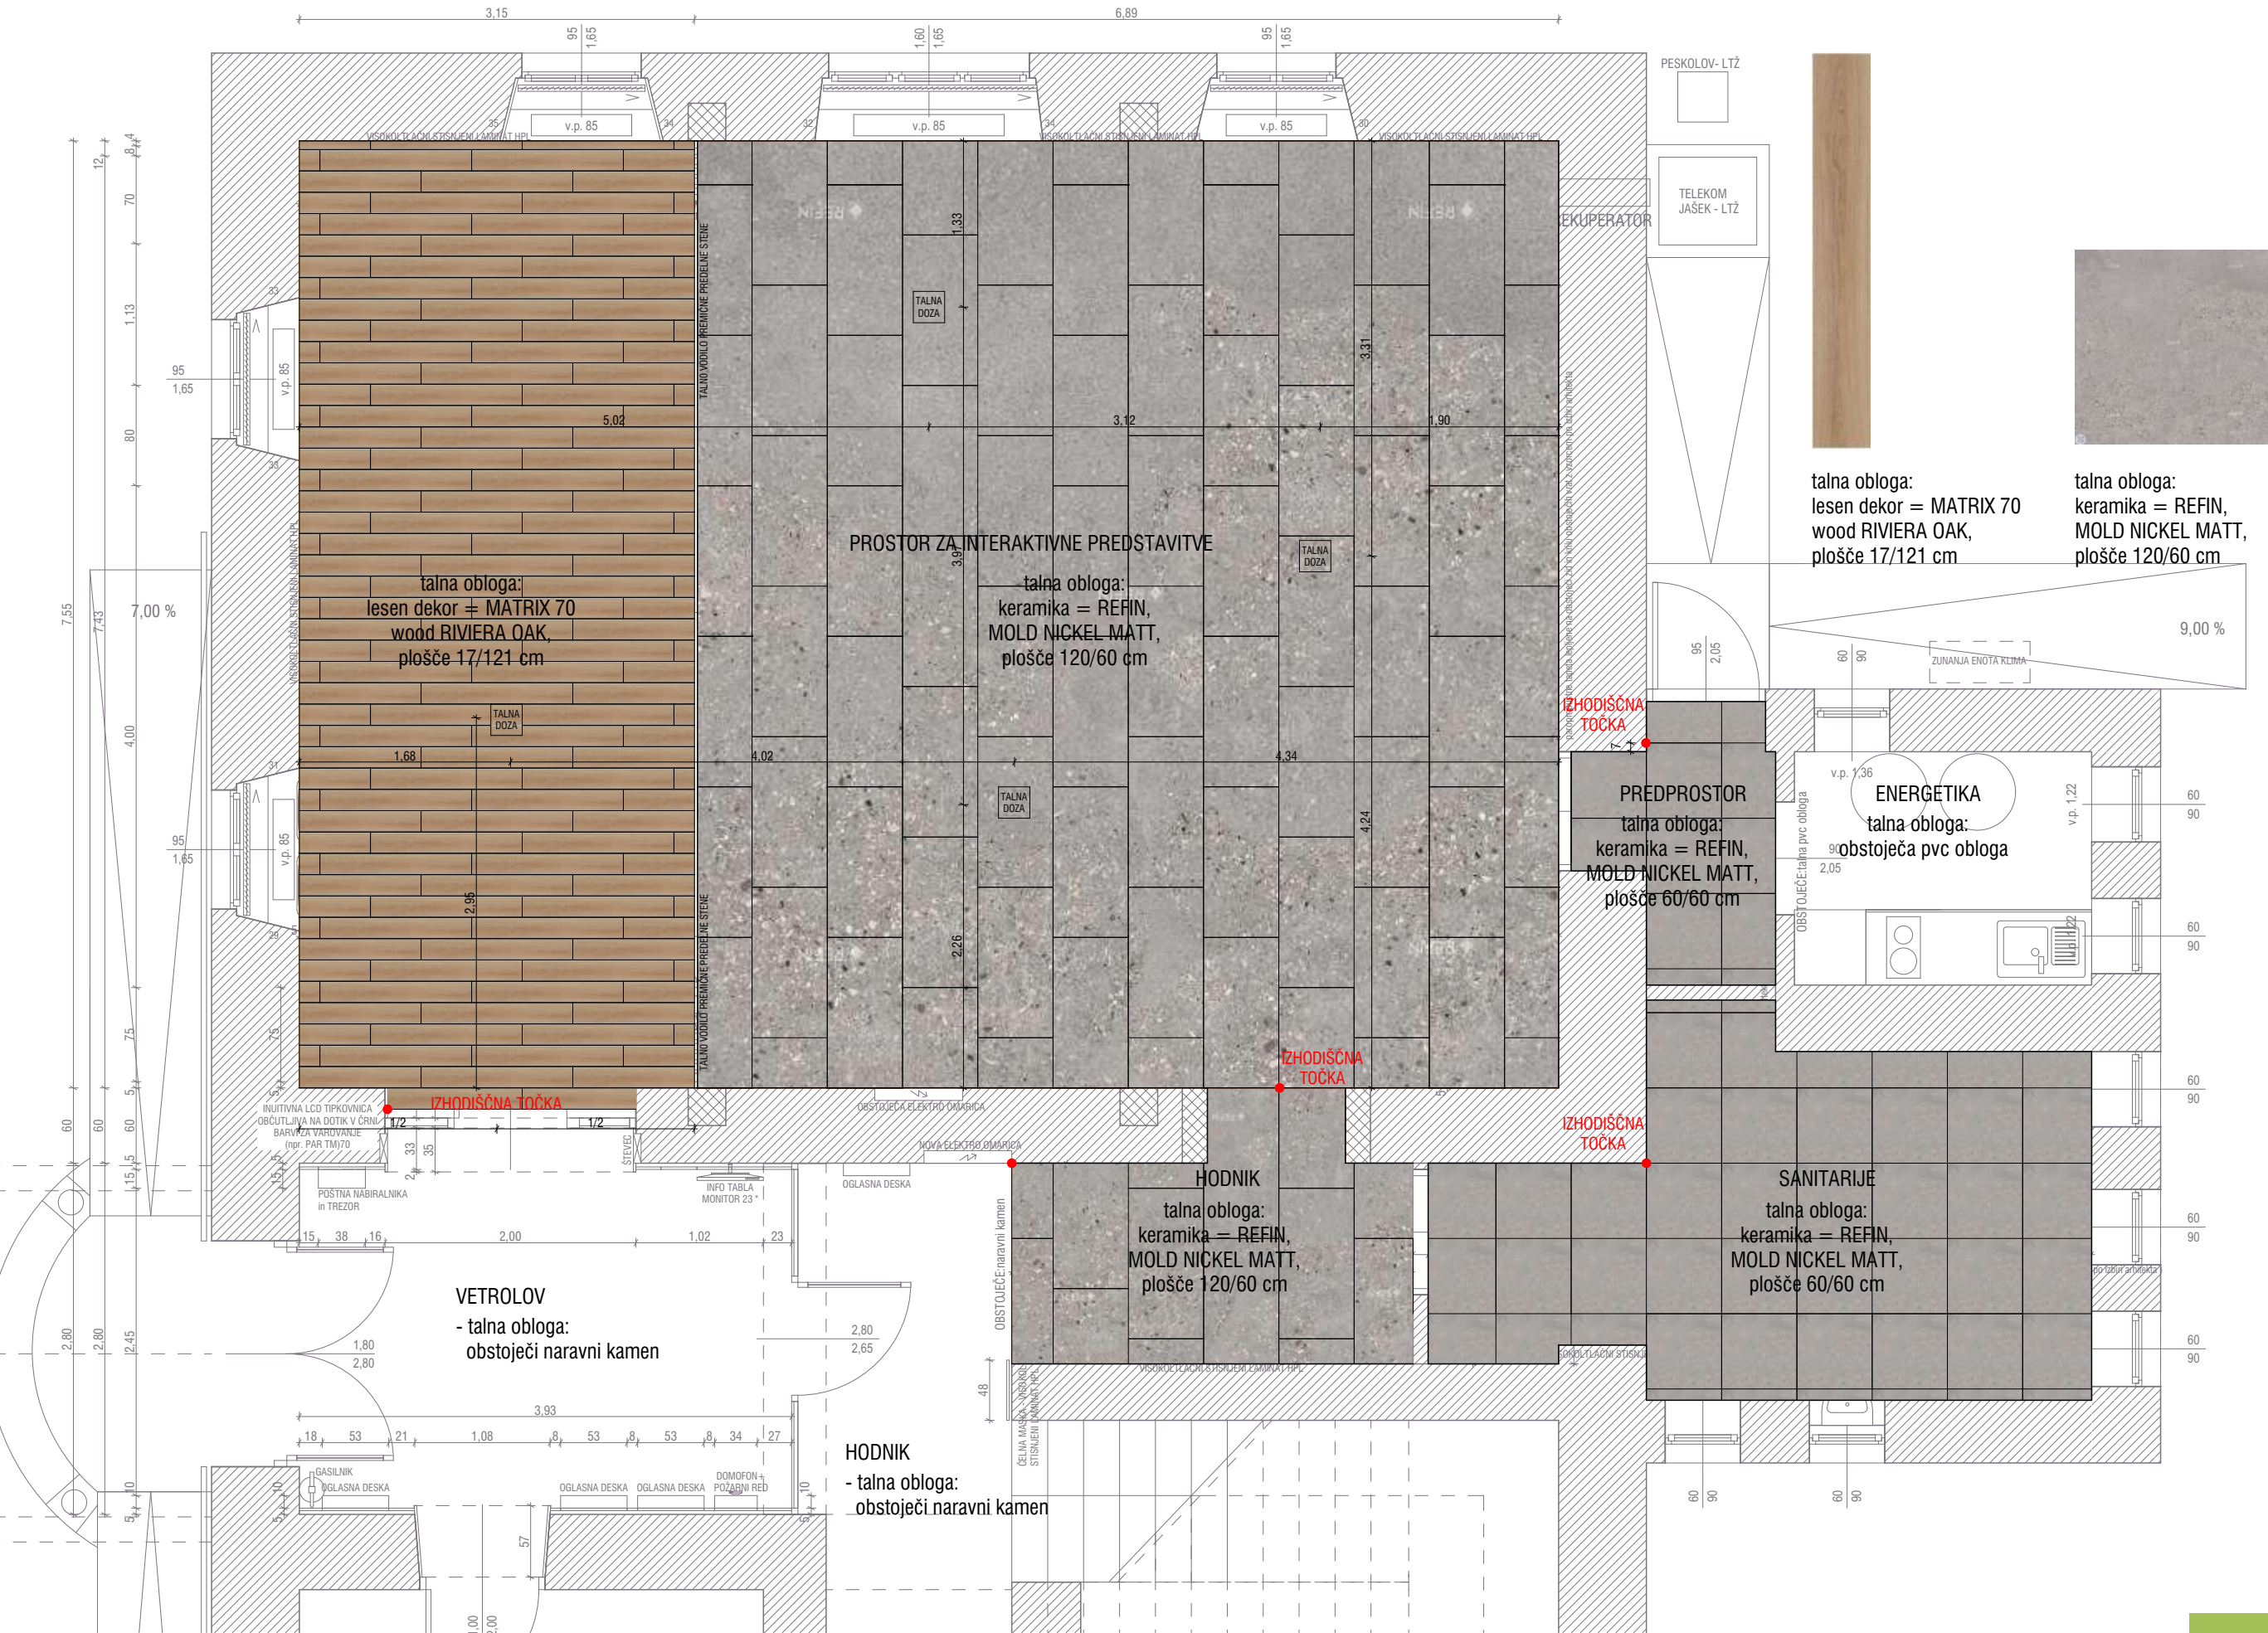

TLORIS PRITLIČJA - TLAKI

naročnik = OBČINA DOBRNA, Dobrna 19, 3204 Dobrna \ vrsta objekta = INTERAKTIVNI CENTER DOBRNA \ vrsta načrta= NOTRANJA OPREMA \ vrsta proj. dok. = PZI \ št. proj. = 38K-2023 \ marec 2023 \ projektan = GRIL KIKELJ arhitekti d.o.o.

VSEBINA NAČRTA JE AVTORSKA LASTNINA družbe GRIL KIKELJ arhitekti d.o.o.. Spreminjanje in kopiranje te dokumentacije in dajanje obvestil o njeni vsebini ni dovoljena, če ni posebej odobrena. Za vsa opravila, ki so v nasprotju s tem določilom, je zakonsko predvideno denarno nadomestilo za nastalo škodo.


naročnik = OBČINA DOBRNA, Dobrna 19, 3204 Dobrna \ vrsta objekta = **INTERAKTIVNI CENTER DOBRNA** \ vrsta načrta = NOTRANJA OPREMA \ vrsta proj. dok. = PZI \ št. proj. = 38K-2023 \ marec 2023 \ projektan = GRIL KIKELJ arhitekti d.o.o.

PERSPEKTIVNI POGLED

GRIL
KIKELJ
ARHITEKTI

VSEBINA NAČRTA JE AVTORSKA LASTNINA družbe GRIL KIKELJ arhitekti d.o.o.. Spreminjanje in kopiranje te dokumentacije in dajanje obvestil o njeni vsebini ni dovoljena, če ni posebej odobrena. Za vsa opravila, ki so v nasprotju s tem določilom, je zakonsko predvideno denarno nadomestilo za nastalo škodo.

naročnik = OBČINA DOBRNA, Dobrna 19, 3204 Dobrna \ vrsta objekta :

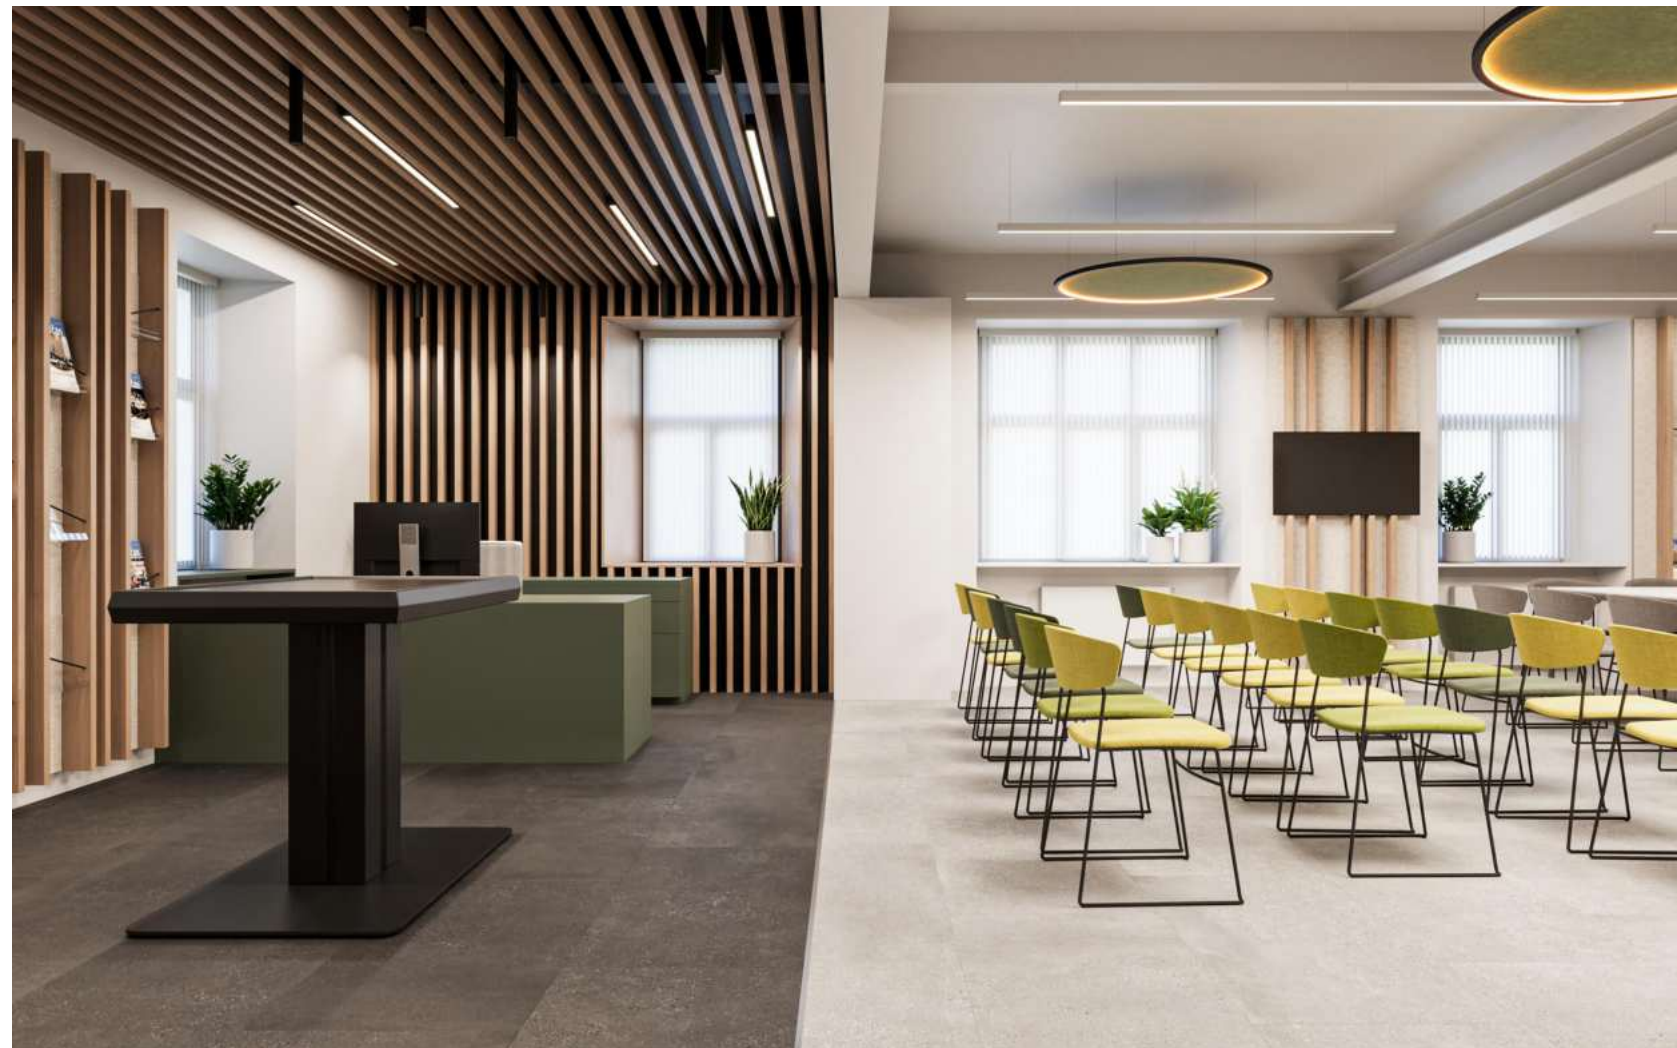


VARIANTI TLAKOV

KIKELJ arhitekti d.o.o.



VSEBINA NAČRTA JE AVTORSKA LASTNINA družbe GRIL KIKELJ arhitekti d.o.o.. Spreminjanje in kopiranje te dokumentacije in dajanje obvestil o njeni vsebini ni dovoljena, če ni posebej odobrena. Za vsa opravila, ki so v nasprotju s tem določilom, je zakonsko predvideno denarno nadomestilo za nastalo škodo.

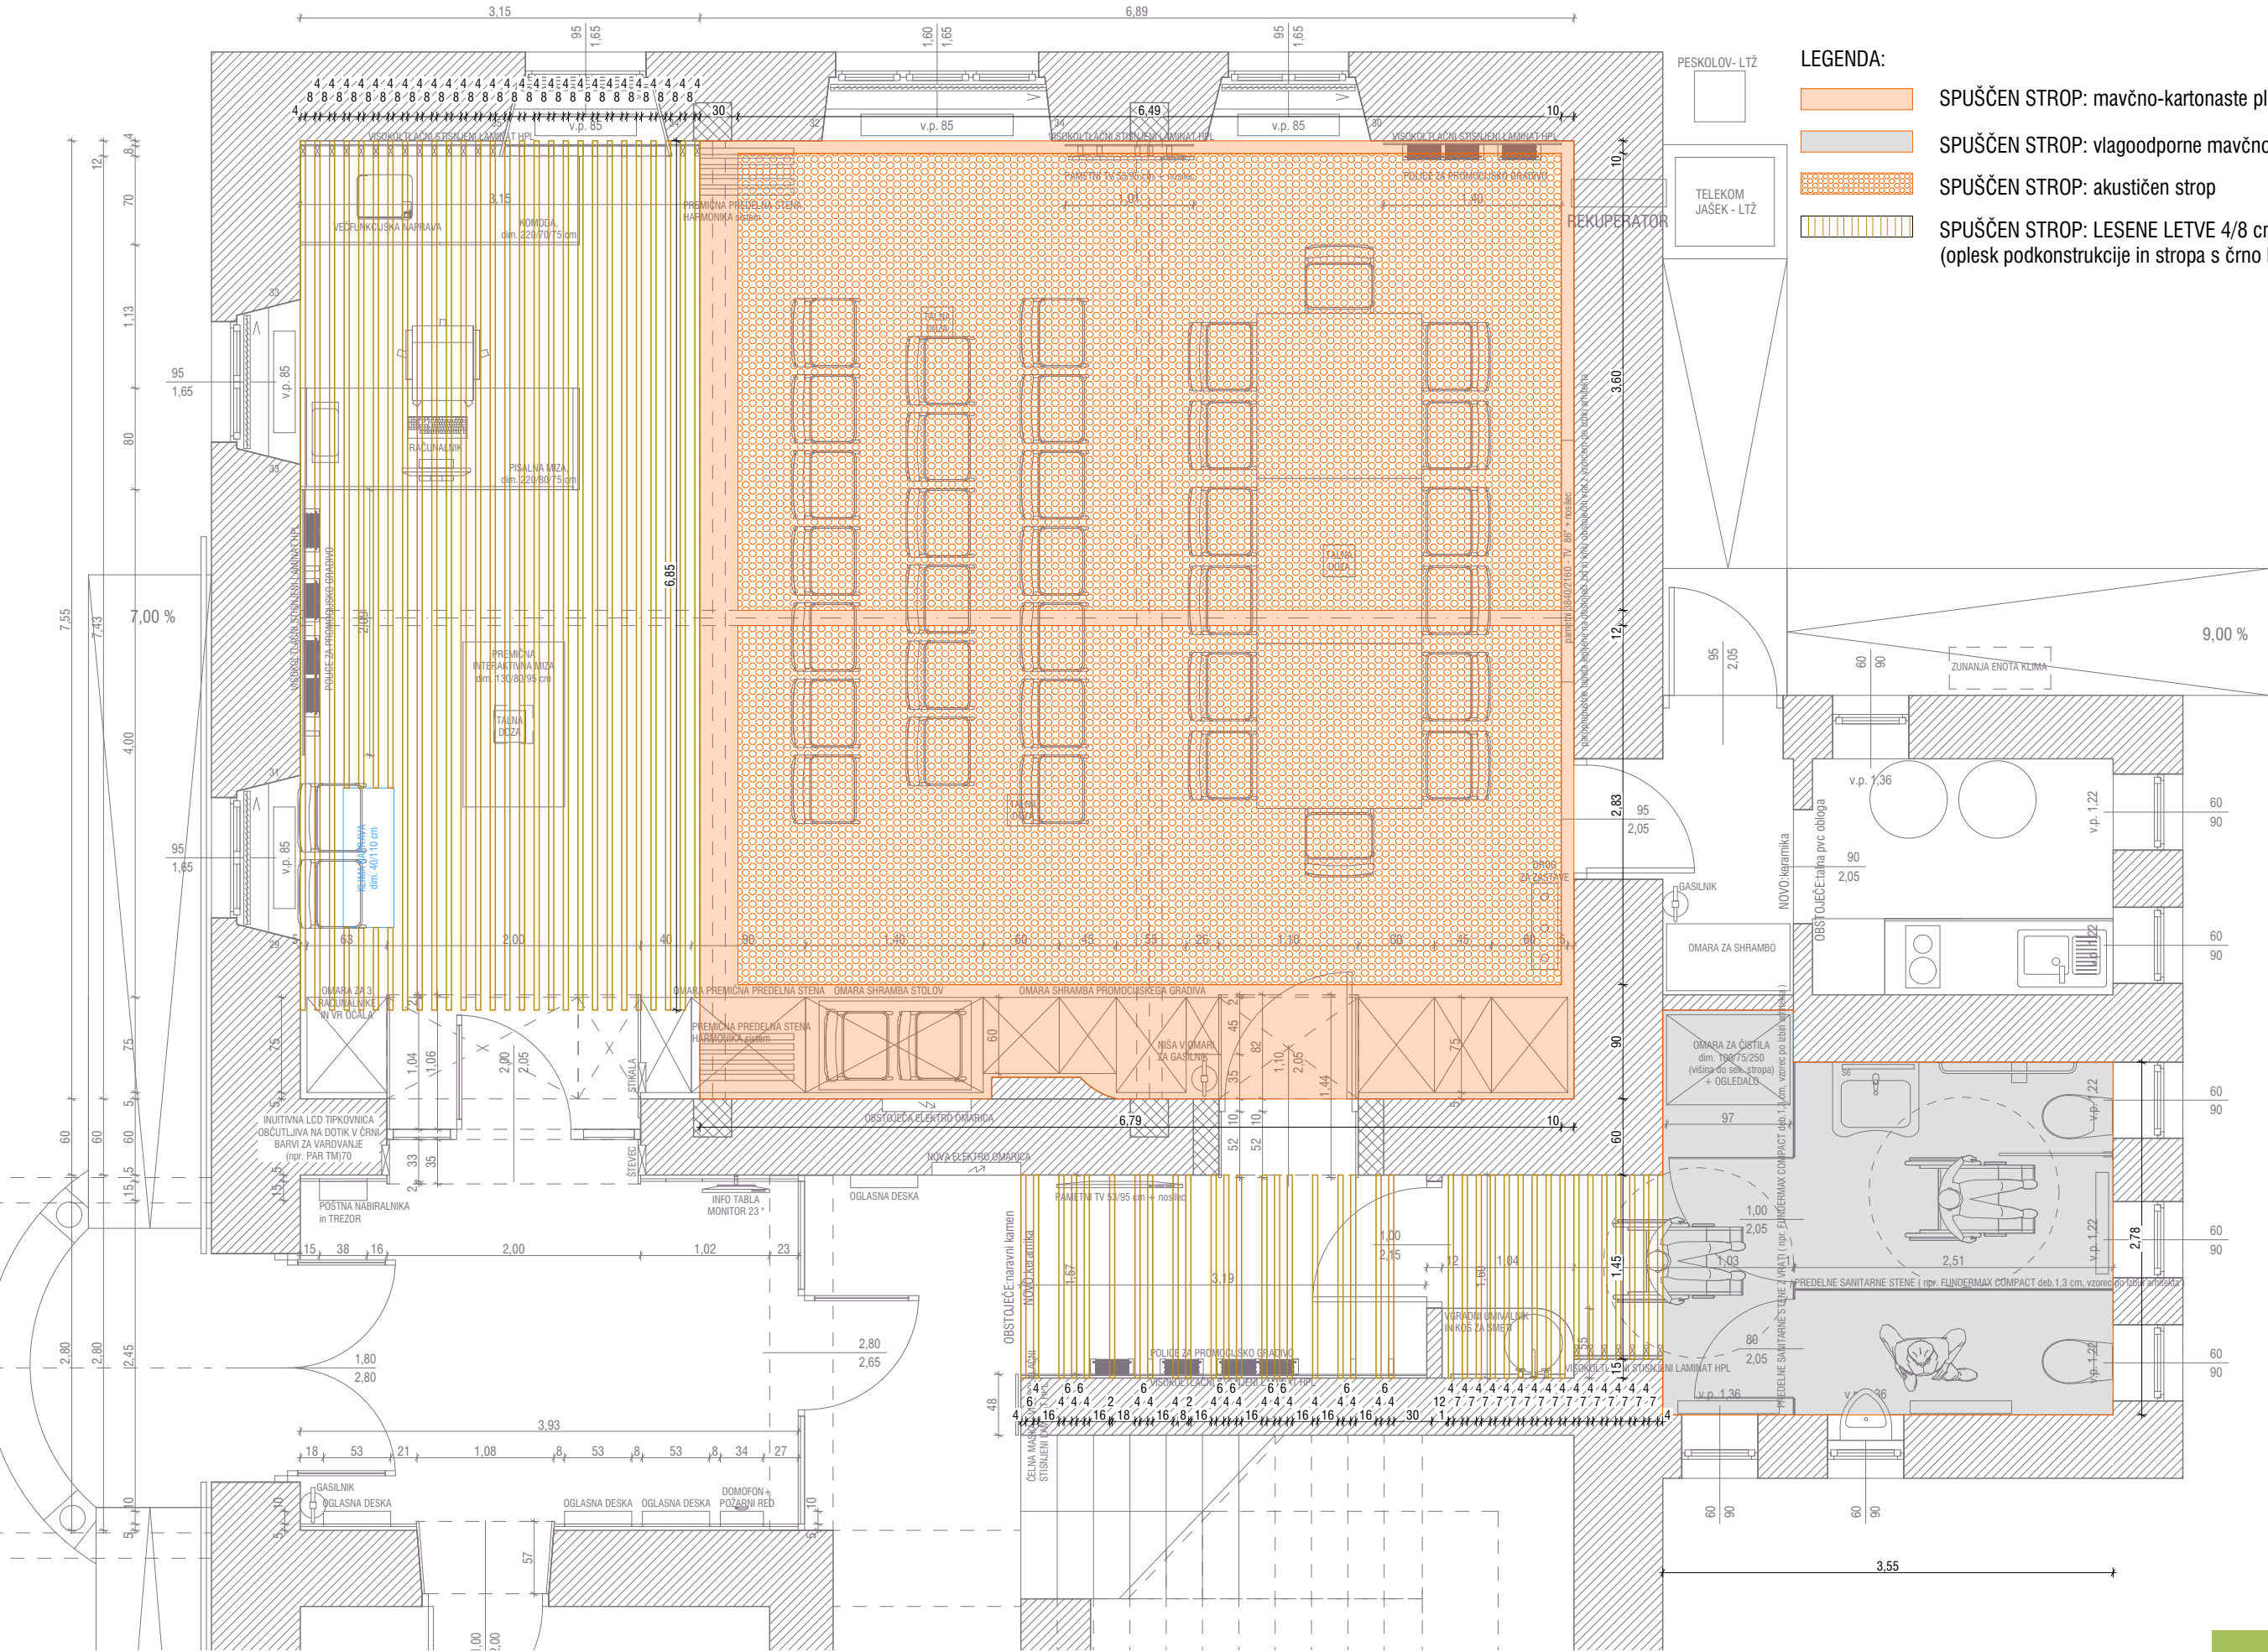

TLORIS PRITLIČJA - SPUŠČEN STROP

naročnik = OBČINA DOBRNA, Dobrna 19, 3204 Dobrna \ vrsta objekta = INTERAKTIVNI CENTER DOBRNA \ vrsta načrta= NOTRANJA OPREMA \ vrsta proj. dok. = PZI \ št. proj. = 38K-2023 \ marec 2023 \ projektan = GRIL KIKELJ arhitekti d.o.o.



OPOMBA: Vse kote, višine in mere je potrebno preveriti na gradbišču glede na izvedeno stanje.


VSEBINA NAČRTA JE AVTORSKA LASTNINA družbe GRIL KIKELJ arhitekti d.o.o. Spreminjanje in kopiranje je dokumentacije in dajanje obvestil o njeni vsebini ni dovoljena, če ni posebej odobrena. Za vsa opravila, ki so v nasprotju s tem določilom, je zakonsko predvideno denarno nadomestilo za nastalo škodo.

PERSPEKTIVNI POGLED

naročnik = OBČINA DOBRNA, Dobrna 19, 3204 Dobrna \ vrsta objekta = **INTERAKTIVNI CENTER DOBRNA** \ vrsta načrta = NOTRANJA OPREMA \ vrsta proj. dok. = PZI \ št. proj. = 38K-2023 \ marec 2023 \ projektan = GRIL KIKELJ arhitekti d.o.o.



VSEBINA NACRTA JE AVTORSKA LASTNINA družbe GRIL KIKELJ arhitekti d.o.o.. Spreminjanje in kopiranje te dokumentacije in dajanje obvestil o njeni vsebini ni dovoljena, če ni posebej odobrena. Za vsa opravila, ki so v nasprotju s tem določilom, je zakonsko predvideno denarno nadomestilo za nastalo škodo.

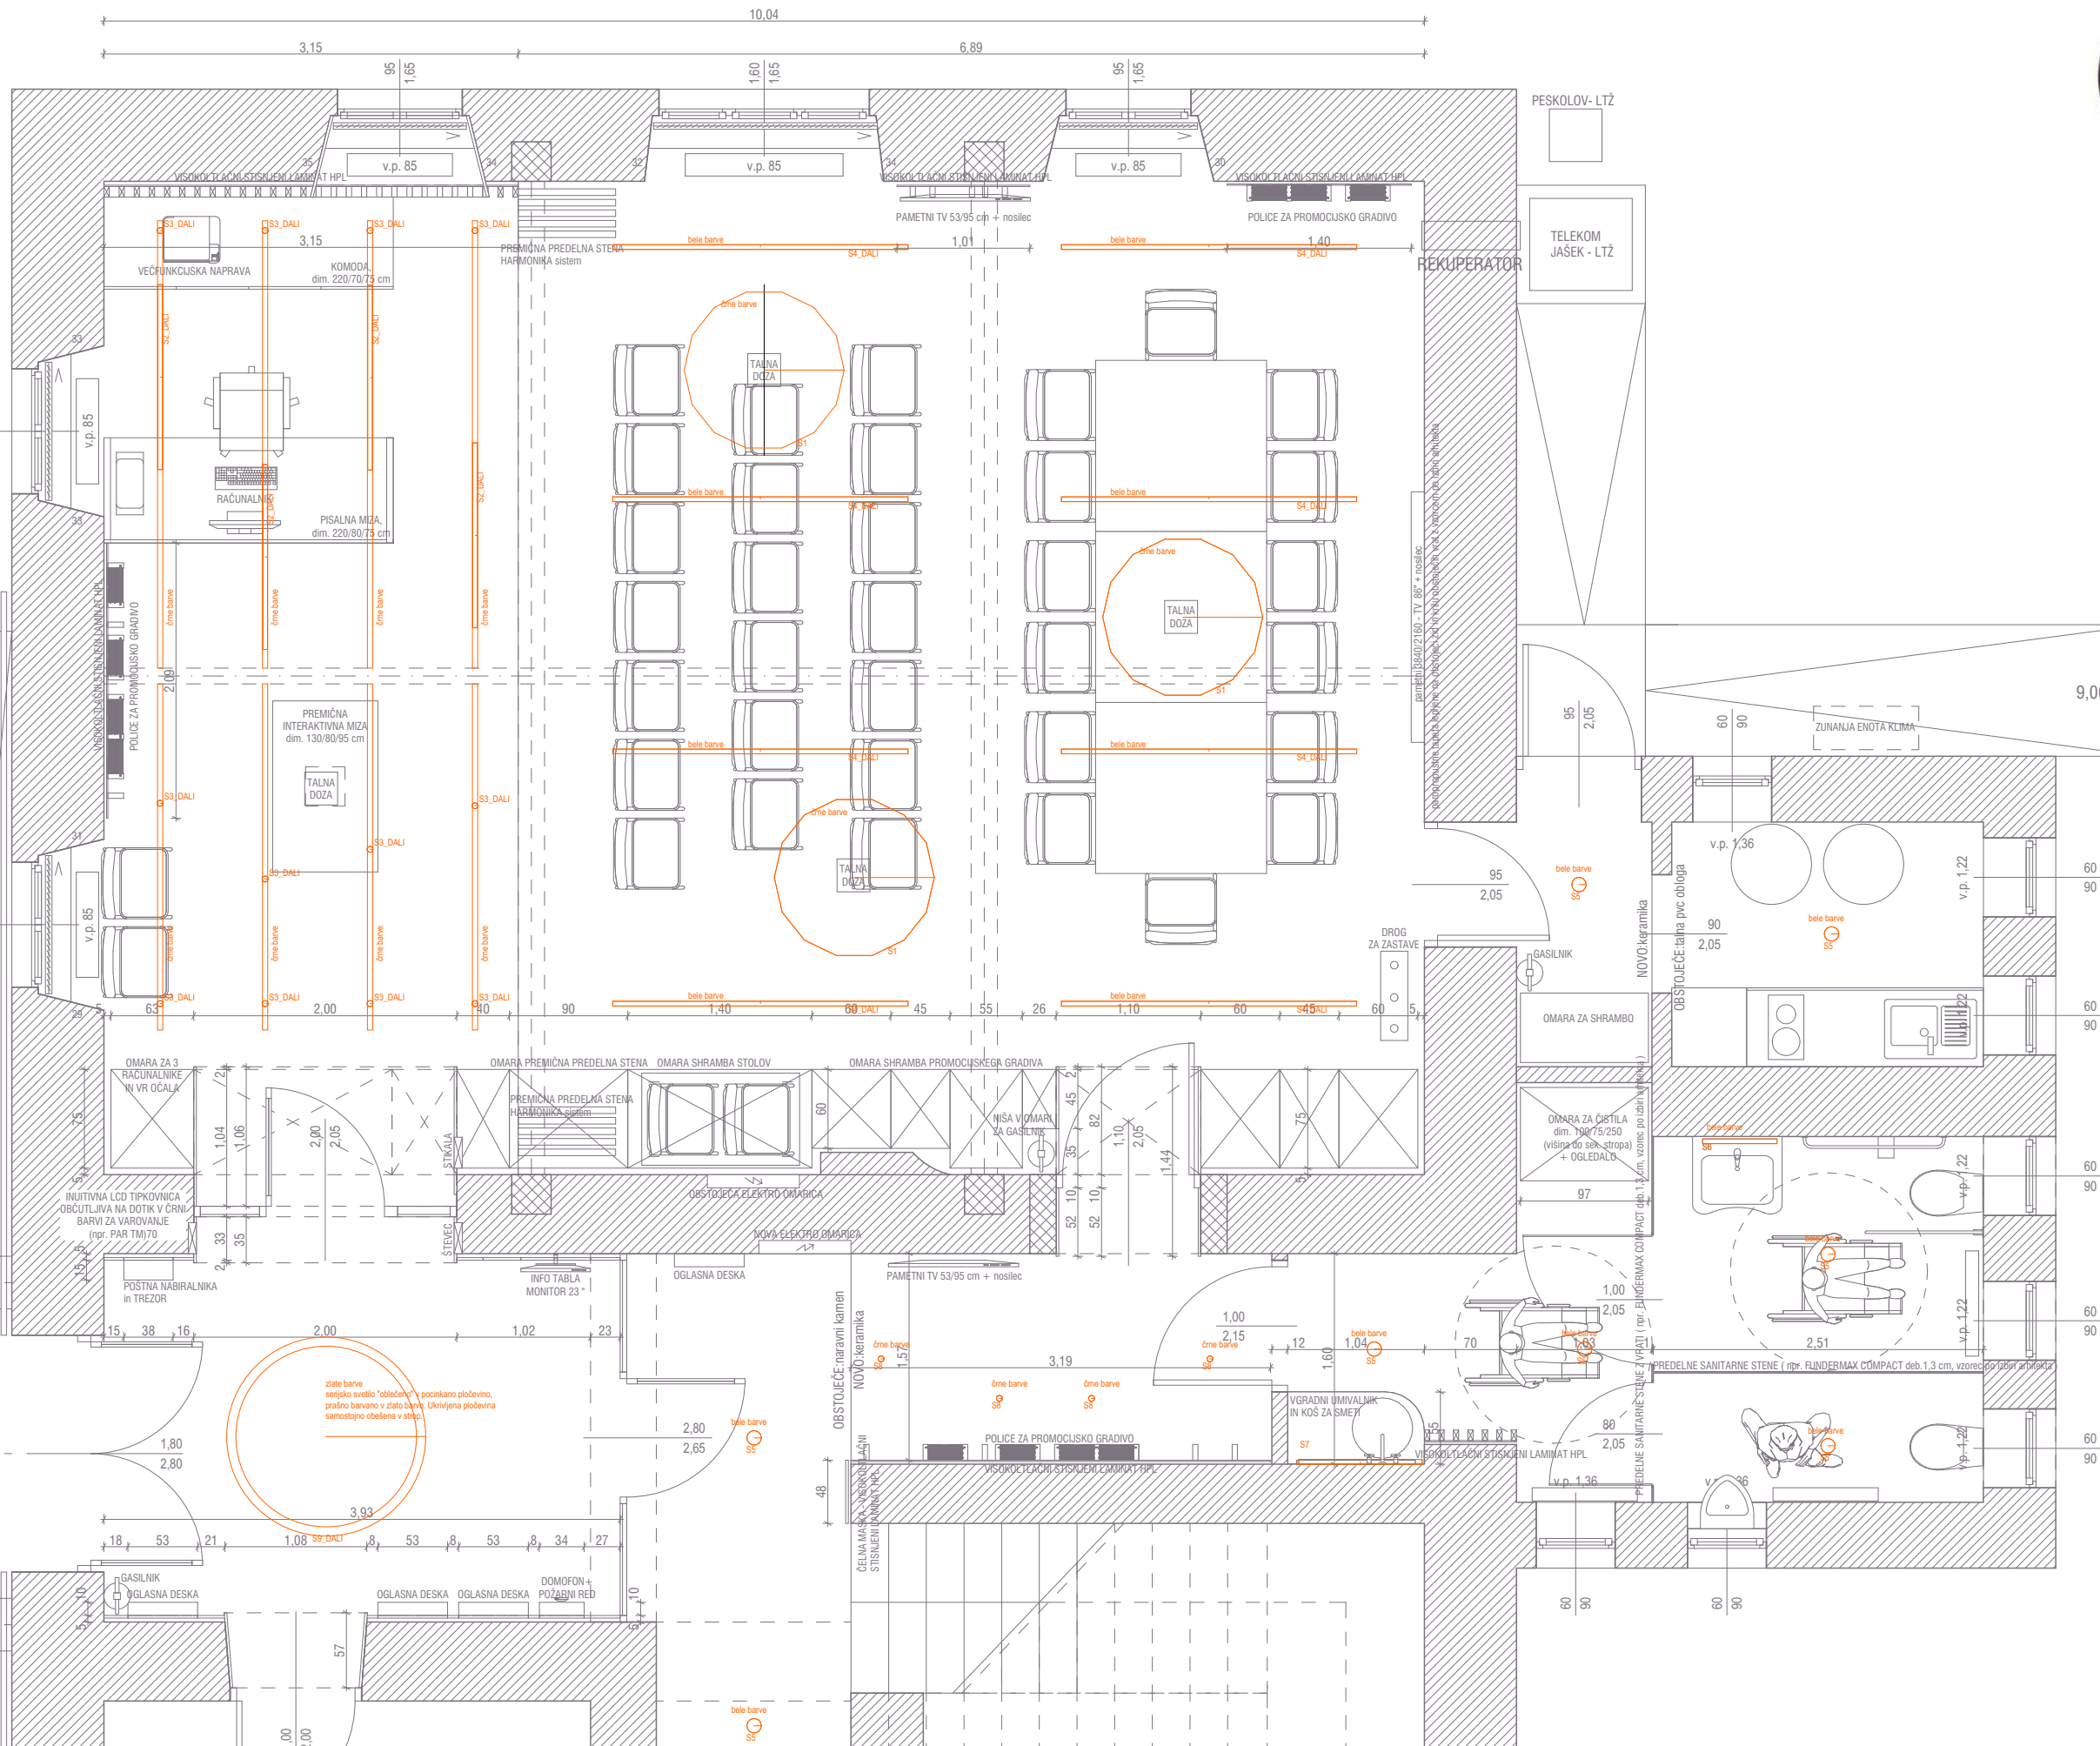

S1



S2 in S4



S3



S5



S6



S7



S8




S9

TLORIS PRITLIČJA - SVETILA

naročnik = OBČINA DOBRNA, Dobrna 19, 3204 Dobrna \ vrsta objekta = **INTERAKTIVNI CENTER DOBRNA** \ vrsta načrta= NOTRANJA OPREMA \ vrsta proj. dok. = PZI \ št. proj. = 38K-2023 \ marec 2023 \ projektan = GRIL KIKELJ arhitekti d.o.o.


VSEBINA NAČRTA JE AVTORSKA LASTNINA družbe GRIL KIKELJ arhitekti d.o.o.. Spreminjanje in kopiranje te dokumentacije in dajanje obvestil o njeni vsebini ni dovoljena, če ni posebej odobrena. Za vsa opravila, ki so v nasprotju s tem določilom, je zakonsko predvideno denarno nadomestilo za nastalo škodo.

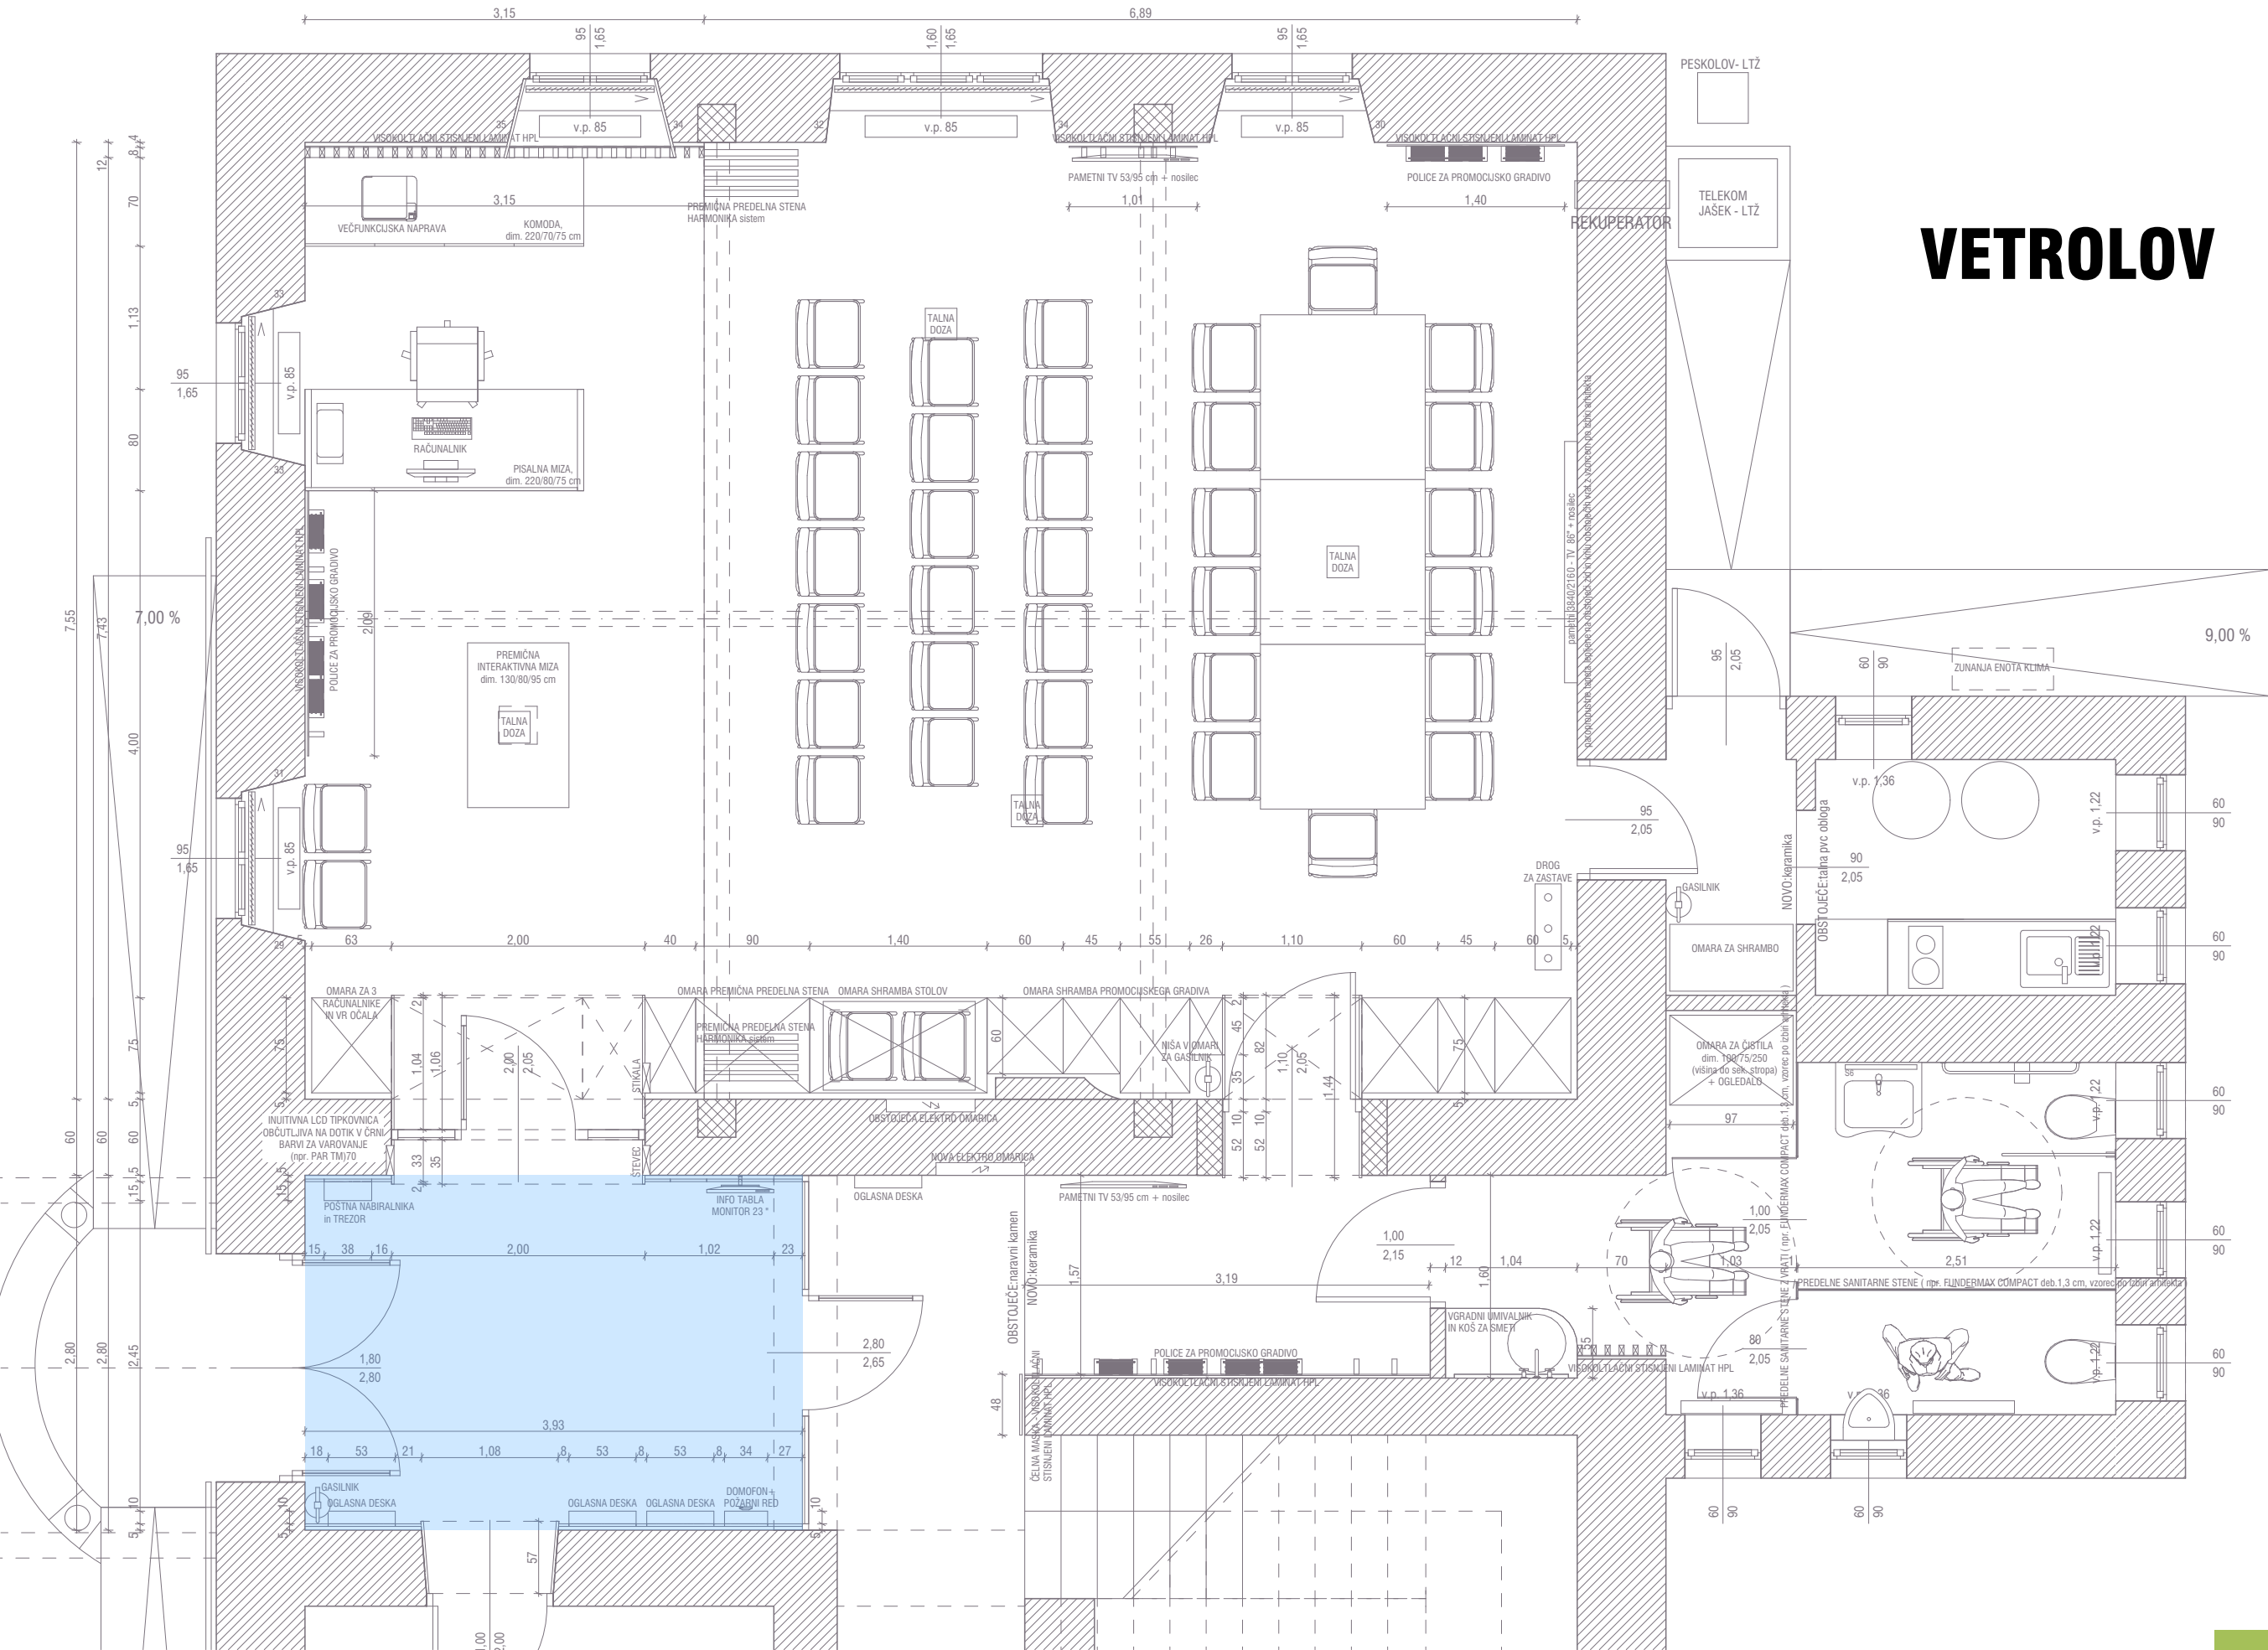


VETROLOV

naročnik = OBČINA DOBRNA, Dobrna 19, 3204 Dobrna \ vrsta objekta = **INTERAKTIVNI CENTER DOBRNA** \ vrsta načrta= NOTRANJA OPREMA \ vrsta proj. dok. = PZI \ št. proj. = 38K-2023 \ marec 2023 \ projektan = GRIL KIKELJ arhitekti d.o.o.


VSEBINA NAČRTA JE AVTORSKA LASTNINA družbe GRIL KIKELJ arhitekti d.o.o.. Spreminjanje in kopiranje te dokumentacije in dajanje obvestil o njeni vsebini ni dovoljena, če ni posebej odobrena. Za vsa opravila, ki so v nasprotju s tem določilom, je zakonsko predvideno denarno nadomestilo za nastalo škodo.

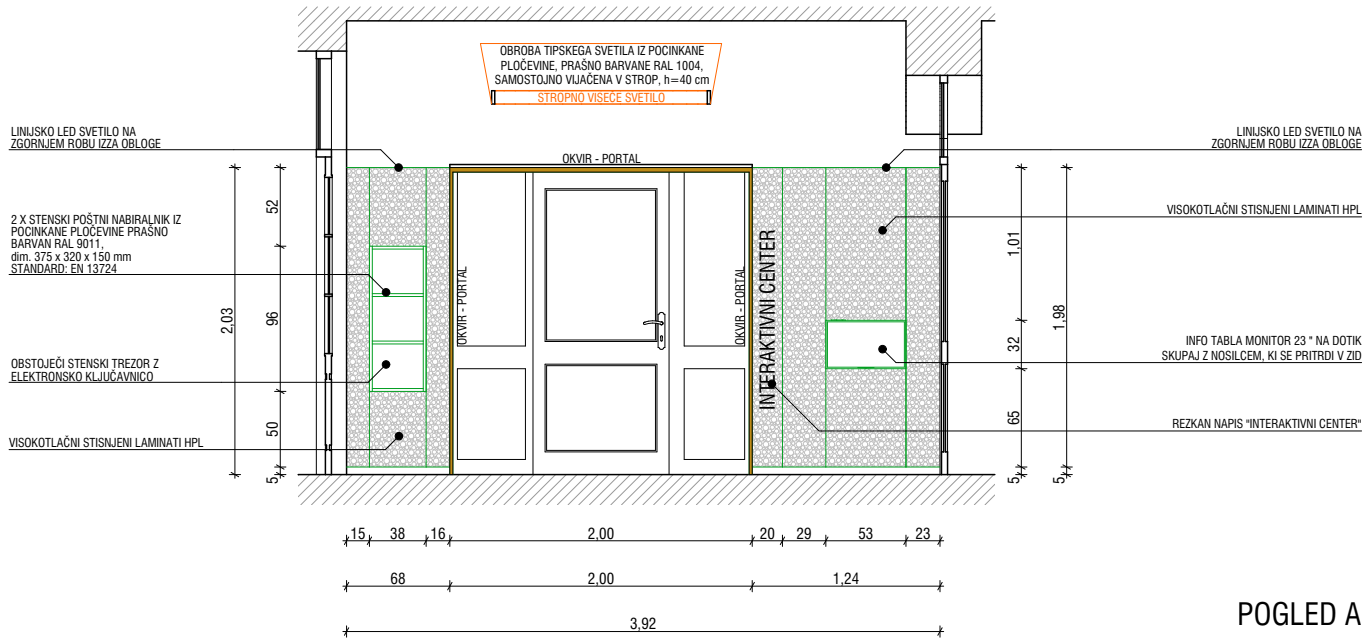


POGLED A

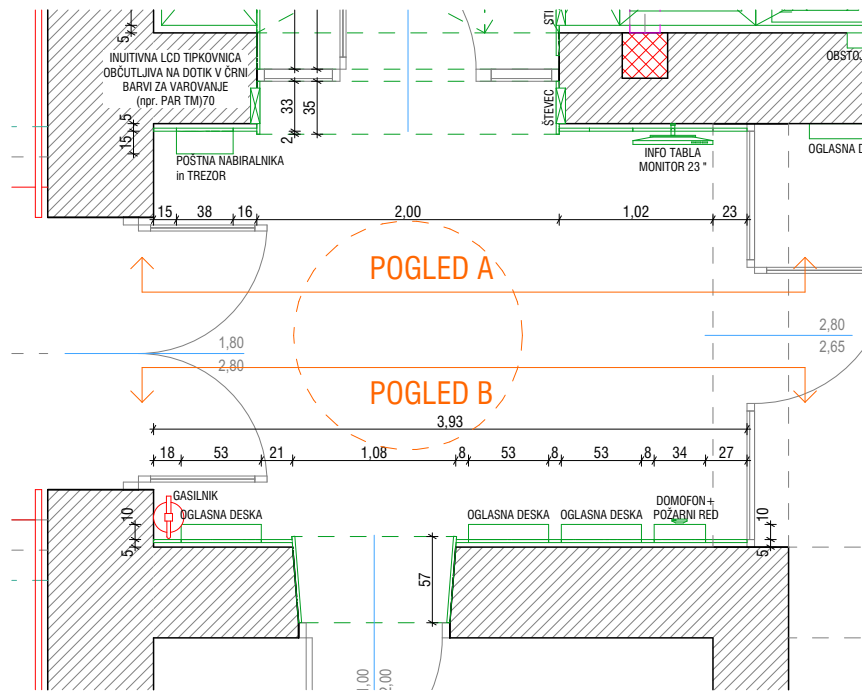

TLORIS

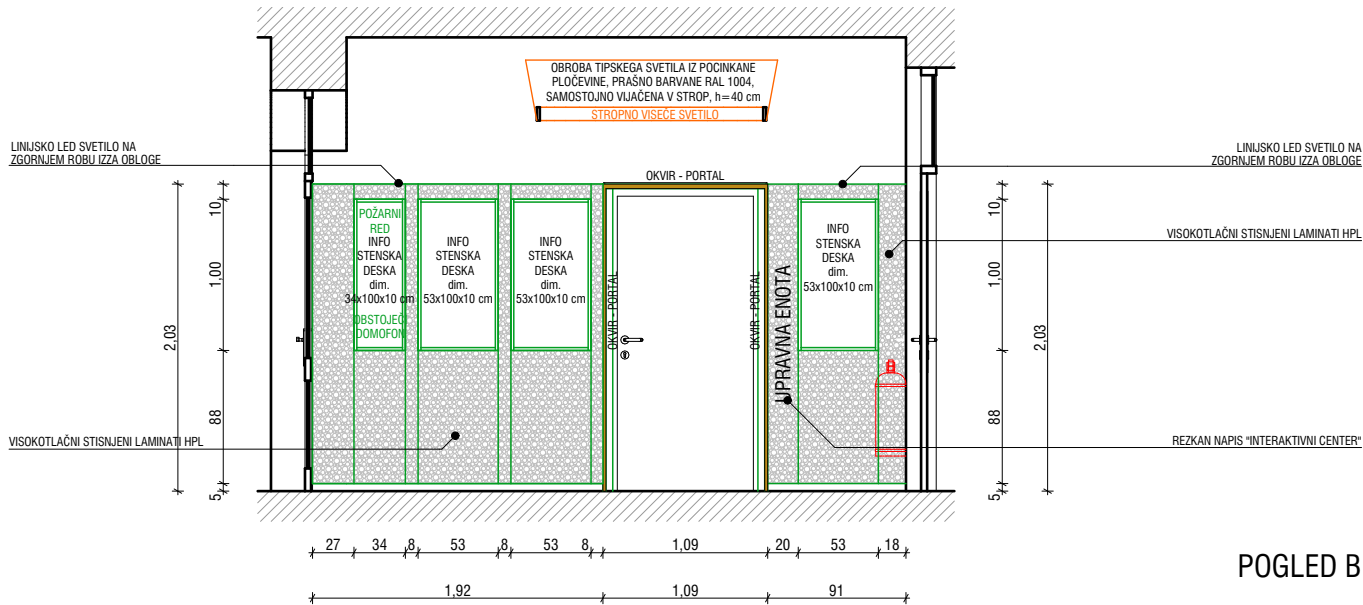

POGLED B

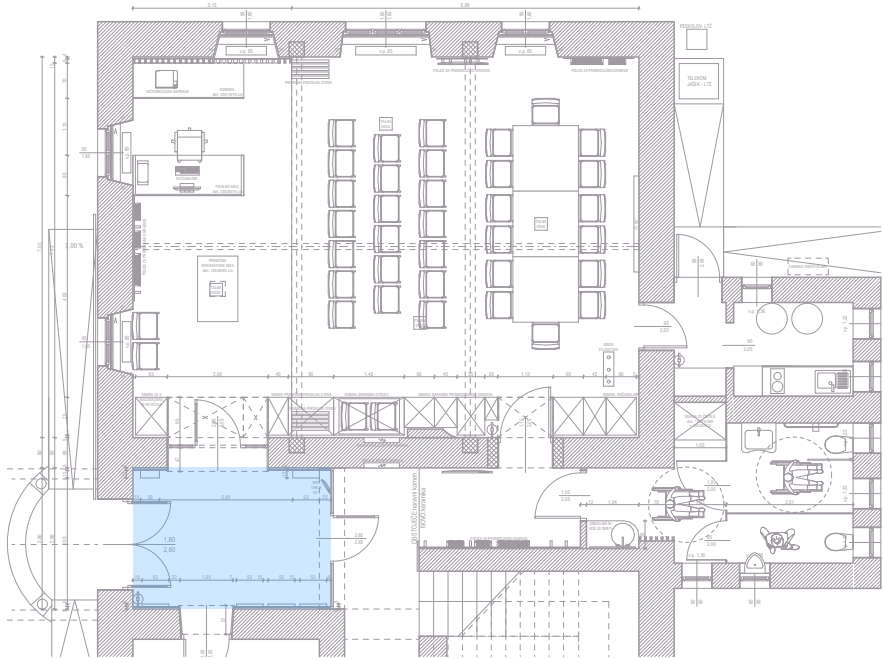

TLORIS PRITLIČJA

VISOKOTLAČNI STISNJNI LAMINATI HPL
PO STANDARDU EN 438 TIP CGF deb. 6 mm, ČRNA SREDICA (npr. MAX KOMPACT INTERIOR PLOŠČE) LEPLJENA NA PODKONSTRUKCIJO, KI JE VIJAČENA V ZID. IZZA PLOŠČE MINIMALNO 2 cm VENTILACIJSKEGA SLOJA. VZOREC PO IZBIRI ARHITEKTA VREZAN ali IZDOLBEN V PLOŠČO S POMOČJO CNC STROJA.

OKVIR - PORTAL
PANELNA PLOŠČA deb. 18 cm + ULTRAPAS DEKOR HRAST - PO IZBIRI ARHITEKTA (npr. FUNDERMAX BLEACHE OAK 1402), VOGALNI STIKI POD KOTOM 45 °.
1 kom : 200/205/150 cm, v stranski plošči odprtina za LCD tipkovnico in števec
1 kom : 108/205/60 cm

INFO STENSKA DESKA
OKVIR IN HRBTIŠČE IZ PANELNIH PLOŠČ (deb. 18 mm) + ULTRAPAS VIJAČENO V STENO. SPONE LEPLJENE NA STEKLO IN VIJAČENE NA LES, KLJUČAVNICA NA STEKLU, VSE PO IZBIRI ARHITEKTA.

VETROLOV - tloris ter pogled A in B

OPOMBA: Vse kote, višine in mere je potrebno preveriti na gradbišču glede na izvedeno stanje.






PERSPEKTIVNI POGLED - VETROLOV

VSEBINA NACRTA JE AVTORSKA LASTNINA družbe GRIL KIKELJ arhitekti d.o.o.. Spreminjanje in kopiranje te dokumentacije in dajanje obvestil o njeni vsebini ni dovoljena, če ni posebej odobrena. Za vsa opravila, ki so v nasprotju s tem določilom, je zakonsko predvideno denarno nadomestilo za nastalo škodo.


VSEBINA NAČRTA JE AVTORSKA LASTNINA družbe GRIL KIKELJ arhitekti d.o.o.. Spreminjanje in kopiranje te dokumentacije in dajanje obvestil o njeni vsebini ni dovoljena, če ni posebej odobrena. Za vsa opravila, ki so v nasprotju s tem določilom, je zakonsko predvideno denarno nadomestilo za nastalo škodo.

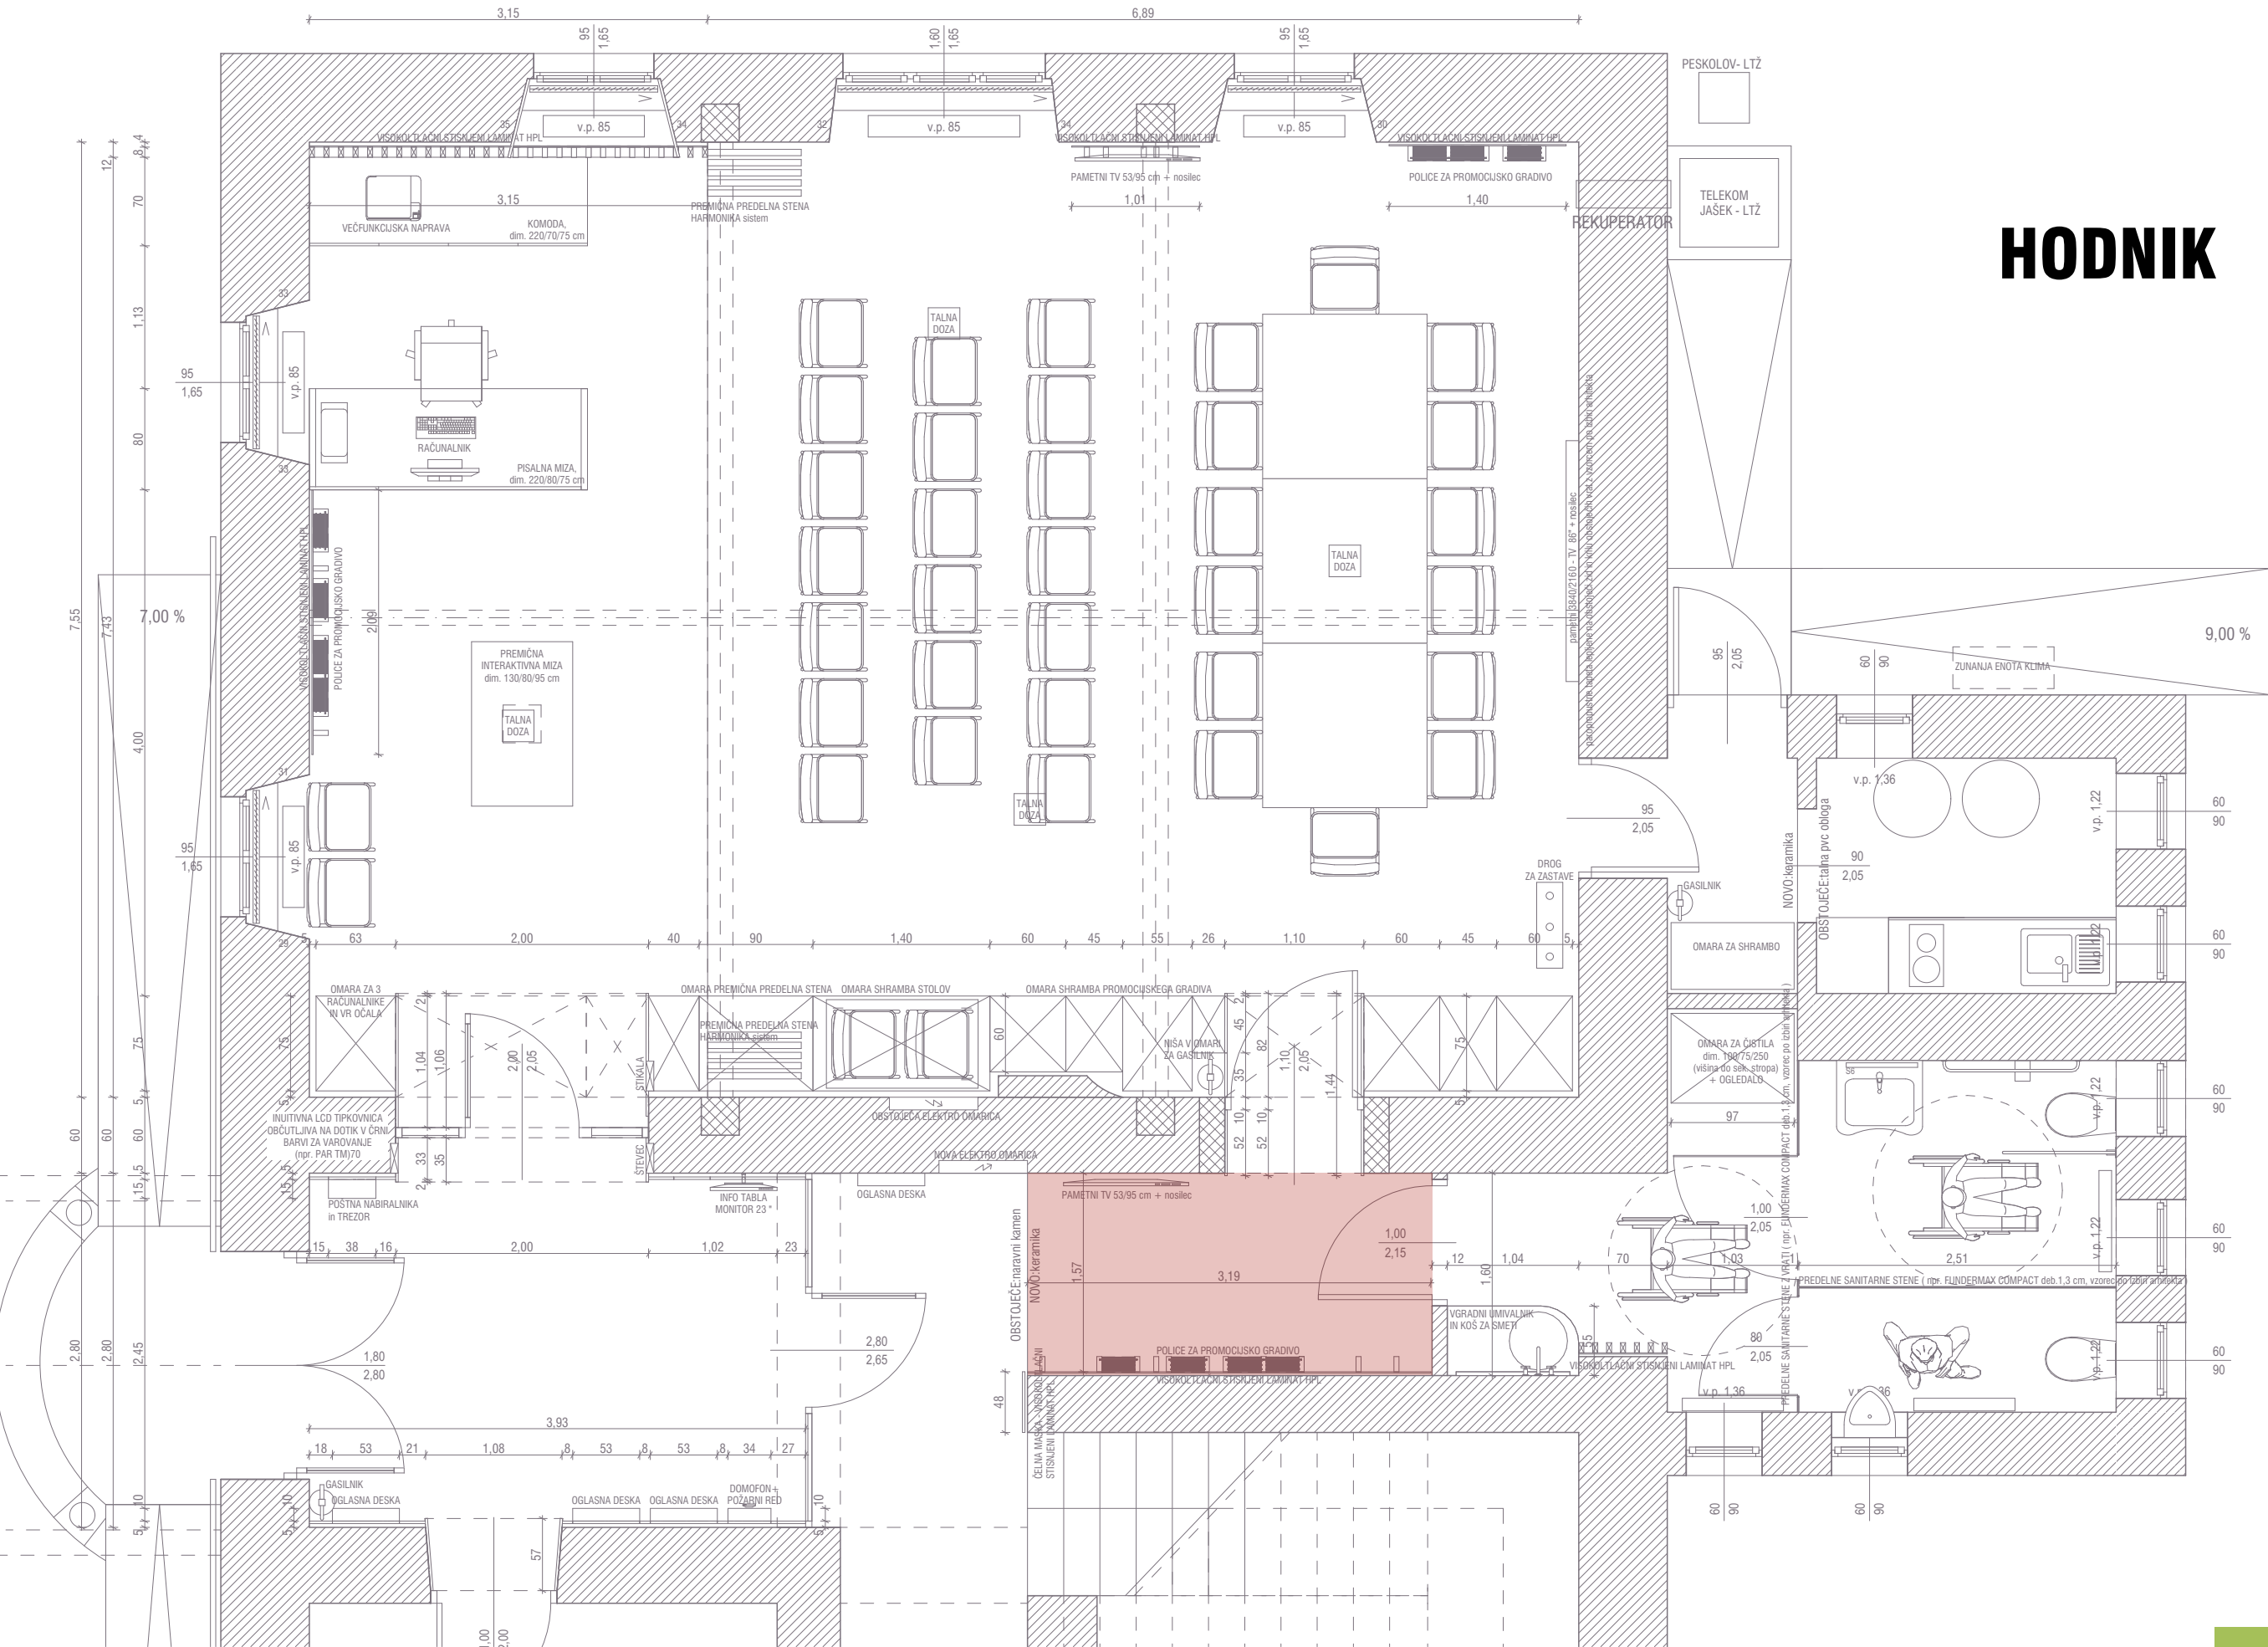


HODNIK

naročnik = OBČINA DOBRNA, Dobrna 19, 3204 Dobrna \ vrsta objekta = **INTERAKTIVNI CENTER DOBRNA** \ vrsta načrta= NOTRANJA OPREMA \ vrsta proj. dok. = PZI \ št. proj. = 38K-2023 \ marec 2023 \ projektan = GRIL KIKELJ arhitekti d.o.o.


VSEBINA NAČRTA JE AVTORSKA LASTNINA družbe GRIL KIKELJ arhitekti d.o.o.. Spreminjanje in kopiranje te dokumentacije in dajanje obvestil o njeni vsebini ni dovoljena, če ni posebej odobrena. Za vsa opravila, ki so v nasprotju s tem določilom, je zakonsko predvideno denarno nadomestilo za nastalo škodo.

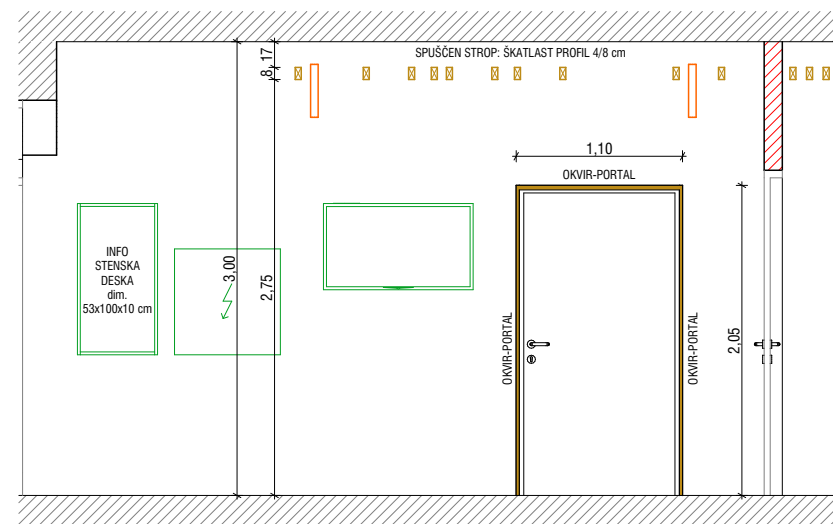

POGLED A

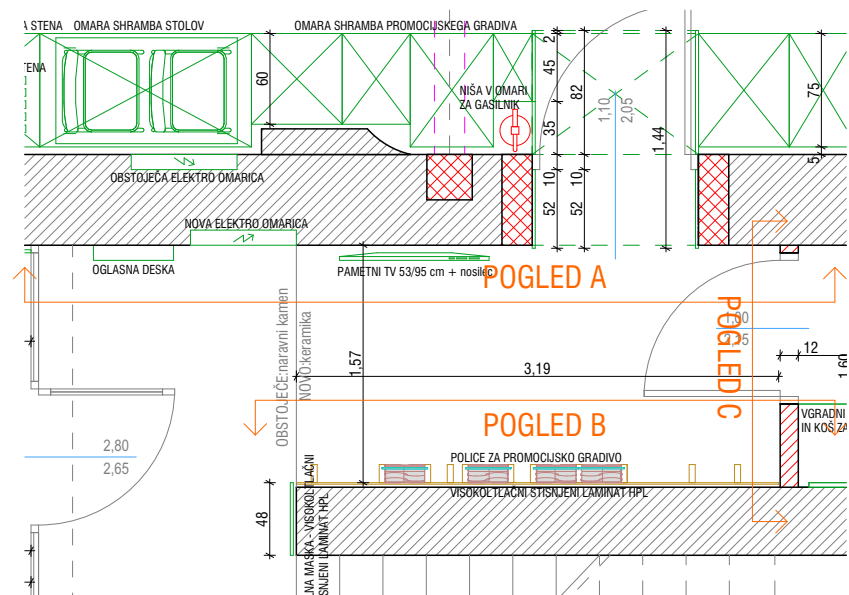

TLORIS

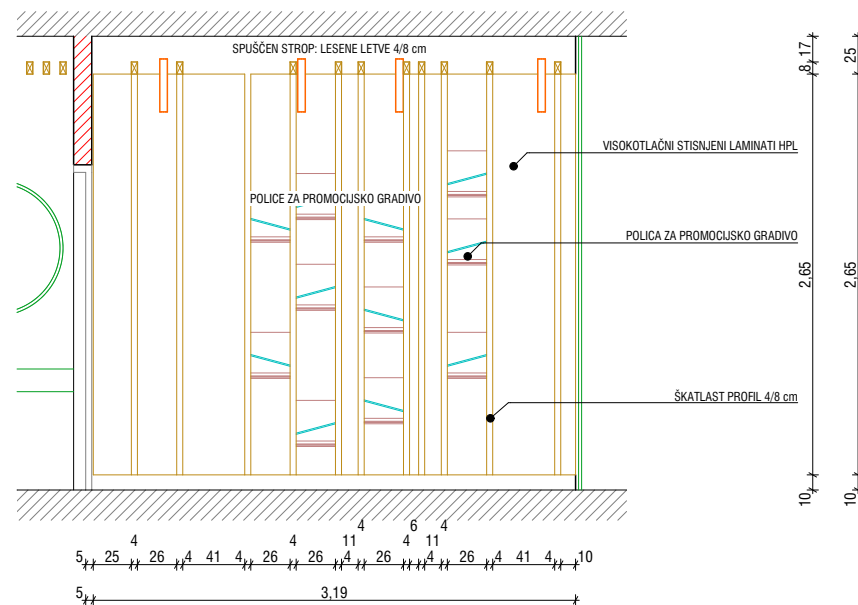


POGLED B

INFO STENSKA DESKA
OKVIR IN HRBTIŠČE IZ PANELNIH PLOŠČ deb. 18 mm +
ULTRAPAS VIJAČENO V STENO. SPONA LEPLJENA NA
STEKLO IN VIJAČENA NA LES, KLJUČAVNICA NA STEKLU,
VSE PO IZBIRI ARHITEKTA.

VISOKOTLAČNI STISNjeni LAMINATI HPL
 PO STANDARDU EN 438 TIP CGF deb. 6 mm, ČRNA
 SREDICO (npr. MAX KOMPAKT INTERIOR PLOŠČE)
 LEPLJENA NA PODKONSTRUKCIJO, KI JE VIJAČENA V
 ZID. IZZA PLOŠČE MINIMALNO 2 cm VENTILACIJSKEGA
 SLOJA. VZOREC PO IZBIRI ARHITEKTA VREZAN ali
 IZLODBEN V PLOŠČO S POMOČJO CNC STROJA.


ŠKATLAST LESEN PROFIL 4/8 cm in 4/12 cm
2 X LEPLJENA VLAGOODPORNNA IVERNA PLOŠČA +
ULTRAPAS, DEKOR HRAST PO IZBIRI ARHITEKTA (npr.
FENDIREMAX BLEACHE OAK), VSI SPOJI LEPLJENI S
POLIURETANSKIMI LEPLI.
dim 4/8cm ...18 ml, vključno s podkonstrukcijo, ki je v
območju stropa barvana v črno barvo
dim 4/12cm ...29,7 ml

OKVIR - PORTAL
PANELNA PLOŠČA deb. 18 cm + ULTRAPAS DEKOR
HRAST - PO IZBIRI ARHITEKTA (npr. FUNDERMAX
BLEACHE OAK 1402), VOGALNI STIKI POD KOTOM 45 °.
dim. 110/205/144 cm, v stranski plošči odprtina/niša za
gasilnik

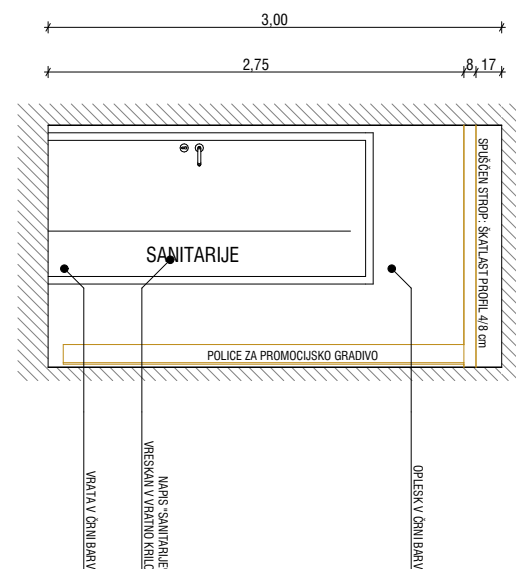


POGLED C


DETAJL ŠKATLASTEGA PROFILA 4/8 cm in 4/12 cm

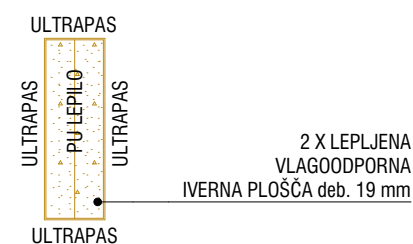[illegible]

TLORIS PRITLIČJA

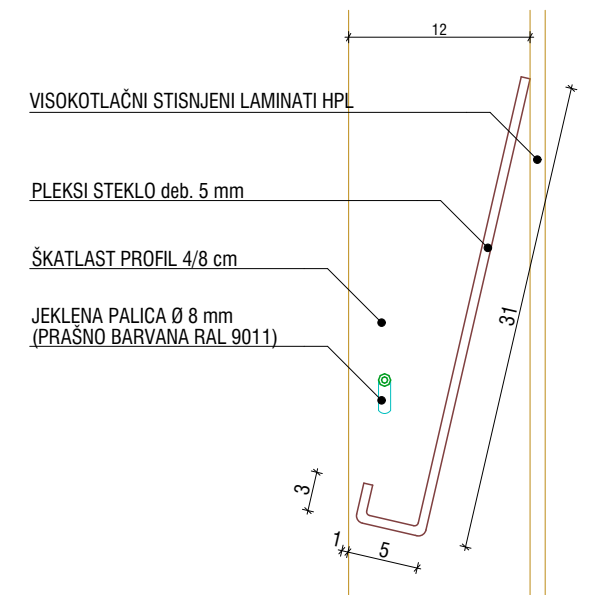

PREREZ POLICE ZA PROMOCIJSKO GRADIVO

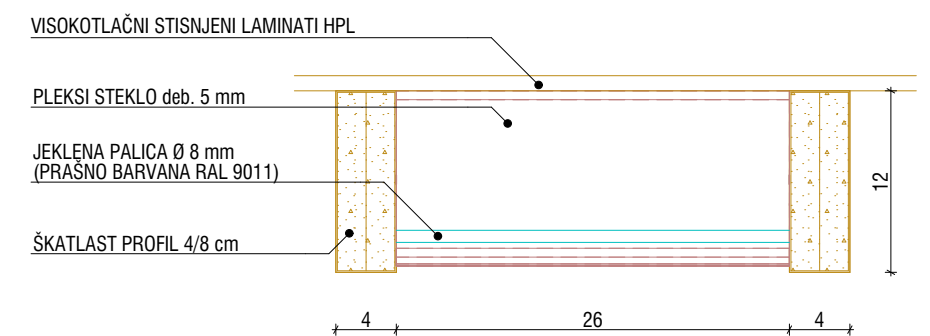

TLORIS POLICE ZA PROMOCIJSKO GRADIVO

HODNIK - tloris ter pogled A, B, C

VSEBINA NAČRTA JE AVTORSKA LASTNINA družbe GRIL KIKELJ arhitekti d.o.o.. Spreminjanje in kopiranje te dokumentacije in dajanje obvestil o njeni vsebini ni dovoljena, če ni posebej odobrena. Za vsa opravila, ki so v nasprotju s tem določilom, je zakonsko predvideno denarno nadomestilo za nastalo škodo.

naročnik = OBČINA DOBRNA, Dobrna 19, 3204 Dobrna \ vrsta objekta




PERSPEKTIVNI POGLLED - HODNIK

GRIL KIKELJ arhitekti d.o.o.





VSEBINA NAČRTA JE AVTORSKA LASTNINA družbe GRIL KIKELJ arhitekti d.o.o.. Spreminjanje in kopiranje te dokumentacije in dajanje obvestil o njeni vsebini ni dovoljena, če ni posebej odobrena. Za vsa opravila, ki so v nasprotju s tem določilom, je zakonsko predvideno denarno nadomestilo za nastalo škodo.

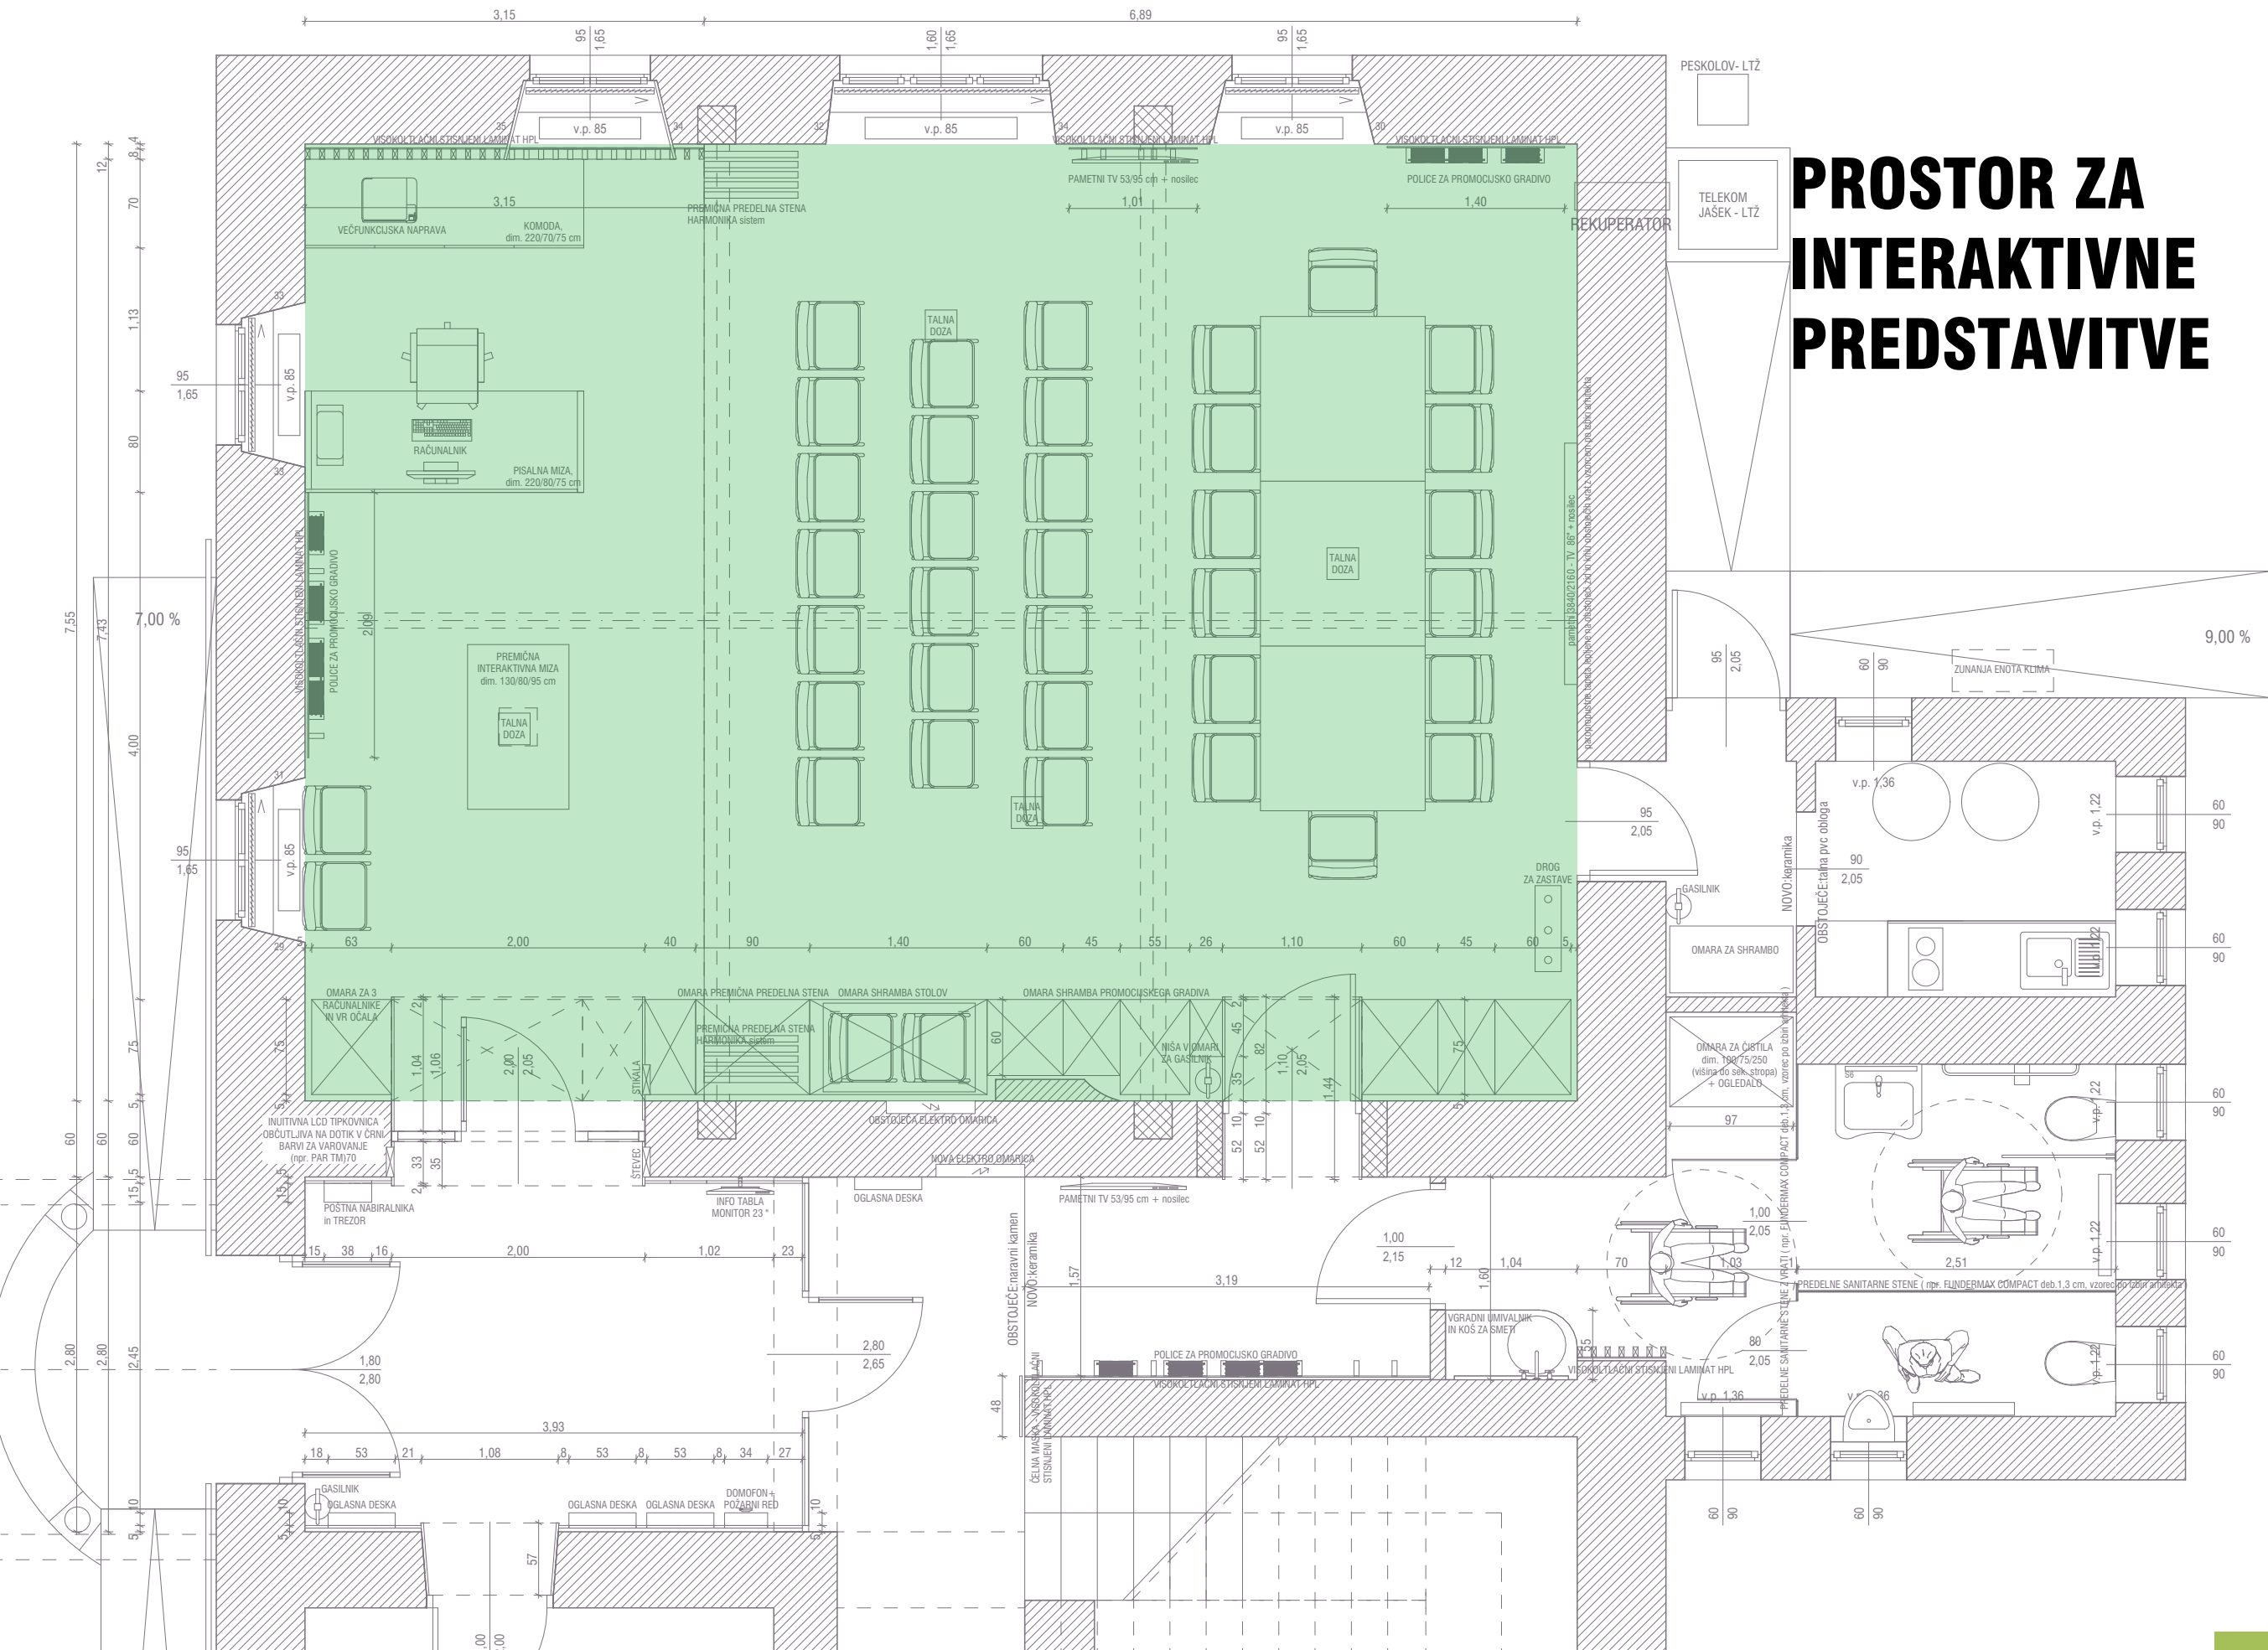


naročnik = OBČINA DOBRNA, Dobrna 19, 3204 Dobrna \ vrsta objekta = **INTERAKTIVNI CENTER DOBRNA** \ vrsta načrta= NOTRANJA OPREMA \ vrsta proj. dok. = PZI \ št. proj. = 38K-2023 \ marec 2023 \ projektan = GRIL KIKELJ arhitekti d.o.o.


VSEBINA NAČRTA JE AVTORSKA LASTNINA družbe GRIL KIKELJ arhitekti d.o.o.. Spreminjanje in kopiranje te dokumentacije in dajanje obvestil o njeni vsebini ni dovoljena, če ni posebej odobrena. Za vsa opravila, ki so v nasprotju s tem določilom, je zakonsko predvideno denarno nadomestilo za nastalo škodo.

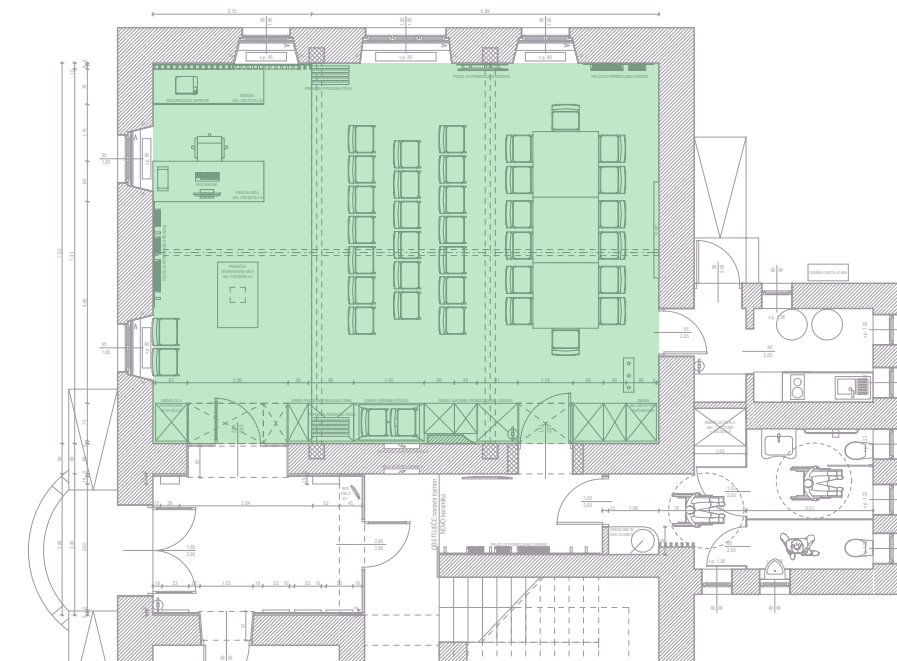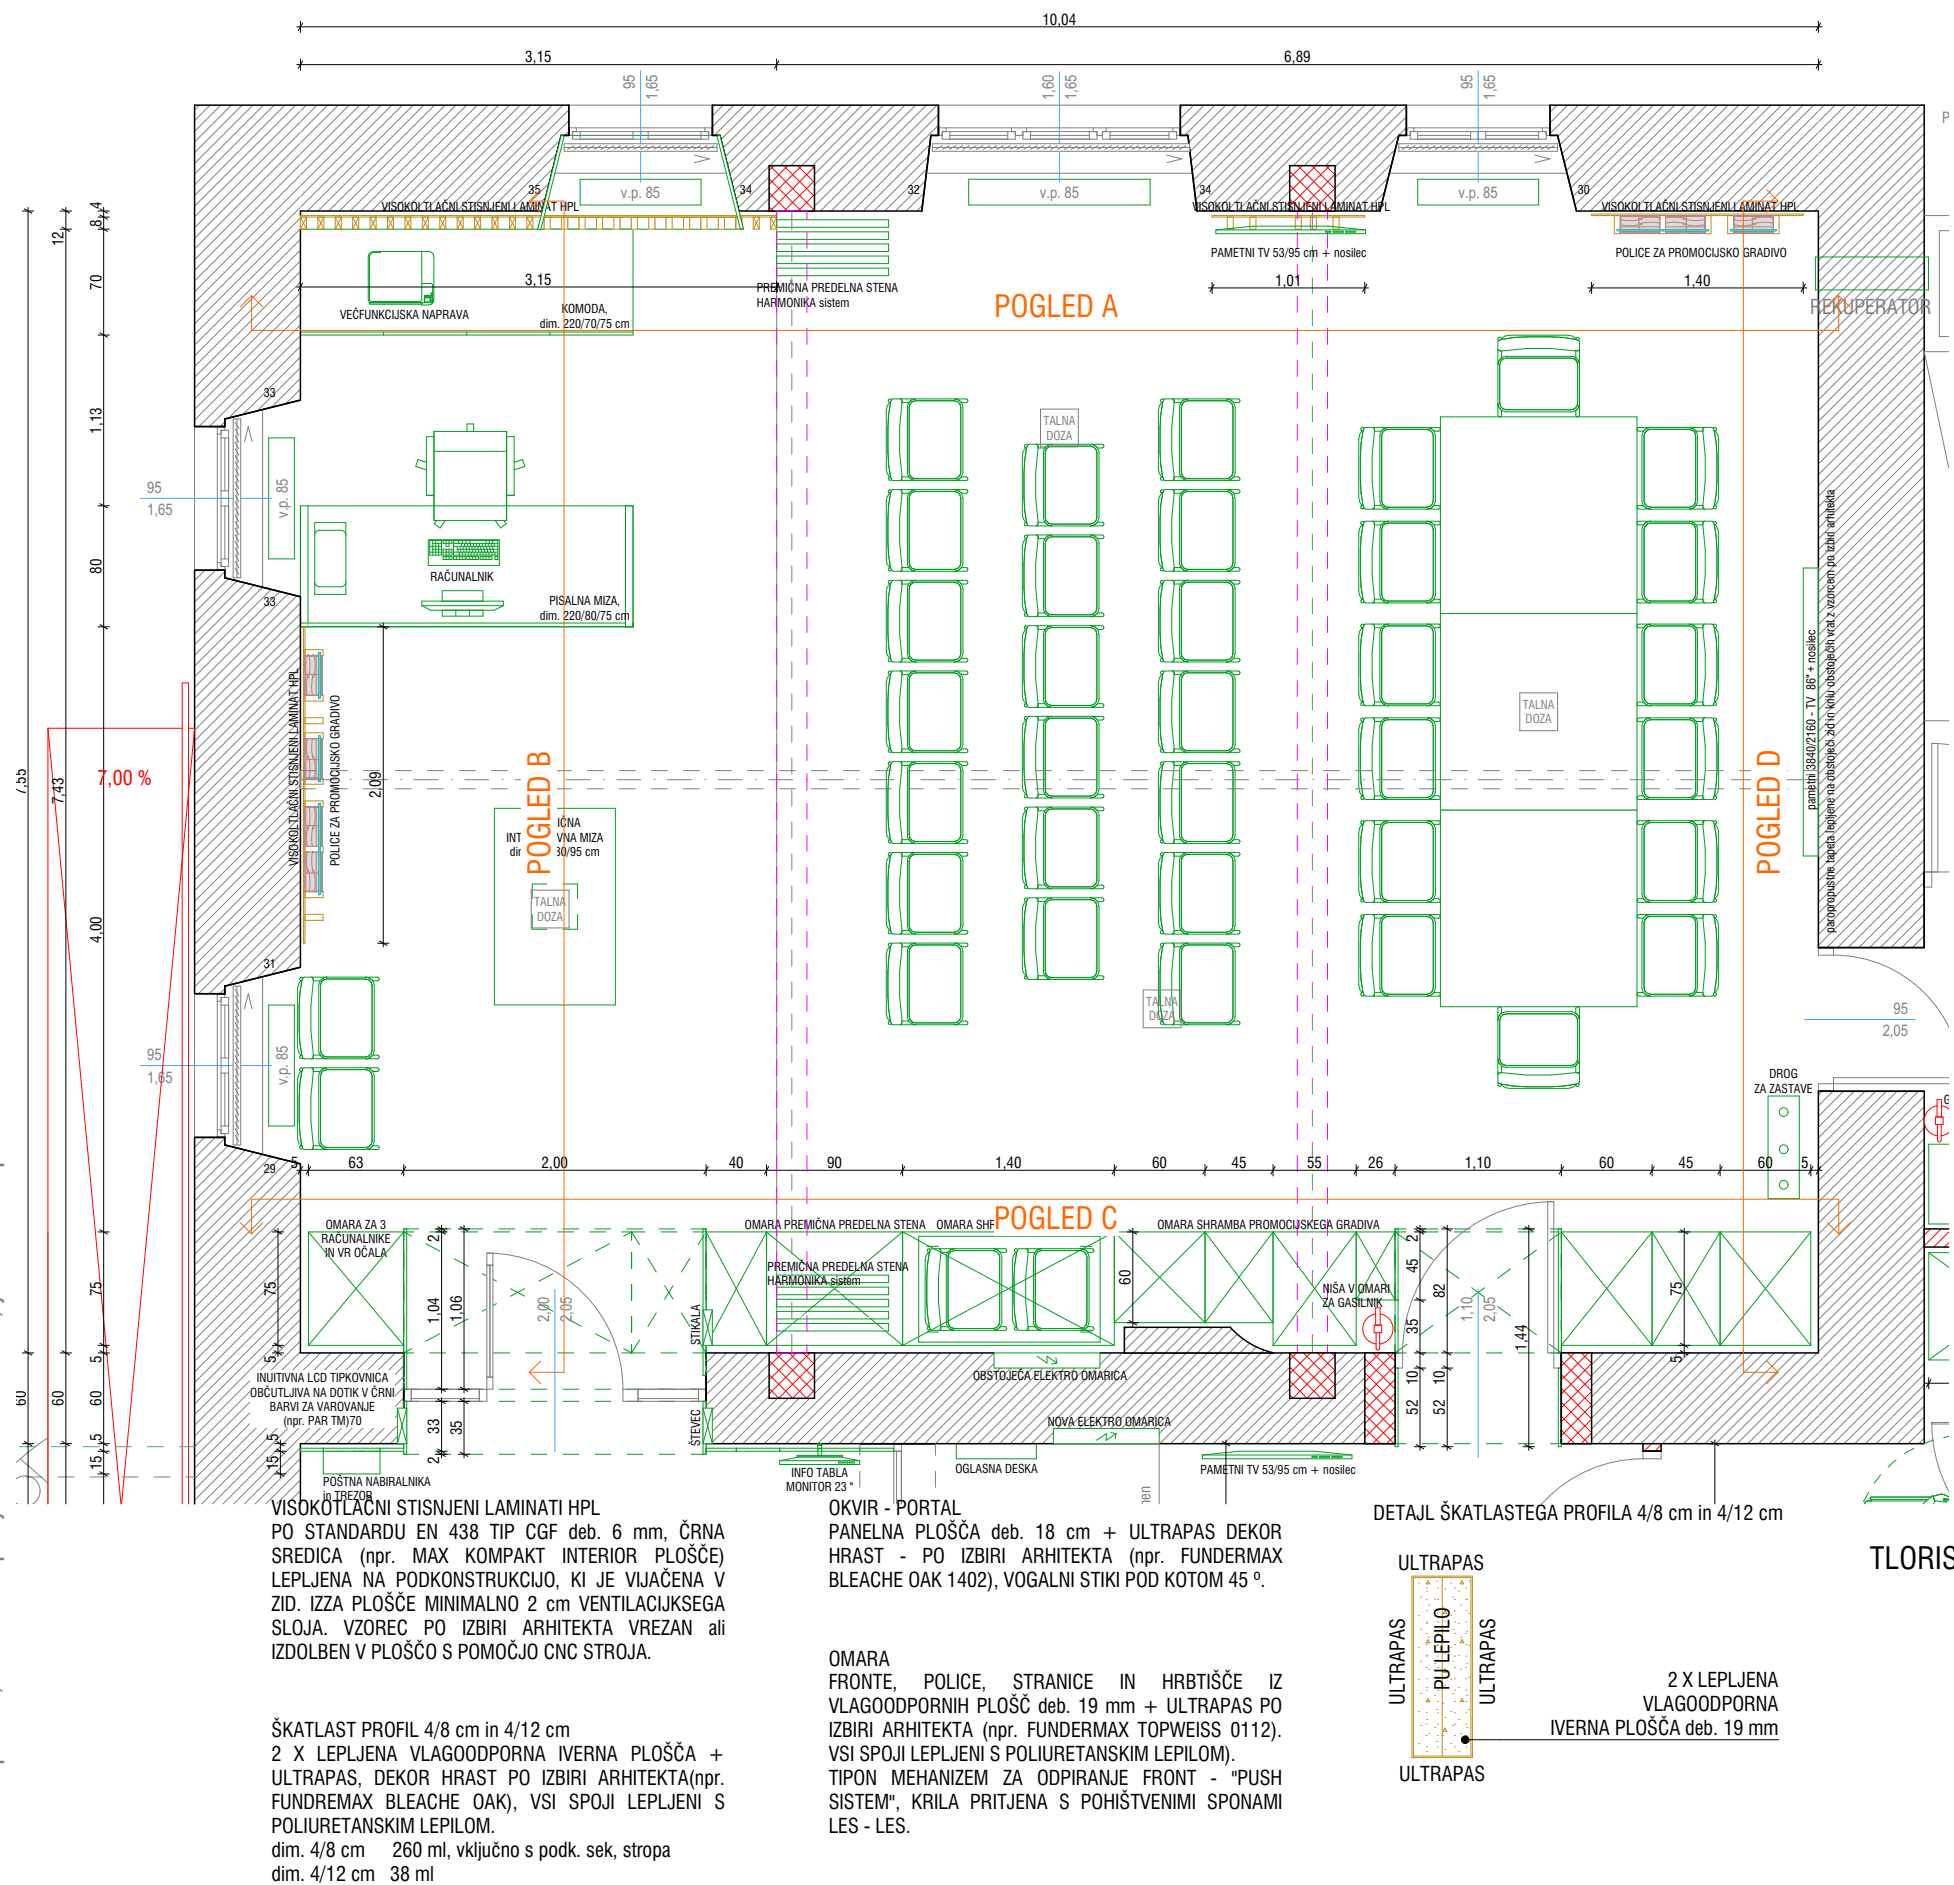

TLORIS PRITLIČJA

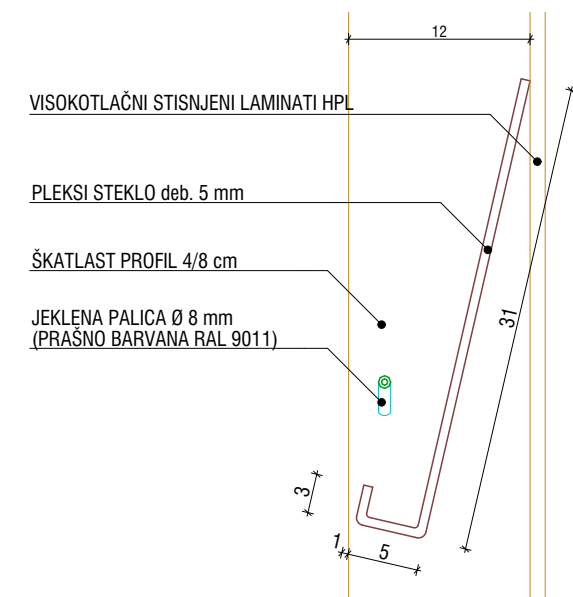

PREREZ POLICE ZA PROMOCIJSKO GRADIVO

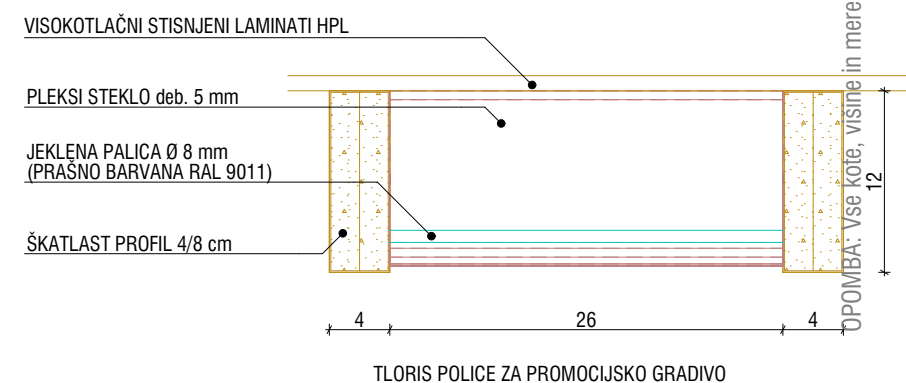


TLORIS PRITLIČJA - IP tloris


ARHITEKTI
GRIKELJ

naročnik = OBČINA DOBRNA, Dobrna 19, 3204 Dobrna \ vrsta objekta = **INTERAKTIVNI CENTER DOBRNA** \ vrsta načrta = NOTRANJA OPREMA \ vrsta proj. dok. = PZI \ št. proj. = 38K-2023 \ marec 2023 \ projektan = GRIL KIKELJ arhitekti d.o.o.


VSEBINA NAČRTA JE AVTORSKA LASTNINA družbe GRIL KIKELJ arhitekti d.o.o.. Spreminjanje in kopiranje te dokumentacije in dajanje obvestil o njeni vsebini ni dovoljena, če ni posebej odobrena. Za vsa opravila, ki so v nasprotju s tem določilom, je zakonsko predvideno denarno nadomestilo za nastalo škodo.

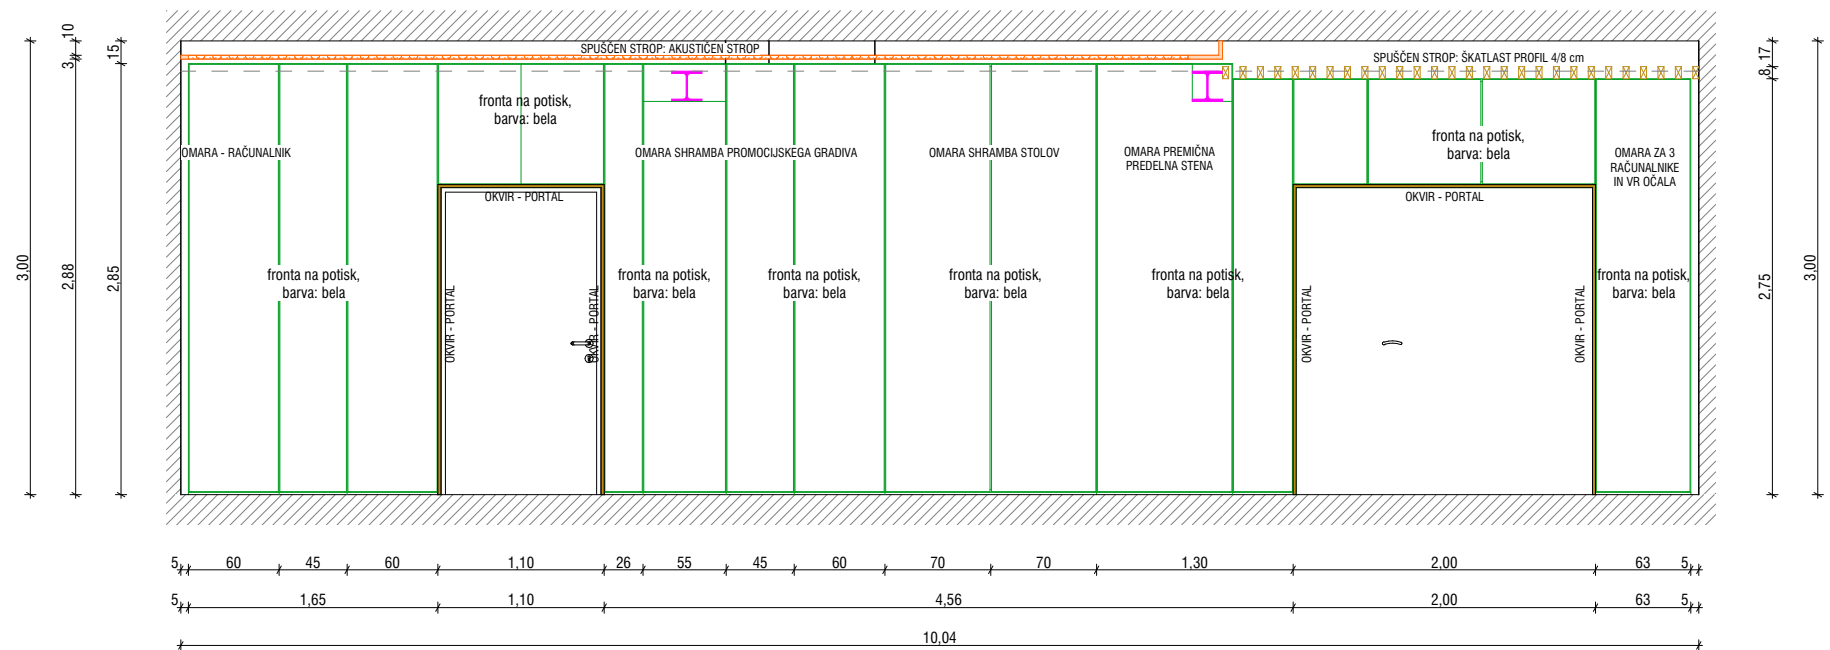


POGLED B

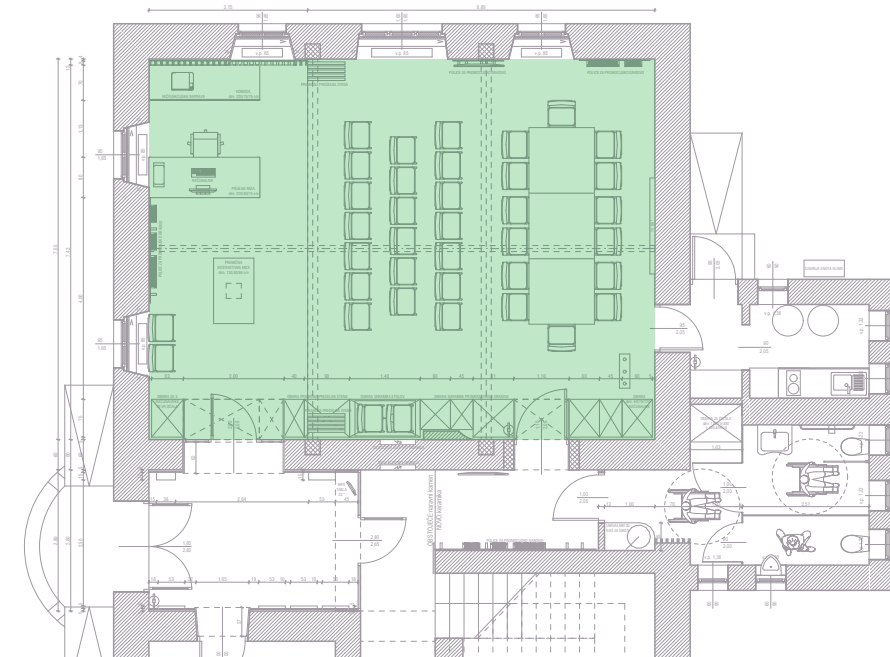


TLORIS PRITLIČJA

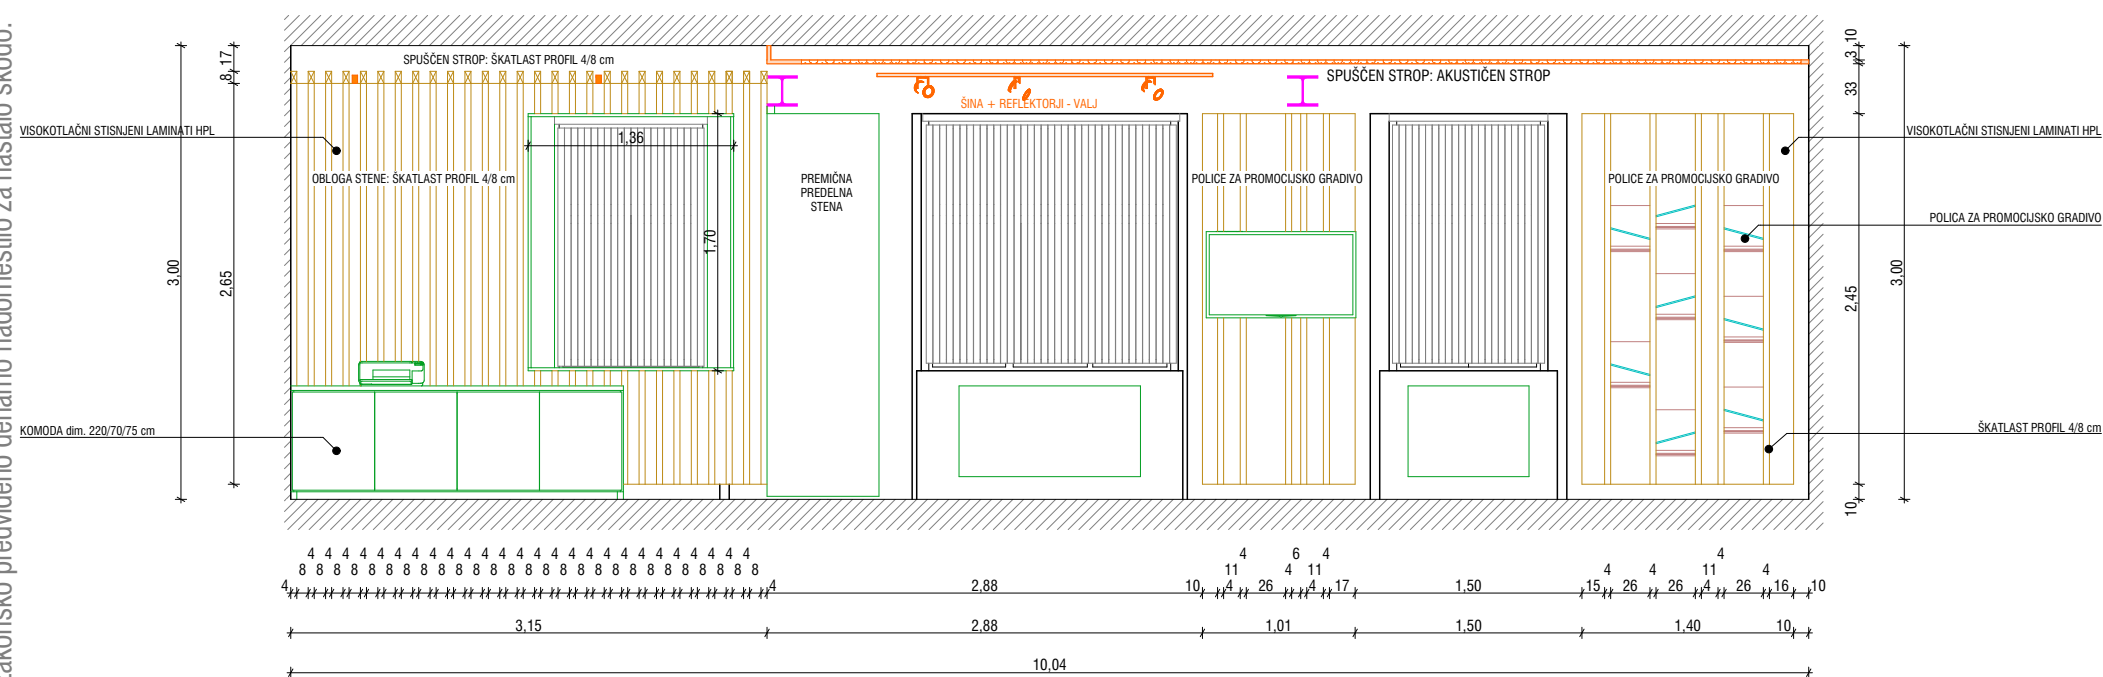

POGLED A

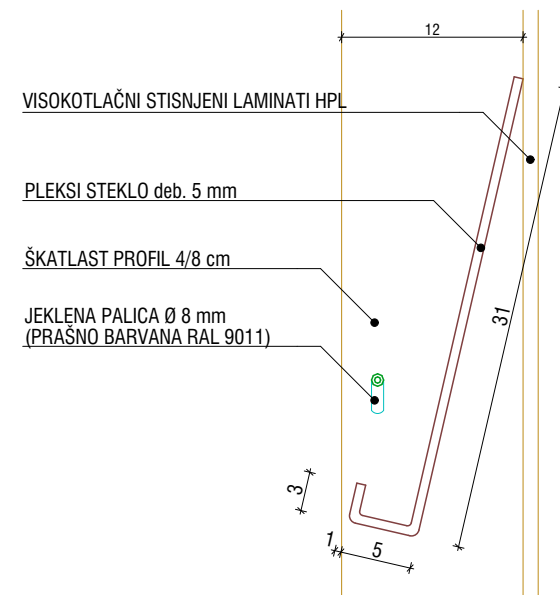

PREREZ POLICE ZA PROMOCIJSKO GRADIVO

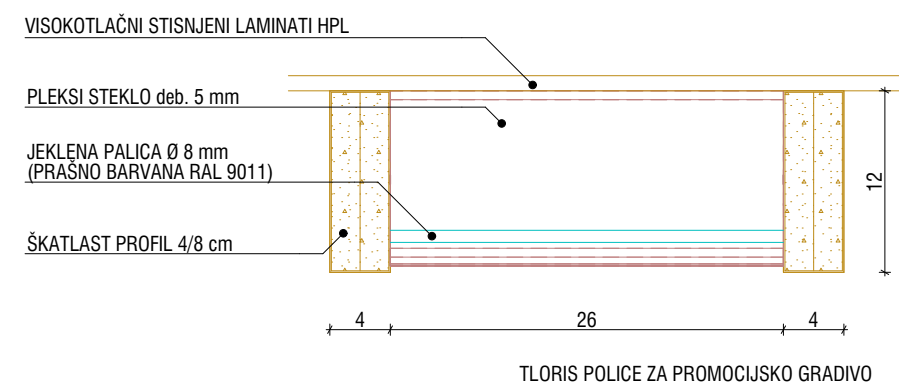

TLORIS POLICE ZA PROMOCIJSKO GRADIVO


VISOKOTLAČNI STISNjeni LAMINATI HPL
 PO STANDARDU EN 438 TIP CGF deb. 6 mm, ČRNA
 SKAGICA (npr. MAX KOMPAKT INTERIOR PLOŠČE)
 LEPLJENA NA PODKONSTRUKCIJO, KI JE VIJAČENA V
 ZID. IZA PLOŠČE MINIMALNO 2 cm VENTILACIJSKEGA
 SLOJA. VZOREC PO IZBIRI ARHITEKTA VRESKAN V
 PLOŠČO S POMOČJO CNC STROJA ALI PERFORIRAN.

ŠKATLAST PROFIL 4/8 cm in 4/12 cm
2 X LEPLJENA VLAGOODPORNNA IVERNA PLOŠČA +
ULTRAPAS, DEKOR OREH PO IZBIRI ARHITEKTA(npr.
FUNDREMAX BLEACHE OAK), VSI SPOJI SO
POLIURETANSKI (PU LEPILA).

OKVIR - PORTAL
PANELNA PLOŠČA deb. 18 cm + ULTRAPAS DEKOR
HRAST - PO IZBIRI ARHITEKTA (npr. FUNDERMAX
BLEACHE OAK 1402), VOGALNI STIKI POD KOTOM 45 °.

OMARA
FRONTE, POLICE, STRANICE IN HRBTIŠČE IZ
VLAGOODPORNIH PLOŠČ deb. 19 mm + ULTRAPAS PO
IZBIRI ARHITEKTA (npr. FUNDERMAX TOPWEISS 0112).
VSI SPOJI SO POLIURETANSKI (PU LEPILA).
TIPOV MEHANIZEM ZA ODIPIRANJE FRONT "PUSH
SYSTEM", KRILA PRITJENA S POHIŠTVENIMI SPONAMI
LES - LES.

DETAJL ŠKATLASTEGA PROFILA 4/8 cm in 4/12 cm

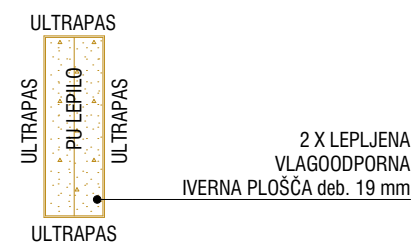

2 X LEPLJENA
VLGOODPORA
OŠČA deb. 19 mm

IP POGLED A in B

naročnik = OBČINA DOBRNA, Dobrna 19, 3204 Dobrna \ vrsta objekta = **INTERAKTIVNI CENTER DOBRNA** \ vrsta načrta = NOTRANJA OPREMA \ vrsta proj. dok. = PZI \ št. proj. = 38K-2023 \ marec 2023 \ projektan = GRIL KIKELJ arhitekti d.o.o.

VSEBINA NAČRTA JE AVTORSKA LASTNINA družbe GRIL KIKELJ arhitekti d.o.o.. Spreminjanje in kopiranje te dokumentacije in dajanje obvestil o njeni vsebini ni dovoljena, če ni posebej odobrena. Za vsa opravila, ki so v nasprotju s tem določilom, je zakonsko predvideno denarno nadomestilo za nastalo škodo.


naročnik = OBČINA DOBRNA, Dobrna 19, 3204 Dobrna \ vrsta objekta = **INTERAKTIVNI CENTER DOBRNA** \ vrsta načrta = NOTRANJA OPREMA \ vrsta proj. dok. = PZI \ št. proj. = 38K-2023 \ marec 2023 \ projektan = GRIL KIKELJ arhitekti d.o.o.

PERSPEKTIVNI POGLED

GRIL
KIKELJ
ARHITEKTI

VSEBINA NAČRTA JE AVTORSKA LASTNINA družbe GRIL KIKELJ arhitekti d.o.o.. Spreminjanje in kopiranje te dokumentacije in dajanje obvestil o njeni vsebini ni dovoljena, če ni posebej odobrena. Za vsa opravila, ki so v nasprotju s tem določilom, je zakonsko predvideno denarno nadomestilo za nastalo škodo.

naročnik = OBČINA DOBRNA, Dobrna 19, 3204 Dobrna \ vrsta objekta = INTERAKTIVNI CENTER DOBRNA \ vrsta načrta= NOTRANJA OPREMA \ vrsta proj. dok. = PZI \ št. proj. = 38K-2023 \ marec 2023 \ projektan = GRIL KIKELJ arhitekti d.o.o.

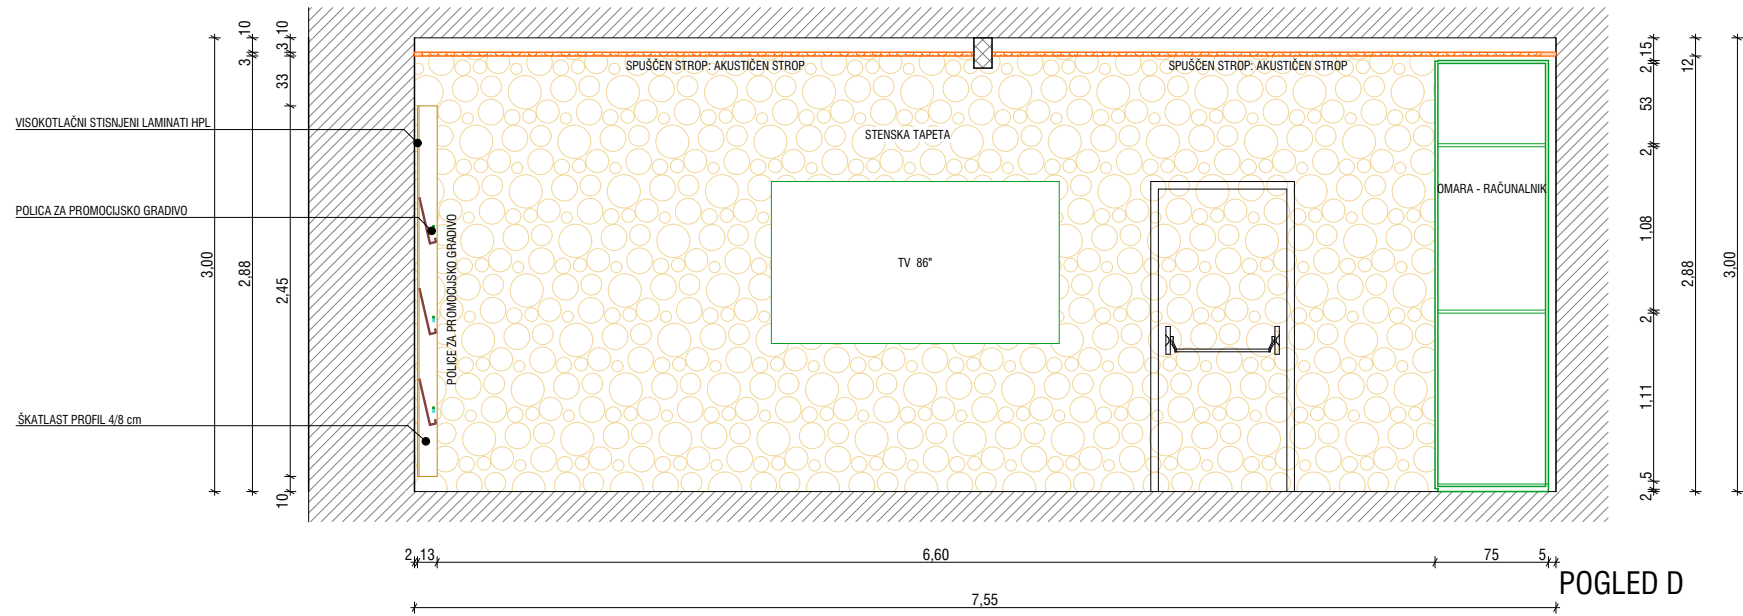






VISOKOTLAČNI STISNjeni LAMINATI HPL
PO STANDARDU EN 438 TIP CGF deb. 6 mm, ČRNA SKAGICA (npr. MAX KOMPAKT INTERIOR PLOŠČE) LEPLJENA NA PODKONSTRUKCIJO, KI JE VIJAČENA V ZID. IZA PLOŠČE MINIMALNO 2 cm VENTILACIJSKEGA SLOJA. VZOREC PO IZBIRI ARHITEKTA VRESKAN V PLOŠČO S POMOČJO CNC STROJA ALI PERFORIRAN.

ŠKATLAST PROFIL 4/8 cm in 4/12 cm
2 X LEPLJENA VLAGOODPORNNA IVERNA PLOŠČA + ULTRAPAS, DEKOR OREH PO IZBIRI ARHITEKTA(npr. FUNDREMAX BLEACHE OAK), VSI SPOJI SO POLIURETANSKI (PU LEPILA).

OKVIR - PORTAL
PANELNA PLOŠČA deb. 18 cm + ULTRAPAS DEKOR HRAST - PO IZBIRI ARHITEKTA (npr. FUNDERMAX BLEACHE OAK 1402), VOGALNI STIKI POD KOTOM 45 °.

OMARA
FRONTE, POLICE, STRANICE IN HRBTIŠČE IZ VLAGOODPORNH PLOŠČ deb. 19 mm + ULTRAPAS PO IZBIRI ARHITEKTA (npr. FUNDERMAX TOPWEISS 0112). VSI SPOJI SO POLIURETANSKI (PU LEPILA). TIPOV MEHANIZEM ZA ODPIRANJE FRONT "PUSH SISTEM", KRILA PRITJENA S POHIŠTVENIMI SPONAMI LES - LES.

DETAJL ŠKATLASTEGA PROFILA 4/8 cm in 4/12 cm

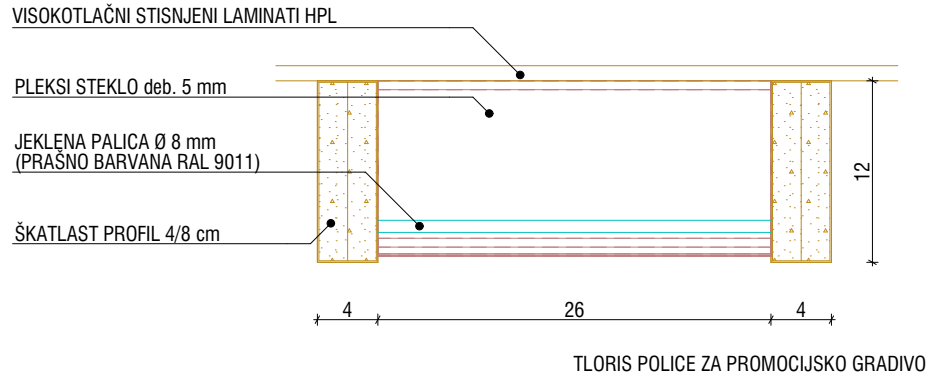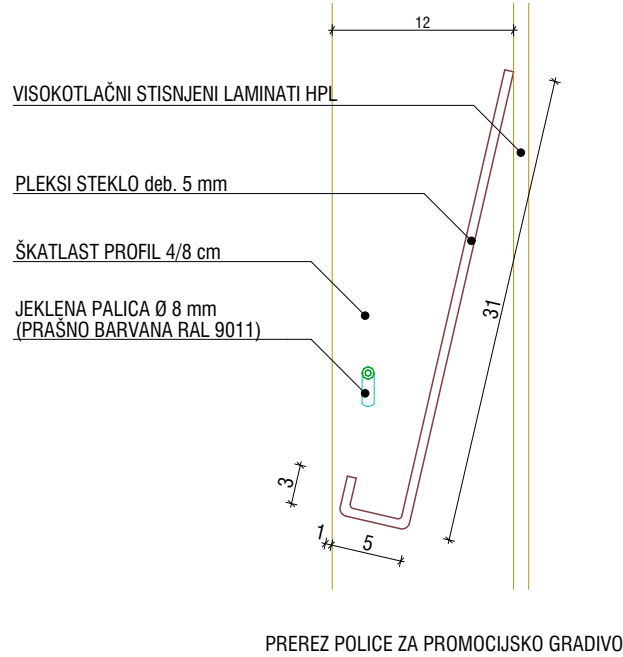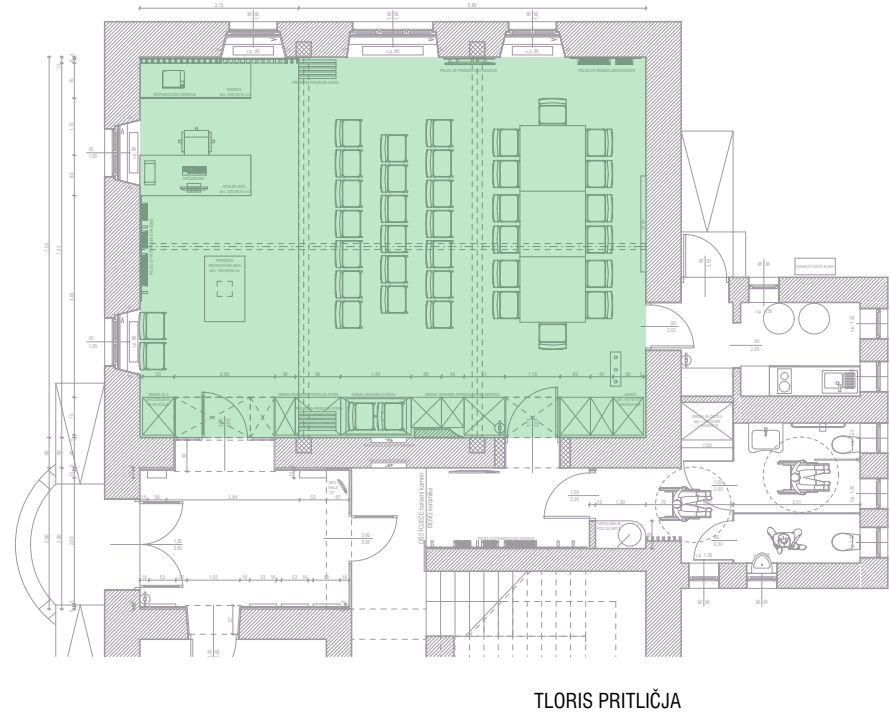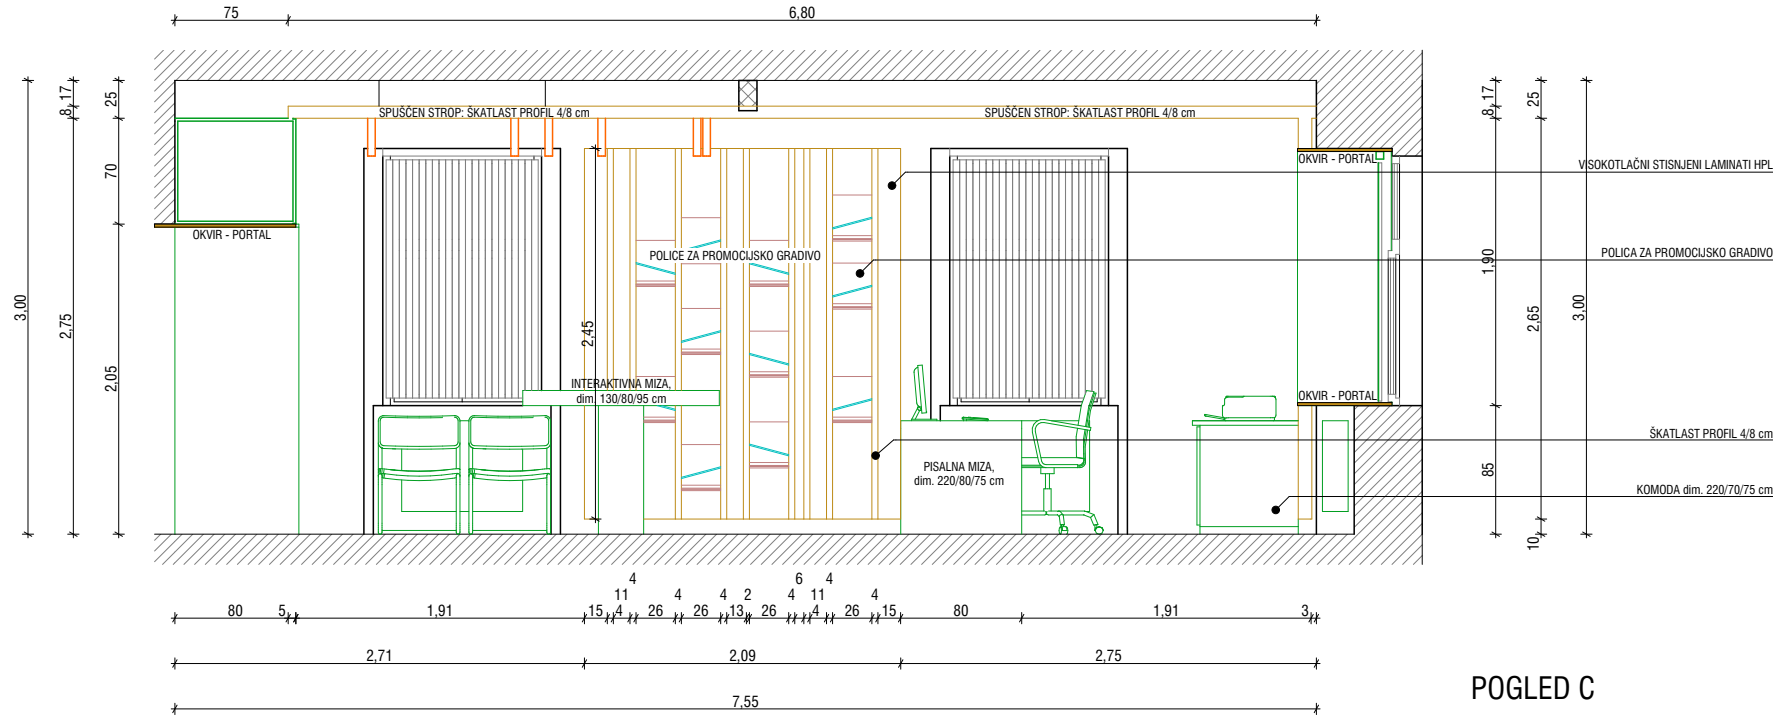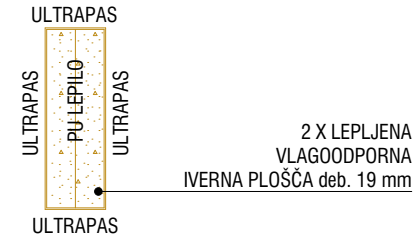

IP POGLED C in D



OPOMBA: Vse kote, višine in mere je potrebno preveriti na gradbišču glede na izvedeno stanje.

VSEBINA NAČRTA JE AVTORSKA LASTNINA družbe GRIL KIKELJ arhitekti d.o.o.. Spreminjanje in kopiranje te dokumentacije in dajanje obvestil o njeni vsebini ni dovoljena, če ni posebej odobrena. Za vsa opravila, ki so v nasprotju s tem določilom, je zakonsko predvideno denarno nadomestilo za nastalo škodo.



PERSPEKTIVNI POGLED

naročnik = OBČINA DOBRNA, Dobrna 19, 3204 Dobrna \ vrsta objekta = **INTERAKTIVNI CENTER DOBRNA** \ vrsta načrta = NOTRANJA OPREMA \ vrsta proj. dok. = PZI \ št. proj. = 38K-2023 \ marec 2023 \ projektan = GRIL KIKELJ arhitekti d.o.o.





VSEBINA NAČRTA JE AVTORSKA LASTNINA družbe GRIL KIKELJ arhitekti d.o.o.. Spreminjanje in kopiranje te dokumentacije in dajanje obvestil o njeni vsebini ni dovoljena, če ni posebej odobrena. Za vsa opravila, ki so v nasprotju s tem določilom, je zakonsko predvideno denarno nadomestilo za nastalo škodo.

KOMODA 1 kom.

KOMODA,
dim. 220/70/75 cm

aksometrija

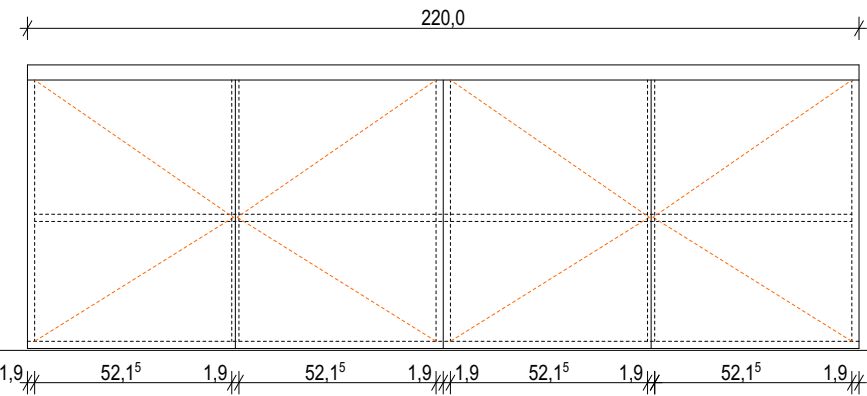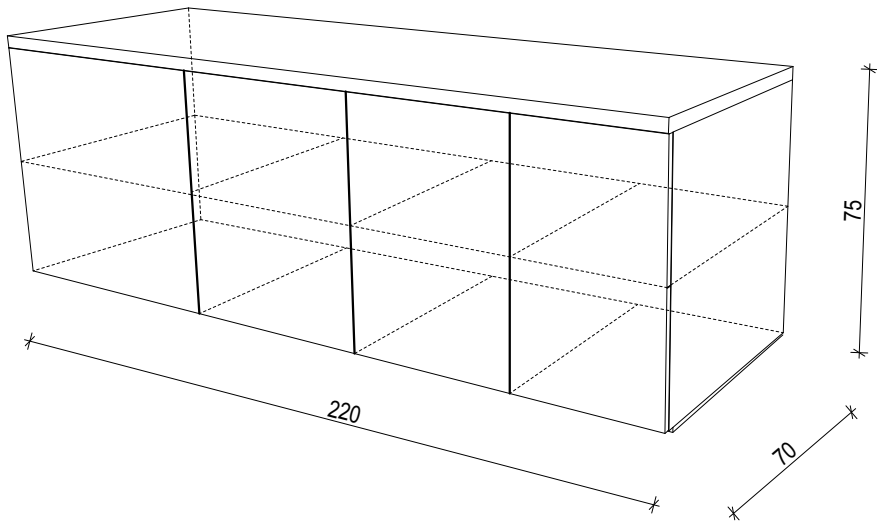

pogled

PULT: vlagooodporna iverka 2 x 19mm + ultrapas po izbiri arhitekta, vsi elementi spojeni s poliuretanskim lepilom
STRANICE, HRBTIŠČE, FRONTE in POLICE: vlagooodporna iverka 19mm + ultrapas po izbiri arhitekta, vsi elementi spojeni s poliuretanskim lepilom

MEHANIZEM ZA ODPIRANJE: krilno odpiranje s tipon mehanizmon - "push sistem"



PODLOGA: skrite nogice za regulacijo višine, cca. 5mm

BARVA LAMINATA: olivna (npr. FUNDERMAX olive 0612)


PISALNA MIZA 1 kom.

PISALNA MIZA,
dim. 220/80/75 cm

aksometrija

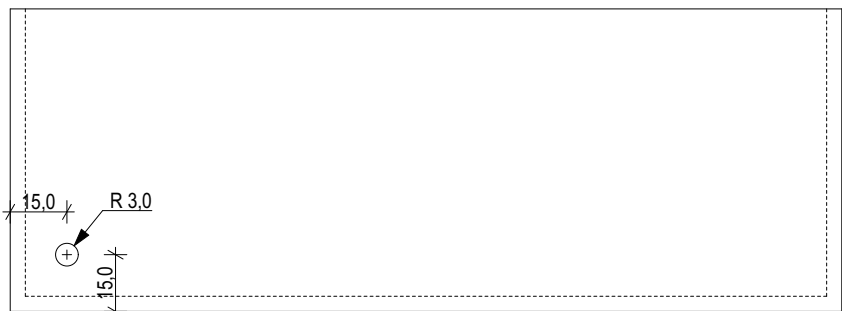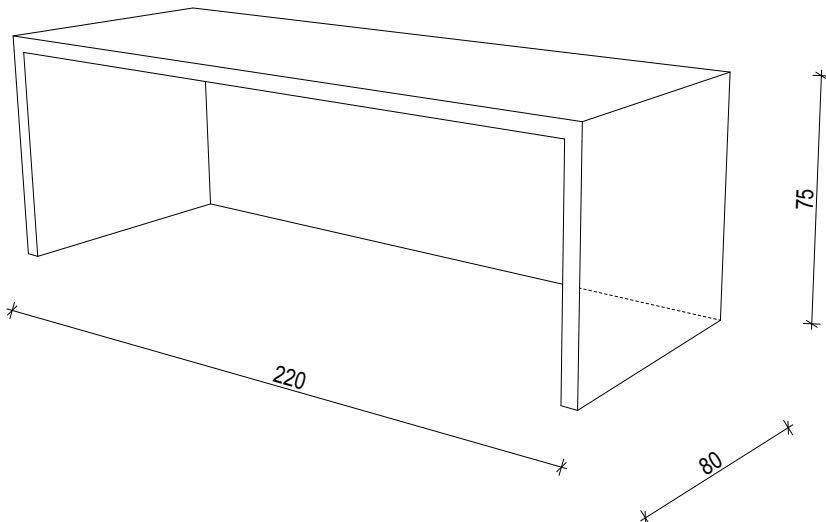

tloris

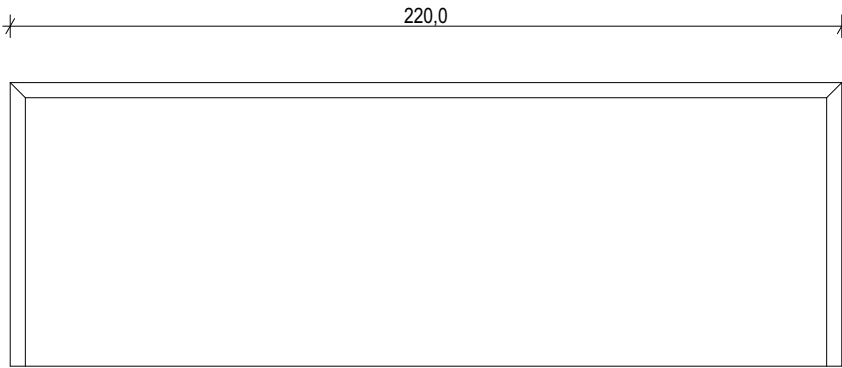

pogled

PULT, STRANICI in HRBTIŠČE: vlagooodporna iverka 2 x 19mm + ultrapas po izbiri arhitekta, vsi elementi spojeni s poliuretanskim lepilom

SPOJ: med stranico in pultom spoj pod kotom 45 stopinj

IZVRTINA fi 60 mm za računalniške kable

PODLOGA: skrite nogice za regulacijo višine, cca. 5mm

BARVA LAMINATA: olivna (npr. FUNDERMAX olive 0612)

SPECIFIKACIJA OPREME - PISALNA MIZA IN KOMODA

naročnik = OBČINA DOBRNA, Dobrna 19, 3204 Dobrna \ vrsta objekta = **INTERAKTIVNI CENTER DOBRNA** \ vrsta načrta= NOTRANJA OPREMA \ vrsta proj. dok. = PZI \ št. proj. = 38K-2023 \ marec 2023 \ projektan = GRIL KIKELJ arhitekti d.o.o.






OPOMBA: Vse kote, višine in mere je potrebno preveriti na gradbišču glede na izvedeno stanje.



VSEBINA NAČRTA JE AVTORSKA LASTNINA družbe GRIL KIKELJ arhitekti d.o.o.. Spreminjanje in kopiranje te dokumentacije in dajanje obvestil o njeni vsebini ni dovoljena, če ni posebej odobrena. Za vsa opravila, ki so v nasprotju s tem določilom, je zakonsko predvideno denarno nadomestilo za nastalo škodo.



voziček za hrambo stolov

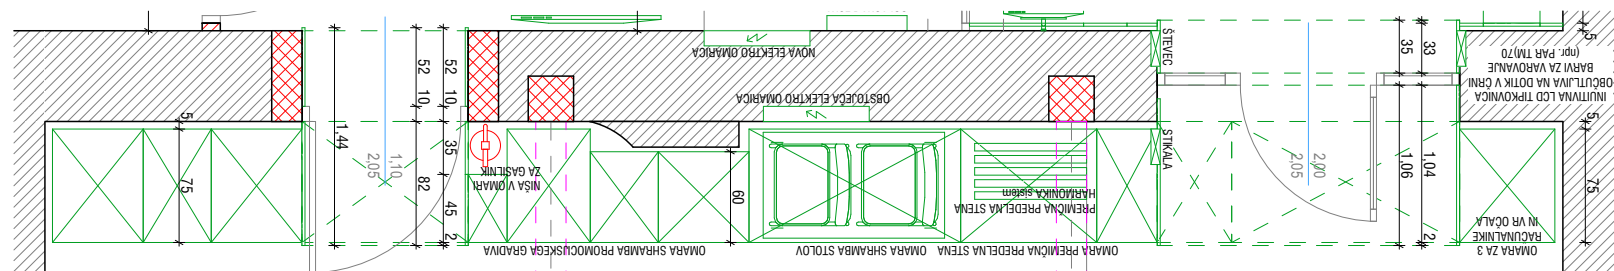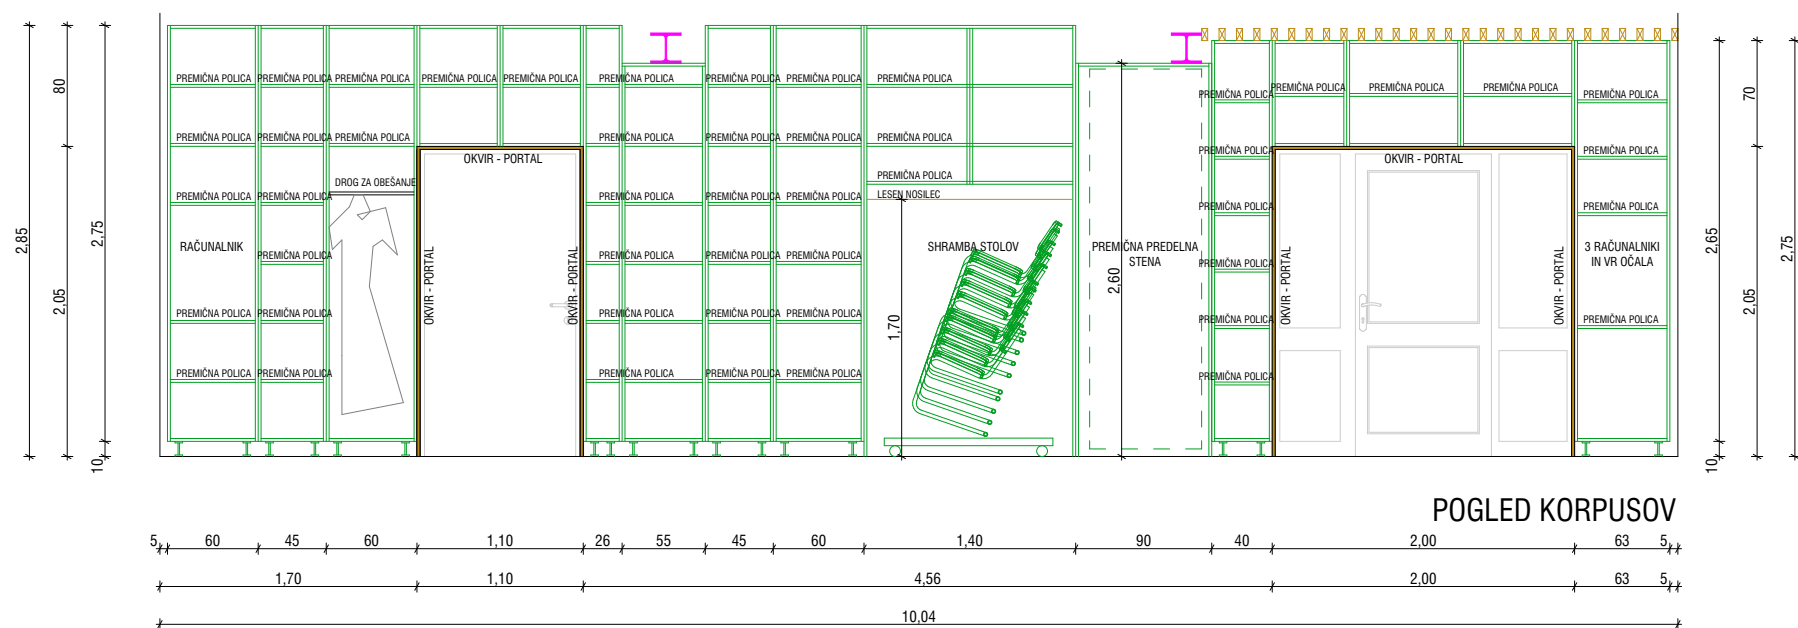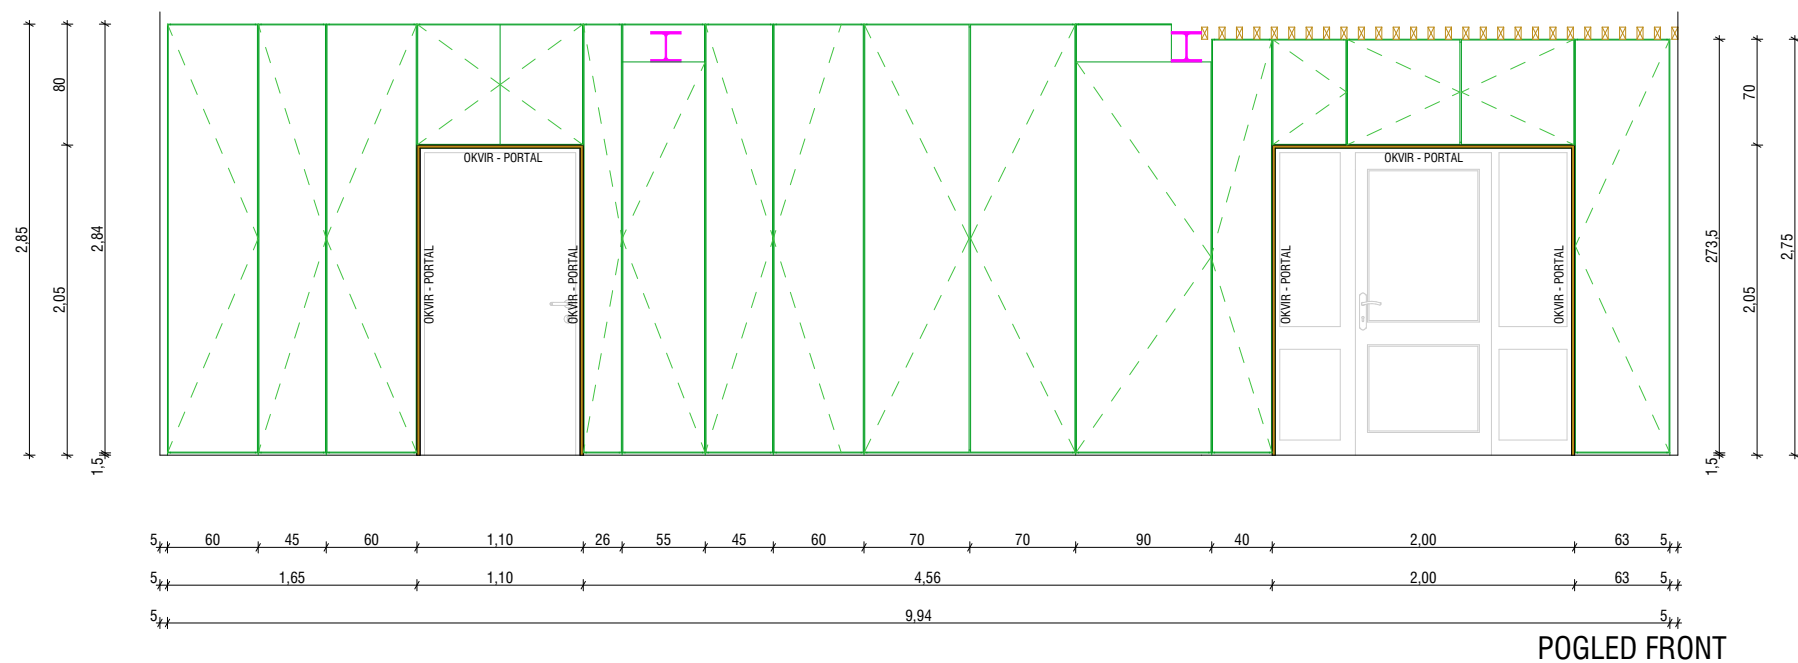

TLORIS

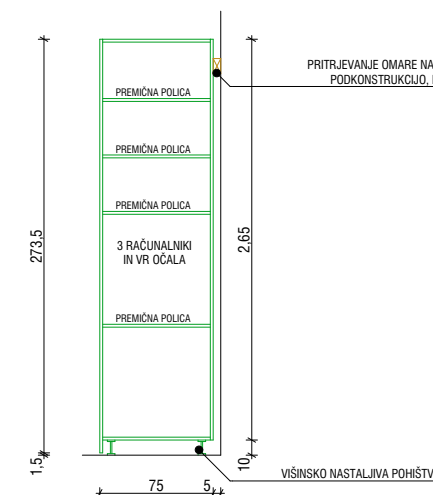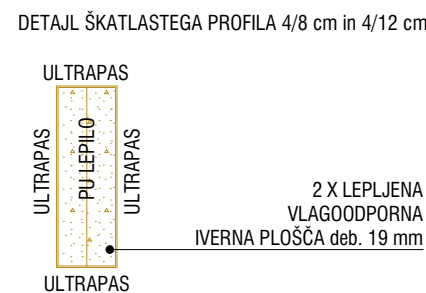

PREREZ KORPUSA

OMARA
FRONTE, POLICE, STRANICE IN HRBTIŠČE IZ
VLAGODOPRNIH PLOŠČ deb. 19 mm + ULTRAPAS PO
IZBIRI ARHITEKTA (npr. FUNDERMAX TOPWEISS 0112).
VSI SPOJI SO POLIURETANSKI (PU LEPILA).
TIPOV MEHANIZEM ZA ODPIRANJE FRONT "PUSH
SYSTEM", KRILA PRITJENA S POHIŠTVENIMI SPONAMI
LES - LES.

ŠKATLAST PROFIL 4/8 cm in 4/12 cm
2 X LEPLJENA VLAGOODPORNNA IVERNA PLOŠČA +
ULTRAPAS, DEKOR OREH PO IZBIRI ARHITEKTA(npr.
FUNDREMAX BLEACHE OAK), VSI SPOJI SO
POLIURETANSKI (PU LEPILA).

OPOMBA: Vse kote, višine in mere je potrebno preveriti na gradbišču glede na izvedeno stanje.


SPECIFIKACIJA OPREME - OMARA

naročnik = OBČINA DOBRNA, Dobrna 19, 3204 Dobrna \ vrsta objekta = **INTERAKTIVNI CENTER DOBRNA** \ vrsta načrta = NOTRANJA OPREMA \ vrsta proj. dok. = PZI \ št. proj. = 38K-2023 \ marec 2023 \ projektan = GRIL KIKELJ arhitekti d.o.o.




VSEBINA NAČRTA JE AVTORSKA LASTNINA družbe GRIL KIKELJ arhitekti d.o.o.. Spreminjanje in kopiranje te dokumentacije in dajanje obvestil o njeni vsebini ni dovoljena, če ni posebej odobrena. Za vsa opravila, ki so v nasprotju s tem določilom, je zakonsko predvideno denarno nadomestilo za nastalo škodo.

KONFERENČNA MIZA 130/130 cm 3 kom.

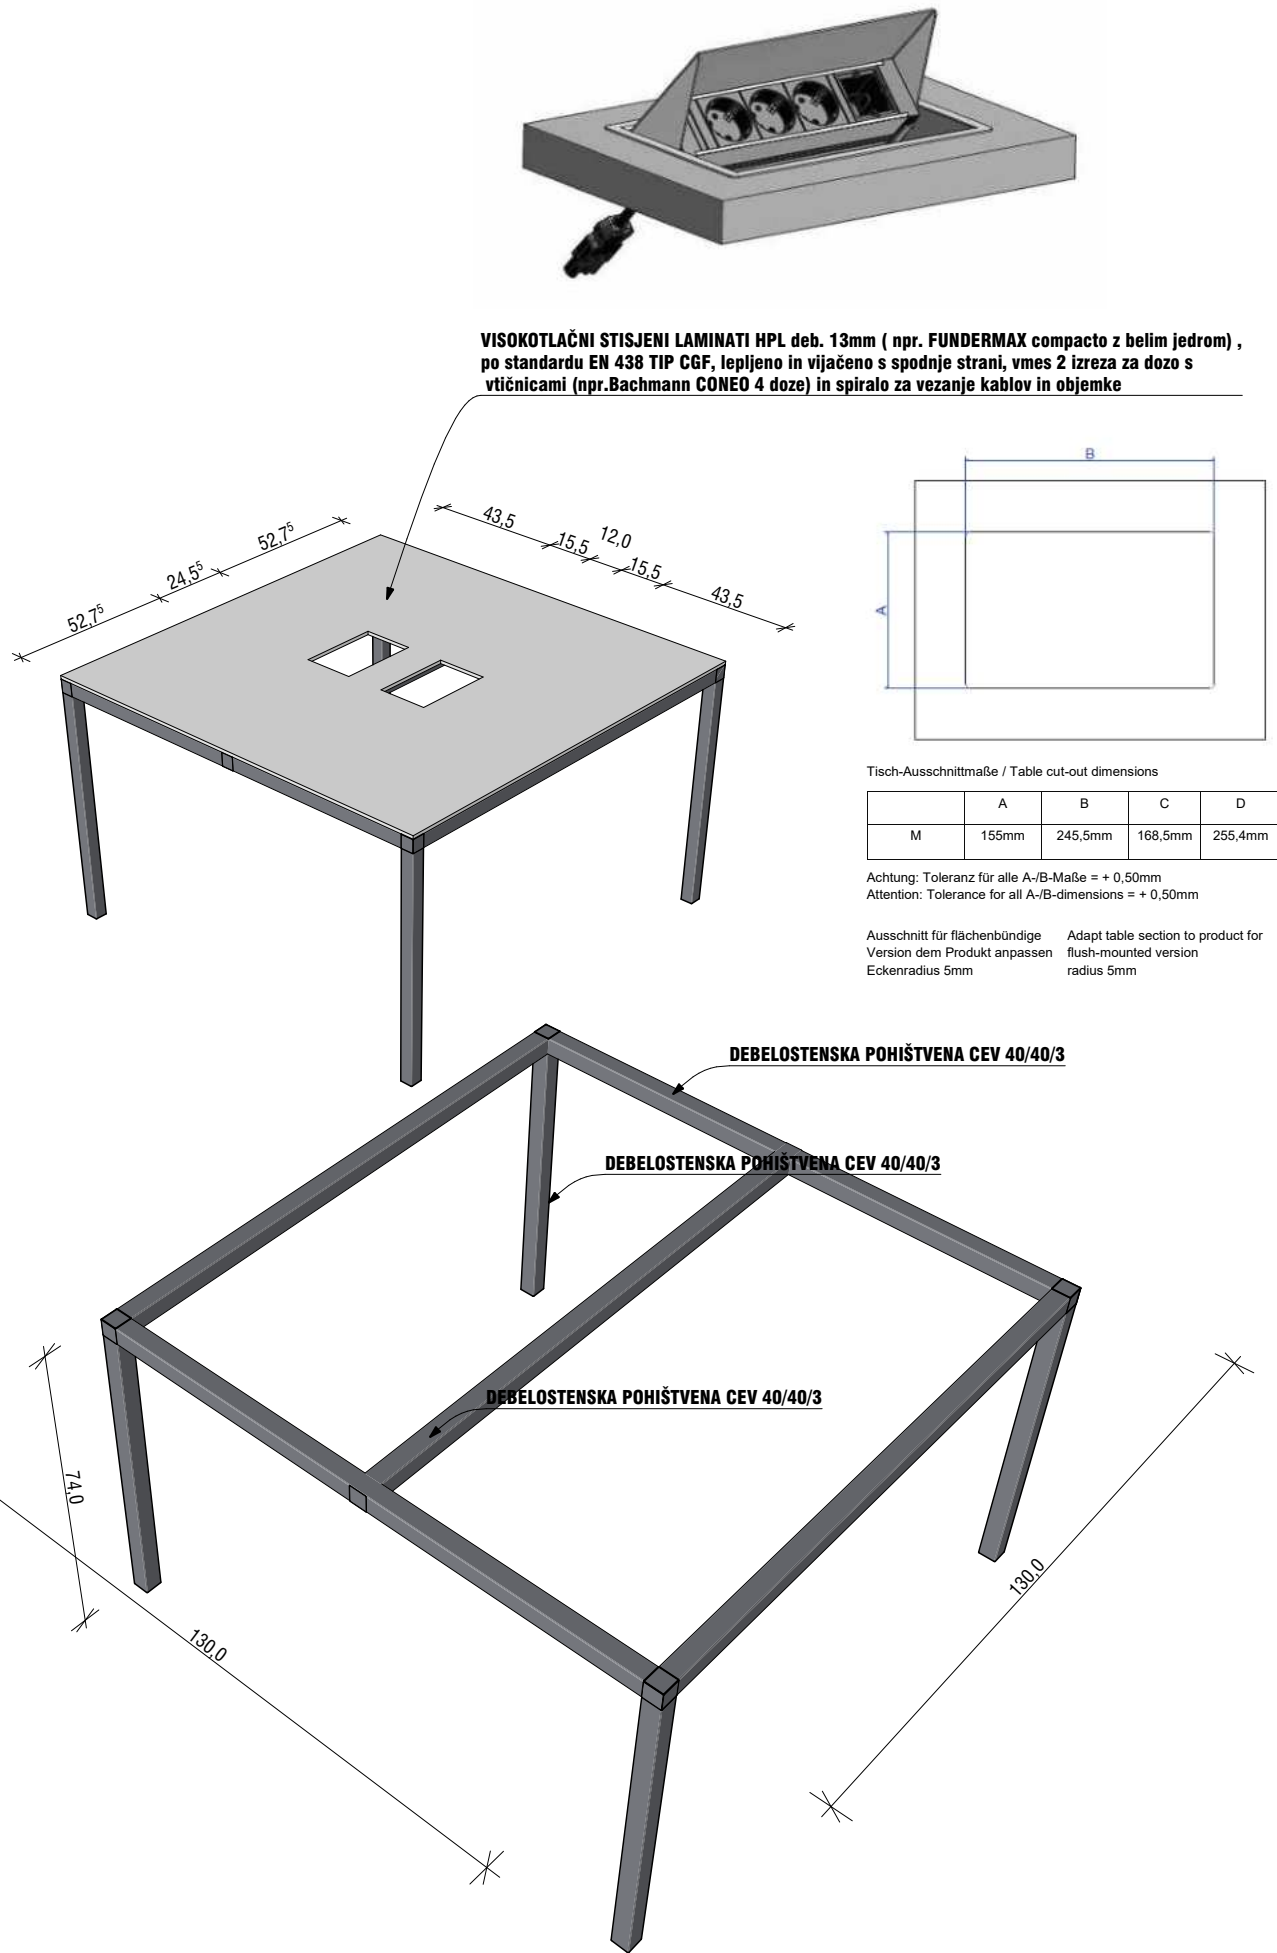


HARMONIKA VRATA 1 kom.

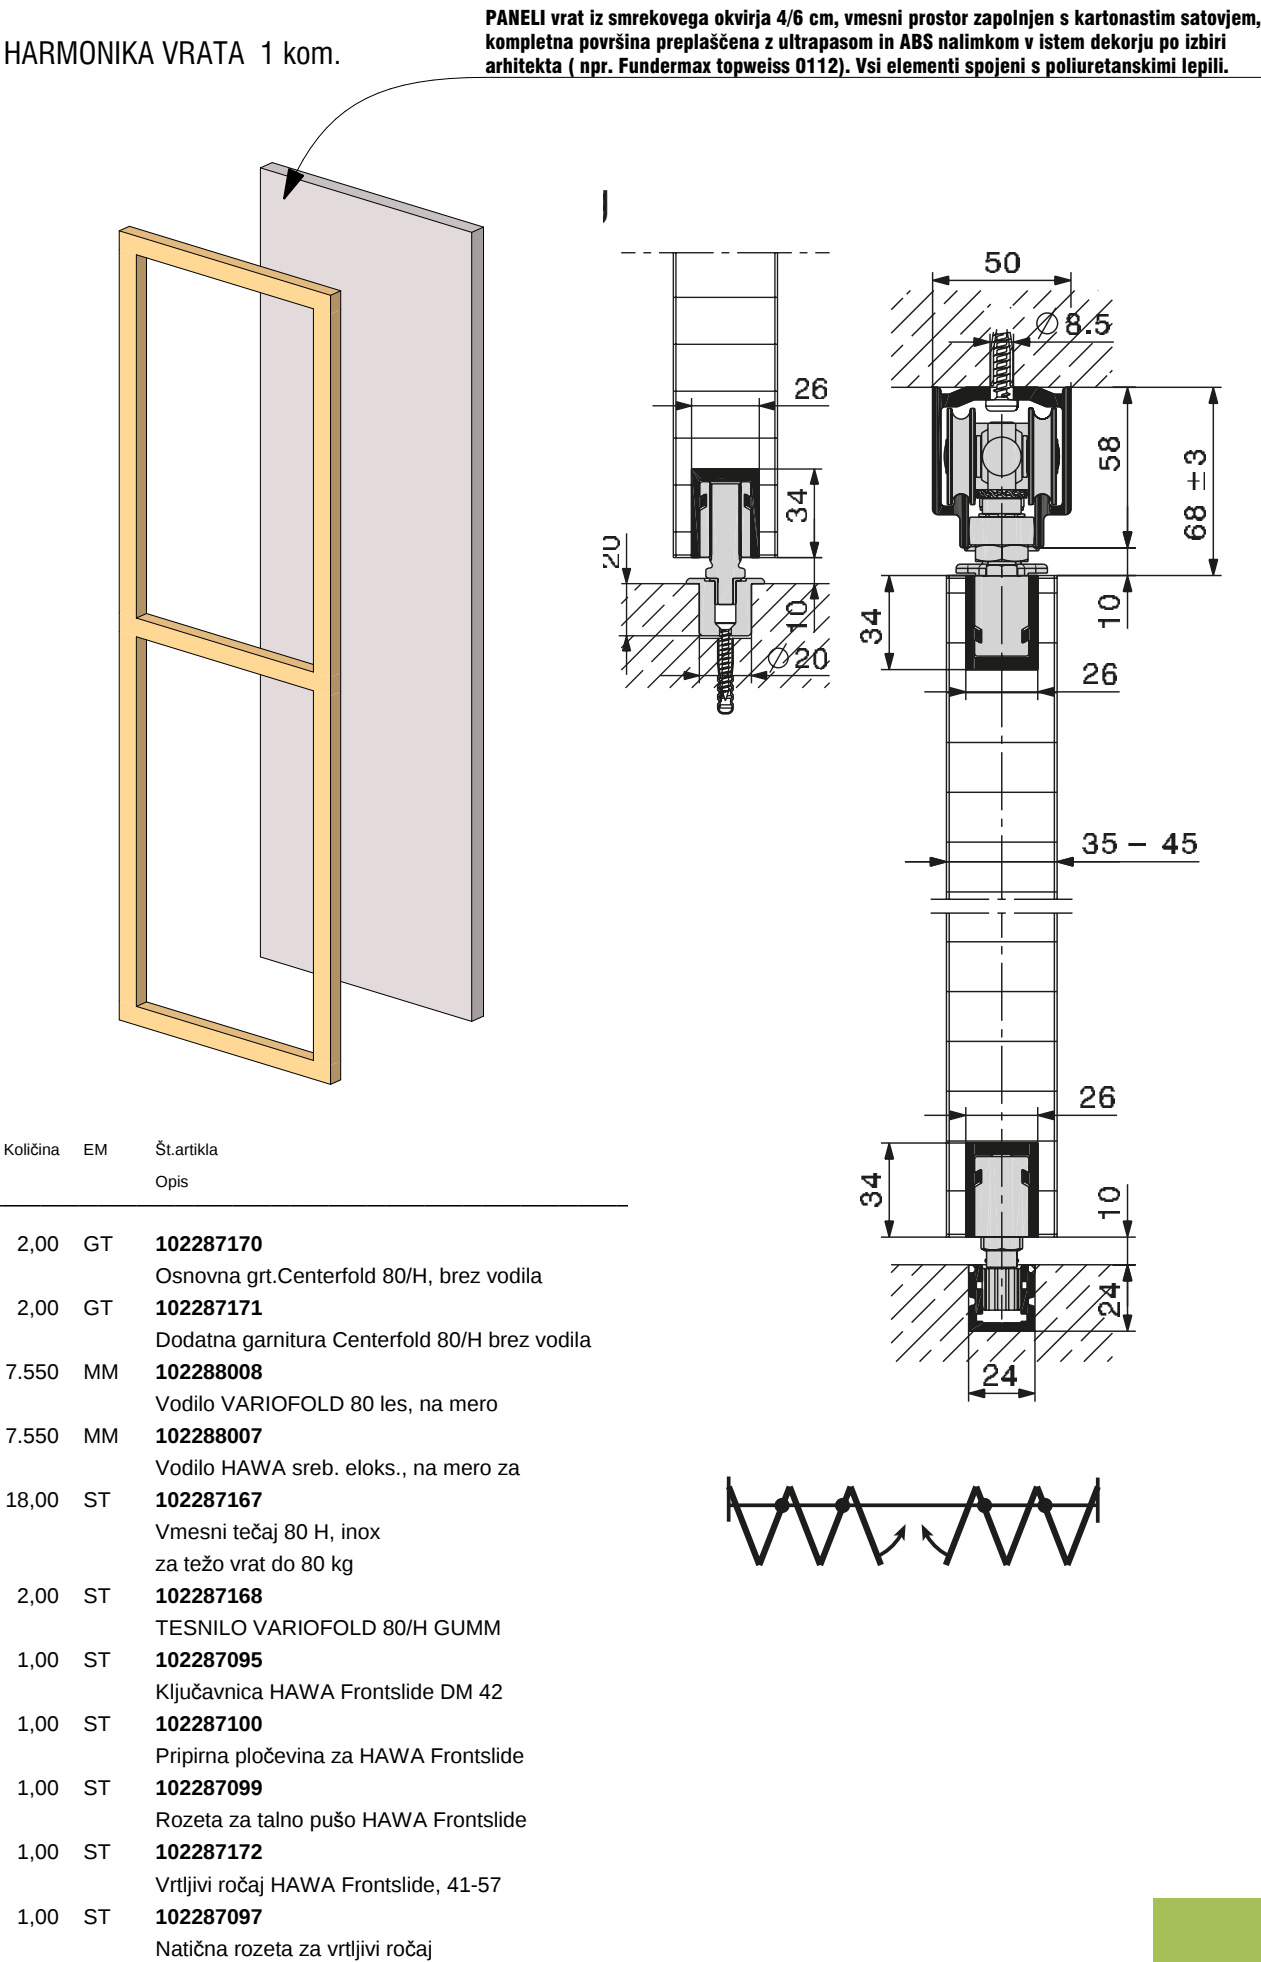






OPOMBA: Vse kote, višine in mere je potrebno preveriti na gradbišču glede na izvedeno stanje.

VSEBINA NAČRTA JE AVTORSKA LASTNINA družbe GRIL KIKELJ arhitekti d.o.o.. Spreminjanje in kopiranje te dokumentacije in dajanje obvestil o njeni vsebini ni dovoljena, če ni posebej odobrena. Za vsa opravila, ki so v nasprotju s tem določilom, je zakonsko predvideno denarno nadomestilo za nastalo škodo.

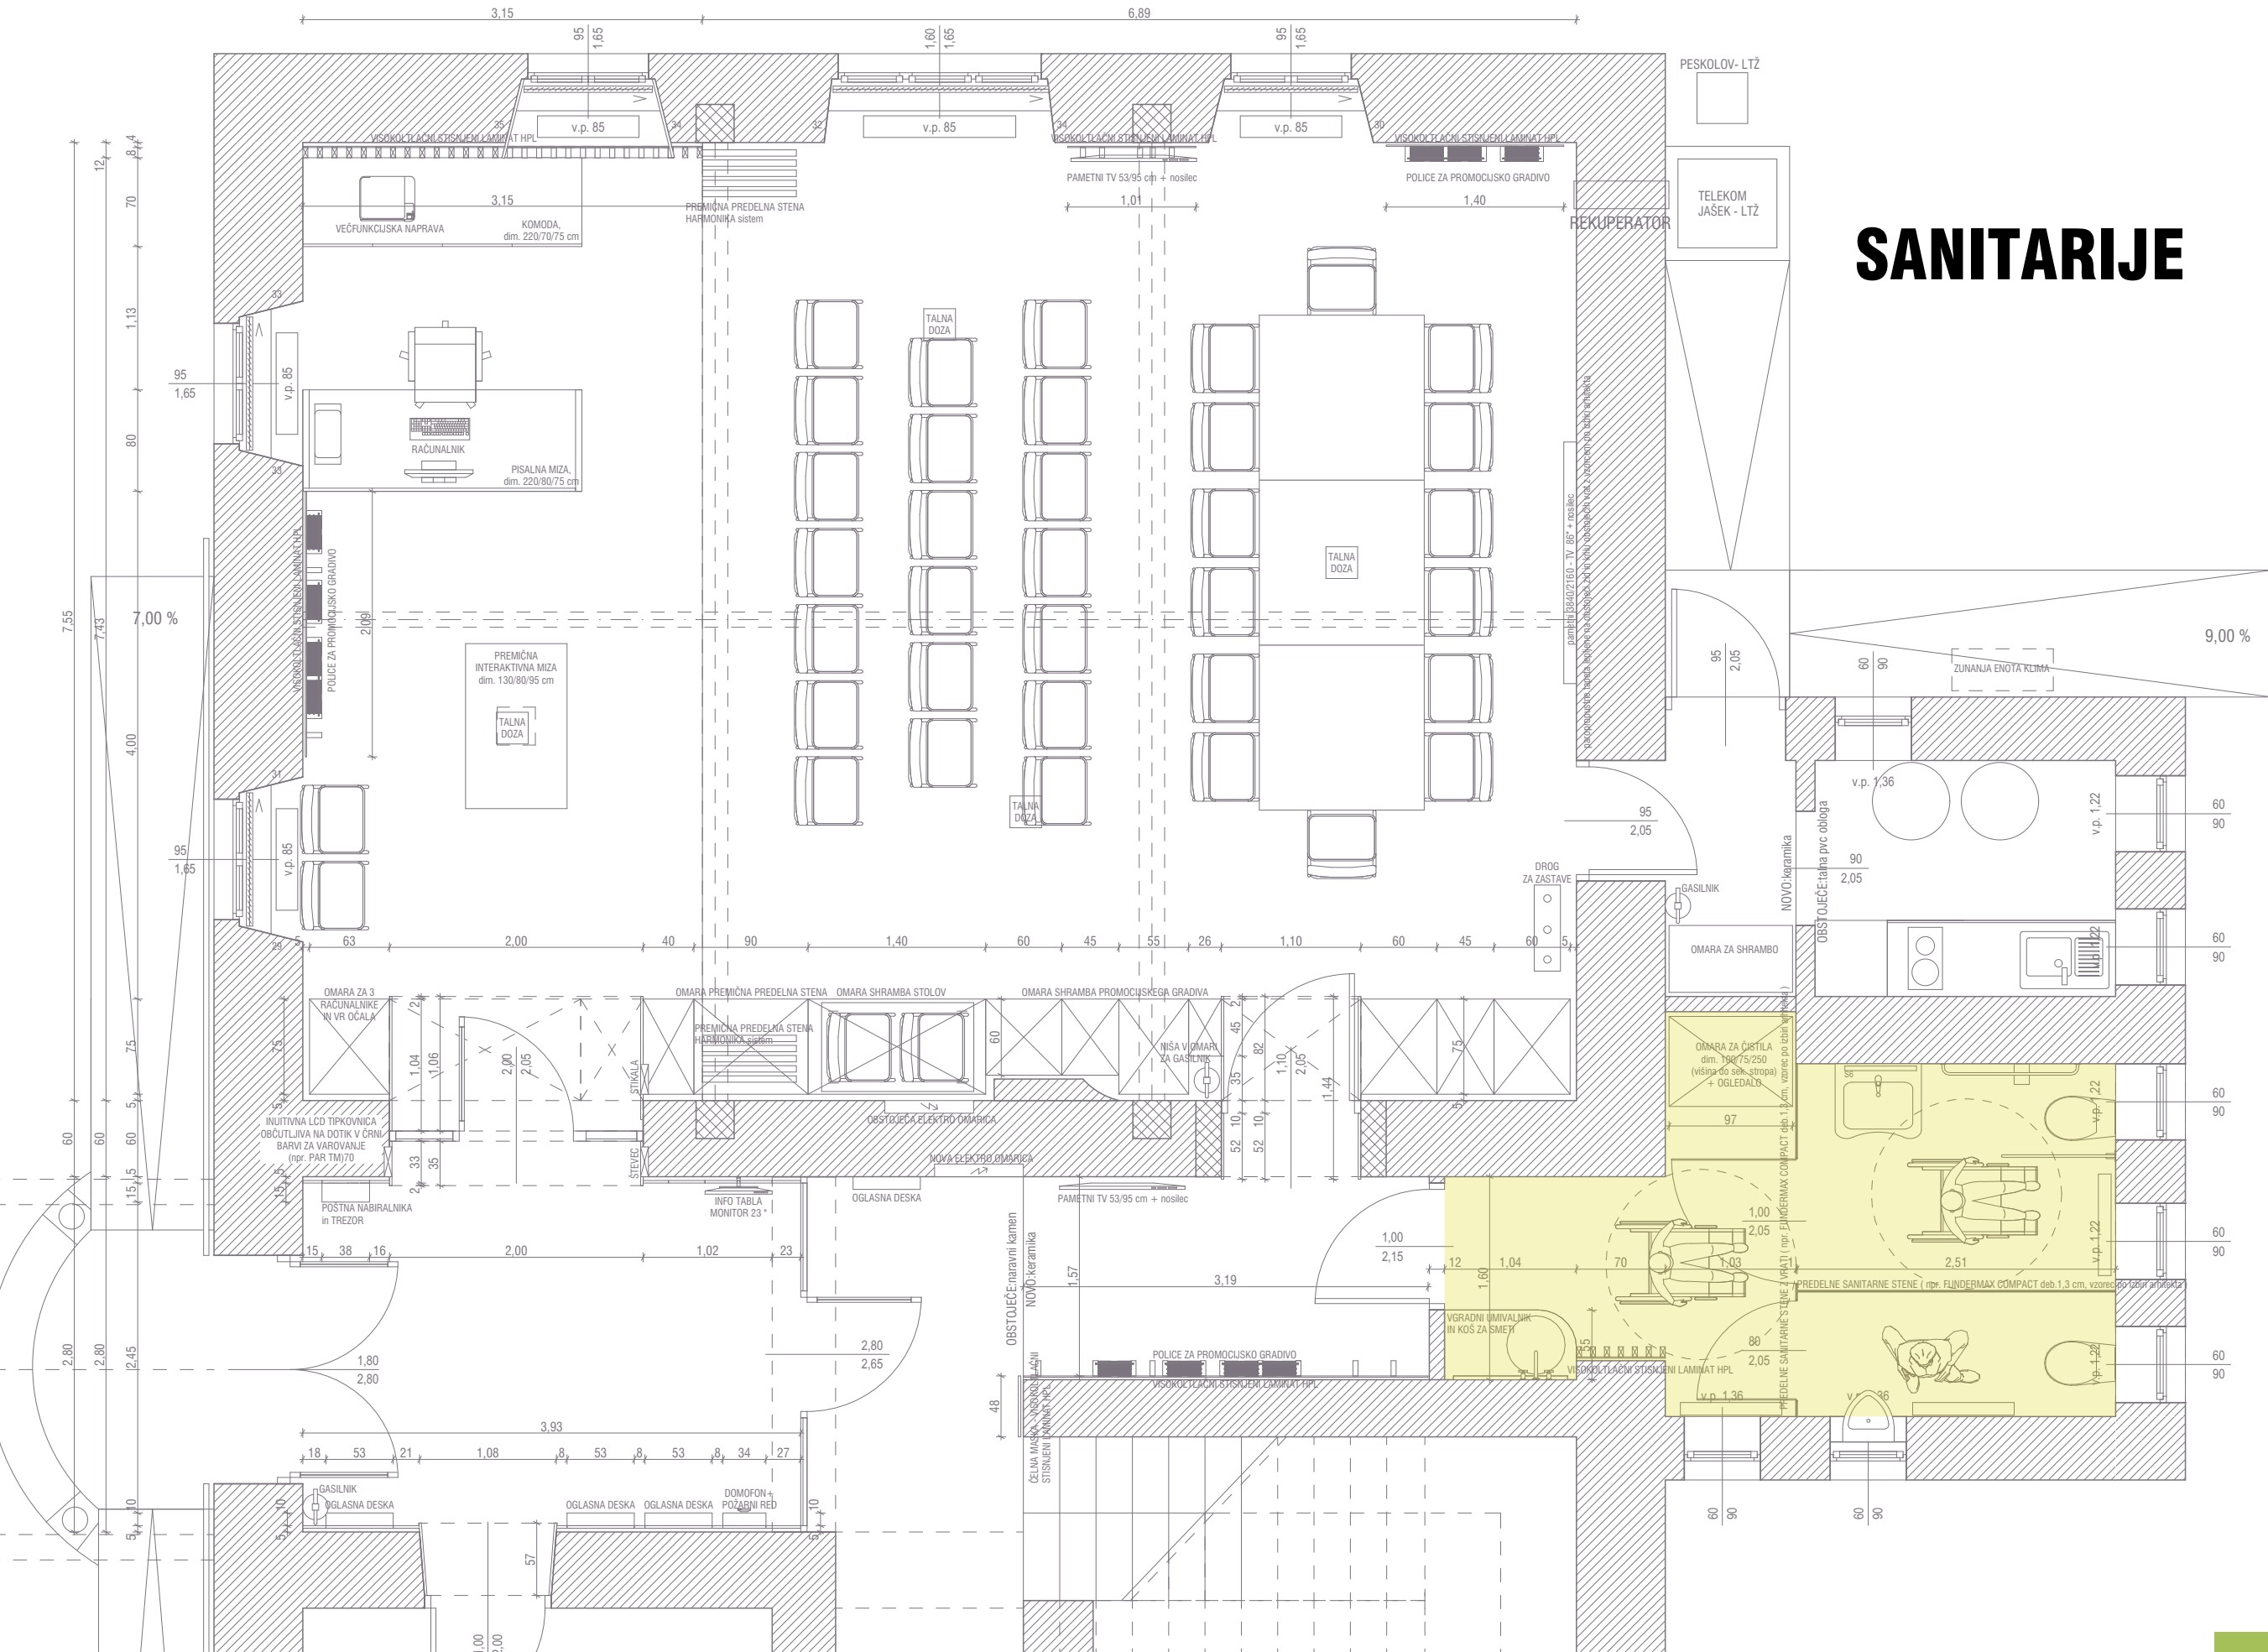

naročnik = OBČINA DOBRNA, Dobrna 19, 3204 Dobrna \ vrsta objekta = **INTERAKTIVNI CENTER DOBRNA** \ vrsta načrta= NOTRANJA OPREMA \ vrsta proj. dok. = PZI \ št. proj. = 38K-2023 \ marec 2023 \ projektan = GRIL KIKELJ arhitekti d.o.o.

VSEBINA NAČRTA JE AVTORSKA LASTNINA družbe GRIL KIKELJ arhitekti d.o.o.. Spreminjanje in kopiranje te dokumentacije in dajanje obvestil o njeni vsebini ni dovoljena, če ni posebej odobrena. Za vsa opravila, ki so v nasprotju s tem določilom, je zakonsko predvideno denarno nadomestilo za nastalo škodo.

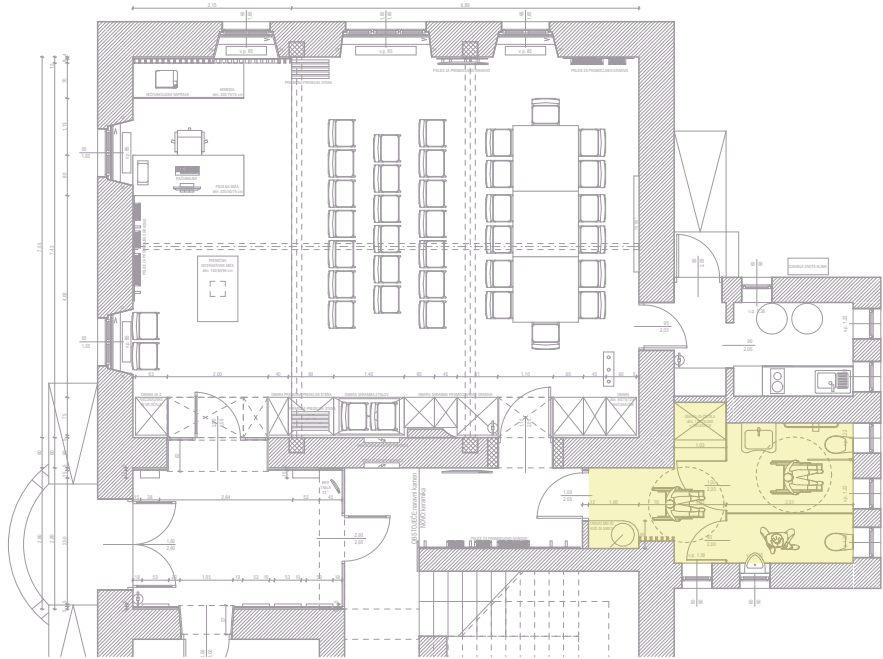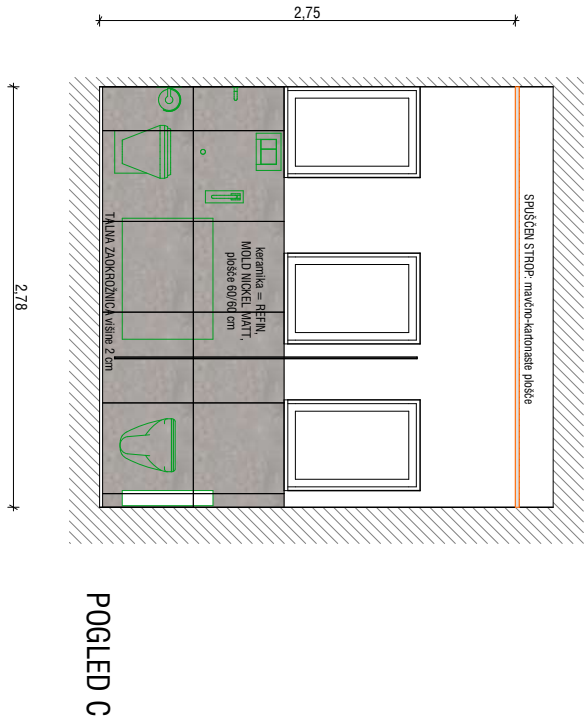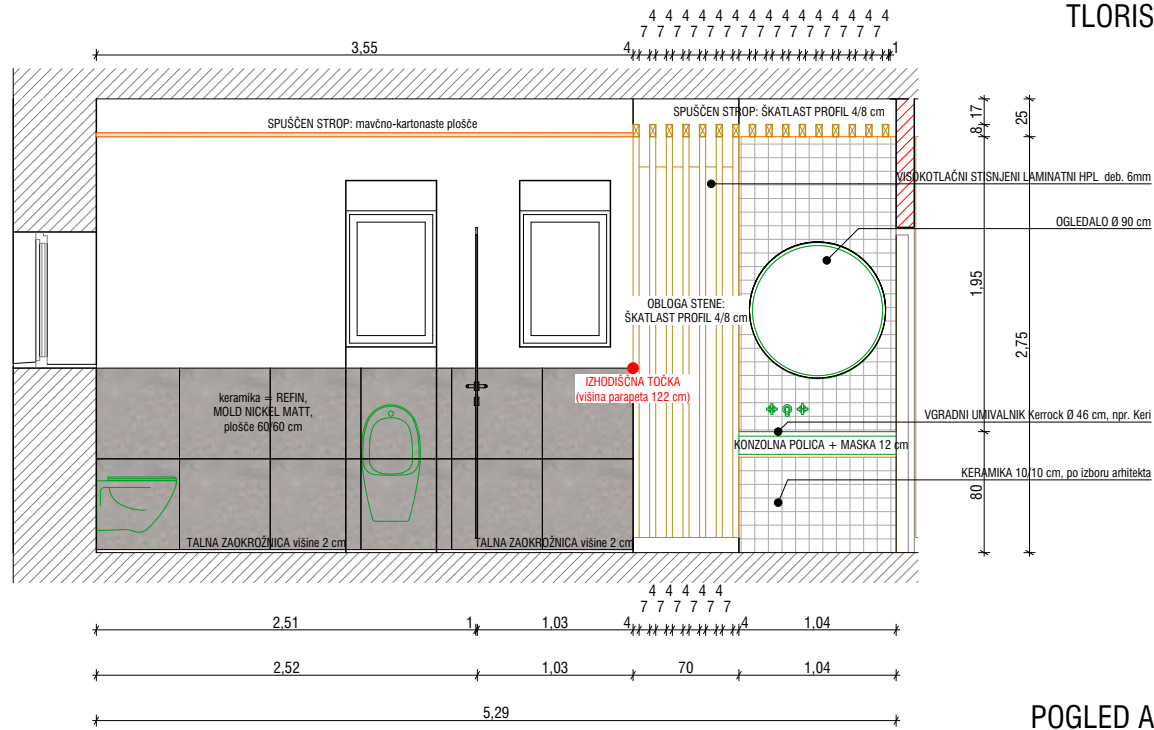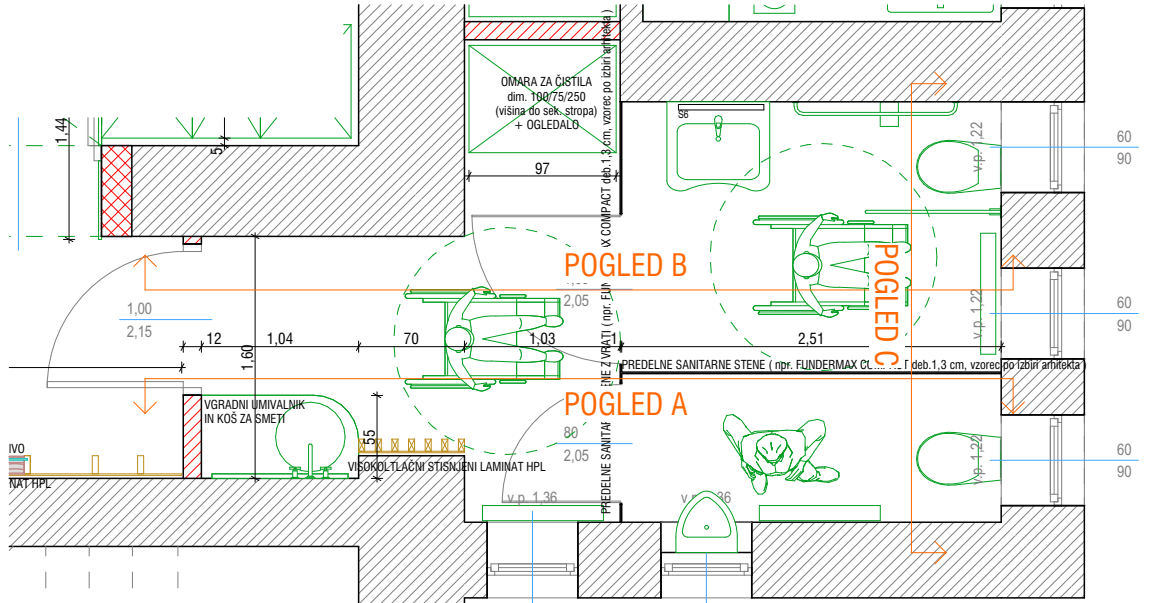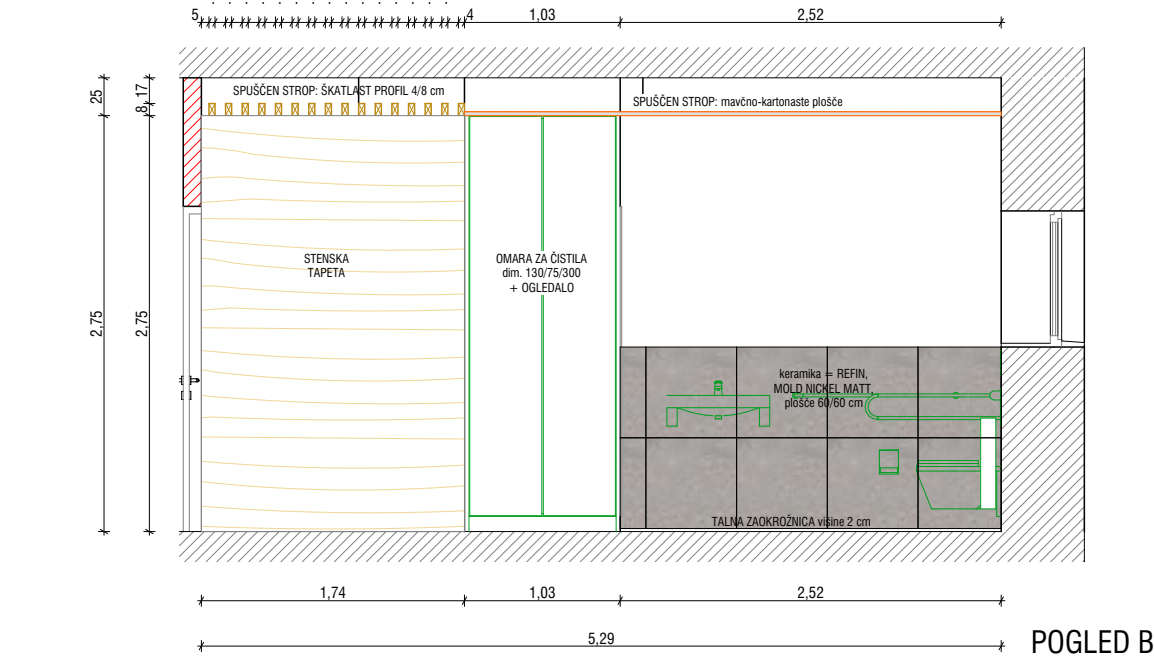


TLORIS PRITLIČJA

ŠKATLAST PROFIL 4/8 cm in 4/12 cm
2 X LEPLJENA VLAGOODPORNNA IVERNA PLOŠČA +
ULTRAPAS, DEKOR OREH PO IZBIRI ARHITEKTA (npr.
FUNDREMAX BLEACHE OAK), VSI SPOJI SO
POLIURETANSKI (PU LEPILA).

OMARA
FRONTE, POLICE, STRANICE IN HRBTIŠČE IZ
VLAGOODPORNH PLOŠČ deb. 19 mm + ULTRAPAS PO
IZBIRI ARHITEKTA (npr. FUNDREMAX TOPWEISS 0112).
VSI SPOJI SO POLIURETANSKI (PU LEPILA).
TIPOV MEHANIZEM ZA ODPIRANJE FRONT "PUSH
SISTEM", KRILA PRITJENA S POHIŠTVENIMI SPONAMI
LES - LES.

DETAJL ŠKATLASTEGA PROFILA 4/8 cm in 4/12 cm

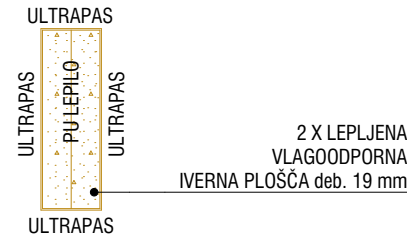

SANITARIJE - tloris ter pogled A, B in C

OPOMBA: Vse kote, višine in mere je potrebno preveriti na gradbišču glede na izvedeno stanje.



VSEBINA NAČRTA JE AVTORSKA LASTNINA družbe GRIL KIKELJ arhitekti d.o.o.. Spreminjanje in kopiranje te dokumentacije in dajanje obvestil o njeni vsebini ni dovoljena, če ni posebej odobrena. Za vsa opravila, ki so v nasprotju s tem določilom, je zakonsko predvideno denarno nadomestilo za nastalo škodo.

naročnik = OBČINA DOBRNA, Dobrna 19, 3204 Dobrna \ vrsta objekta =

INTERAKTIVNI CENTER DOBRNA

\ vrsta načrta = NOTRANJA OPREMA \ vrsta proj. dok. = PZI \ št. proj. = 38K-2023 \ marec 2023 \ projektan = GRIL KIKELJ arhitekti d.o.o.




PERSPEKTIVNI POGLED - SANITARIJE


VSEBINA NAČRTA JE AVTORSKA LASTNINA družbe GRIL KIKELJ arhitekti d.o.o.. Spreminjanje in kopiranje te dokumentacije in dajanje obvestil o njeni vsebini ni dovoljena, če ni posebej odobrena. Za vsa opravila, ki so v nasprotju s tem določilom, je zakonsko predvideno denarno nadomestilo za nastalo škodo.

OMARA ZA ČISTILA 1 kom.
97/70/250 cm

tloris

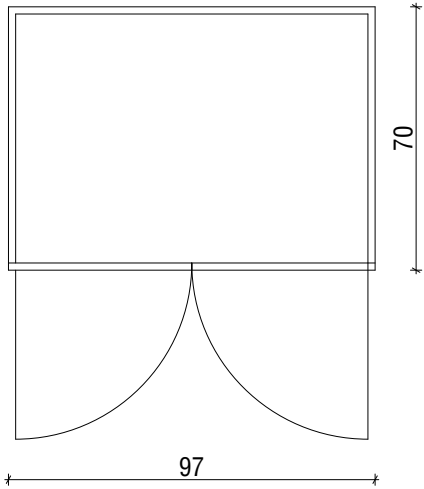

pogled

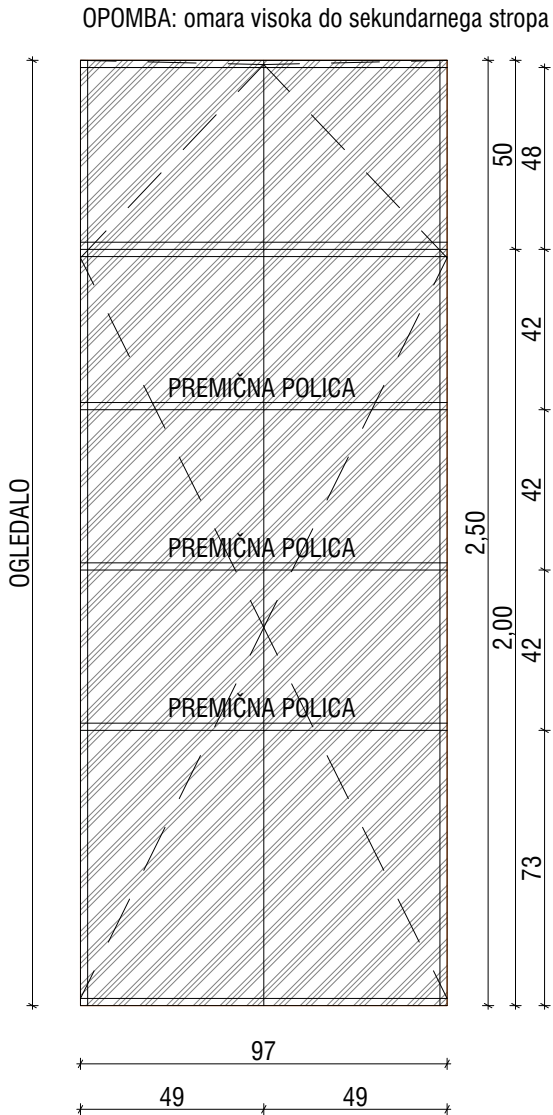

FRONTA, STRANICE, HRBTIŠČE in POLICE: vlagooodporna iverka 19mm + ultrapas po izbiri arhitekta, vsi elementi spojeni s poliuretanskim lepilom, krilna vrata z zunanje strani lepljena s samolepilno zrcalno folijo - efekt ogledala


MEHANIZEM ZA ODPIRANJE: krilno odpiranje z ročajem in ključavnico

PODLOGA: skrite nogice za regulacijo višine, cca. 5mm


BARVA LAMINATA: bela (npr. FUNDERMAX topwhite 0112)

OMARA ZA SHRAMBO 1 kom.
97/51/250 cm

tloris

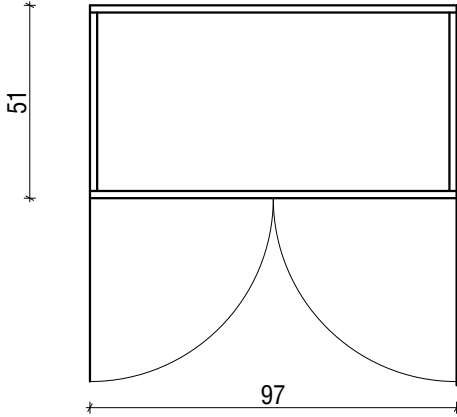

OPOMBA: omara visoka do sekundarnega stropa !

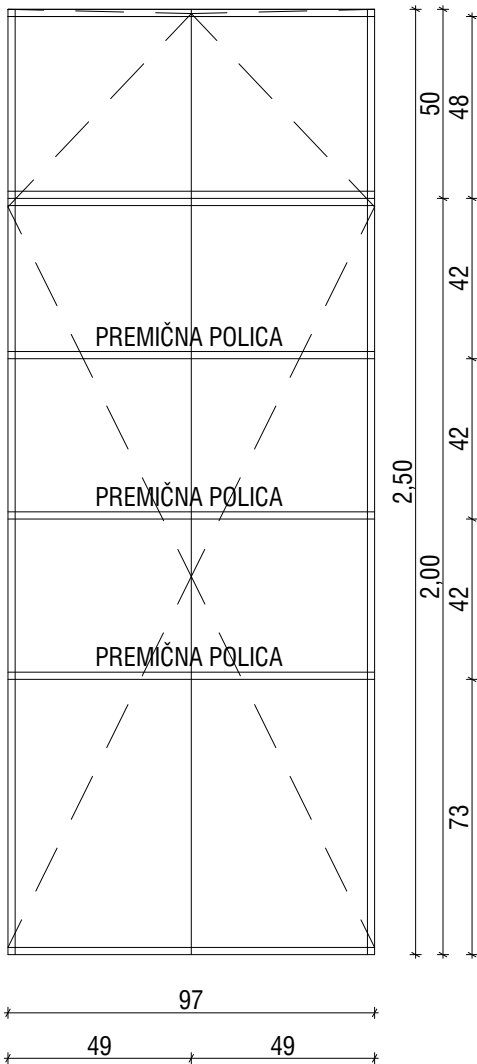

pogled

FRONTA, STRANICE, HRBTIŠČE in POLICE: vlagooodporna iverka 19mm + ultrapas po izbiri arhitekta, vsi elementi spojeni s poliuretanskim lepilom

MEHANIZEM ZA ODPIRANJE: krilno odpiranje z ročajem in ključavnico

PODLOGA: skrite nogice za regulacijo višine, cca. 5mm

BARVA LAMINATA: bela (npr. FUNDERMAX topwhite 0112)

SPECIFIKACIJA OPREME - OMARA ZA ČISTILA in OMARA SHRAMBA



OPOMBE:

Vse kote, višine in mere je potrebno preveriti na gradbišču glede na izvedeno stanje.

Izdelavo ponudb za izvedbo in izvedbo projekta je potrebno izdelati skladno z načrtom NOTRANJE OPREME in načrtom MANJŠA REKONSTRUKCIJA, št. 66/2023, marec 2023 s strani Vilija Ofentavška s.p. . Načrt je potrebno upoštevati v celoti (risbe, opisi in popisi). V primeru tiskarskih napak, morebitnih neskladij v projektu ali tehničnih pomanjkljivosti izvedbenih detajlov, risb, opisov ali popisov je ponudnik ali izvajalec dolžan na to opozoriti projektanta. Predloge potrđita projektant in investitor.

V sklop izvajalčeve ponudbe sodijo vsi delavniški načrti, ki jih pred izvedbo glede tehnične pravilnosti, zahtevane kakovosti in videza potrdi projektant.

Kjer ni opredeljenega izvedbenega industrijskega detajla ali izdelka, ga mora izvajalec pred izvedbo predstaviti, izbor pa potrditi projektant in investitor.

Vzorke vseh finalnih materialov je ponudnik dolžan predložiti projektantu v potrditev. Kjer so možne alternative v izbiri materiala (finalne obloge površin, njihove obdelave, vidni in nevidni pritrdilni materiali, podkonstrukcije, vzorci potiskov, okovje, obdelave stavbnega pohištva in podobno), je pred izvedbo obvezno predložiti vzorce, ki jih potrđita projektant in investitor.

Okna in vrata so kotirana v modularni meri. Višina vrat je kotirana od finalnega tlaka!

Izvajalec in nadzorni organ sta dolžna preveriti posamezne elemente ali dele zgradbe v vseh načrtih projekta. Morebitna neskladja med posameznimi načrti (arhitektura, notranja oprema, gradbene konstrukcije, strojne in elektro instalacije, zunanja ureditev...) je potrebno nemudoma sporočiti odgovornemu vodji projekta. Samovoljno prilagajanje projekta ni dovoljeno!

Delavniške načrte jeklenih konstrukcij izdelata izvajalec jeklenih konstrukcij. Pisno jih mora pred vgradnjo potrditi proj. gradbenih konstrukcij in projektant arhitekture.

Pred izvedbo fasade je potrebno izdelati delavniško risbo (izdelata jo izvajalec) in vzorec fasade vključno z vsemi nosilci in pritrdilnimi elementi. Vzorec potrđita odg. proj. arhitekture in odg. proj. gradbenih konstrukcij.

Vse sestave konstrukcij je potrebno preveriti v tekstualnem delu PZI projekta.

Detalji okenskih okvirjev se uskladijo z izbranim izvajalcem oken oz. dobaviteljem vodil. Končni detajl potrdi projektant arhitekture!

Vse dimenzije konstrukcijskih elementov mora potrditi odgovorni projektant gradbenih konstrukcij v projektu gradbenih konstrukcij oziroma pred vgradnjo v okviru projektantskega nadzora (če dimenzije niso izračunane v PZI projektu gradbenih konstrukcij).

Stik med aluminijem in jeklom mora biti vedno prekinjen.

Vsi kovinski barvani elementi, ki so izpostavljeni atmosferi, so vroče cinkani in preko primerja (osnovni premaz) dvakrat barvani s pokrivno barvo. Ostali jekleni elementi so razmaščeni, peskani in barvani 2 x s temeljno barvo in 2 x s prekrivno barvo. Vsak nanos je debel 30um (skupaj min. 120um). Protikorozijska zaščita vseh elementov mora biti takšna, da zagotavlja zakonsko predpisan garancijski rok in garancijski rok, ki ga od izvajalca del zahteva naročnik.

Pocinkani elementi se vijačijo; varjenje na gradbišču ni dovoljeno. V primeru varjenja je potrebno naknadno protikorozijsko zaščito uskladiti v okviru nadzora.

Vse preboje je potrebno uskladiti z načrti arhitekture, gradbenih konstrukcij, elektro instalacij, strojnih instalacij in zunanje ureditve! Preboje je izvajalec dolžan preveriti pred začetkom izvedbe betonskih del (sklicevanje izvajalca prebojev izključno na armaturni načrt ali načrt arhitekture ni dovoljeno in se ne bo upoštevalo pri obračunu izvedbenih del)!

Vse potrditve, pregledi, spremembe itd. s strani odgovornih projektantov morajo biti pisne in navedene v gradbenem dnevniku.

Vse žlote, prelive in odtoke je potrebno ogrevati z grelnimi kablji.

Vsi jekleni elementi ozemljeni z valjancem.

Pred izvedbo temeljev je potrebno izvesti geomehanski nadzor, da se ugotovi dejansko stanje glede nosilnosti temeljnih tal, globine in načina temeljenja.