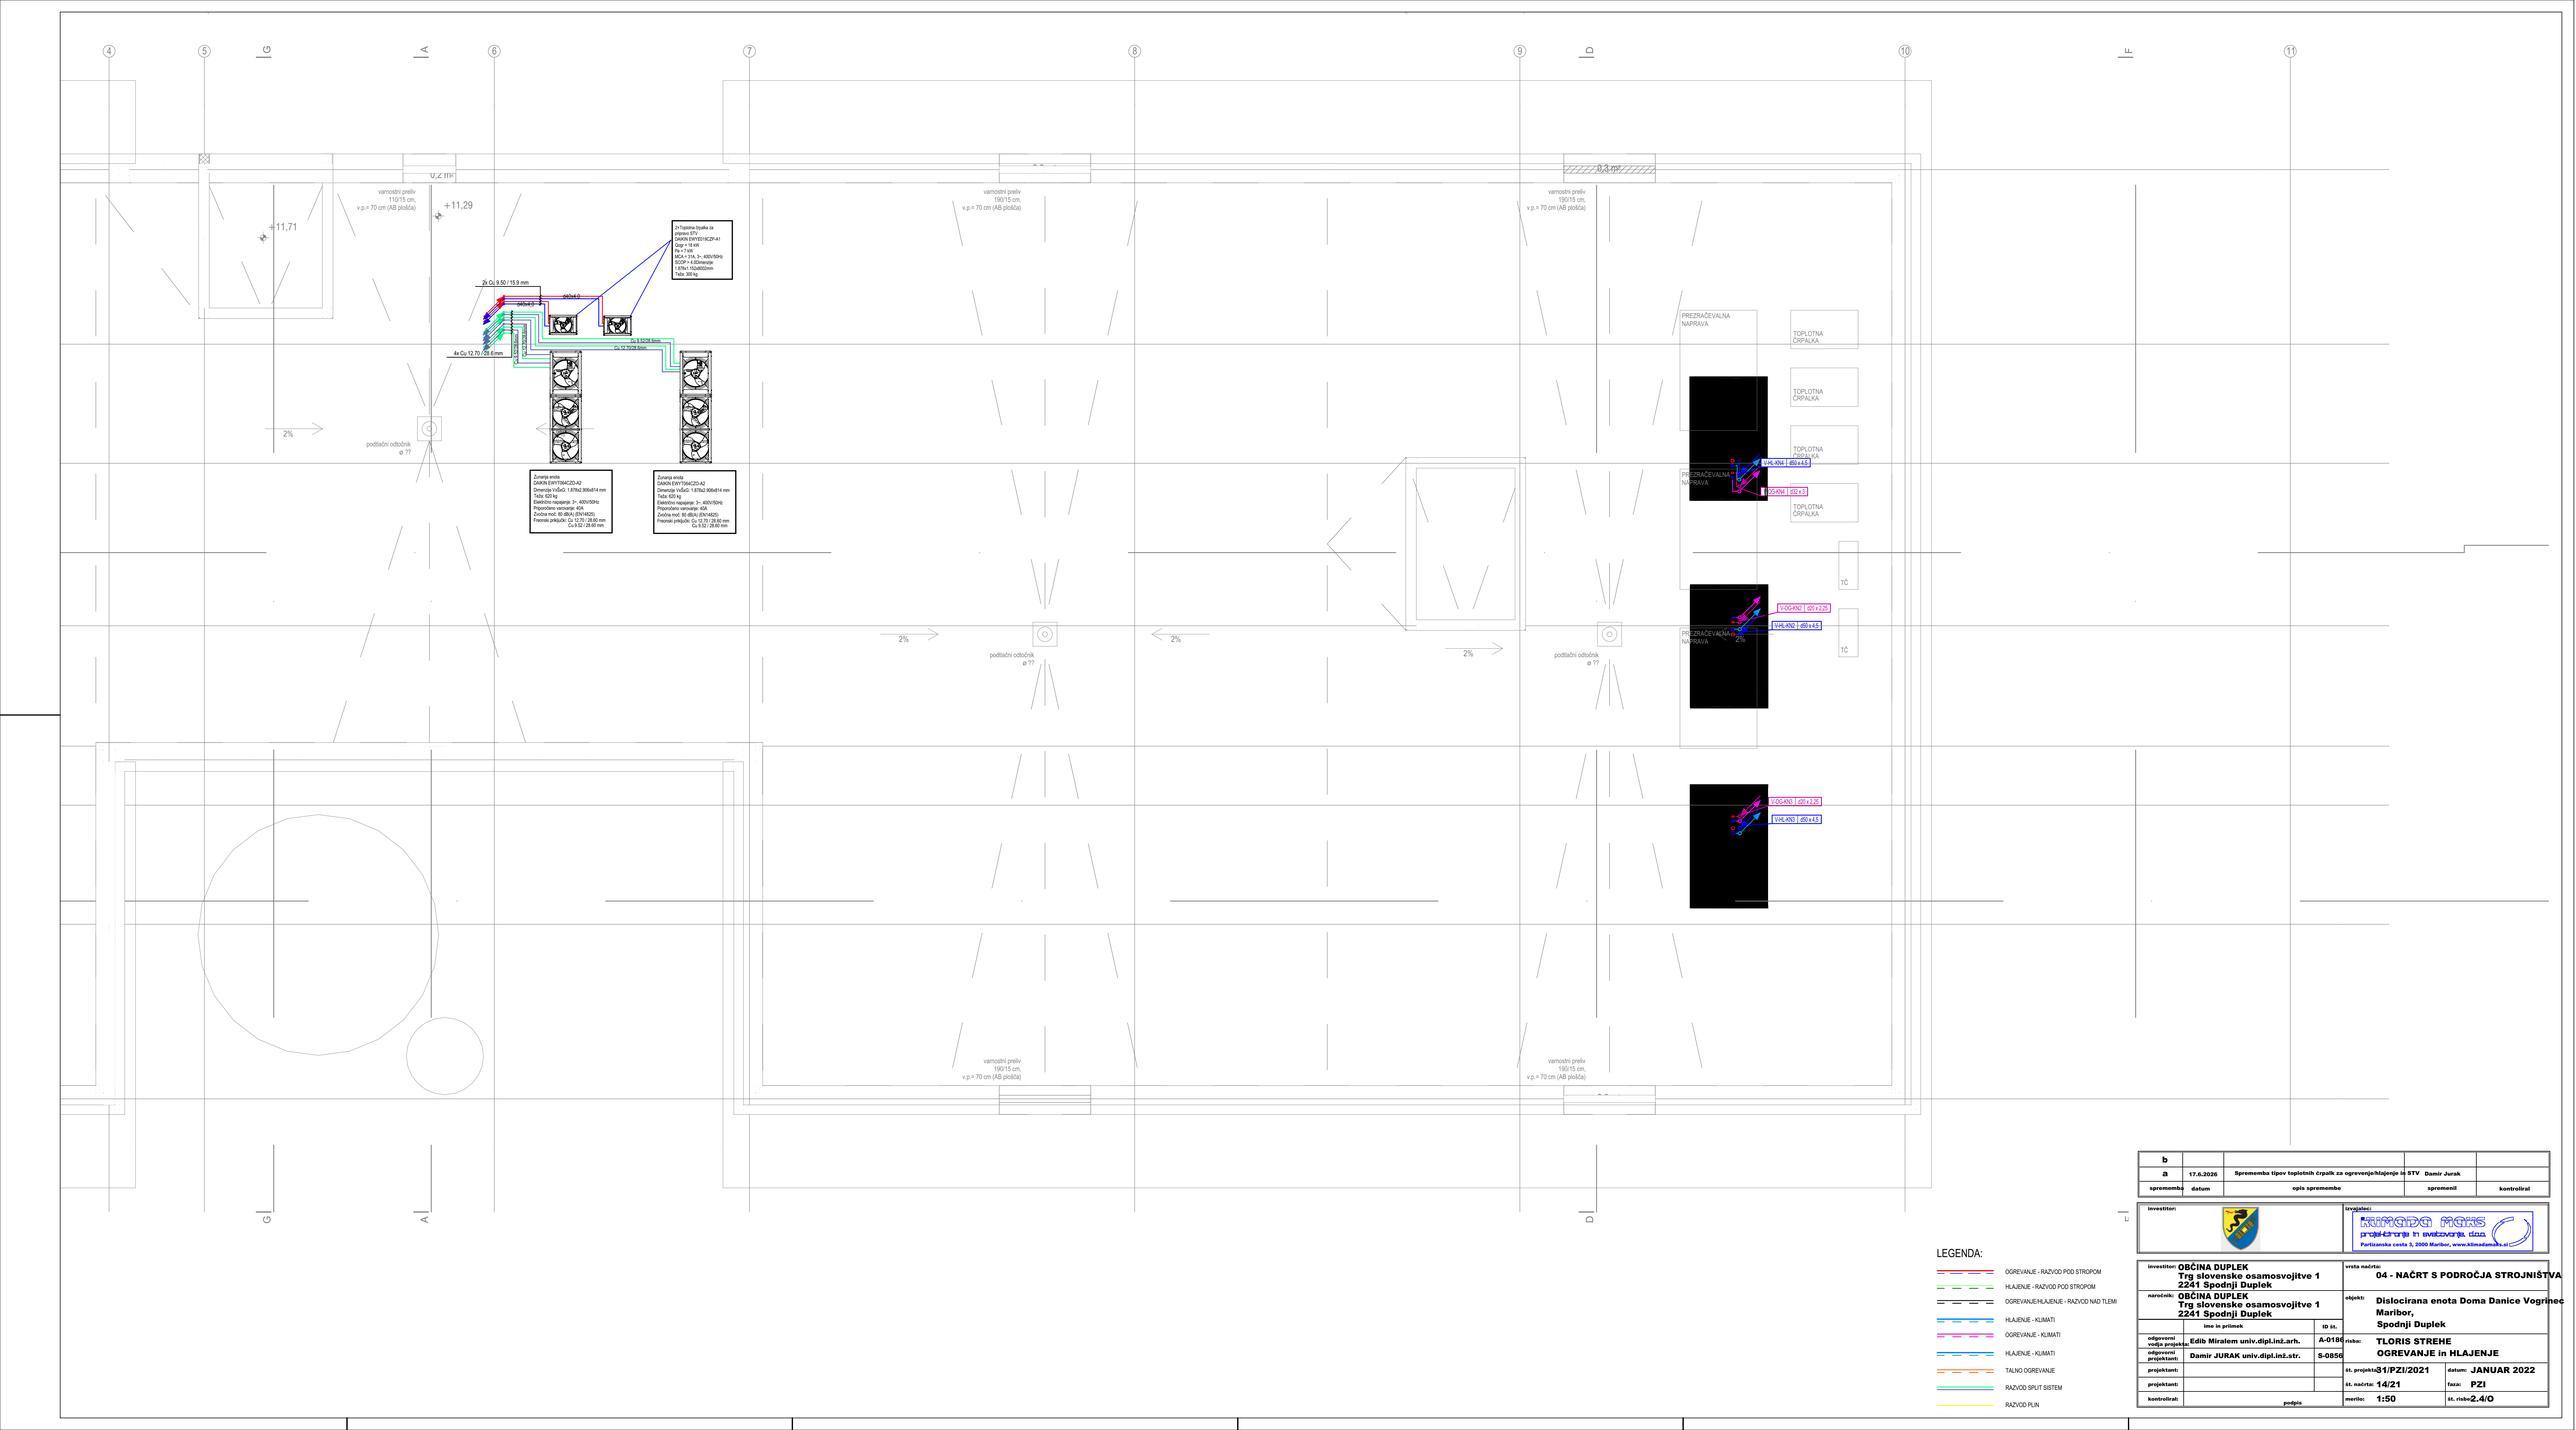

LEGENDA:

- OGREVANJE - RAZVOD POD STROPOM
- HLAJENJE - RAZVOD POD STROPOM
- OGREVANJE/HLAJENJE - RAZVOD NAD TLEMI
- HLAJENJE - KLIMATI
- OGREVANJE - KLIMATI
- HLAJENJE - KLIMATI
- TALNO OGREVANJE
- RAZVOD SPLIT SISTEM
- RAZVOD PLIN

sprememba	datum	opis spremembe	spremenil	kontroliral
b				
a	17.6.2026	Sprememba tipov toplotnih crpalk za ogrevanje/hlajenje in STV	Damir Jurak	

investitor:

izvajalec:
KLIMADAT MARS projektiranje in inženiring, d.o.o.
Partizanska cesta 3, 2000 Maribor, www.klimadatmars.si

investitor:	OBČINA DUPLEK Trg slovenske osamosvojitve 1 2241 Spodnji Duplek
naročnik:	OBČINA DUPLEK Trg slovenske osamosvojitve 1 2241 Spodnji Duplek
odgovorni vodja projekta:	Edib Miralem univ.dipl.inž.arh. — ID št. A-0186
odgovorni projektant:	Damir JURAK univ.dipl.inž.str. — ID št. S-0856
projektant:	
projektant:	
kontroliral:	podpis

vrsta načrta: 04 - NAČRT S PODROČJA STROJNIŠTVA

objekt: Dislocirana enota Doma Danice Vogrinec Maribor, Spodnji Duplek

načrt: TLORIS STREHE OGREVANJE in HLAJENJE

št. projekta: 31/PZI/2021 — datum: JANUAR 2022

št. načrta: 14/21 — faza: PZI

merilo: 1:50 — št. risbe: 2.4/O