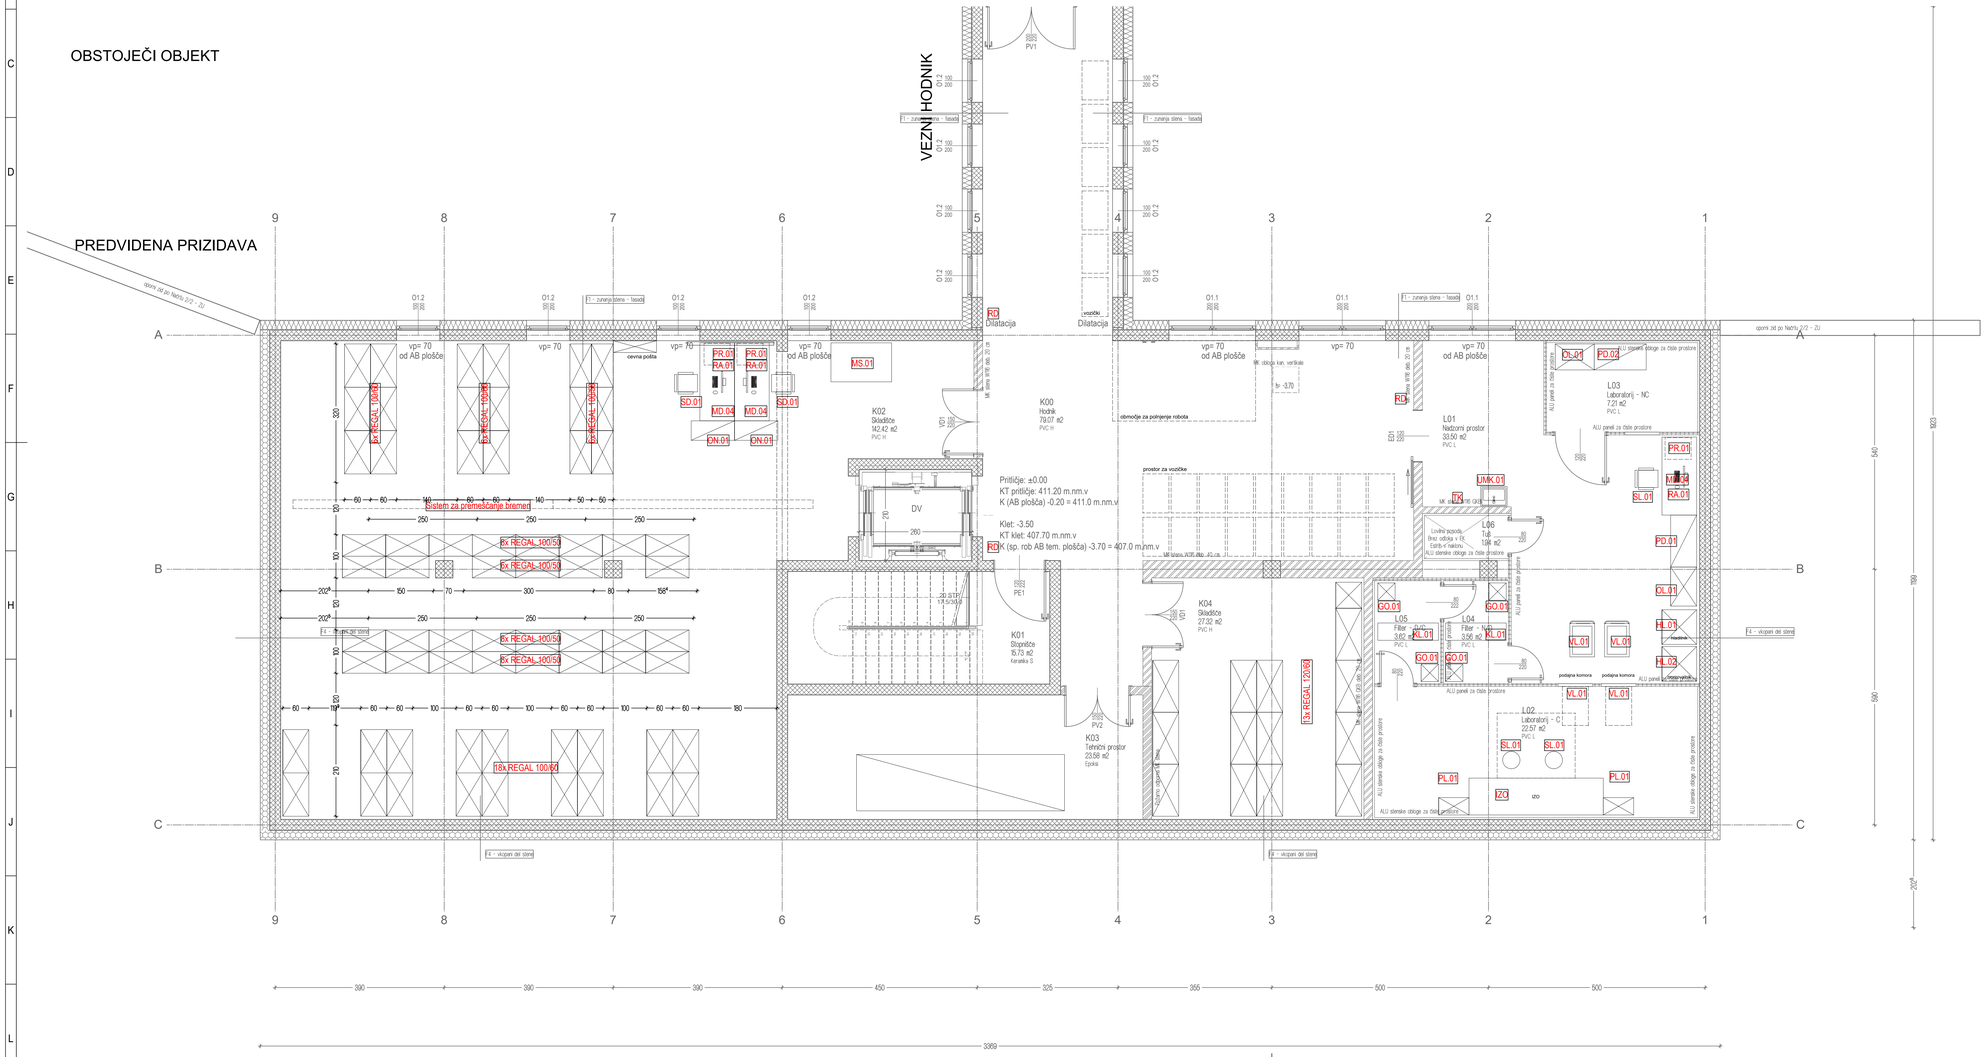

IZVAJALEC JE DOLŽAN VSE MERE PRED IZVEDBO NA GRADBIŠČU PREVERITI IN USKLADITI!
IZVAJALEC JE DOLŽAN OPOZORITI NA MOREBITNO TEHNIČNO POMANJKLJIVOST IZVEDBENIH DETAJLOV, RISB, OPISOV ALI POPISOV!
IZVAJALEC JE DOLŽAN PREDHODNO PREVERITI IN USKLADITI PREBOJE Z NAČRTOM INSTALACIJ IN TEHNOLOGIJE!
PRI PREBOJIH JE POTREBNO IZBRATI USTREZEN SISTEM TESNJENJA IN IZVESTI TESNITEV SKLADNO Z DETAJLI IN NAVODILI DOBAVITELJA!

OPOMBA:
Za vse vgrajene materiale je potrebno predložiti ustrezne certifikate za požarne lastnosti vgrajenih materialov.
Vzdrževalne/revizijske odprtine instalacijskih kanalov morajo imeti enako požarno odpornost, kot se zahteva za ostale gradbene elemente požarnega sektorja.
V stenah na katerih je predvidena montaža opreme (sanitarna, pohištvena, kuhinjska ipd.) mora biti vgrajena dodatna ojačitvena podkonstrukcija.

K00	Hodnik	79.07 m2
K01	Stopnišče	15.73 m2
K02	Skladišče	142.42 m2
K03	Tehnični prostor	23.58 m2
K04	Skladišče	27.32 m2
L01	Nadzorni prostor	33.50 m2
L02	Laboratorij - C	44.80 m2
L03	Laboratorij - NC	7.21 m2
L04	Filter - N/D	3.56 m2
L05	Filter - D/C	3.62 m2
L06	Tuš	1.94 m2
		382.75 m2

LEGENDA:
S stol
M miza
ON nizka omara
OV visoka omara
PK predelnik
V vozišek

±0.00=411.20 m.mn.v.
Op.: višino finalnih podov prilagoditi višinam obstoječih etaž K/P

investitor:	SPLOŠNA BOLNIŠNICA SLOVENJ GRADEC Gosposvetska cesta 1 2380 Slovenj Gradec
projektant:	Savaprojekt d.d. Cesta kršk. žrtev 59, 8270 Krško
gradnja:	PROJEKT K LEKARNI Splošne bolnišnice Slovenj Gradec
VP: SP:	Tina Bošnjak, univ.dipl.inž.arh., ZAPS 1227 PA Domen Kalin, mag.inž.arh., ZAPS 2318 PA
ime prikaza:	NAČRT OPREME - Tloris kleti
vrsta prikaza:	Tehnični prikaz
datum:	dec. 2025
merilo:	1:50
št. projekta:	25137-00
vrsta dok.:	PZI
št. načrta:	201
št. lista:	02
sprem.:	00

Ta načrt ima avtorsko pravno varstvo.

A1.0