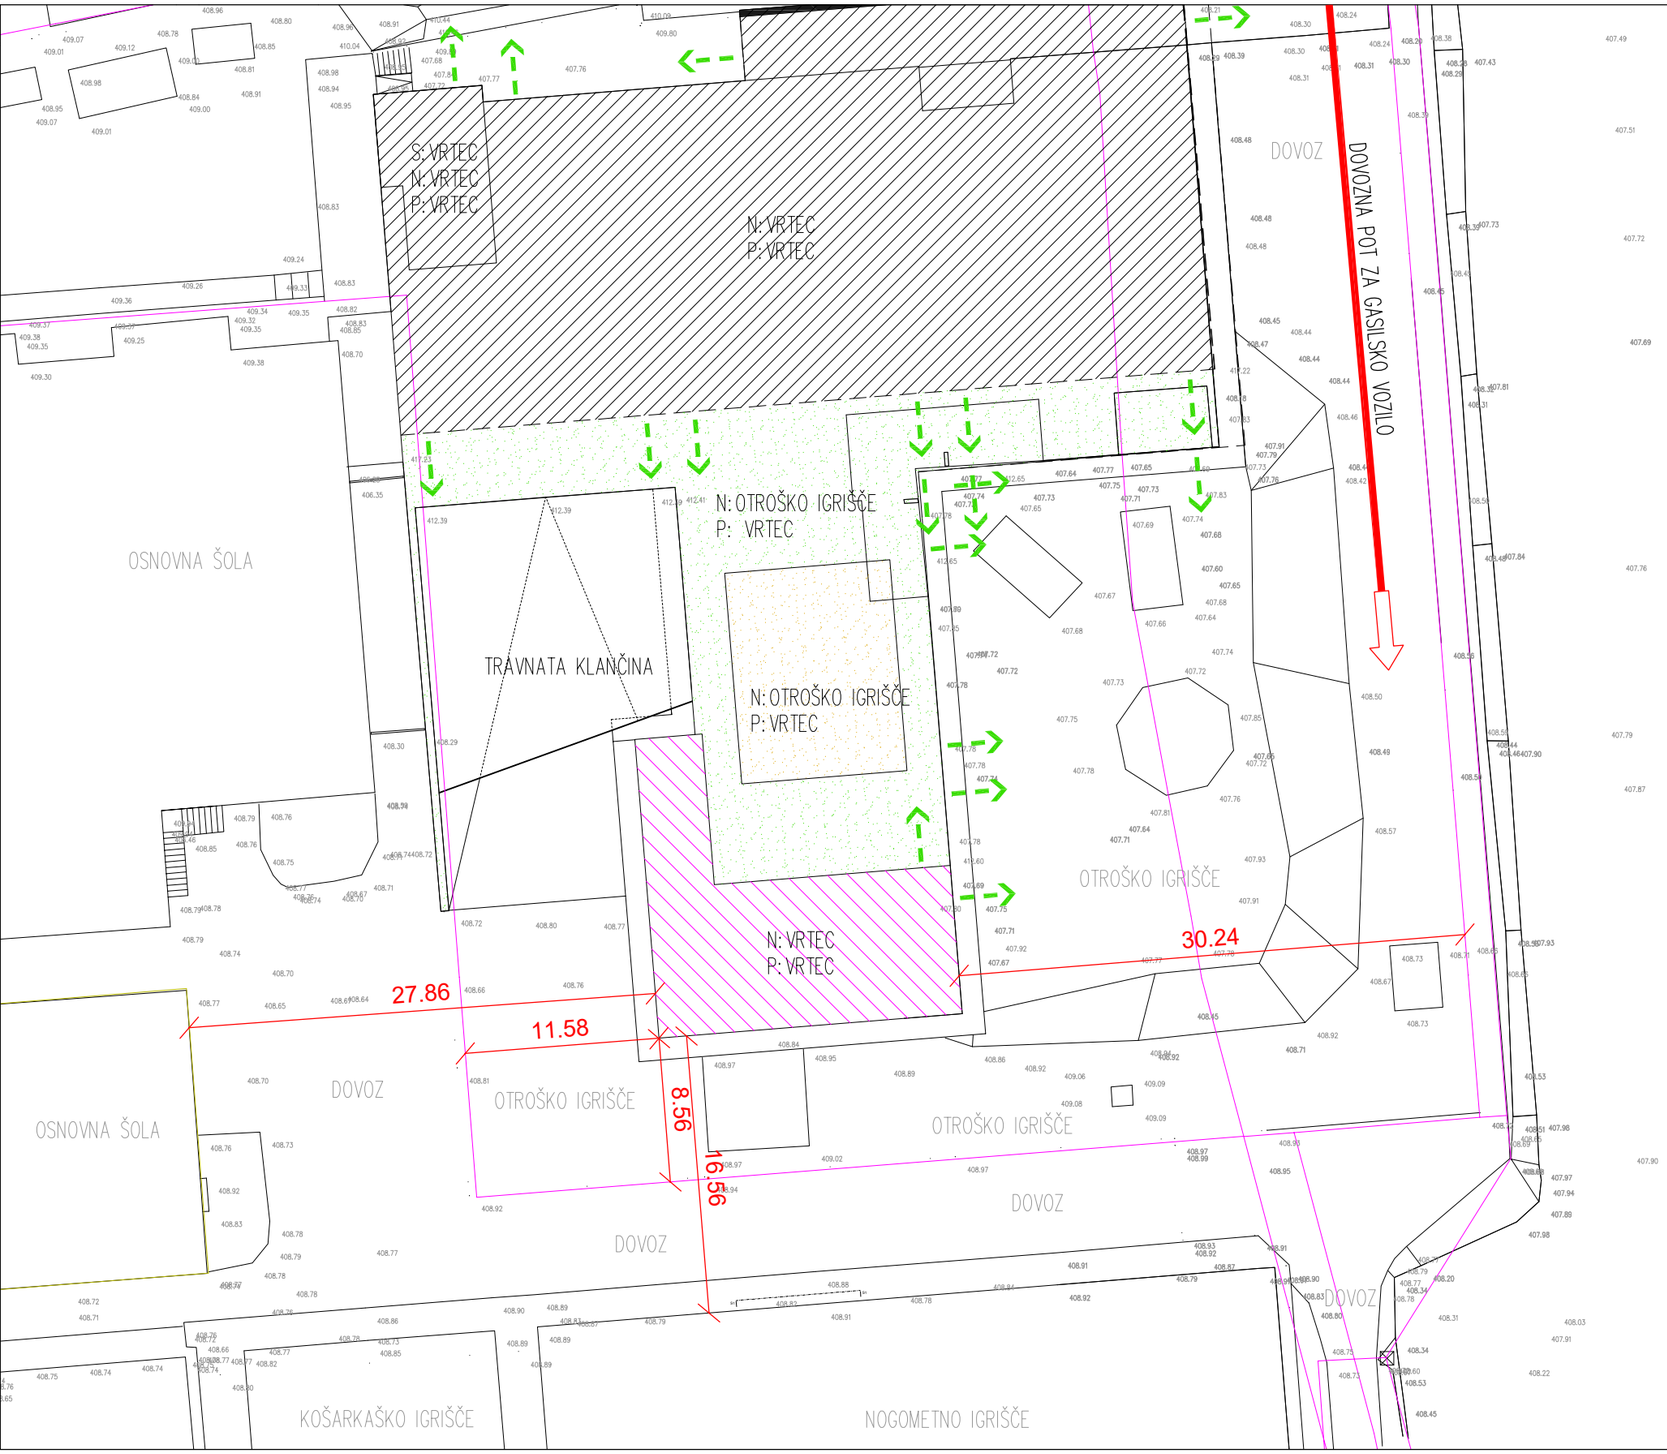


V primeru nejasnosti kontaktirati projektanta

Parcelna številka:
158/7
Katastrska občina:
884 Farna vas (Prevalje)

Investitor: OBČINA PREVALJE Trg 2A 2391 Prevalje	Številka projekta: 11611422 Številka načrta: 11611422-PV	Vrsta projekta: PZI Vrsta načrta: Načrt požarne varnosti
Objekt: PRIZIDEK K VRTCU PREVALJE		
Risba: SITUACIJA		
Vodja projekta: Janko ZADRAVEC univ.dipl.inž.arh. ZAPS PA 0944	Pooblaščeni inženir: Dušan GROSEK univ.dipl.inž.str. IZS PV0746	Biro23 Dušan Grosek s.p. Projektiranje, svetovanje, nadzor Regentova 18, 2000 Maribor GSM: 041 682 357 biro23@siol.net
Merilo: 1:300	Datum: junij 2024	Številka risbe: 1