
A3: 297x420
A: 0.125 m²

16.06.2025
17175_ZABJA VAS_PREGLEDNA.dwg

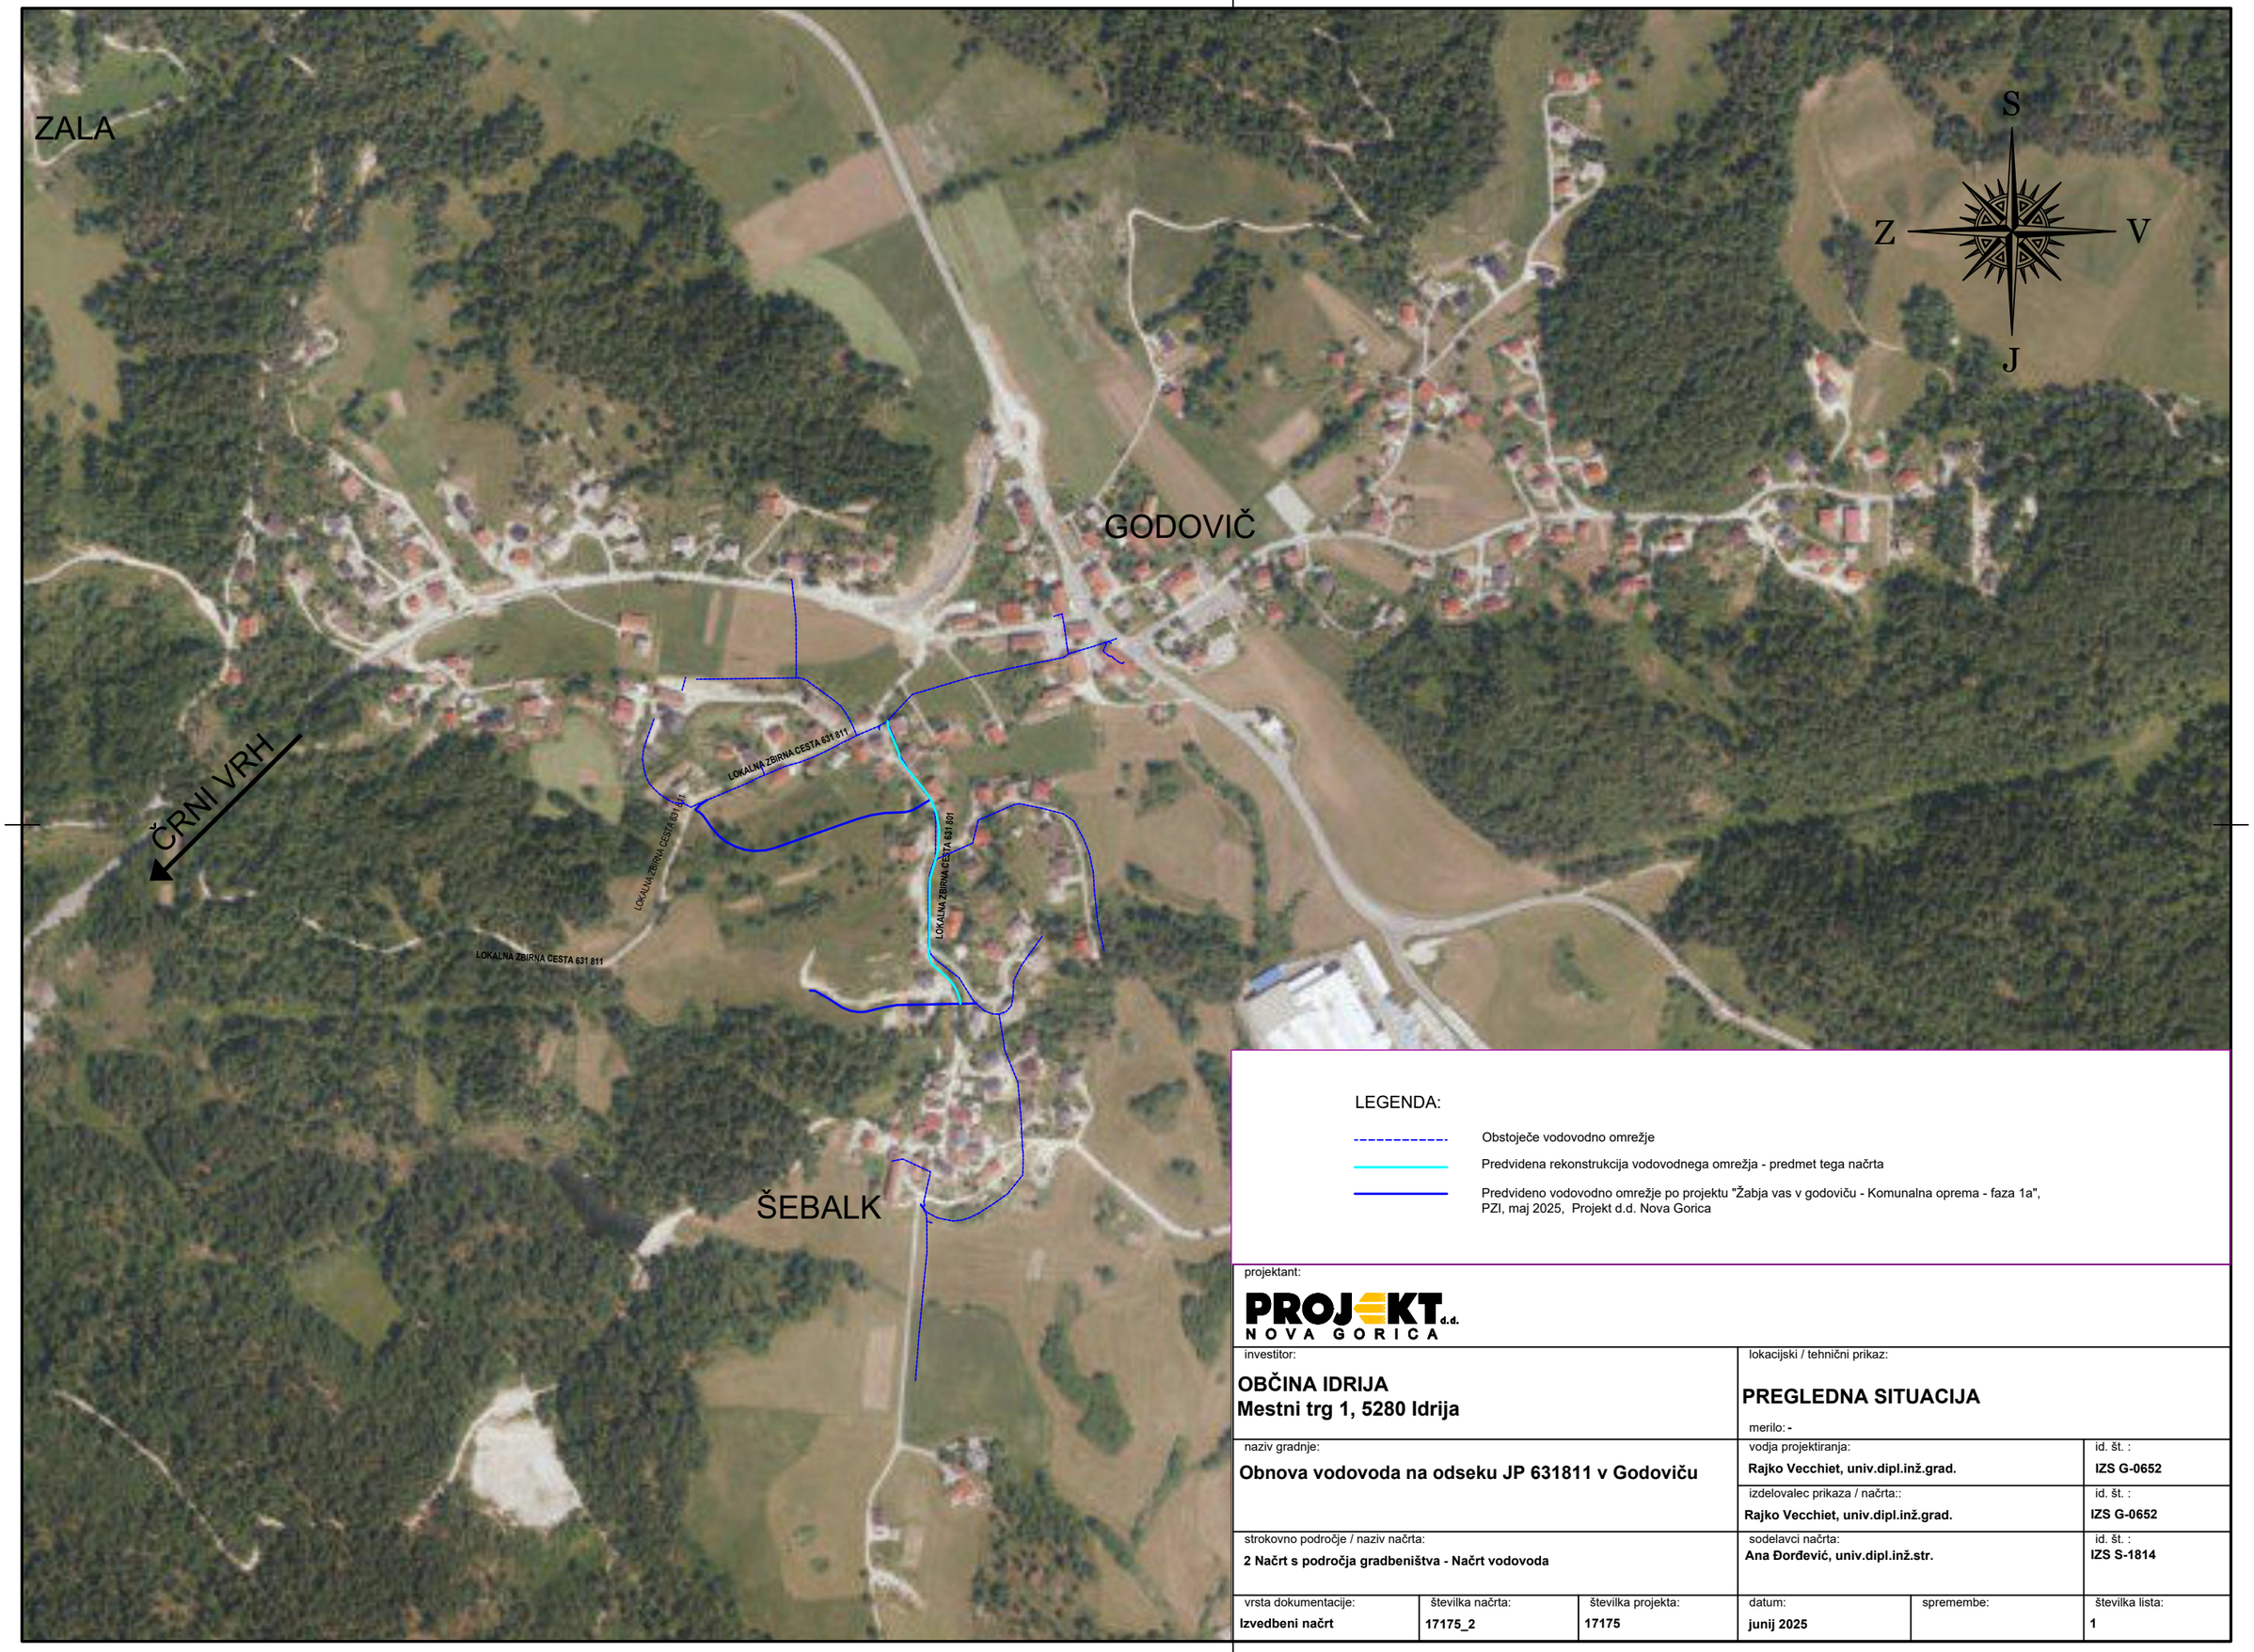

LEGENDA:

- Obstoječe vodovodno omrežje
- Predvidena rekonstrukcija vodovodnega omrežja - predmet tega načrta
- Predvideno vodovodno omrežje po projektu "Žabja vas v godoviču - Komunalna oprema - faza 1a", PZI, maj 2025, Projekt d.d. Nova Gorica

projektant:
PROJEKT d.d. NOVA GORICA

investitor: **OBČINA IDRIJA** **Mestni trg 1, 5280 Idrija**			lokacijski / tehnični prikaz: **PREGLEDNA SITUACIJA** merilo: **-**		
naziv gradnje: **Obnova vodovoda na odseku JP 631811 v Godoviču**			vodja projektiranja: **Rajko Vecchiet, univ.dipl.inž.grad.**		id. št. : **IZS G-0652**
			izdelovalec prikaza / načrta:: **Rajko Vecchiet, univ.dipl.inž.grad.**		id. št. : **IZS G-0652**
strokovno področje / naziv načrta: **2 Načrt s področja gradbeništva - Načrt vodovoda**			sodelavci načrta: **Ana Đorđević, univ.dipl.inž.str.**		id. št. : **IZS S-1814**
vrsta dokumentacije: **Izvedbeni načrt**	številka načrta: **17175_2**	številka projekta: **17175**	datum: **junij 2025**	spremembe:	številka lista: **1**