
A3: 297x420
A: 0.125 m²

10.06.2025
17175_PZI_Det Krizanja.dwg

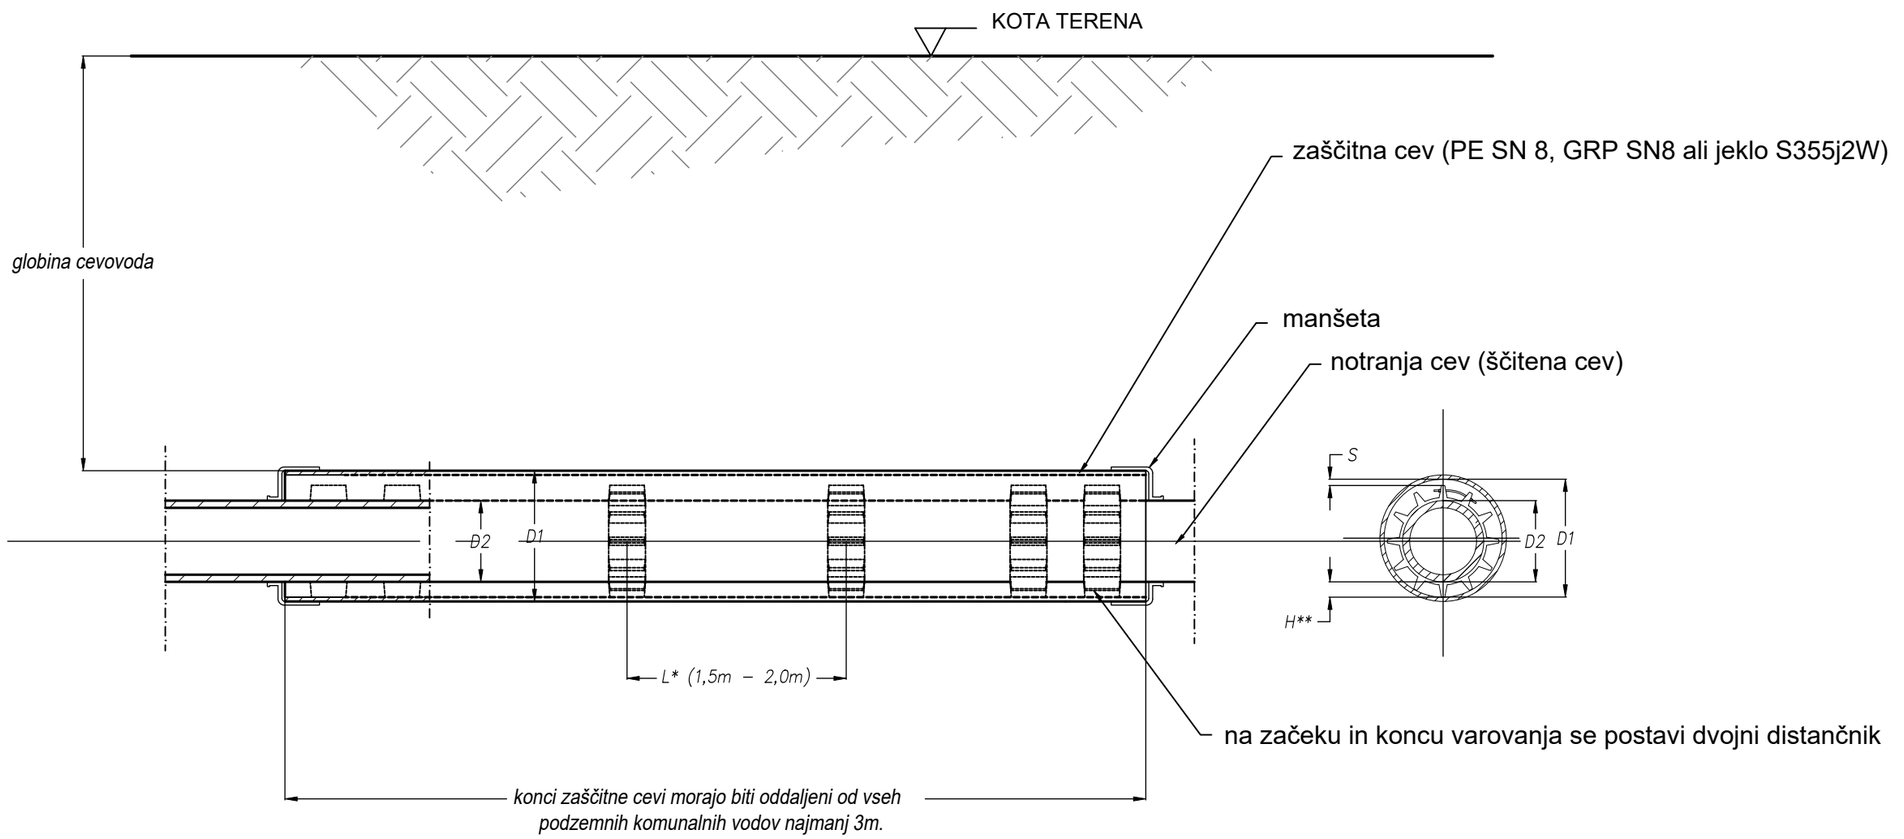

* Razmik med distančniki prilagoditi nosilnosti distančnika in ščitene cevi.
** Maksimalna višina distančnika Hmax =(D1-D2)/2, minomalna višina distančnika mora omogočati vgradnjo ščitene cevi z njenimi najbolj izpostavljenimi deli (mufe, flanže, spojni elementi).
Pri določitvi višine distančnikain načinu vgradnje se upošteva navodilo proizvajalca.
Izvedbo in obseg zaščite uskladiti z upravljalcem posamičnega ščitenega voda.

projektant:
PROJEKT d.d. NOVA GORICA

investitor: **OBČINA IDRIJA** **Mestni trg 1, 5280 Idrija**			lokacijski / tehnični prikaz: **DETAJL KRIŽANJA** merilo: **1:25**		
naziv gradnje: **Obnova vodovoda na odseku JP 631811 v Godoviču**			vodja projektiranja: **Rajko Vecchiet, univ.dipl.inž.grad.**		id. št. : **IZS G-0652**
			izdelovalec prikaza / načrta:: **Rajko Vecchiet, univ.dipl.inž.grad.**		id. št. : **IZS G-0652**
strokovno področje / naziv načrta: **2 Načrt s področja gradbeništva - Načrt vodovoda**			sodelavci načrta: **Ana Đorđević, univ.dipl.inž.str.**		id. št. : **IZS S-1814**
vrsta dokumentacije: **Izvedbeni načrt**	številka načrta: **17175_2**	številka projekta: **17175**	datum: **junij 2025**	spremembe:	številka lista: **6**