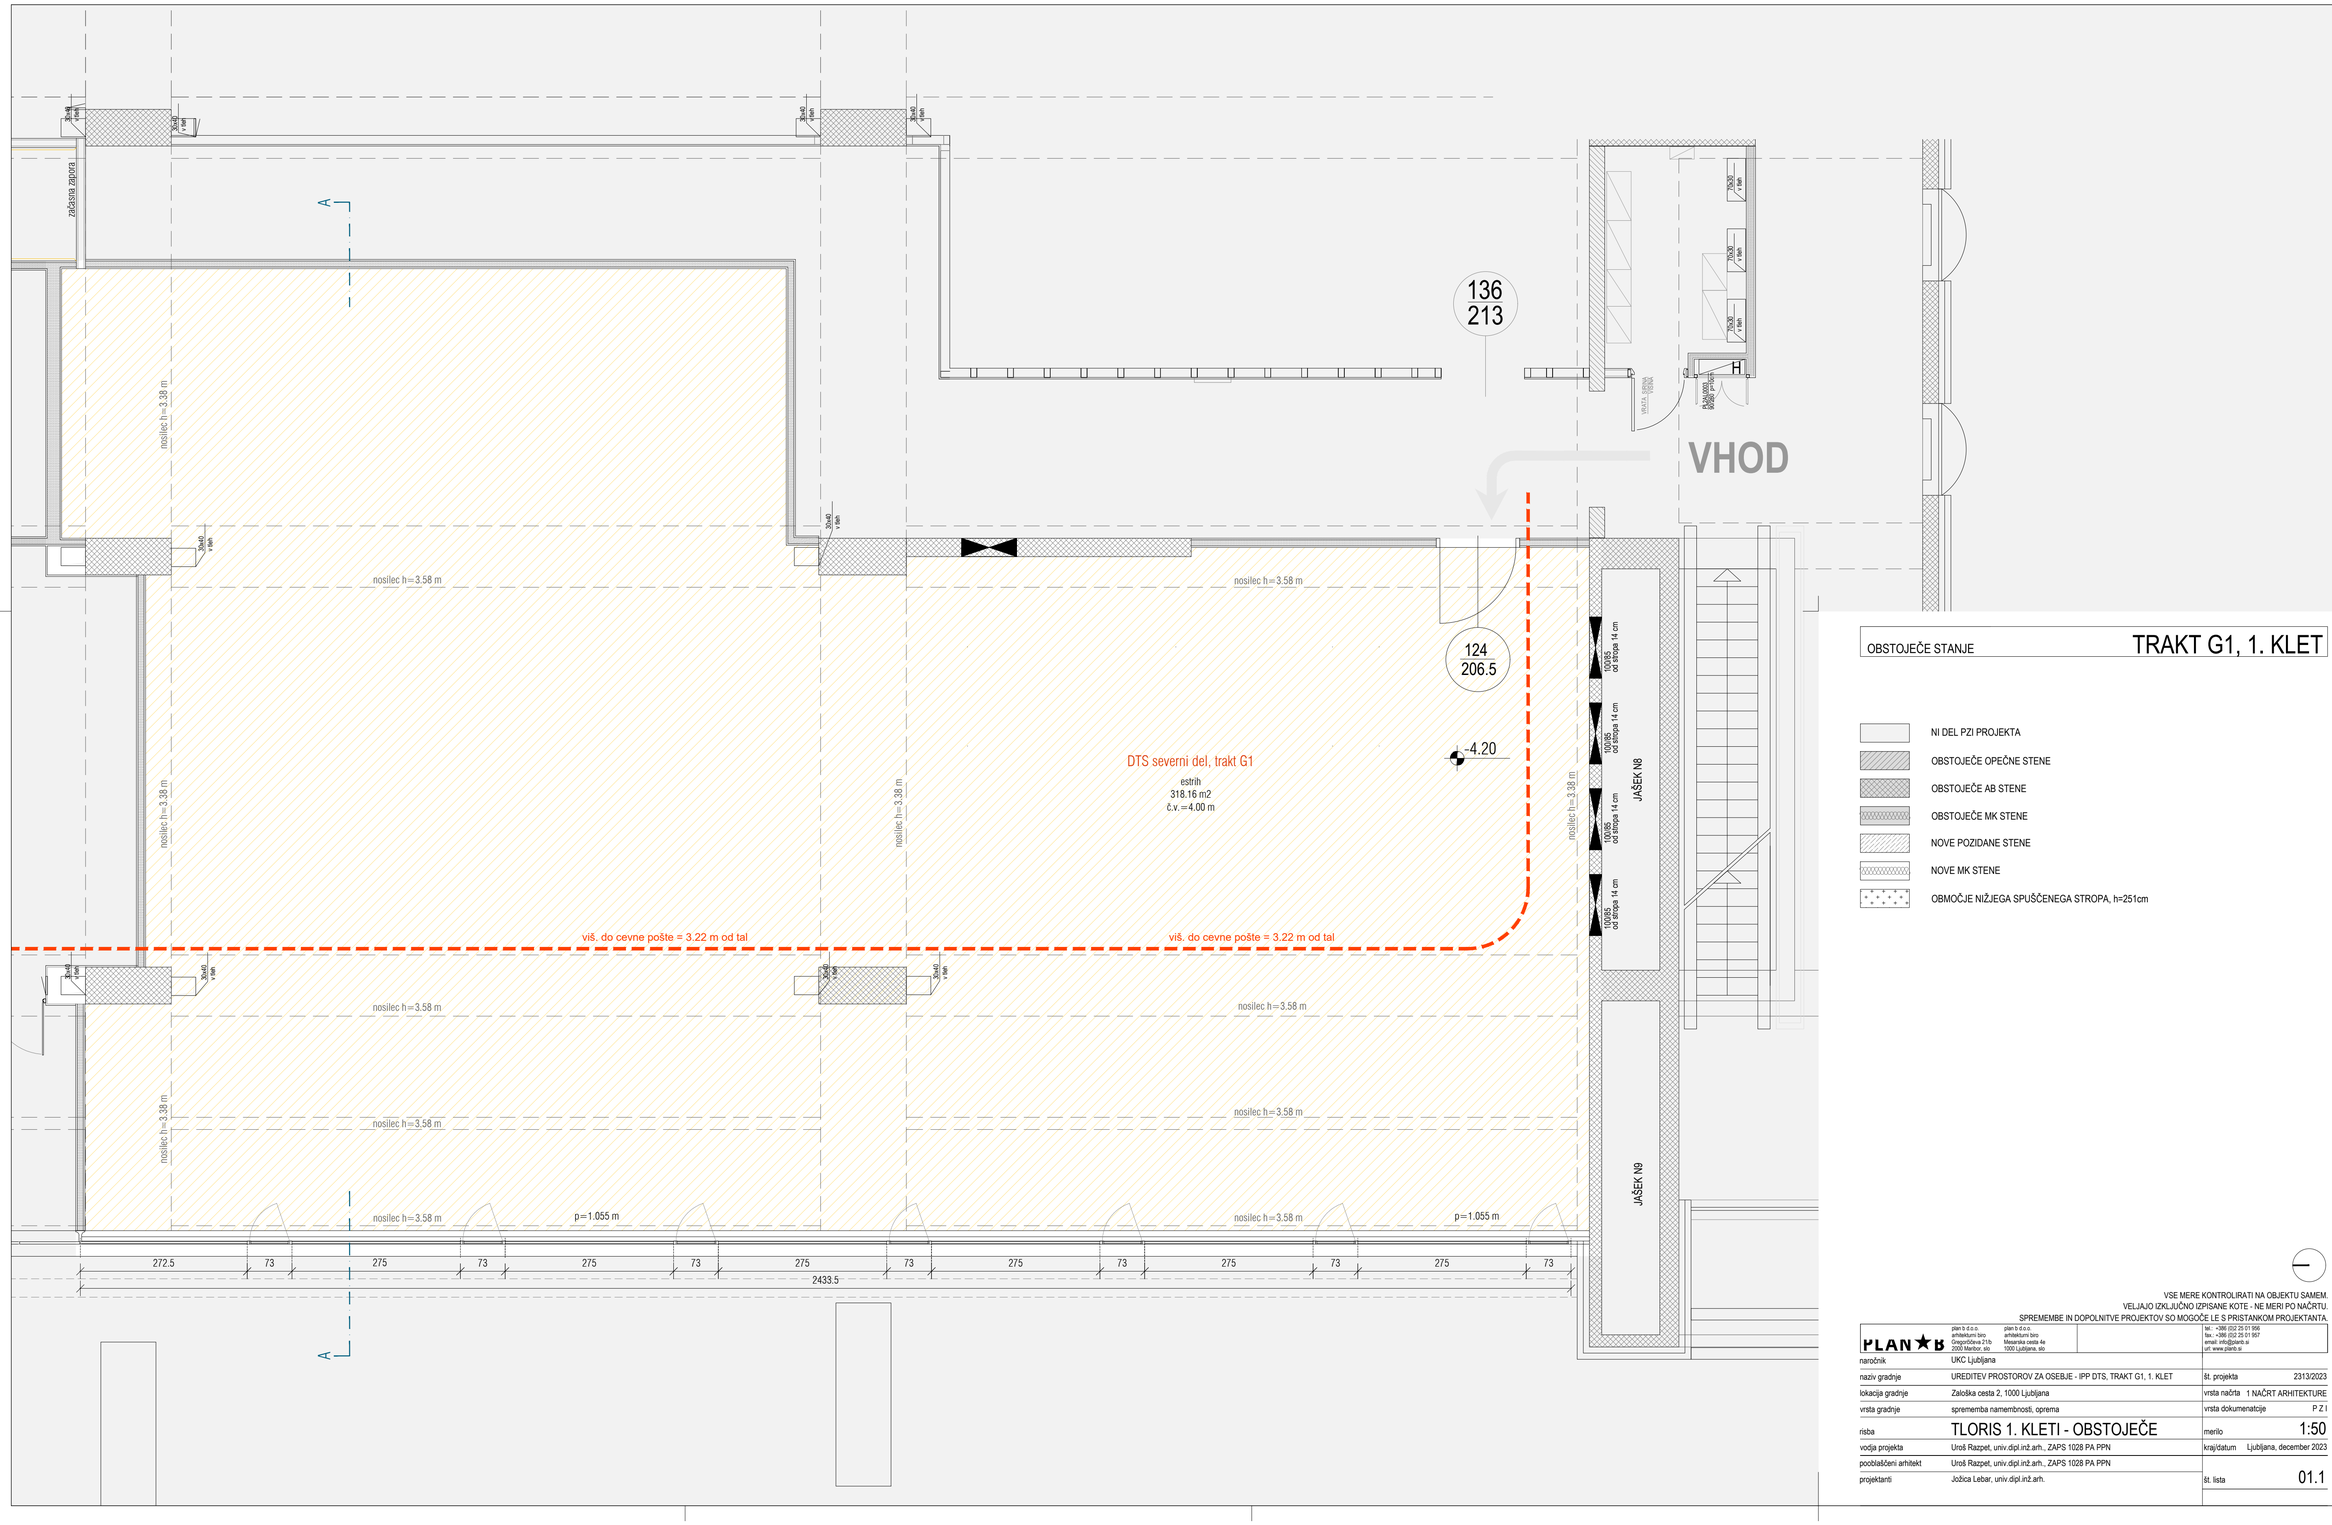

OBSTOJEČE STANJE

TRAKT G1, 1. KLET

- NI DEL PZI PROJEKTA
- OBSTOJEČE OPEČNE STENE
- OBSTOJEČE AB STENE
- OBSTOJEČE MK STENE
- NOVE POZIDANE STENE
- NOVE MK STENE
- OBMOČJE NIŽJEGA SPUŠČENEGA STROPA, h=251cm

VSE MERE KONTROLIRATI NA OBJEKTU SAMEM.
VELJAJO IZKLJUČNO IZPISANE KOTE - NE MERI PO NAČRTU.
SPREMEMBE IN DOPOLNITVE PROJEKTOV SO MOGOČE LE S PRISTANKOM PROJEKTANTA.

PLAN B

plan b d.o.o.
arhitekturni biro
Gregorčičeva 21b
2000 Maribor, slo

plan b d.o.o.
arhitekturni biro
Mesarska cesta 4e
1000 Ljubljana, slo

tel.: +386 (0)2 25 01 956
fax.: +386 (0)2 25 01 957
email: info@planb.si
url: www.planb.si

naročnik	UKC Ljubljana		
naziv gradnje	UREDITEV PROSTOROV ZA OSEBJE - IPP DTS, TRAKT G1, 1. KLET	št. projekta	2313/2023
lokacija gradnje	Zaloška cesta 2, 1000 Ljubljana	vrsta načrta	1 NAČRT ARHITEKTURE
vrsta gradnje	sprememba namembnosti, oprema	vrsta dokumentacije	P Z I
risba	TLORIS 1. KLETI - OBSTOJEČE	merilo	1:50
vodja projekta	Uroš Razpet, univ.dipl.inž.arh., ZAPS 1028 PA PPN	krajdatum	Ljubljana, december 2023
pooblaščeni arhitekt	Uroš Razpet, univ.dipl.inž.arh., ZAPS 1028 PA PPN		
projektanti	Jožica Lebar, univ.dipl.inž.arh.	št. lista	01.1