



PREREZ A-A

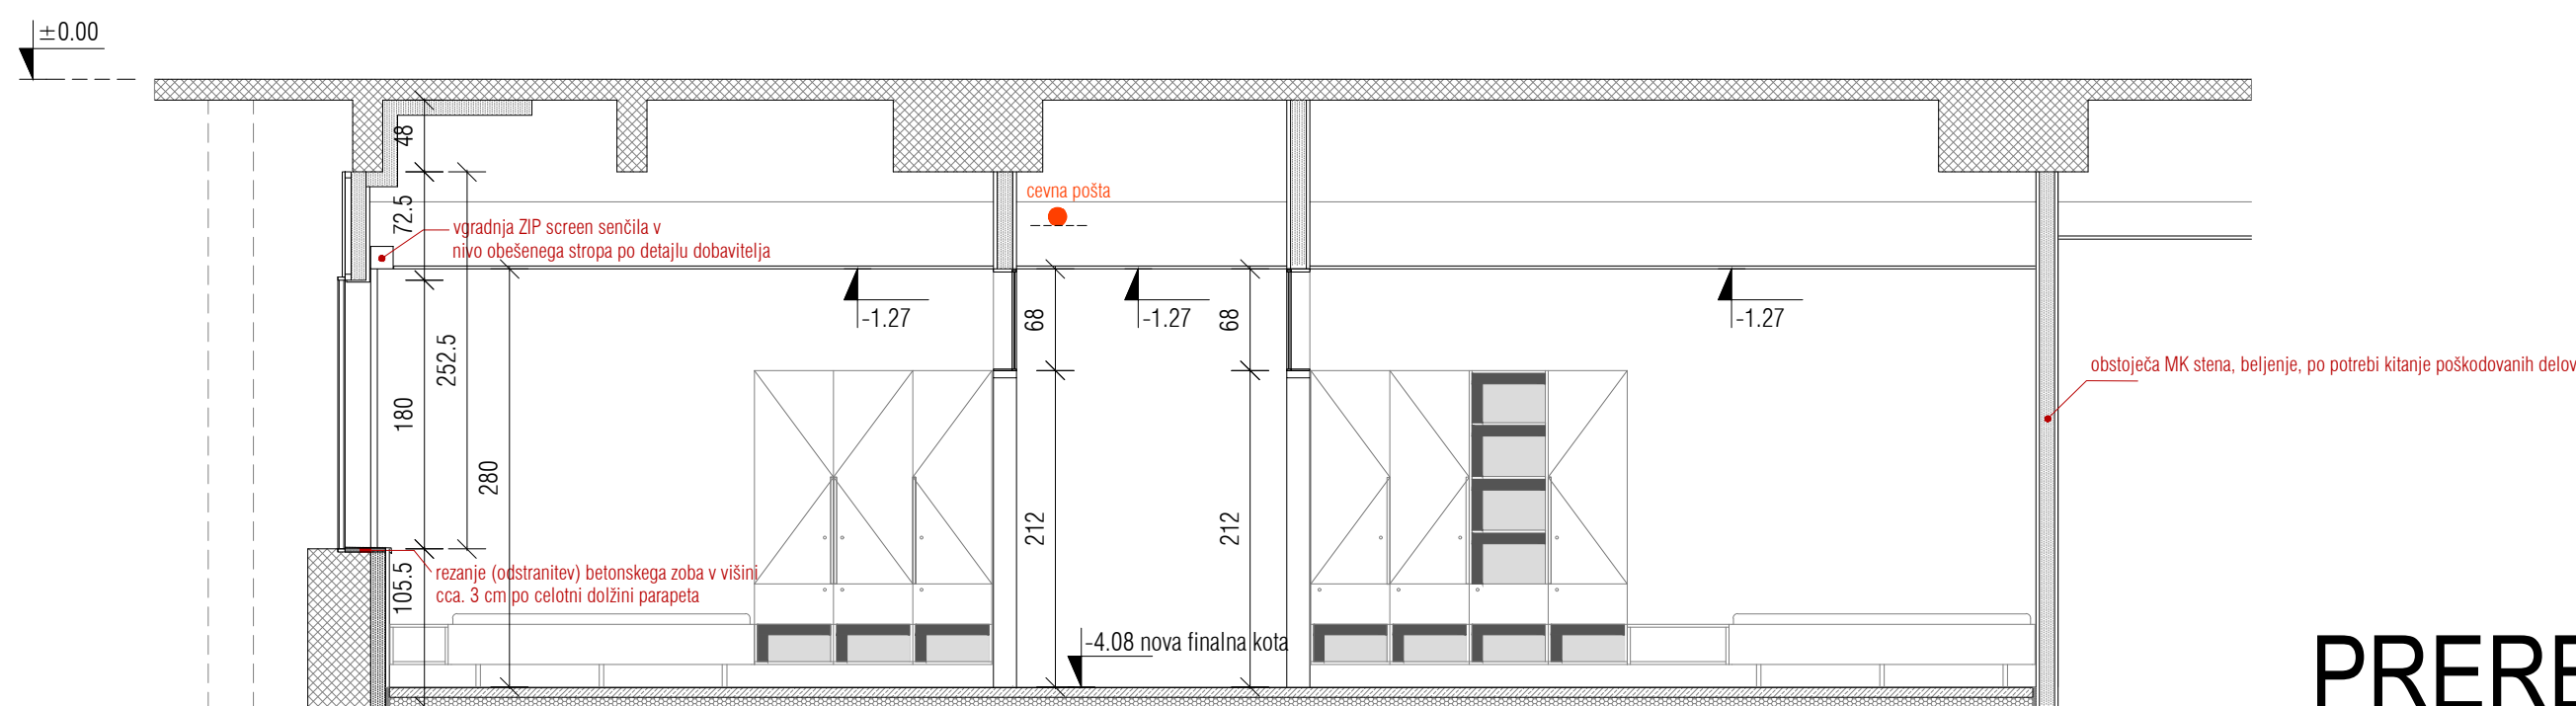

PREREZ B-B

PREREZ A IN B TRAKT G1, 1. KLET

- NI DEL PZI PROJEKTA
- OBSTOJEČE OPEČNE STENE
- OBSTOJEČE AB STENE
- OBSTOJEČE MK STENE
- NOVE POZIDANE STENE
- NOVE MK STENE
- OBMOČJE NIŽJEGA SPUSČENEGA STROPA, h=251cm

VSE MERE KONTROLIRATI NA OBJEKTU SAMEM. VELJAJO IZKLJUČNO ZPISANE KOTE - NE MERI PO NAČRTU. SPREMEMBE IN DOPOLNITVE PROJEKTOV SO MOGOČE LE S PRISTANKOM PROJEKTANTA.			
	plan b d.o.o. arhitekturni biro Gregorčeva 21/b 1000 Ljubljana, slo	plan b d.o.o. arhitekturni biro Murska cesta 4a 1000 Ljubljana, slo	tel: +386 (0)2 25 91 996 fax: +386 (0)2 25 91 997 email: info@planb.si url: www.planb.si
naročnik	UKC Ljubljana		
naslov gradnje	UREDITEV PROSTOROV ZA OSEBJE - IPP DTS, TRAKT G1, 1. KLET		
lokacija gradnje	Zaloška cesta 2, 1000 Ljubljana		
vrsta gradnje	sprememba namembnosti, oprema		
naslov projekta	TLORIS 1. KLETI - PREREZ A IN B		
pooblaščen arhitekt	Uroš Razpet, univ.dipl.inž.arh., ZAPS 1028 PA PPN		
projektant	Jolica Lebar, univ.dipl.inž.arh.		
št. lista	št. projekta 2313/2023 vrsta načrta 1 NAČRT ARHITEKTURE vrsta dokumentacije P Z I merilo 1:50 kraj/datum Ljubljana, december 2023		