

OPIS: P\_O 5 - omara (fitnes)

POZICIJA: prostor za sproščanje

SKUPNA DIMENZIJA (Š / V / G): 439 x 120 x 75 cm



KORPUSI: iveral 20 mm, robovi obdelani z 1 mm ABS nalimki

OMARE:  
4 x korpus dimenzije 100.75 x 120 x 75 cm (š/v/g), z 2 x drsnimi vrati na korpus (omogočeno mora biti odpiranje v šir. 90 cm, da se lahko zložijo stoli v omaro!!!)  
Vodila vrat morajo biti kvalitetna ter primerna za pogosto odpiranje ter z blažilci.

Fronte: 20 mm UT, vsi robovi so zaščiteni z ABS nalimki. Ročaji: kot napr. RUJZ design 555.95 ali enakovredno. Vzorec potrdi naročnik.

OPOMBA:  
OMARA JE ZASNOVANA ZA SHRANJEVANJE KONFERENČNEGA STOLA KOT NAPR. STOL Whass, na 4 nogah, z oblazinjenim v umetno usnje. NALAGANJE 4 X 5 STOLOV EDEN NA DRUGEGA V VIŠINO, DA SE PREPREČI ODTISE NA OBLAZINJENJU STOLOV.

V PRIMERU DOBAVE DRUGIGAČNIH STOLOV, JE DIMENZIJE OMARE PRILAGODITI LE-TEM.

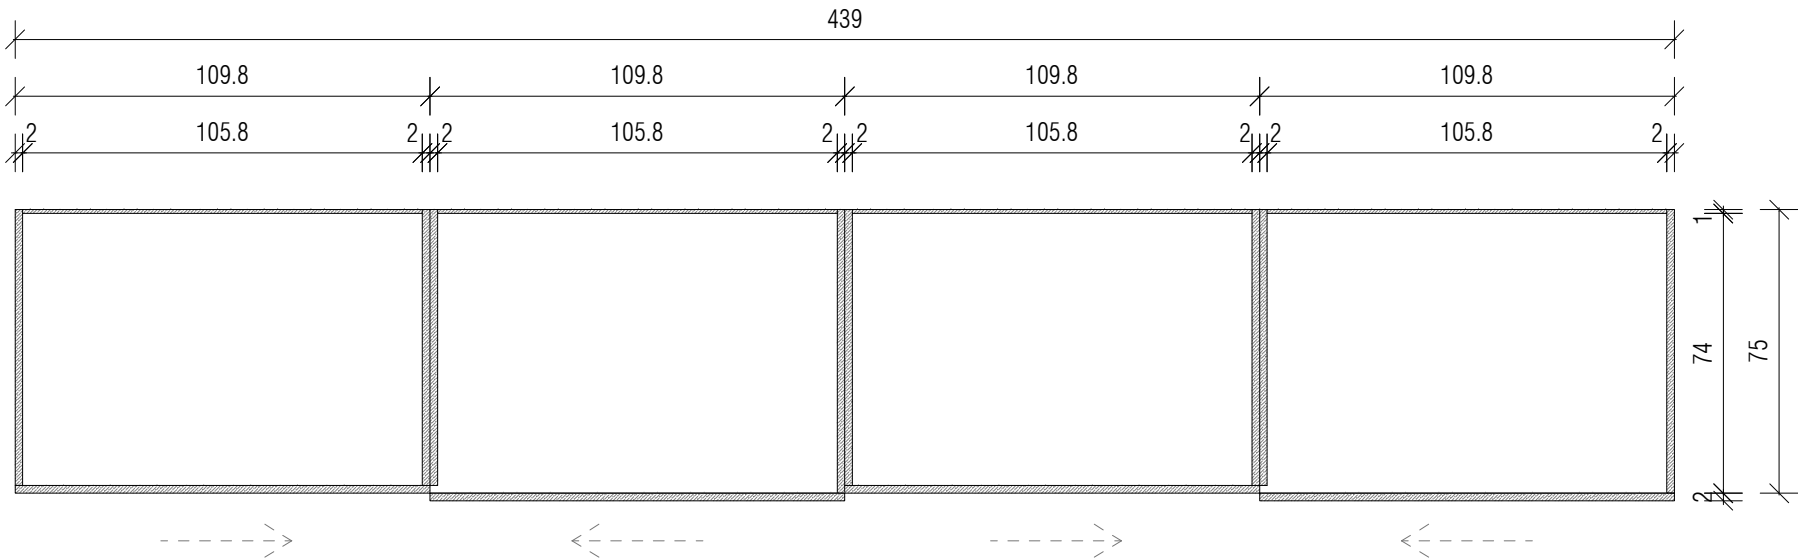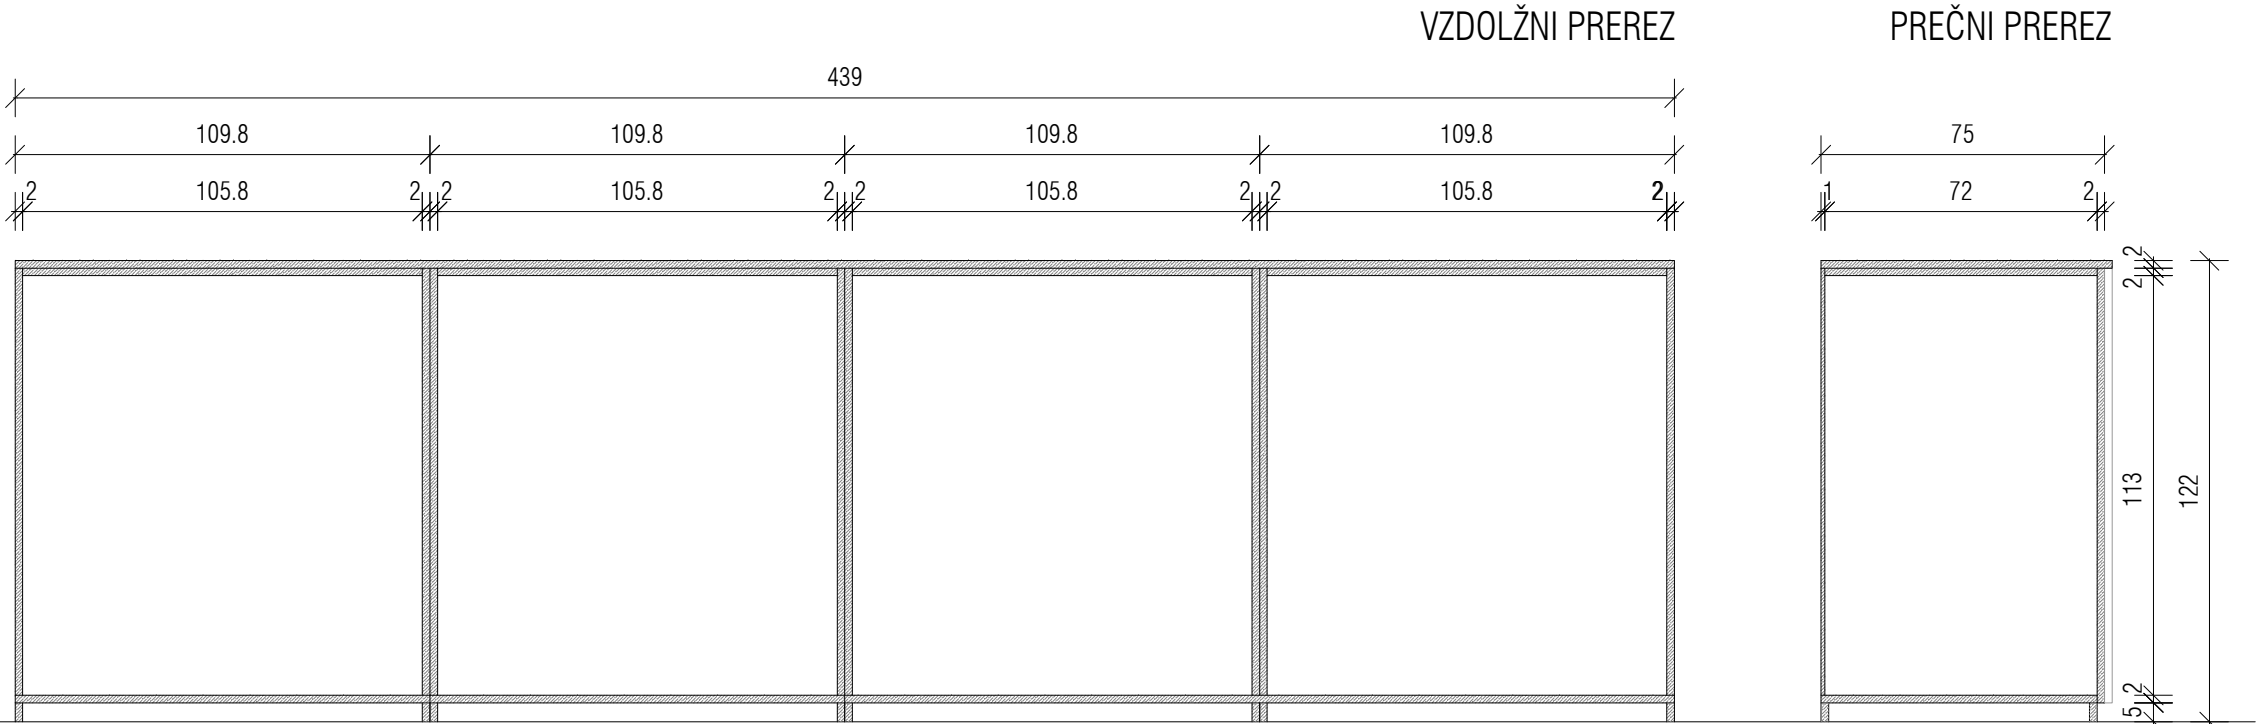

TLORIS

SPLOŠNO  
Izvajalec je dolžan preveriti vse vgradne mere pred izvedbo in uskladiti vse predpriprave za montažo elementov opreme.  
Dobavitelj dostavi vse vzorce materialov, barv in pohištva pred naročilom v potrditev investitorju in projektantu!  
Kvaliteta vgrajenih materialov mora biti skladna s splošnim opisom za notranjo opremo v tekstualnem delu projekta!  
Izvrnine za nastavljive višine polic izdelati osno na 5 cm po celotni višini korpusa.  
Oprema ima na stiku s steno in stropom vedno 20 mm senčno fugo, ki je zaprta z letvijo v enaki obdelavi kot oprema (proti steni iz UT, proti stropu iveral), vsi notranji korpusi (brez vidnih stranic) in notranje police ter hrbtišča so v beli barvi.  
V ceni so upoštevani vsi izrezi za naprave, korita, inštalacije in vtičnice.  
Visoke omare morajo biti poravnane z zgornjim robom vrat. Premeriti na licu mesta in prilagoditi opremo!  
Na mestih, kjer so predelne stene z visečimi/obešenimi omaricami, je potrebno predelno steno ojačati.  
Vse mere kontrolirati na mestu samem.  
Veljajo izključno izpisane kote - me meri po načrtu.  
Spremembe in dopolnitve projektov so možne le s pristankom projektantov.

<div>PLAN★B</div>	plan b d.o.o. arhitekturni biro Gregorčičeva 21/b 2000 Maribor, slo	plan b d.o.o. arhitekturni biro Mesarska cesta 4e 1000 Ljubljana, slo	tel.: +386 (0)2 25 01 956 fax.: +386 (0)2 25 01 957 email: info@planb.si url: www.planb.si	
	naročnik	UKC Ljubljana		
naziv gradnje			UREDITEV PROSTOROV ZA OSEBJE - IPP DTS, TRAKT G1, 1. KLET	št. projekta/št. načrta 2313/2023
vrsta načrta			1 - NAČRT OPREME	merilo 1:20
rišba			P_O 5_omara (fitnes)	št. lista 04.5

Nepooblaščenno razmnoževanje ali uporaba posameznih načrtov brez soglasja projektivnega podjetja ni dovoljeno in se obravnava v skladu z Zakonom o avtorskih pravicah!