

NARIS

OPIS: P_PM 2_pisalna miza v dežurni sobi sestavljena iz delovne mize, stenske obloge, miza je vpeta v steno, brez podnožja

POZICIJA: dežurna soba 1


SKUPNA DIMENZIJA (Š / V / G):
470 x 70 x 3 cm

MIZNA PLOSKEV: ultrapas, skupna debelina 30 mm, robovi obdelani z abs nalimkom. Miza ima vgrajeno tipsko pravokotno rozeto za kable dimenzij 80x80 mm (kot napr. rozeta za kable MERIDA). Dimenzije izreza: 69x69mm. Rozeta oziroma uvodnica za kable izdelana iz aluminija. Na odprtini za kabel je opremljena s plastično krtačko.

PODKONSTRUKCIJA: miza je konzolno vpeta v predelno MK steno. Podkonstrukcija za vpenjanje mize je sestavljena iz pohištenih profilov dim 50x30 mm, zvarjene v L kotnike, ki so vijачeni v steno in spodnjo stranico miznih ploskev. Miza je 4 x pritrjena z L kotnikoma v steno. Krak kotnika je dolžine 50 cm. Podkonstrukcija ima vogale zaprte z čepi. Celotna podkonstrukcija je prašno barvana v barvo, ki je enaka barvi opreme. Ral naj bo enak kot ploskev mize.

DODATNO: pod mizo je pritrjen tipski nosilec za PC računalnik. Kovinski nosilec za računalnik je prilagodljiv glede višine in širine (nastavljiva višina 300 - 455 mm, nastavljiva dolžina 135 - 245 mm, barva RAL enak površini mize). Namestitev s pomočjo lesnih vijakov na površino.

OBDELAVA, BARVA: Točen odtenek določi projektant in ga potrdi naročnik.

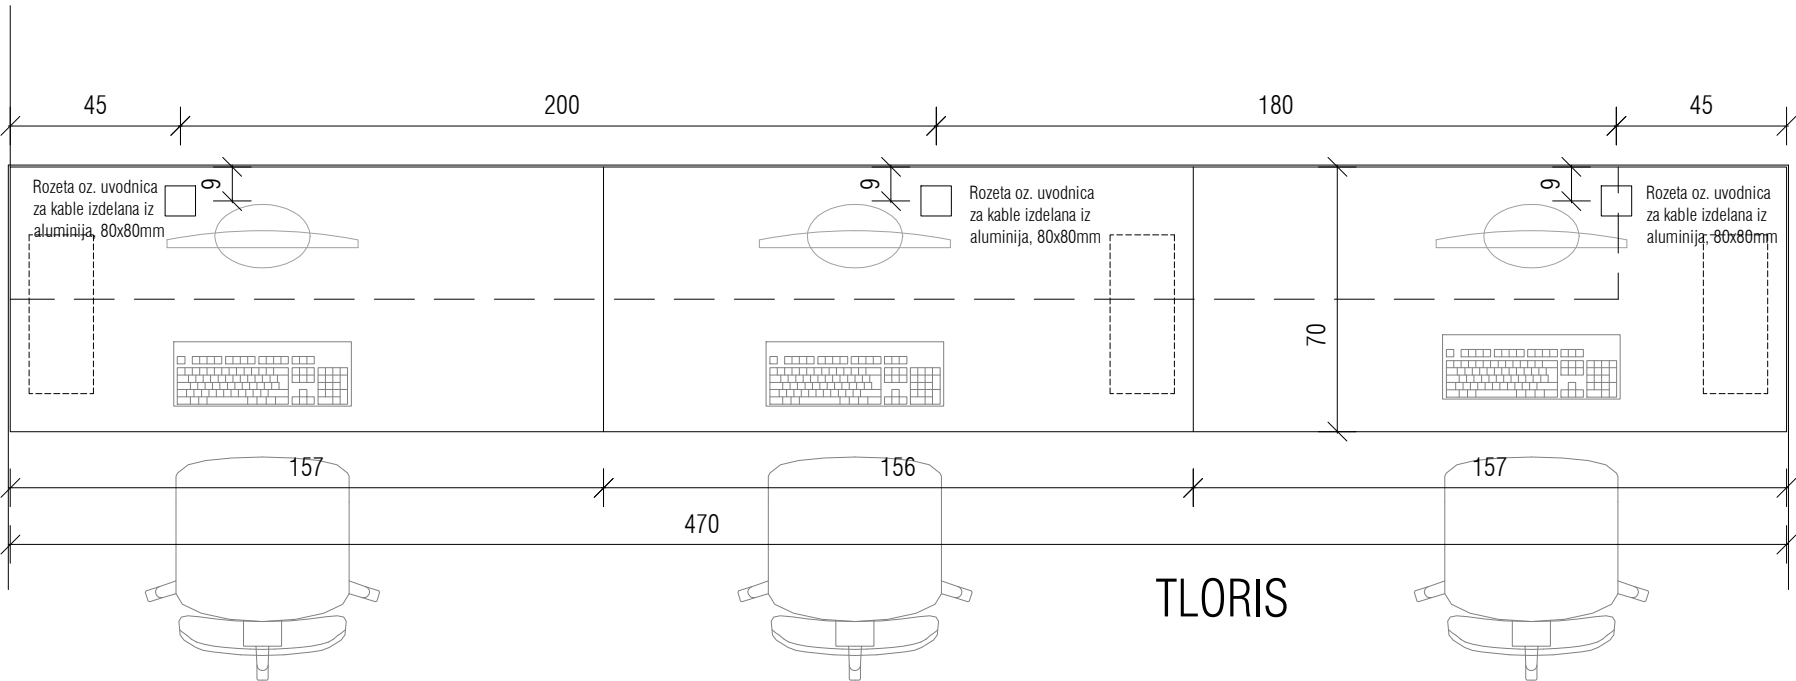

TLORIS

SPLOŠNO

Izvajalec je dolžan preveriti vse vgradne mere pred izvedbo in uskladiti vse predpriprave za montažo elementov opreme. Dobavitelj dostavi vse vzorce materialov, barv in pohišta pred naročilom v potrditev investitorju in projektantu! Kvaliteta vgrajenih materialov mora biti skladna s splošnim opisom za notranjo opremo v tekstualnem delu projekta! Izvrtine za nastavljive višine polic izdelati osno na 5 cm po celotni višini korpusa. Oprema ima na stiku s steno in stropom vedno 20 mm senčno fugo, ki je zaprta z letvijo v enaki obdelavi kot oprema (proti steni iz UT, proti stropu iveral), vsi notranji korpusi (brez vidnih stranic) in notranje police ter hrbišča so v beli barvi. V ceni so upoštevani vsi izrezi za naprave, korita, inštalacije in vtičnice. Visoke omare morajo biti poravnane z zgornjim robom vrat. Premeriti na licu mesta in prilagoditi opremo! Na mestih, kjer so predelne stene z visečimi/obešenimi omaricami, je potrebno predelno steno ojačati. Vse mere kontrolirati na mestu samem. Veljajo izključno izpisane kote - me meri po načrtu. Spremembe in dopolnitve projektov so možne le s pristankom projektantov.

<div>PLAN★B</div>	plan b d.o.o. arhitekturni biro Gregorčičeva 21/b 2000 Maribor, slo	plan b d.o.o. arhitekturni biro Mesarska cesta 4e 1000 Ljubljana, slo	tel.: +386 (0)2 25 01 956 fax.: +386 (0)2 25 01 957 email: info@planb.si url: www.planb.si	
	naročnik	UKC Ljubljana		
naziv gradnje		UREDITEV PROSTOROV ZA OSEBJE - IPP DTS, TRAKT G1, 1. KLET		št. projekta/št. načrta 2313/2023
vrsta načrta		1 - NAČRT OPREME		merilo 1:20
risba		P_PM 2_pisalna miza v dežurni sobi		št. lista 06.2