

OPIS: P_G 3 - garderobne omarice z dvema prekatoma (dve garderobni mesti v Z obliki)


POZICIJA: hodnik

SKUPNA DIMENZIJA (Š / V / G): 280 x 212 x 50 cm (7 omaric)

KORPUSI: iveral 20 mm, robovi obdelani z 1 mm ABS nalimki, police: iveral 20 mm, robovi obdelani z ABS nalimki

Celotno okovje je predvideno iz nerjavečega jekla, 2 x obešalno kljukico na omarico. Vključeni izrezi na vratcah za prezračevanje. V omarice je izvesti zaklepanje. Omarico je opremiti s številko.

Fronte: 20 mm UT, vsi robovi so zaščiteni z ABS nalimki.

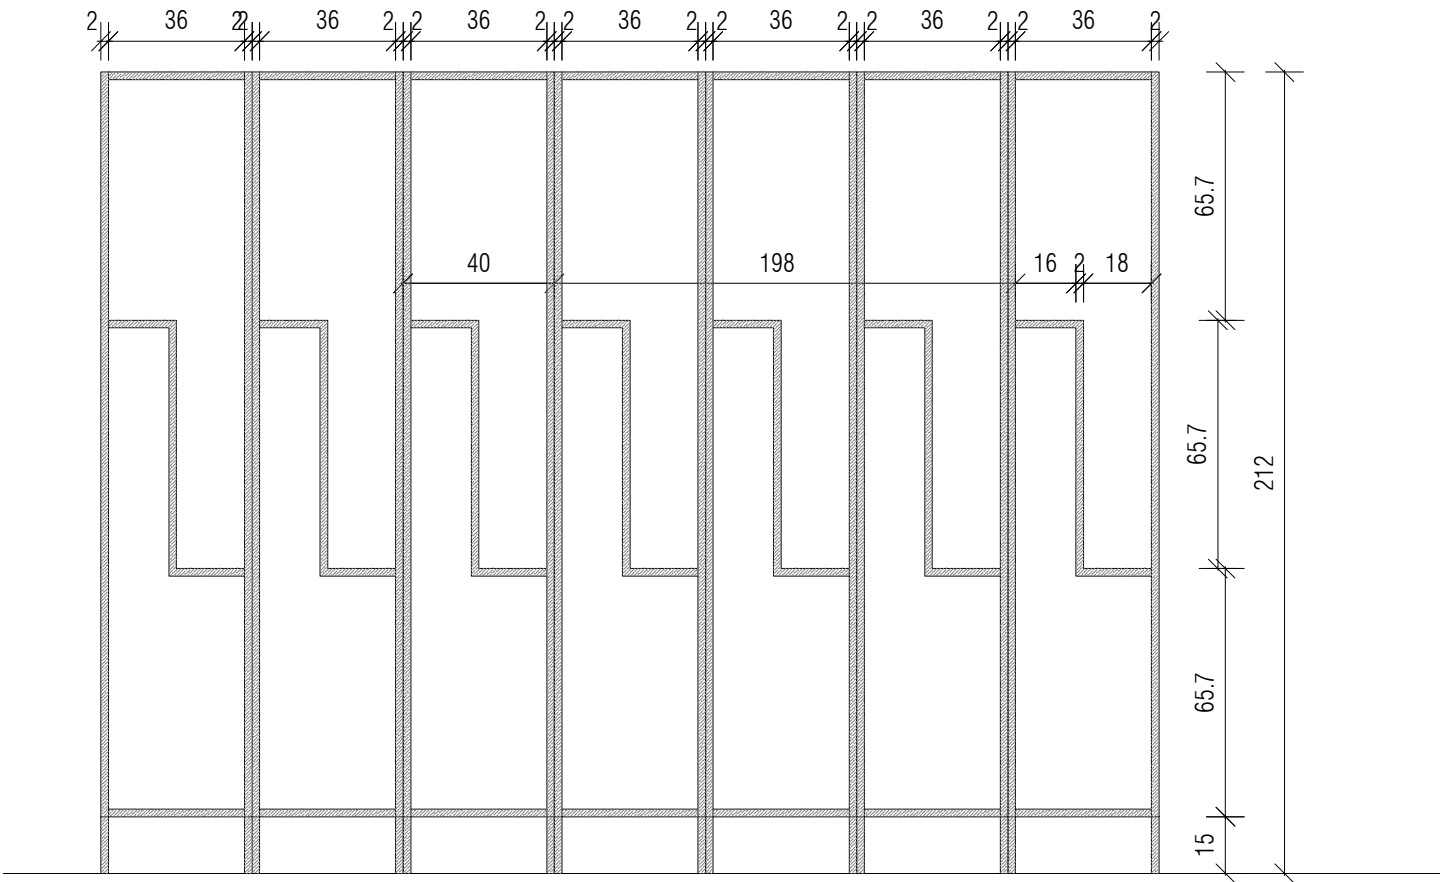

SPLOŠNO

Izvajalec je dolžan preveriti vse vgradne mere pred izvedbo in uskladiti vse predpriprave za montažo elementov opreme. Dobavitelj dostavi vse vzorce materialov, barv in pohištva pred naročilom v potrditev investitorju in projektantu! Kvaliteta vgrajenih materialov mora biti skladna s splošnim opisom za notranjo opremo v tekstualnem delu projekta! Izvrtine za nastavljive višine polic izdelati osno na 5 cm po celotni višini korpusa. Oprema ima na stiku s steno in stropom vedno 20 mm senčno fugo, ki je zaprta z letvijo v enaki obdelavi kot oprema (proti steni iz UT, proti stropu iveral), vsi notranji korpusi (brez vidnih stranic) in notranje police ter hrbtišča so v beli barvi. V ceni so upoštavani vsi izrezi za naprave, korita, inštalacije in vtičnice. Visoke omare morajo biti poravnane z zgornjim robom vrat. Premeriti na licu mesta in prilagoditi opremo! Na mestih, kjer so predelne stene z visečimi/obešenimi omaricami, je potrebno predelno steno ojačati. Vse mere kontrolirati na mestu samem. Veljajo izključno izpisane kote - me meri po načrtu. Spremembe in dopolnitve projektov so možne le s pristankom projektantov.

<div>PLAN★B</div>	plan b d.o.o. arhitekturni biro Gregorčičeva 21/b 2000 Maribor, slo	plan b d.o.o. arhitekturni biro Mesarska cesta 4e 1000 Ljubljana, slo	tel.: +386 (0)2 25 01 956 fax.: +386 (0)2 25 01 957 email: info@planb.si url: www.planb.si	
	naročnik	UKC Ljubljana		
	naziv gradnje	UREDITEV PROSTOROV ZA OSEBJE - IPP DTS, TRAKT G1, 1. KLET		št. projekta/št. načrta 2313/2023
	vrsta načrta	1 - NAČRT OPREME		merilo 1:20
	rišba	P_G1_garderobne omarice s polico		št. lista 07.3

Neopoblašeno razmnoževanje ali uporaba posameznih načrtov brez soglasja projektivnega podjetja ni dovoljeno in se obravnava v skladu z Zakonom o avtorskih pravicah!