



KARAKTERISTIČNI PREČNI PREREZ

Novi skupinski priključek – LK 122581

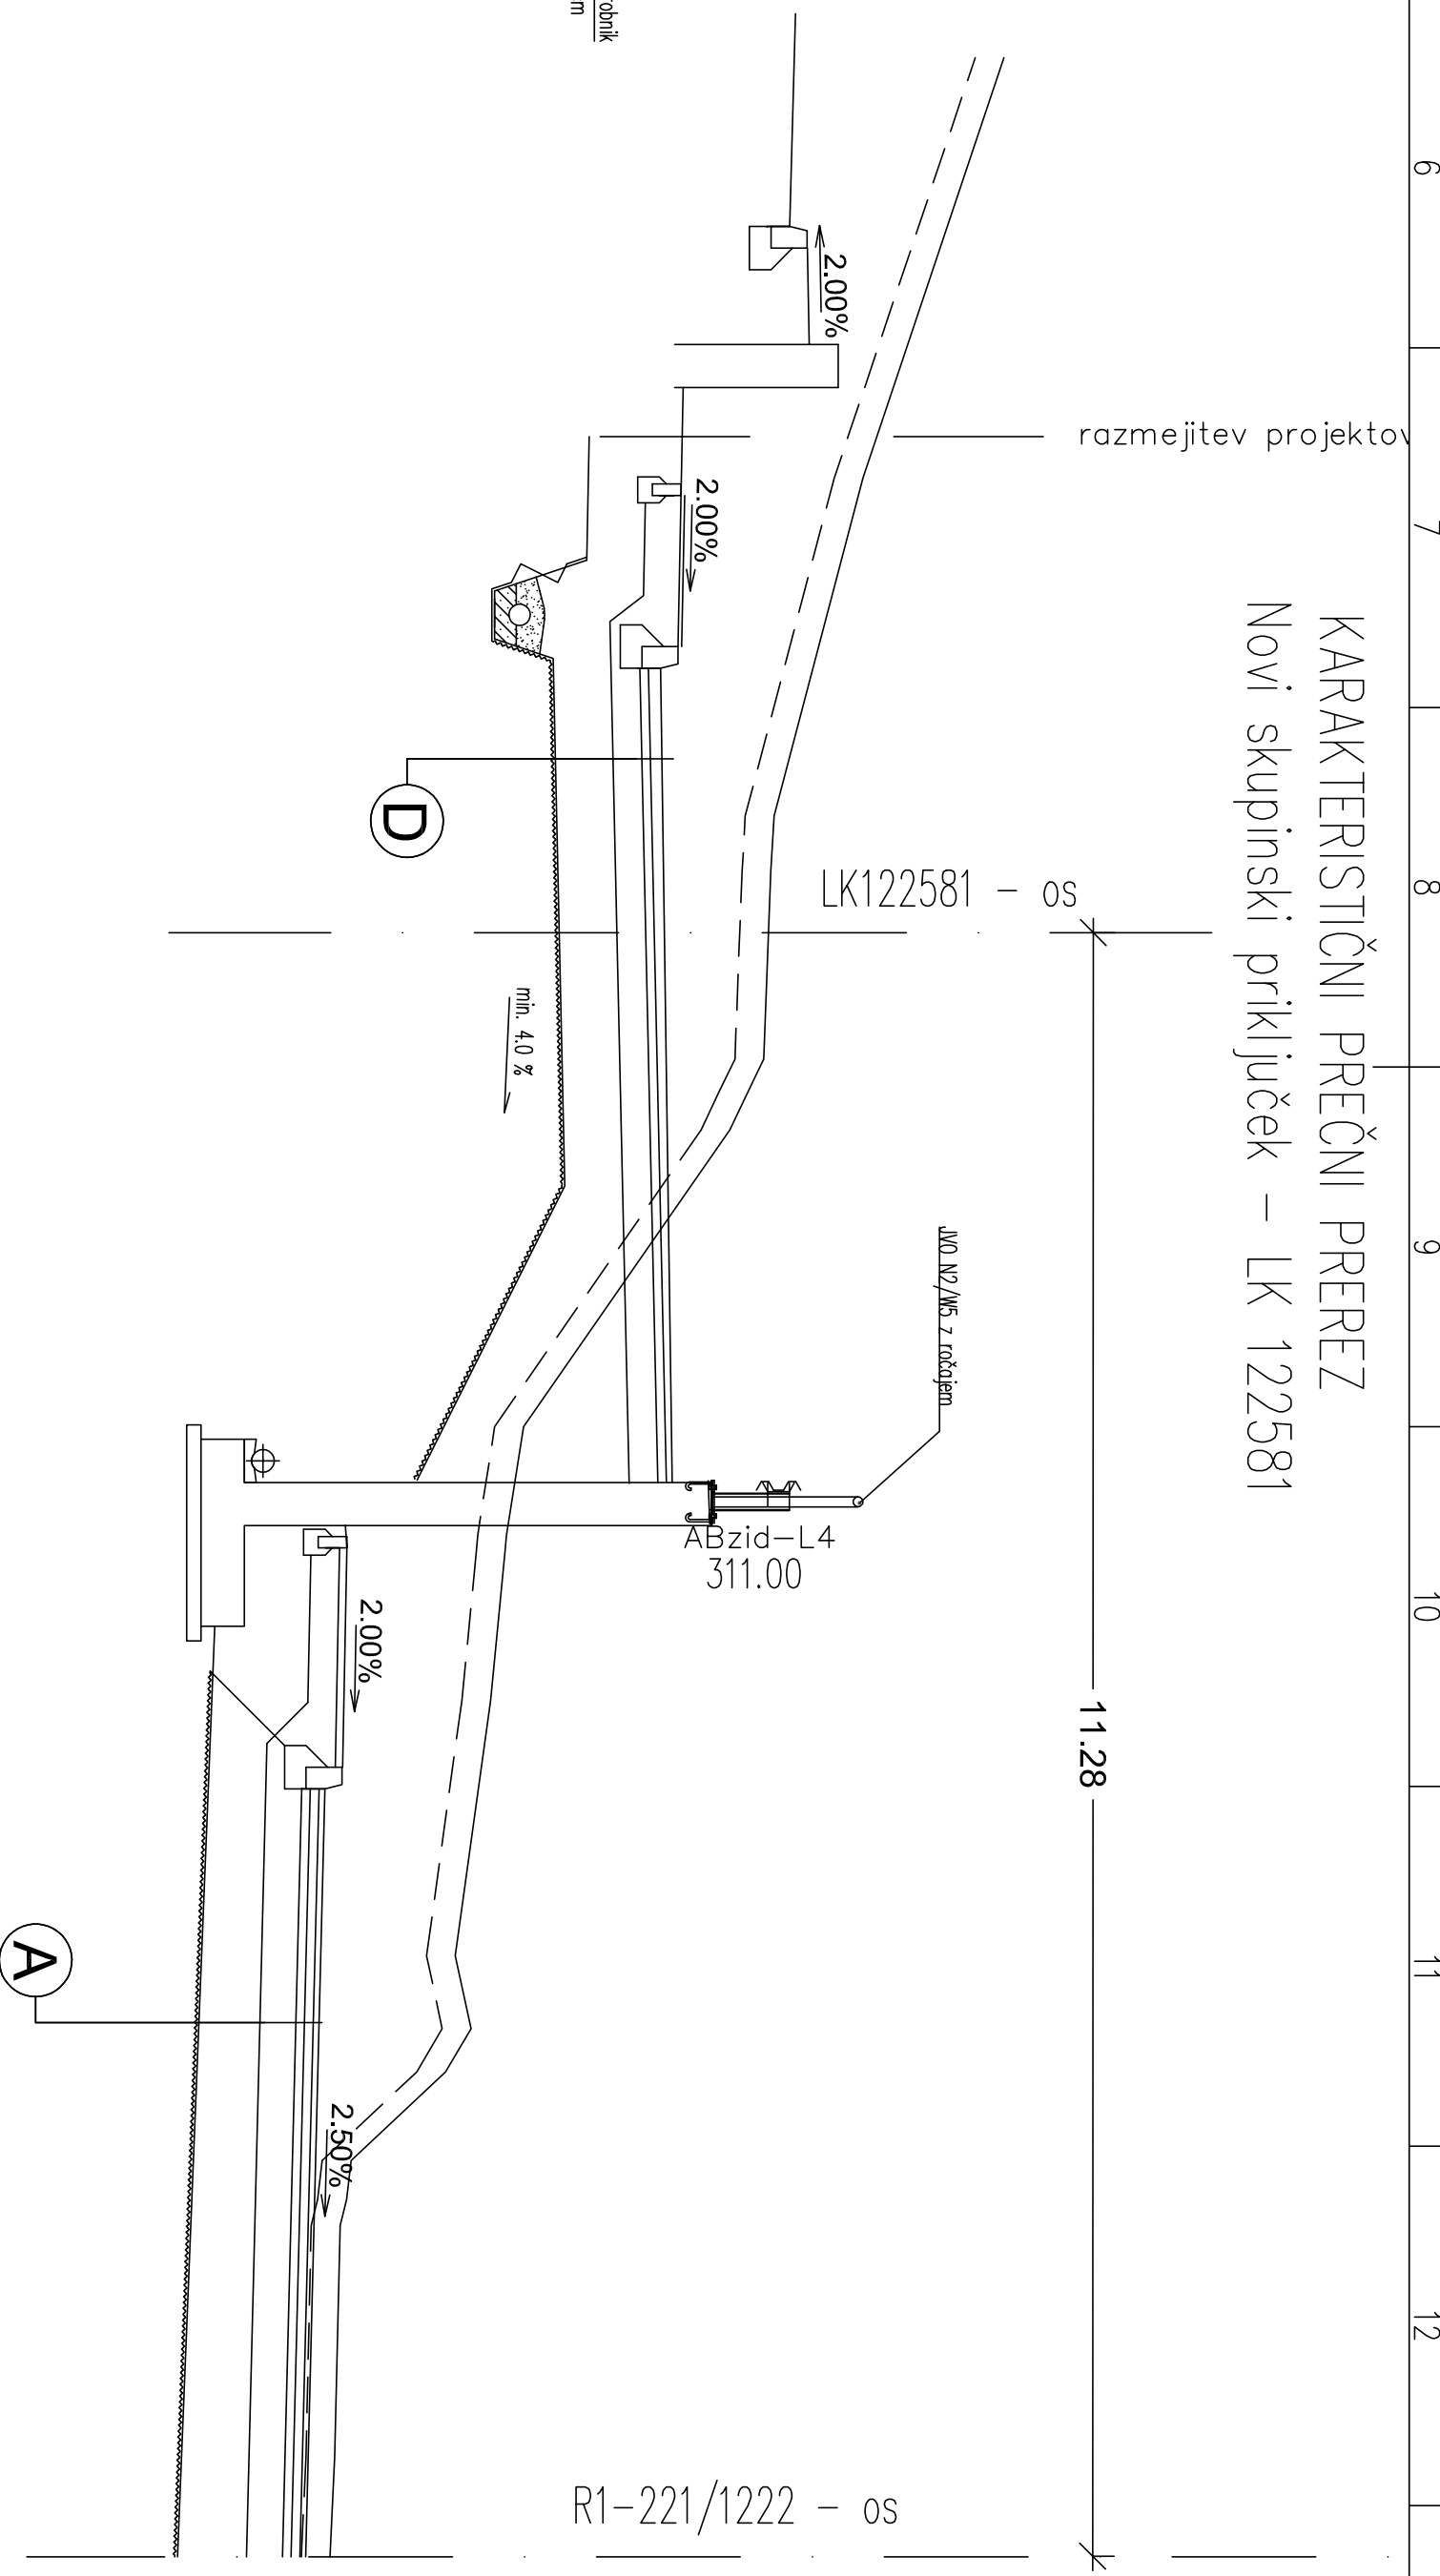

KARAKTERISTIČNI PREČNI PREREZ

LC 122221

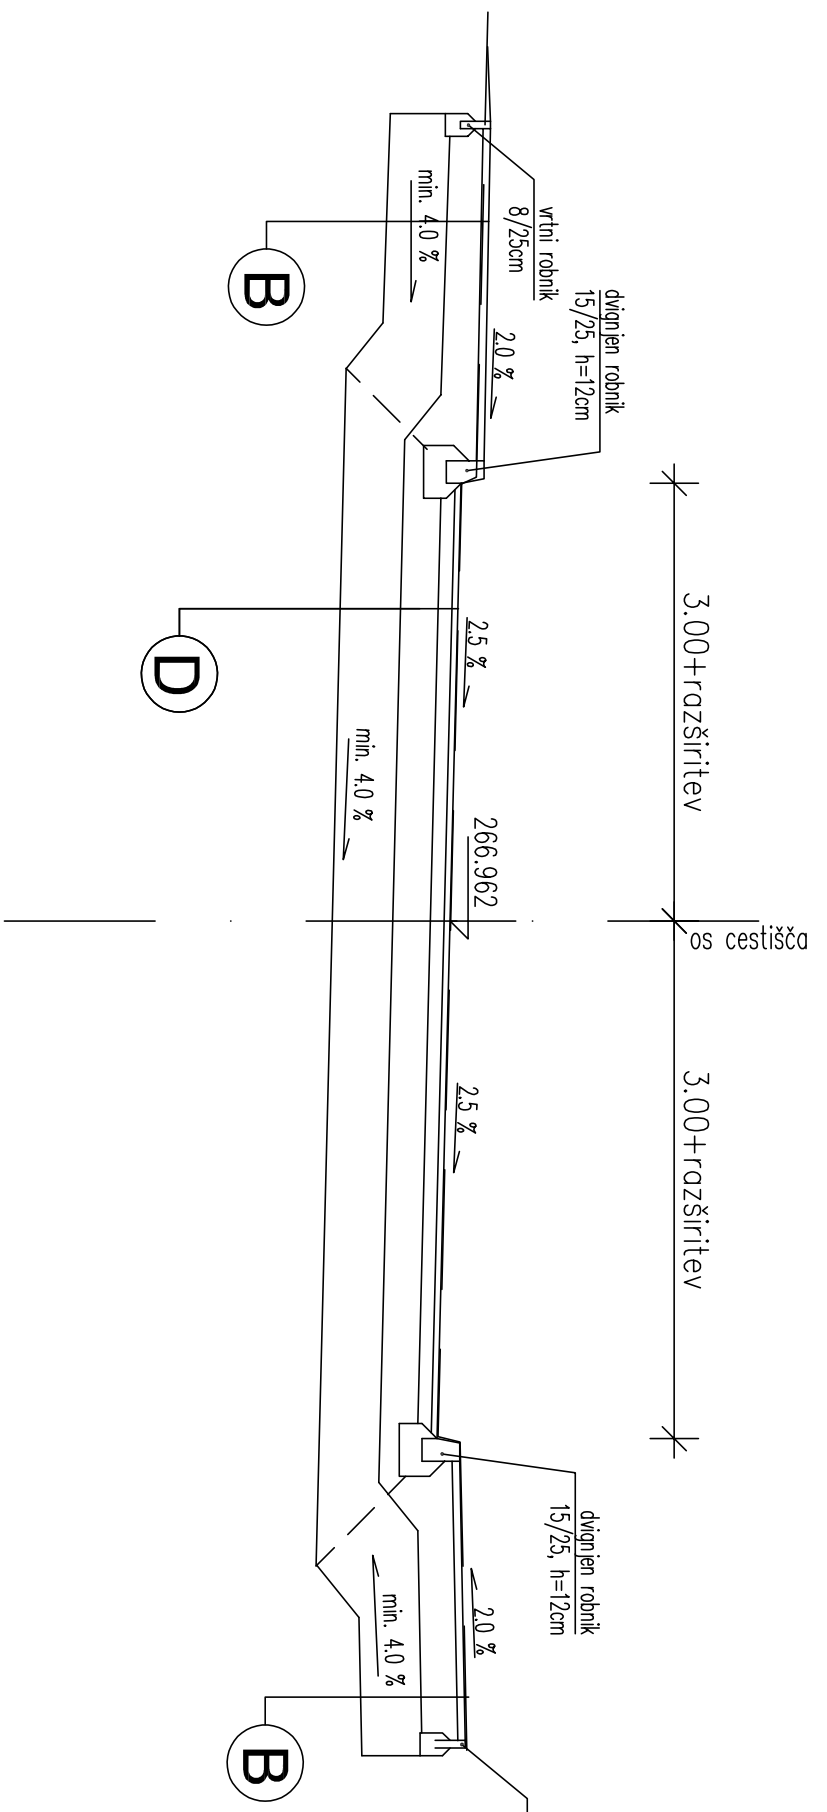



KARAKTERISTIČNI PREČNI PREREZ

Novi skupinski priključek – LK 122451

P12
1+980.00

KARAKTERISTIČNI PREČNI PREREZ

Obstoječi skupinski priključek – LK 122471

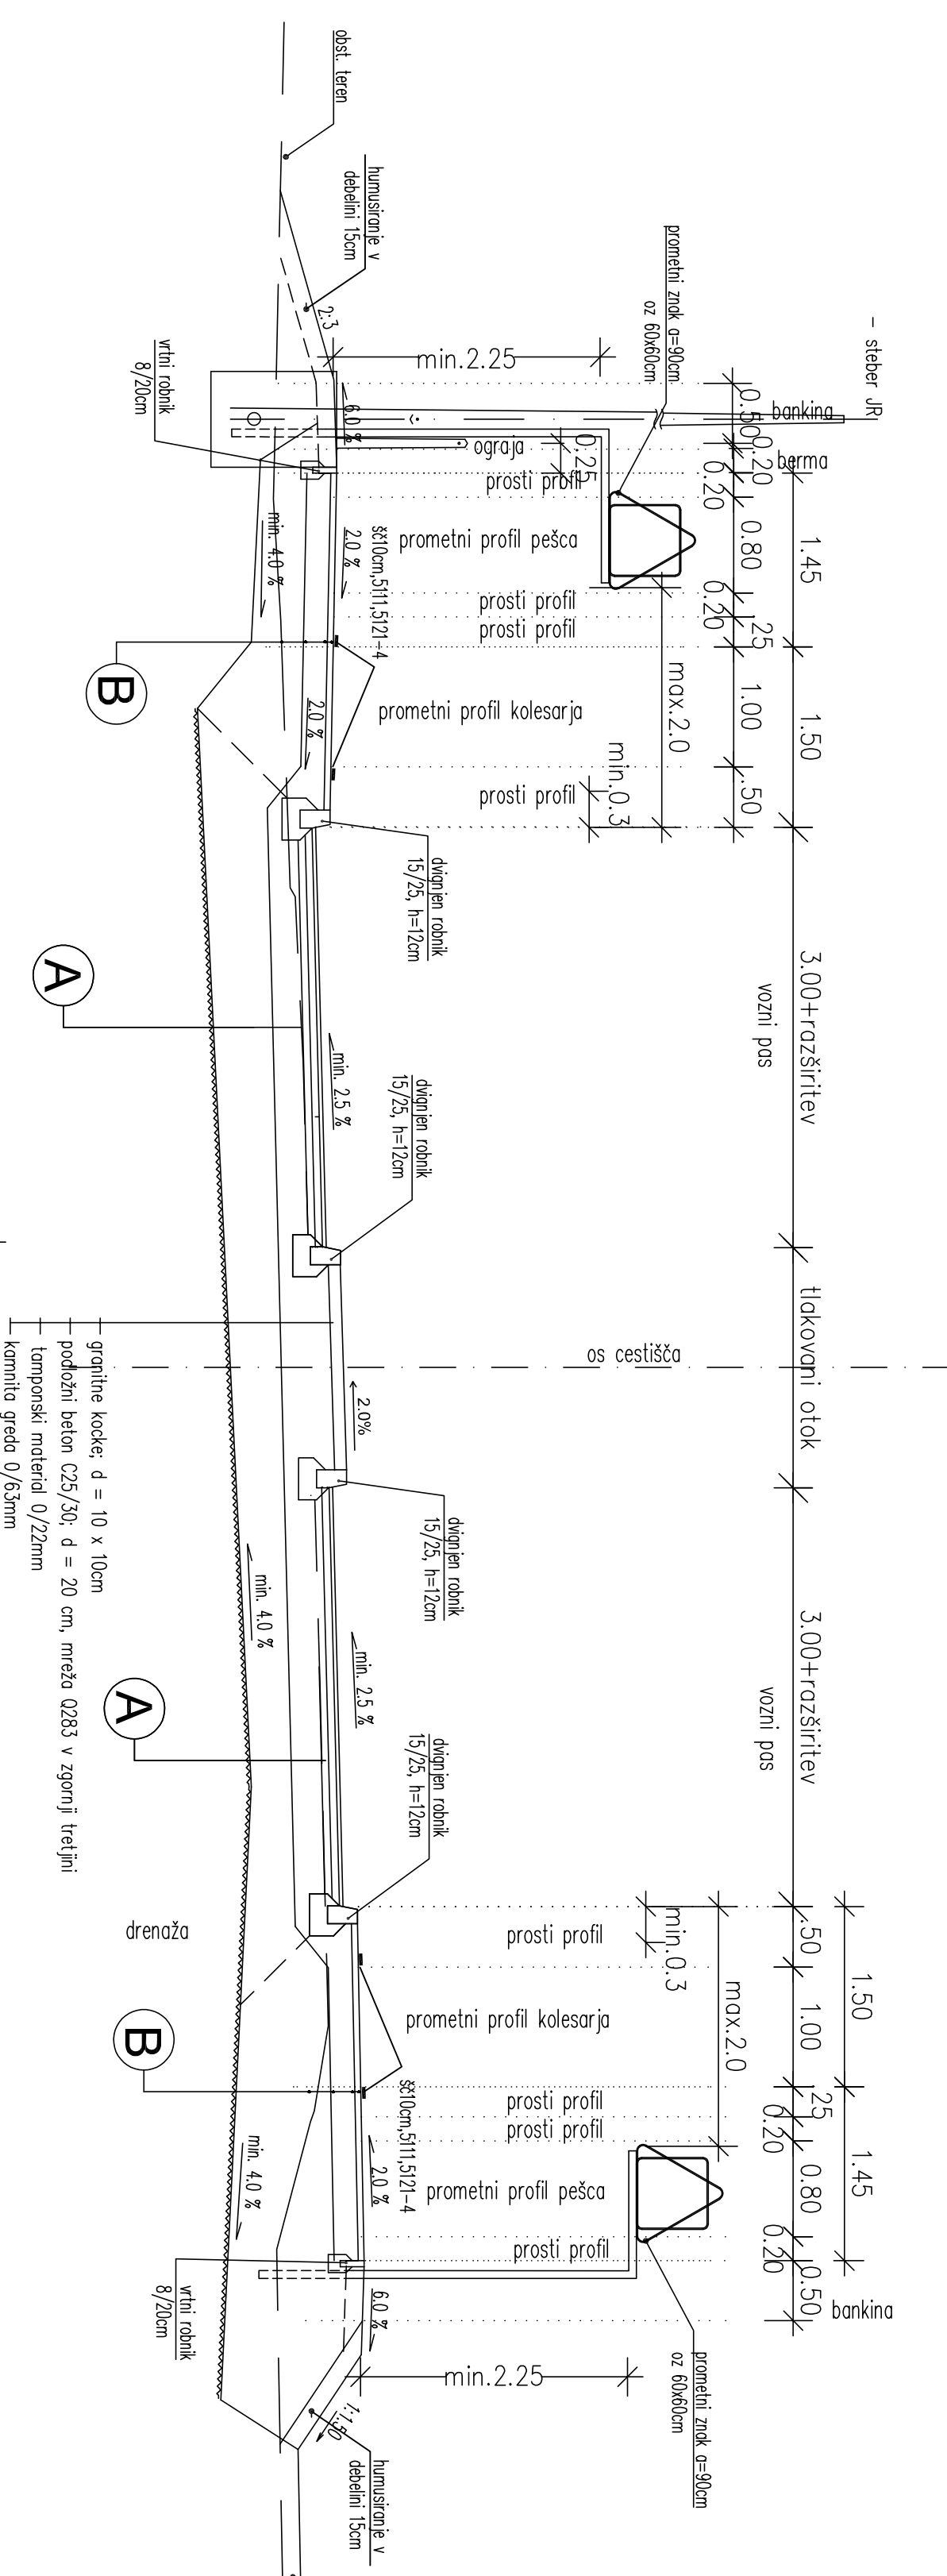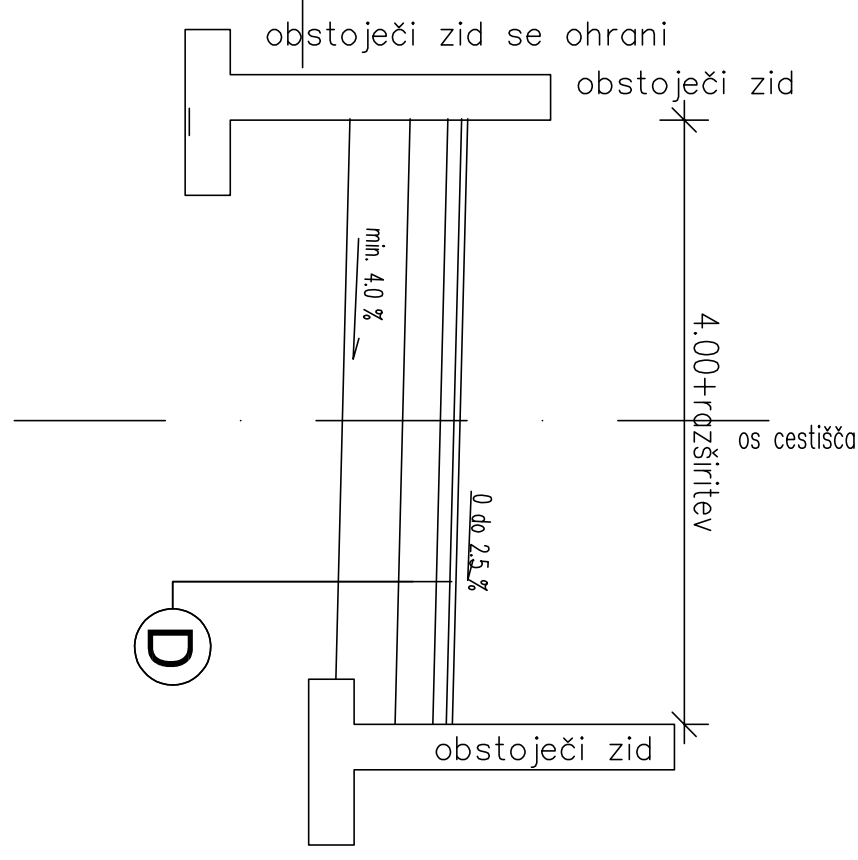


- A** SMA 11 PmB 45/80-65, A2 deb.: 4cm
- AC 16 bin PmB 45/80-65, A2 deb.: 6cm
- AC 22 base B 50/70, A2 deb.: 6cm
- toponski drobljavec 0/32mm deb.: 25c
- koruzna posteljica 0/63mm deb.: 50cm
- geotekstil
- B** AC 11 surf B 70/100, A4 deb.: 5cm
- toponski drobljavec 0/32mm deb.: 20cm
- koruzna posteljica 0/64mm deb.: 40cm
- D** AC 11 surf B 70/100, A4 deb.: 4cm
- AC 22 base B 50/70, A4 deb.: 6cm
- toponski drobljavec 0/32mm deb.: 20cm
- koruzna posteljica 0/63mm deb.: 40cm

Ta načrt velja za pogodbeno določeno nameno.	
Ime projekta:	Nabiti gradbeni konstrukcijski in drugi gradbeni načrti
Sr. nadz.: 1222	2/1 - Načrt ureditve osi
datum:	1.50
Arhivska št.:	0000.00
Št. izdelave:	004.2101
Št. projekta:	19125-00
Št. prilož.: 2/1	131.3
Št. listov:	01
Št. strani:	0
Št. prilož. za izvedbo:	G:131.3


Projektant: **SAVITENJEK** d.o.o.
Cesta Kršini zbir 59, 82710 Krško

Investitor: **RS, Ministrstvo za infrastrukturo**
Direkcija Republike Slovenije za infrastrukturo
Tržaška cesta 19, 1000 Ljubljana

Objekt: **R1-221/1222 Hrasnik-Šmarjeta**, od km 1,880 do km 2,400

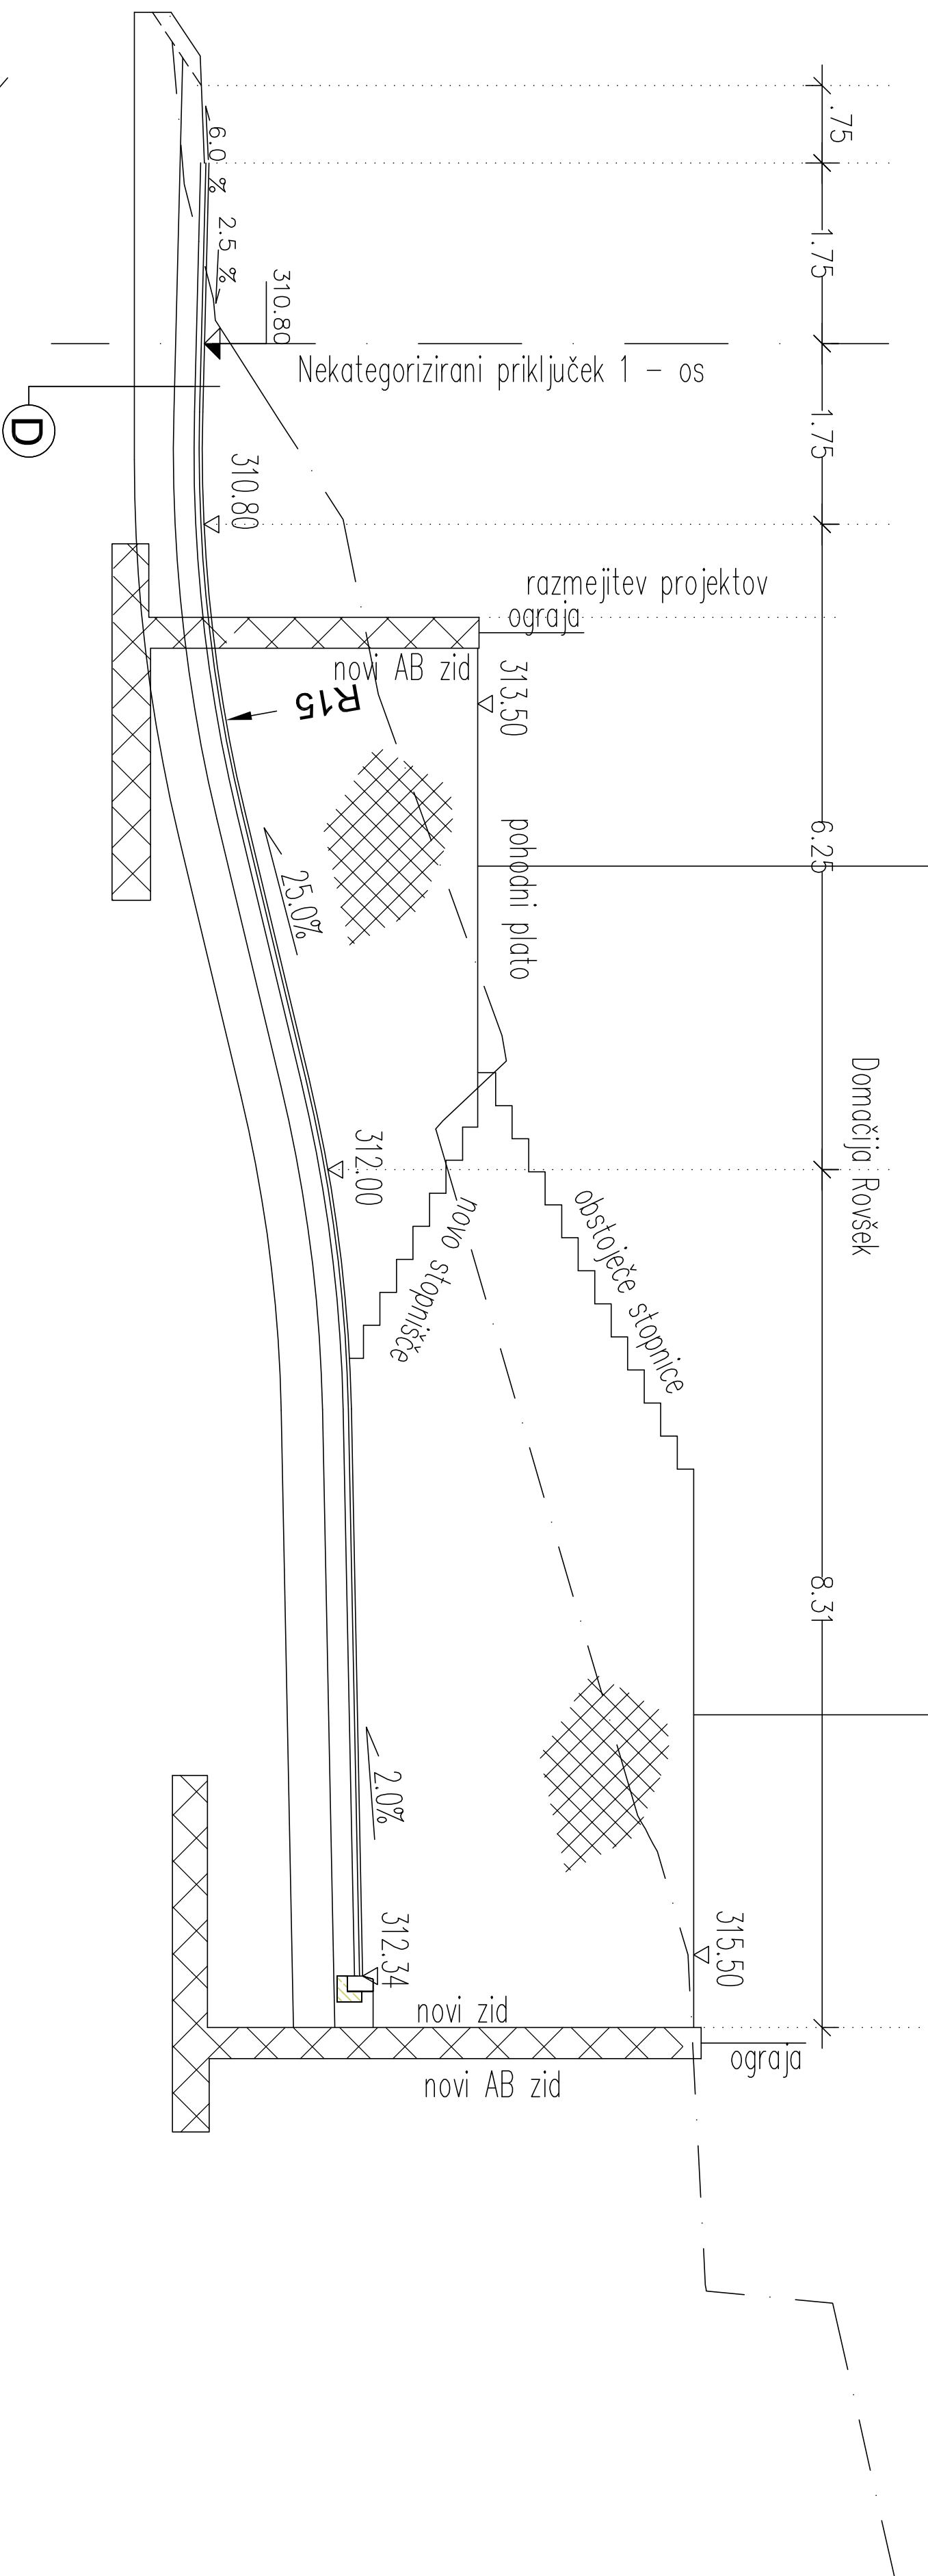

KARAKTERISTIČNI PREČNI PREREZ
Profil 7A – domačija Flis

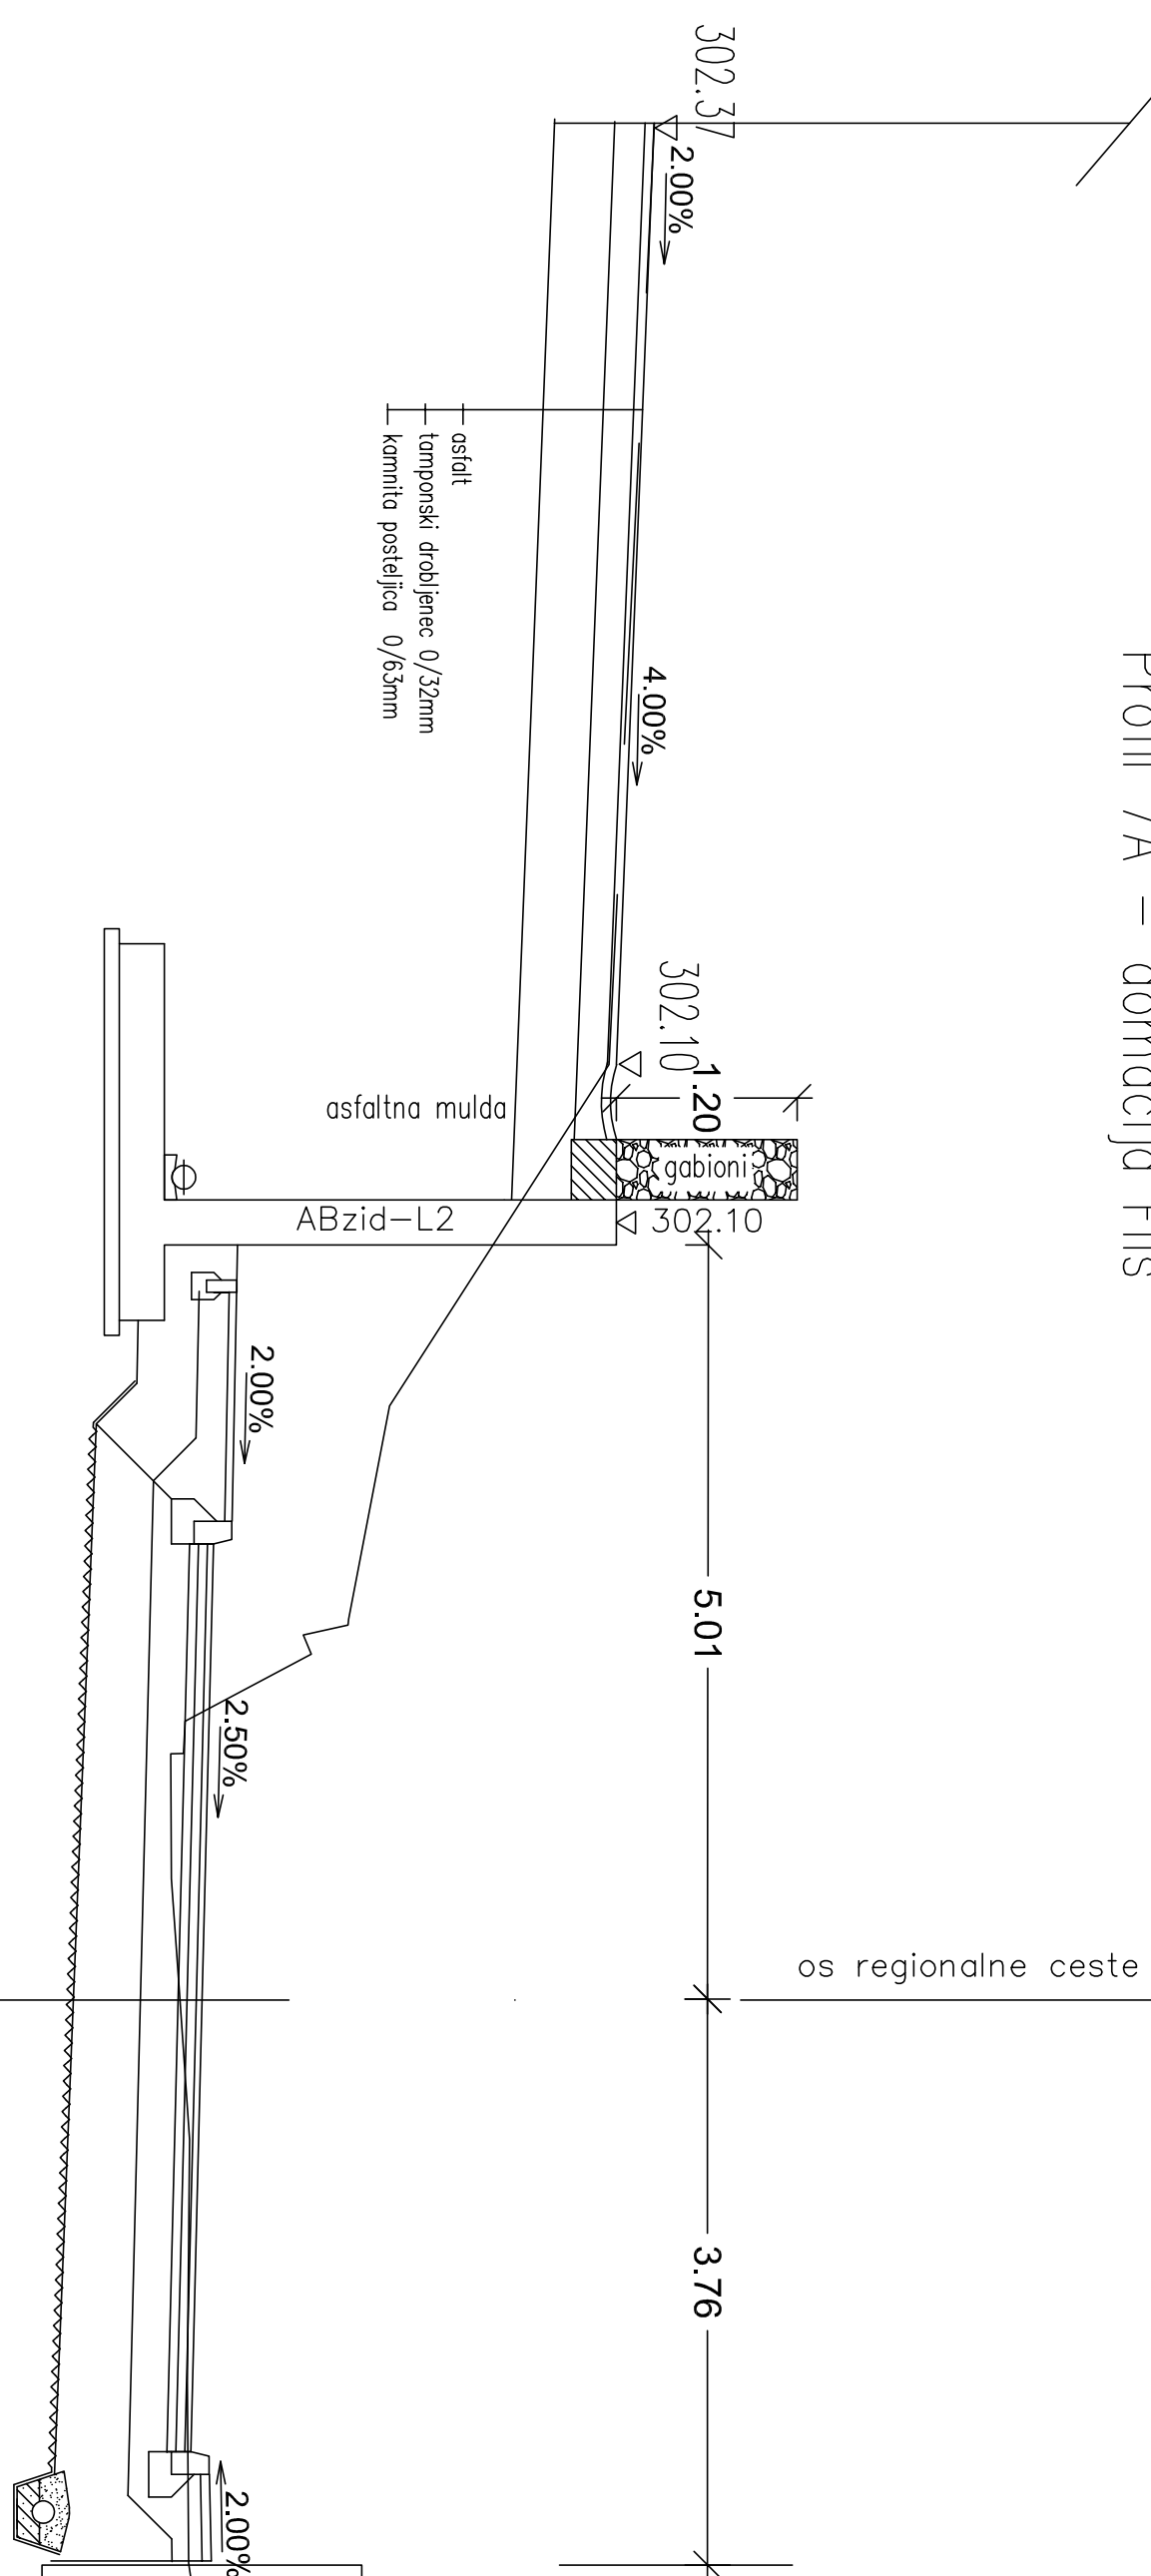

D AC 11 surf B 70/100, A4 deb.:4cm
AC 22 base B 50/70 A4 deb.:6cm
kamniti drobljence 0/32mm deb.:22cm
kamnito posetelja 0/63mm deb.:40cm

Investitor: RS, Ministrstvo za infrastrukturo
Direkcija Republike Slovenije za infrastrukturo
Tržaška cesta 19, 1000 Ljubljana
Projektant: Sanarprojekti d.d.
Cesta Krško, Zliven 59,
8270 Krško

Ime projekta: TPP - domačija Flis in Rovšek
Nabiti gradbeni konstrukci in drugi gradbeni načrti
datum: 1.50
metri: SPK-2/1
Št. projekta: 19125-00
Št. prilož.: P21
Št. prilož.: 131.4
Št. list.: 01
Št. strani: 0

Št. zbirne: 1222
Vrsta dokumentacije: 004.2101
Št. prilož.: G:131.4

Št. zbirne: 1222
Vrsta dokumentacije: 004.2101
Št. prilož.: G:131.4