





AB ZID D4, L=41,7m
(pogled)

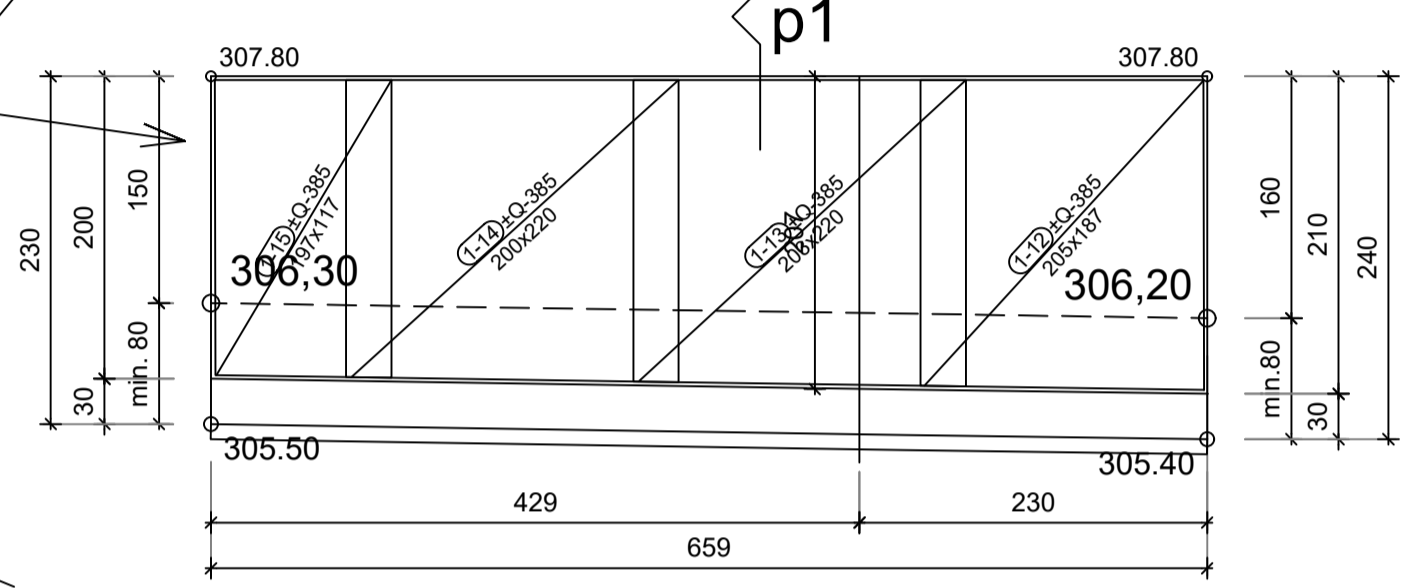



Zaščitni sloj betona je 5,0cm.
 Beton: C25/35 (XC2 PV-I)...temeljna peta
 C30/37 (XC4/XF3 PV-II).....zid
 Kvaliteta armature je B500.
 Armaturne palice se podaljšujejo s preklpom 50xØ palice.
 Q-mreže je prečni preklp 3 okna (30cm).

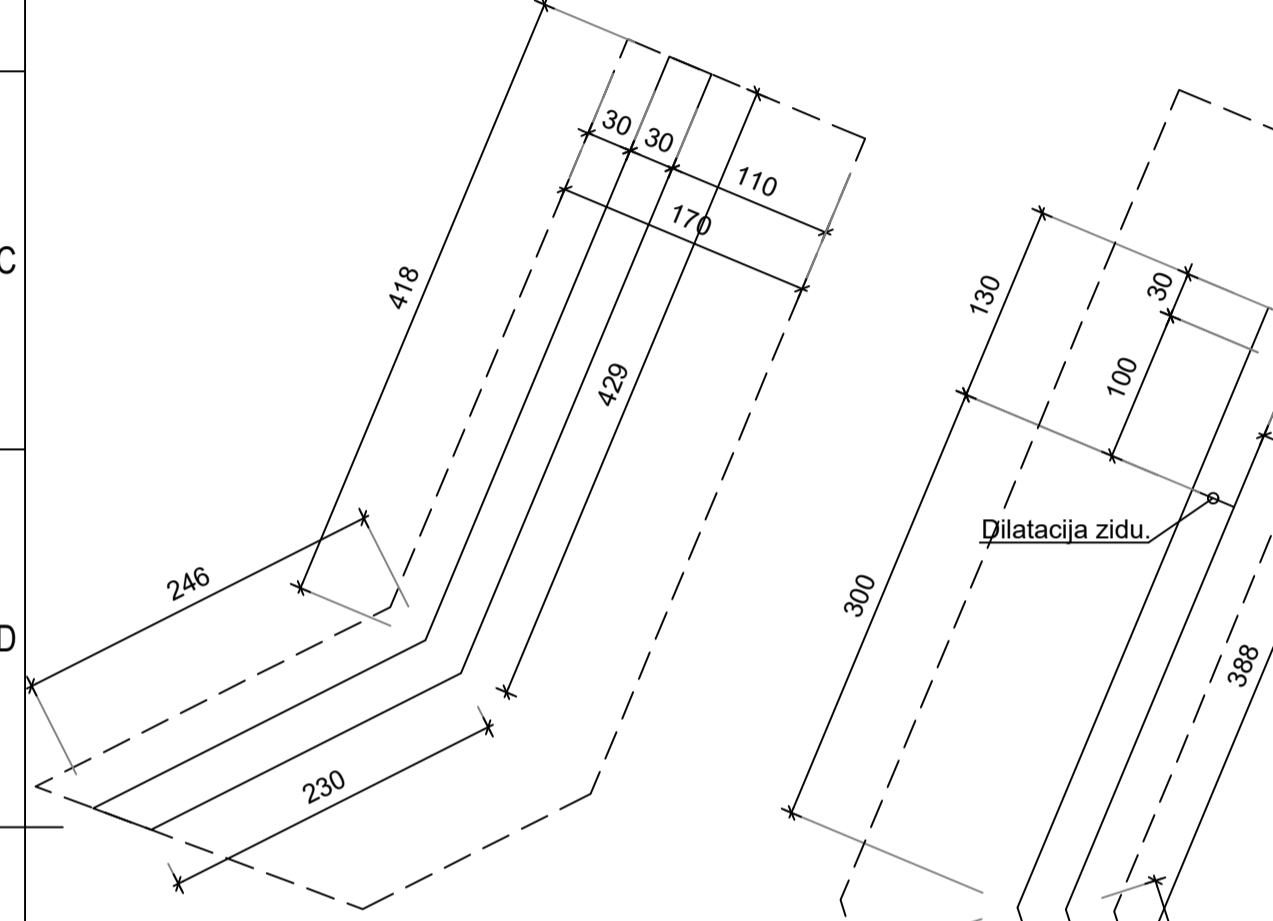

AB ZID D4, L=41,7m
(tloris)

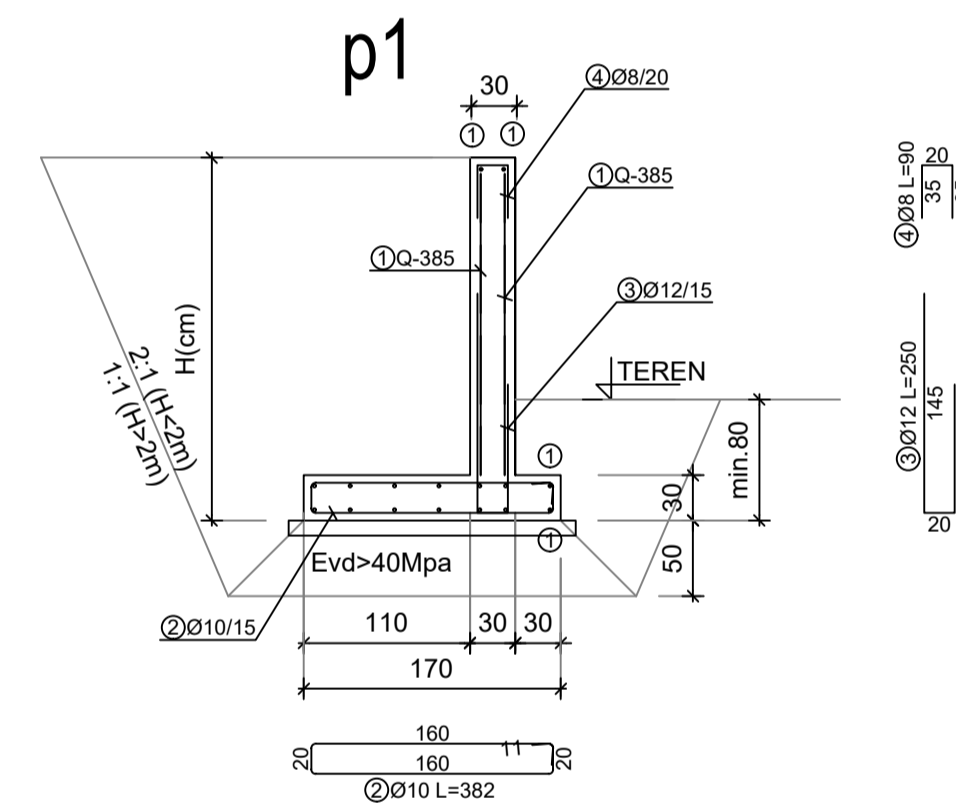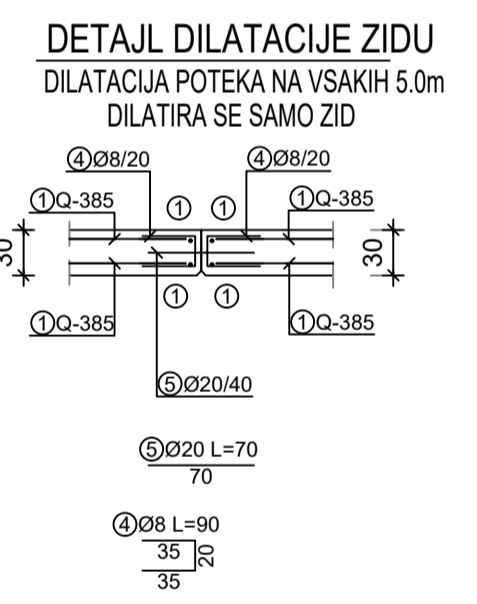

Palice poz.1 kakor tudi mreže se na mestih dilatacij prereže in odrezan kos uporabi v naslednji kampadi. Posamezne potrebne dolžine palic poz.1 se nareže na licu mesta iz celih palic(6m).

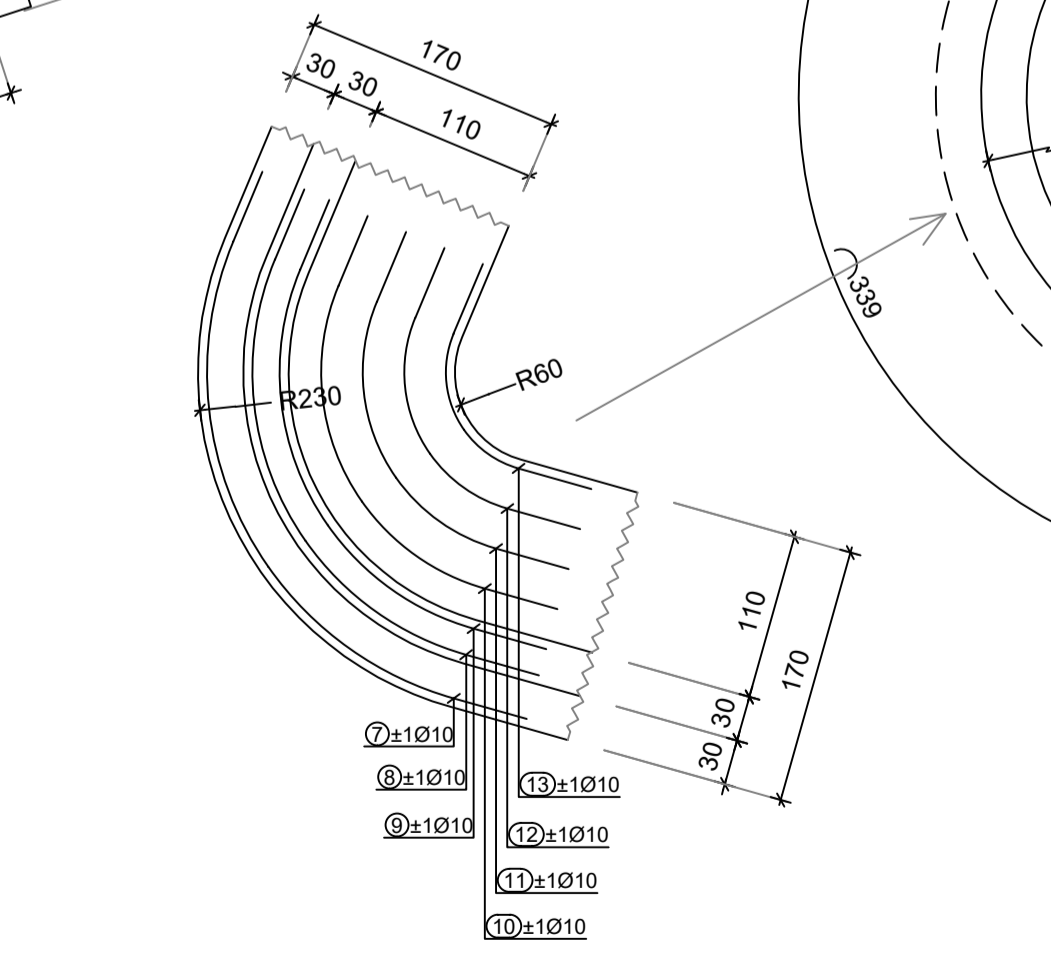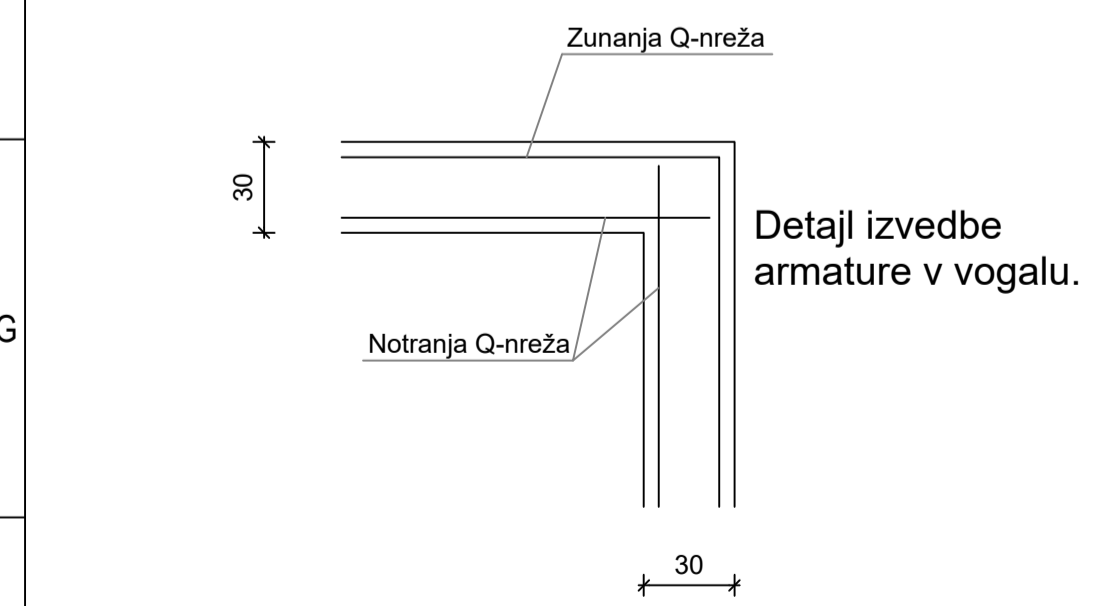

ARMATURA TEMELJNE PETE V RADIJU

RS, Ministrstvo za infrastrukturo Direkcija Republike Slovenije za infrastrukturo Hajdrihova ulica 2a, 1000 Ljubljana									
investitor:									
Savaprojekt, d.d., Cesta krških žrtev 59, 8270 Krško									
projektant:									
naziv gradnje: Rekonstrukcija ceste skozi Dol pri Hrastniku, na R1-221/1222 Hrastnik-Šmarjeta, od km 1.860 do km 2.400									
del gradnje:									
VP: Momir Bogdan, u.d.i.k.t. IZS G-2527									
VN: Luka Gramc, u.d.i.g. IZS G-4008									
SP: Eva Filipič, m.i.g. IZS G-4906									
ime prikaza: AB zid D4									
2 Načrt s področja gradbeništva									
2/2 - Načrt opomih in podpomih konstrukcij									
s.p. načrta:									
datum: merilo: št. načrta/prikaza: št. projekta: vrsta dok.: s.p. načrta: št. prikaza: št. lista: sprem:									
feb. 2025 1:50 SPK-2/2 19125-00 PZI 2/2 110 01 0									
Št. odsaka: Arhivska št.: Vrsta dokumentacije: Šifra orilov: Prostor za črtno kodo:									
1222 0029.00 004.2162 G.271.10									