AB ZID L2, L=36,3m
(pogled)

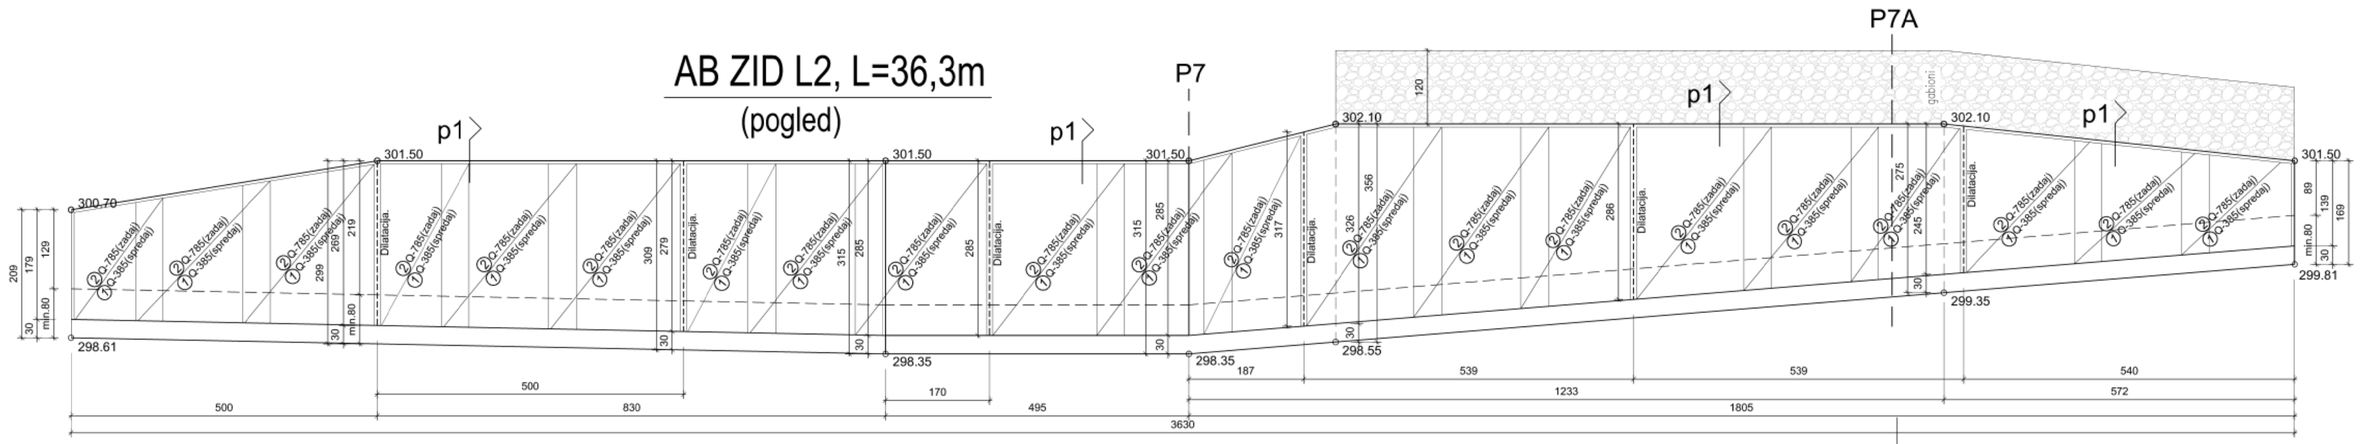

Palice poz.2 kakor tudi mreže se na mestih dilatacij prereže in odrezan kos uporabi v naslednji kampadi. Posamezne potrebne dolžine palic poz.2 se nareže na licu mesta iz celih palic(6m).

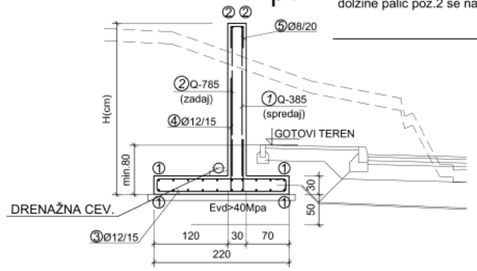

DETAJL DILATACIJE ZIDU

DILATACIJA POTEKA NA VSAKIH 5.0m
DILATIRA SE SAMO ZID

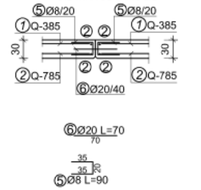

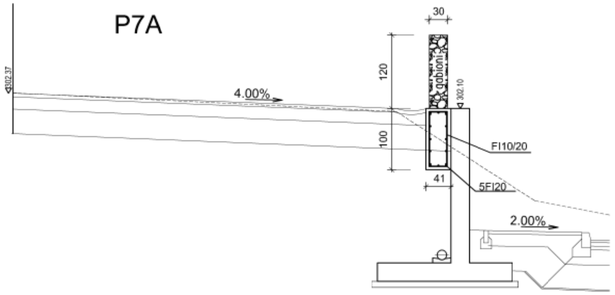

Zaščitni sloj betona je 5,0cm.

Beton: C25/35 (XC2 PV-I)...temeljna peta
C30/37 (XC4/XF3 PV-II).....zid

Kvaliteta armature je B500.

Armaturne palice se podaljšujejo s preklopom 50xØ palice.

Q-mreže je prečni preklop 3 okna (30cm).

AB ZID L2, L=36,3m
(tloris)

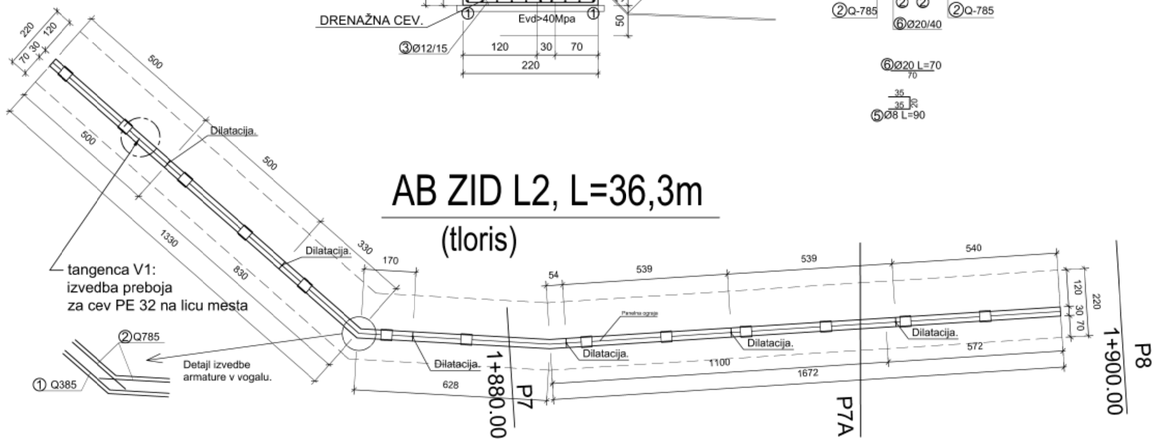

investitor:	RS, Ministrstvo za infrastrukturo Direkcija Republike Slovenije za infrastrukturo Hajdrihova ulica 2a, 1000 Ljubljana
projektant:	Savaprojekt, d.d., Cesta krških žrtev 59, 8270 Krško
naziv gradnje:	Rekonstrukcija ceste skozi Dol pri Hrastniku, na R1-221/1222 Hrastnik-Šmarjeta, od km 1.860 do km 2.400
del gradnje:	
V.P:	Momir Bogdan,u.d.i.k.I. IZS G-2527
V.N:	Luka Gramc, u.d.i.g IZS G-4008
S.P:	Eva Filipčič, m.i.g. IZS G-4906
ime prikaza:	AB zid L2 Armaturni načrt
s.p. načrta:	2 Načrt s področja gradbeništva 2/2 - Načrt opornih in podpornih konstrukcij

Ta načrt velja za popolnoma enakovredno tiskano verzijo

datum:	merilo:	št. načrta/prikaza:	št. projekta:	vrsta dok.:	s.p. nal.:	št. prikaza:	št. lista:	sprem.
feb. 2025	1:50	SPK-2/2	19125-00	PZI	2/2	103	01	0

Š. odseka:	Arhivska št.:	Vrsta dokumentacije:	Šifra prikaza:	Prostor za črtno kodo:
1222	0029.00	004.2162	G.271.03	

A2.1