AB ZID L3, L=43,4m

(pogled)

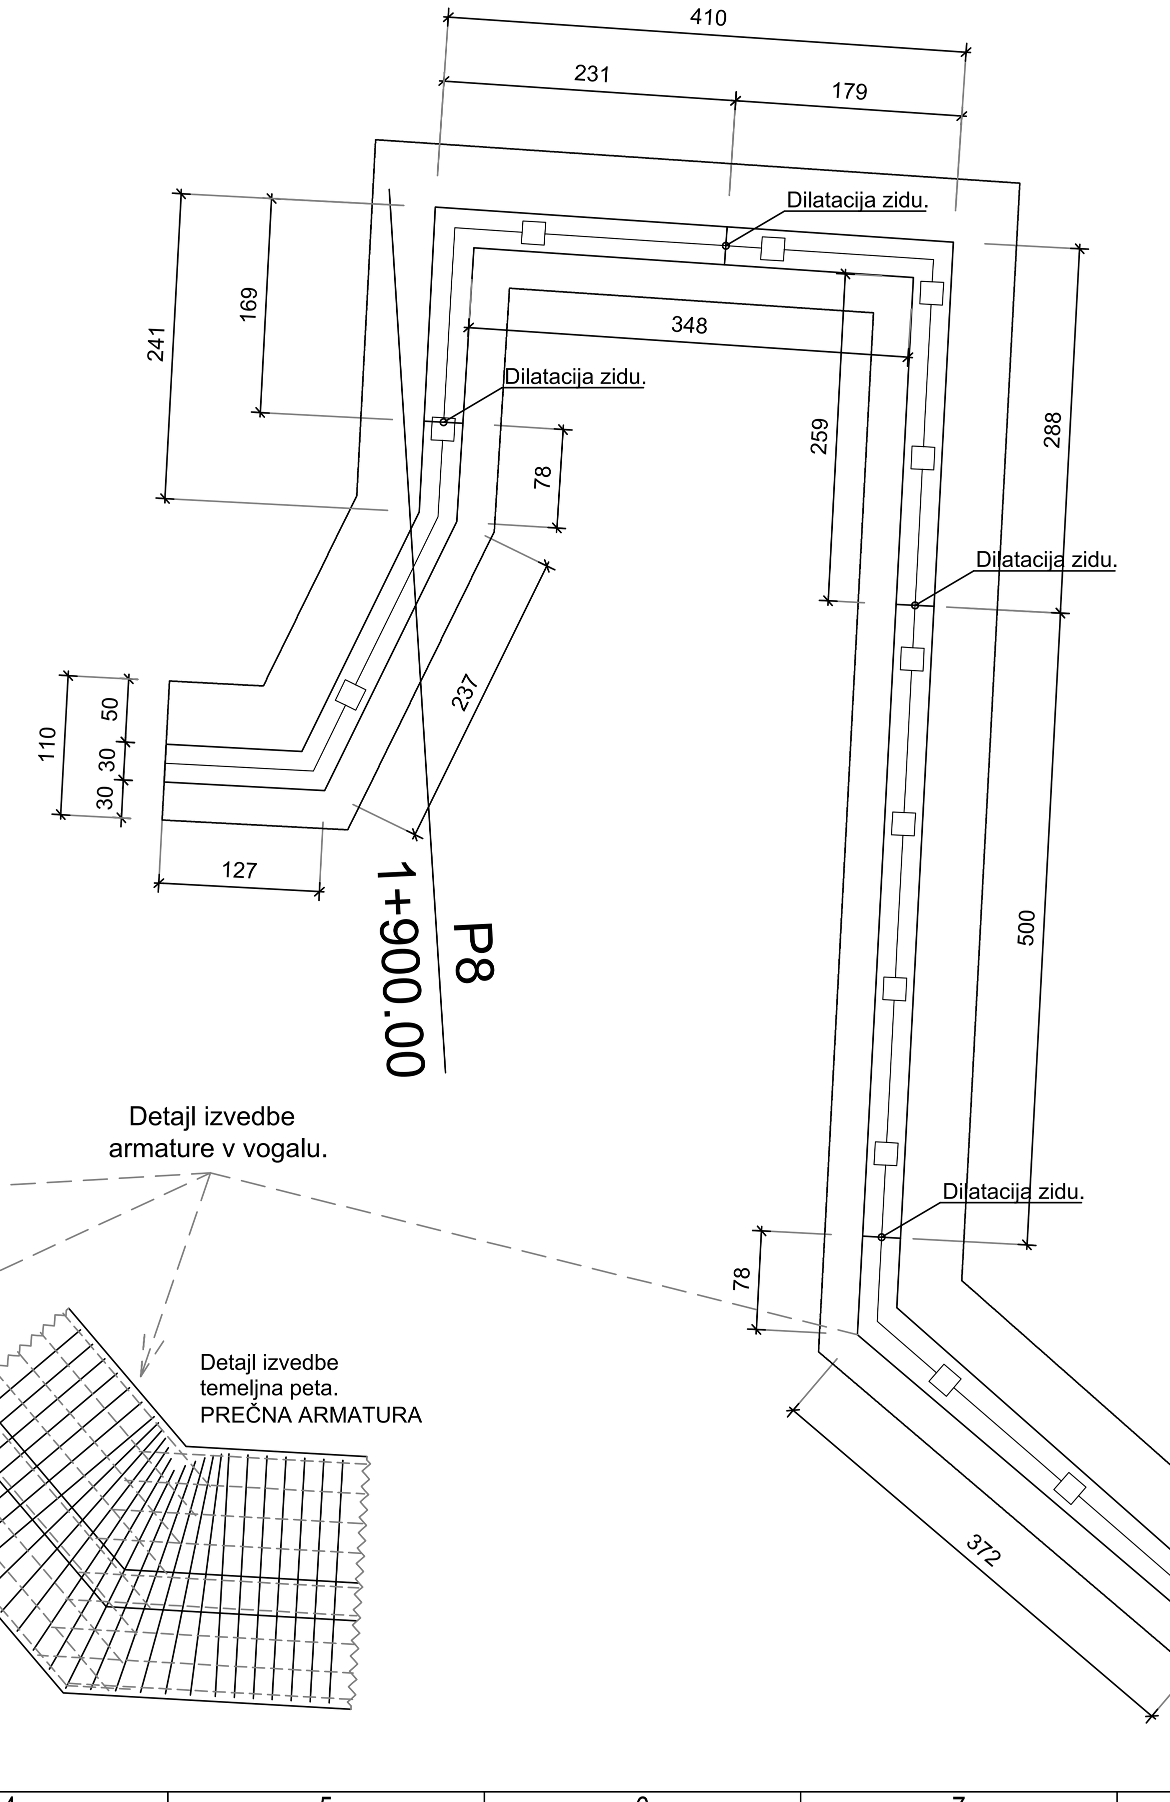

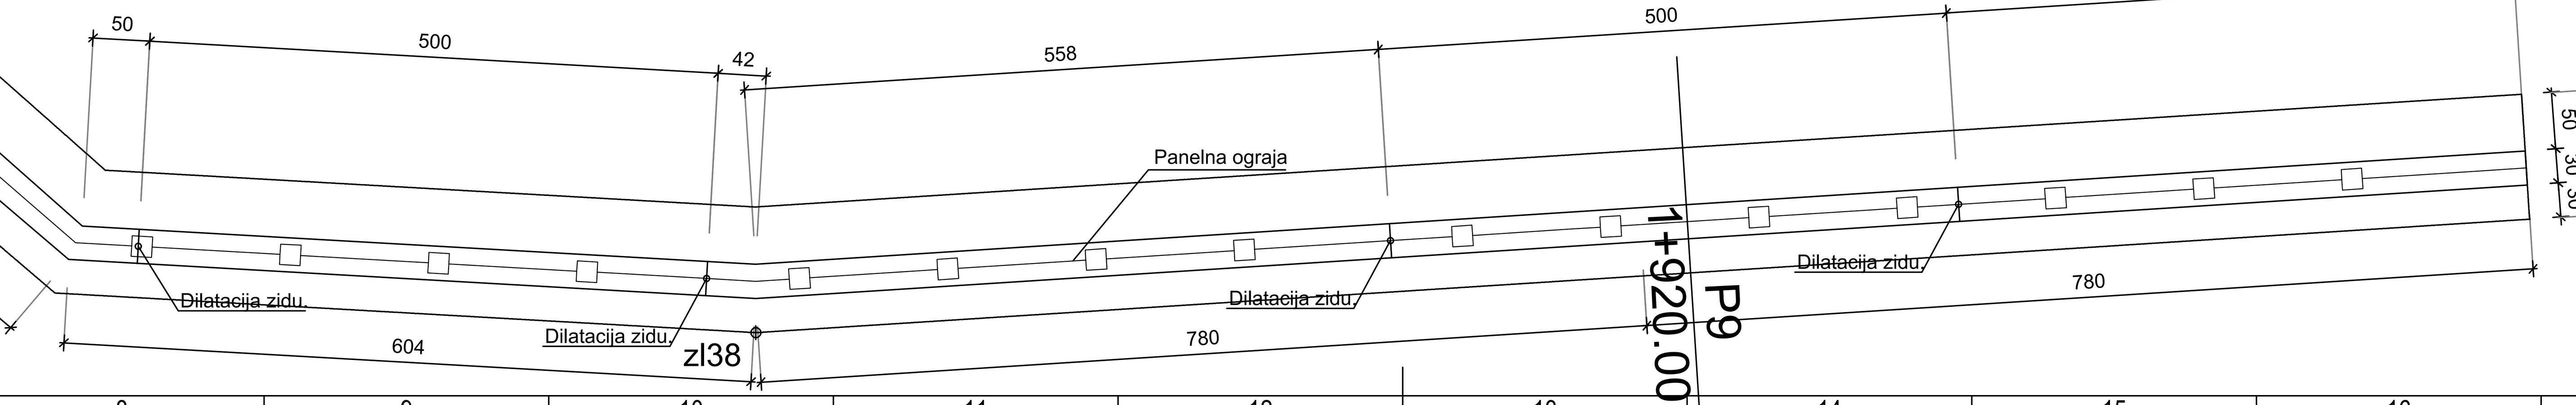

AB ZID L3, L=43.4m

(tloris)

p1

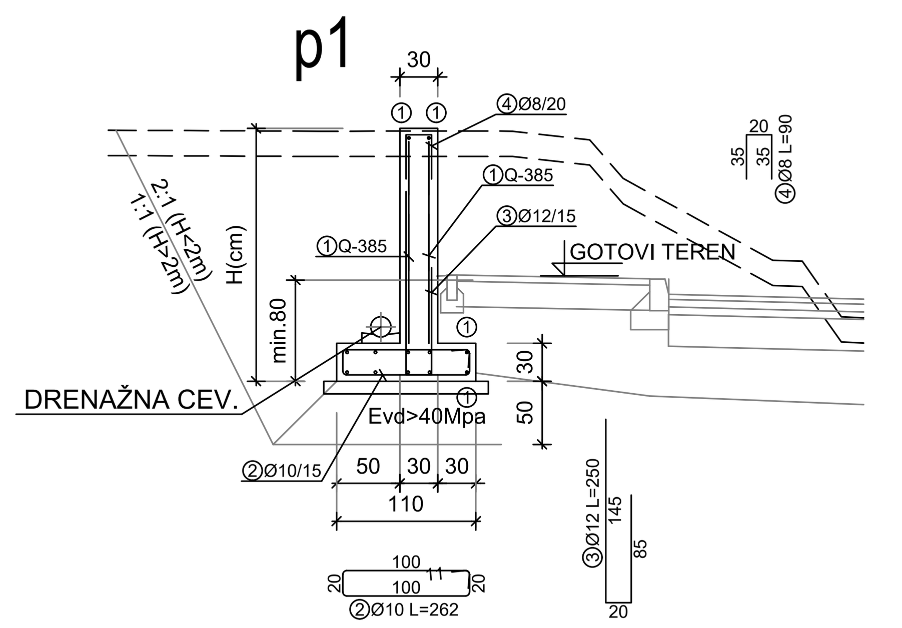

Palice poz.1 kakor tudi mreže se na mestih dilatacij prereže in odrezan kos uporabi v naslednji kampadi. Posamezne potrebne dolžine palic poz.1 se nareže na licu mesta iz celih palic(6m).

①Ø10 L=600

600

DETAJL DILATACIJE ZIDU

DILATACIJA POTEKA NA VSAKIH 5.0m

DILATIRA SE SAMO ZID

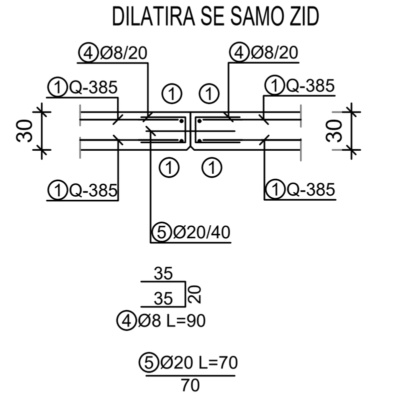

Detajl izvedbe armature v vogalu.

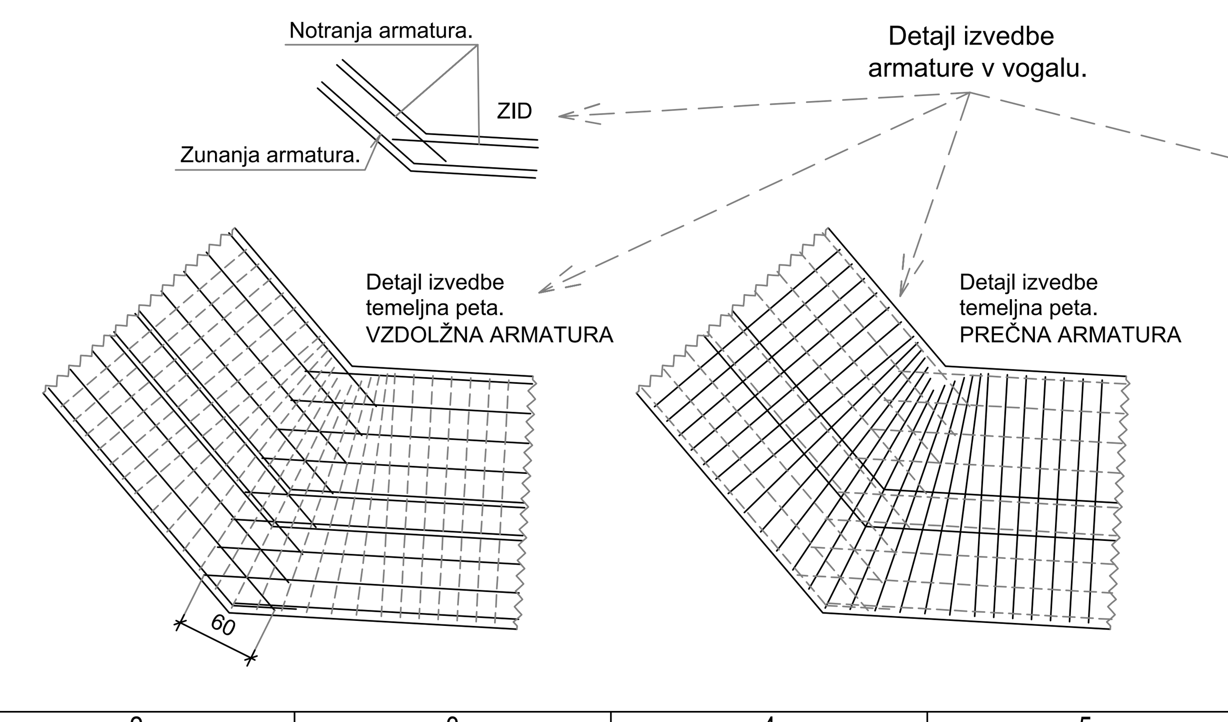

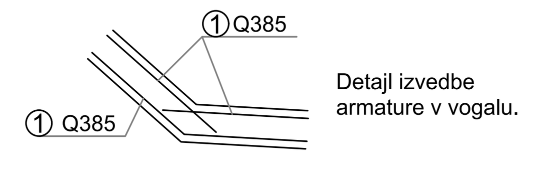

Zaščitni sloj betona je 5,0cm..

Beton: C25/35 (XC2 PV-I)...temeljna peta
C30/37 (XC4/XF3 PV-II)......zid

Kvaliteta armature je B500.

Armaturne palice se podaljšujejo s preklopom 50xØ palice.

Q-mreže je prečni preklop 3 okna (30cm).

investitor:	RS, Ministrstvo za infrastrukturo Direkcija Republike Slovenije za infrastrukturo Hajdrihova ulica 2a, 1000 Ljubljana
projektant:	Savaprojekt, d.d., Cesta krških žrtev 59, 8270 Krško
naziv gradnje:	Rekonstrukcija ceste skozi Dol pri Hrastniku, na R1-221/1222 Hrastnik-Šmarjeta, od km 1.860 do km 2.400
del gradnje:	
VP:	Momir Bogdan,u.d.i.k.t. IZS G-2527
VN:	Luka Gramc, u.d.i.g IZS G-4008
SP:	Eva Filipčič, m.i.g. IZS G-4906
ime prikaza:	AB zid L3 Armaturni načrt
s.p. načrta:	2 Načrt s področja gradbeništva 2/2 - Načrt opornih in podpornih konstrukcij

datum:	merilo:	št. načrta/prikaza:	št. projekta:	vrsta dok.:	s.p. nač.:	št. prikaza:	št. lista:	sprem.:
feb. 2025	1:50	SPK-2/2	19125-00	PZI	2/2	104	01	0

Št. odseka:	Arhivska št.:	Vrsta dokumentacije::	Šifra priloge:	Prostor za črtno kodo:
1222	0029.00	004.2162	G.271.04	

Ta načrt velja za pogodbeno določene namene.

A2.0