AB ZID L4.2, L=21,6m

(pogled)

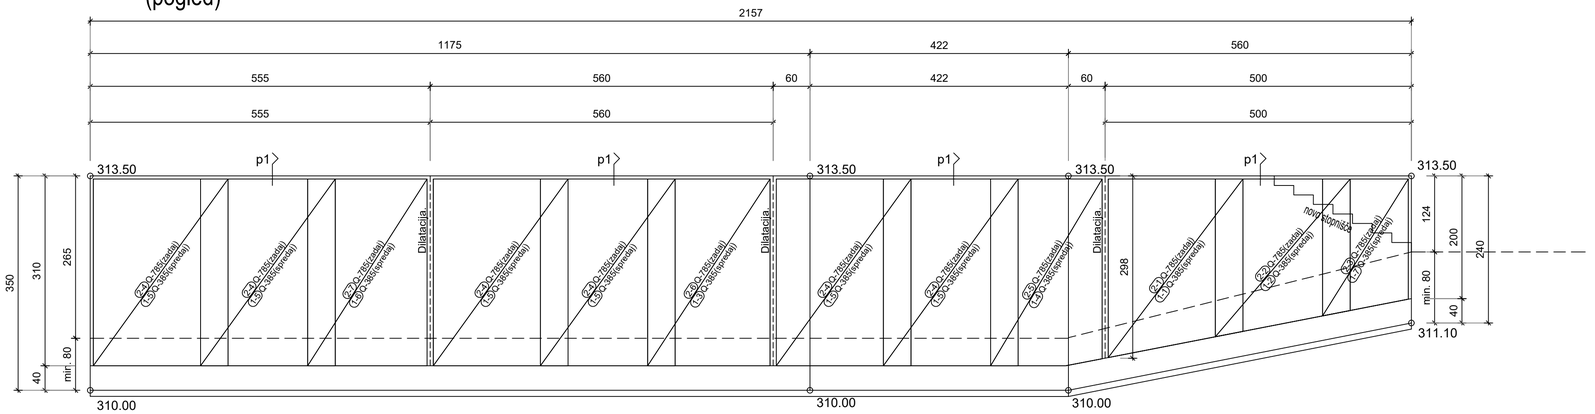

p1

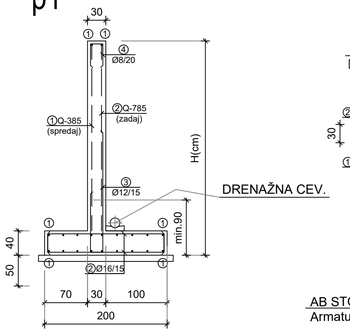

DETAJL DILATACIJE ZIDU

DILATACIJA POTEKA NA VSAKIH 5.0m
DILATIRA SE SAMO ZID

Palice poz.1 kakor tudi mreže se na mestih dilatacij prereže in odrezan kos uporabi v naslednji kampadi. Posamezne potrebne dolžine palic poz.1 se nareže na licu mesta iz celih palic(6m).

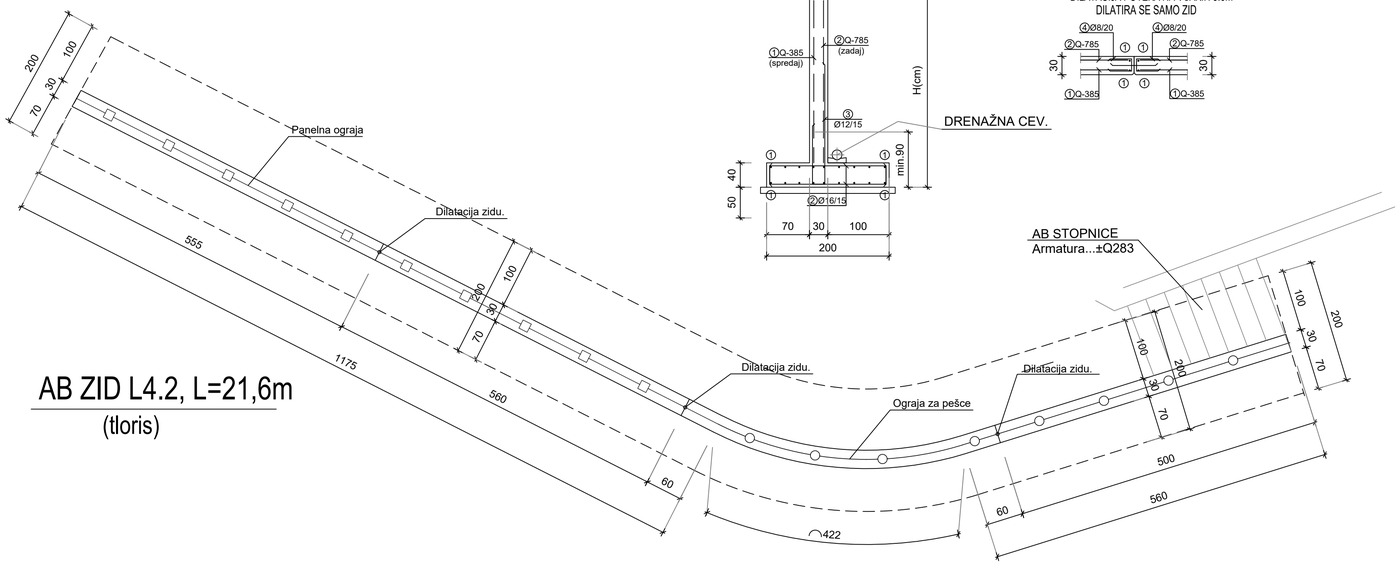

AB ZID L4.2, L=21,6m

(tloris)

Zaščitni sloj betona je 5,0cm..

Beton: C25/35 (XC2 PV-I)...temeljna peta
C30/37 (XC4/XF3 PV-II).....zid

Kvaliteta armature je B500.

Armaturne palice se podaljšujejo s preklopom 50xØ palice.

Q-mreže je prečni preklop 3 okna (30cm).

investitor: RS, Ministrstvo za infrastrukturo
Direkcija Republike Slovenije za infrastrukturo
Hajdrihova ulica 2a, 1000 Ljubljana

projektant: Savaprojekt, d.d.,
Cesta krških žrtev 59,
8270 Krško

naziv gradnje: Rekonstrukcija ceste skozi Dol pri Hrastniku, na R1-221/1222 Hrastnik-Šmarjeta, od km 1.860 do km 2.400

del gradnje:

VP:	Momir Bogdan,u.d.i.k.t.	IZS G-2527
VN:	Luka Gramc, u.d.i.g.	IZS G-4008
SP:	Eva Filipčič, m.i.g.	IZS G-4906

ime prikaza: AB zid L4.2

s.p. načrta: 2 Načrt s področja gradbeništva
2/2 - Načrt opornih in podpornih konstrukcij

datum:	merilo:	št. načrta/prikaza:	št. projekta:	vrsta dok.:	s.p. nač.:	št. prikaza:	št. lista:	sprem.
feb. 2025	1:50	SPK-2/2	19125-00	PZI	2/2	107	01	0

Šif. odseka:	Arhivska št.:	Vrsta dokumentacije:	Oznaka priloge:	Projektor za črtno kodo:
1222	0029.00	004.2162	G.271.07	

Ta načrt velja za pooblaščeno dovoljene namene.

A2.1