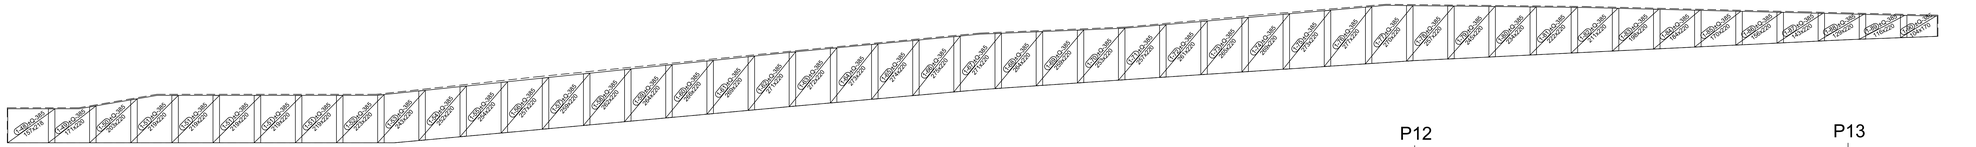

AB ZID L4, L=89,2m
(pogled)

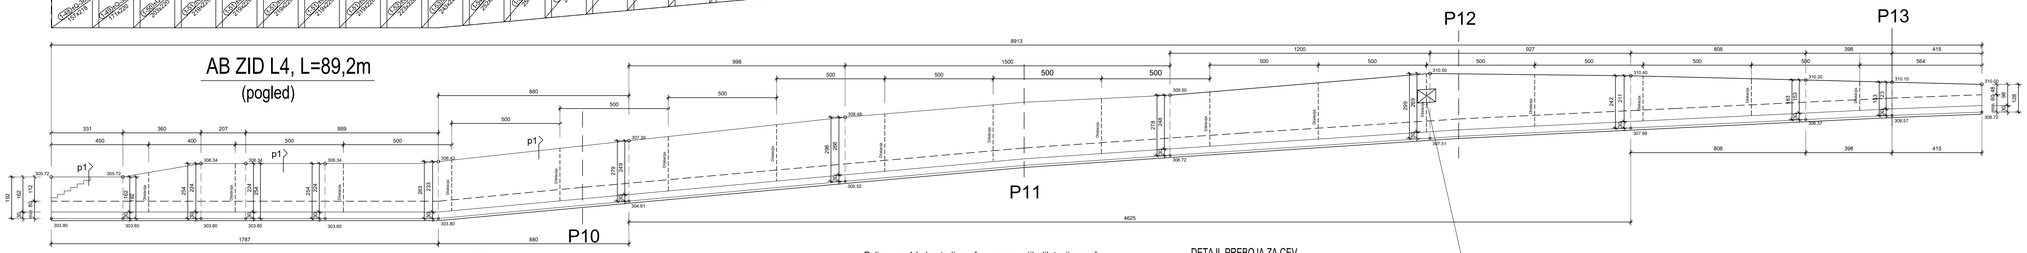

Palice poz.1 kakor tudi mreže se na mestih dilatacij prereže in odrezan kos uporabi v naslednji kampadi. Posamezne potrebne dolžine palic poz.1 se nareže na licu mesta iz celih palic(6m).

tangenca P1:
prekinitev zida do 40 cm pod terenom v širini 60cm
za izvedbo prehoda plinovodne cevi PE125

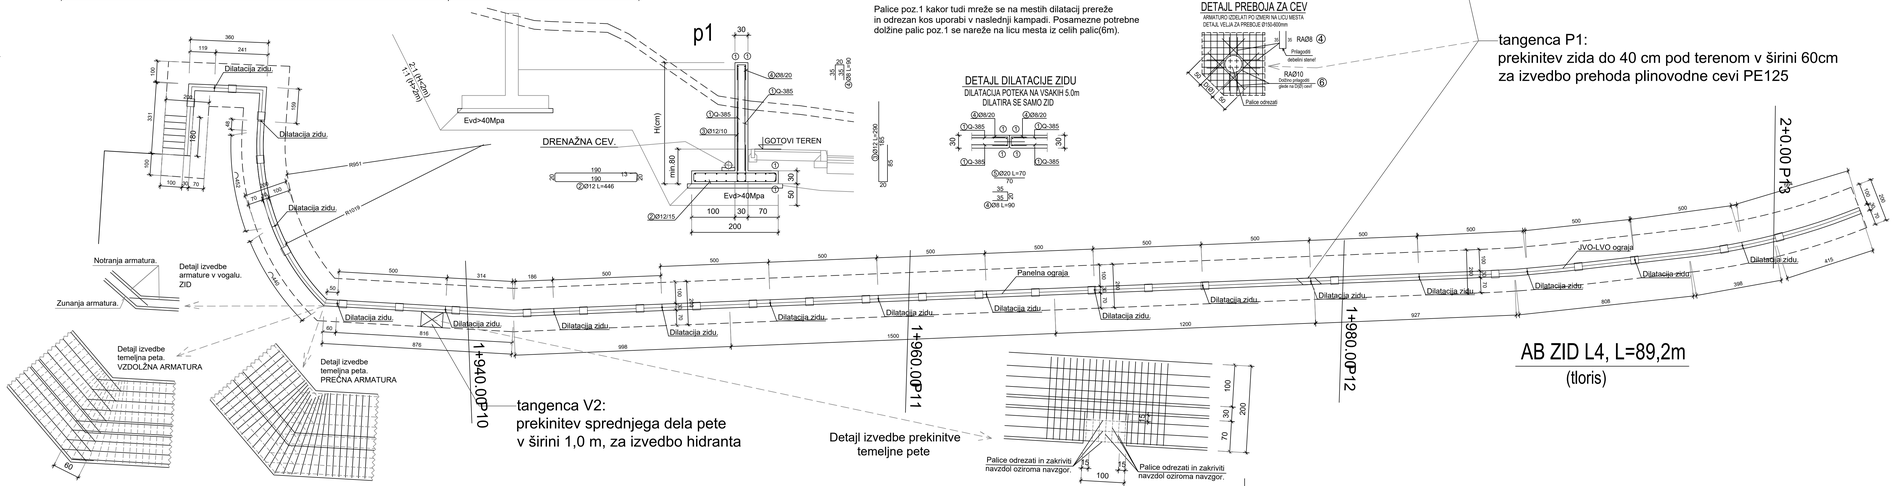

AB ZID L4, L=89,2m
(tloris)

Zaščitni sloj betona je 5,0cm..
Beton: C25/35 (XC2 PV-I)...temeljna peta
C30/37 (XC4/XF3 PV-II).....zid
Kvaliteta armature je B500.
Armaturne palice se podaljšujejo s preklopom 50xØ palice.
Q-mreže je prečni preklop 3 okna (30cm).

investitor:	RS, Ministrstvo za infrastrukturo Direkcija Republike Slovenije za infrastrukturo Hajdrihova ulica 2a, 1000 Ljubljana										
projektant:	Savaprojekt, d.o.o., Cesta krških žrtev 59, 8270 Krško										
načrt gradnje:	Rekonstrukcija ceste skozi Dol pri Hrastniku, na R1-221/1222 Hrastnik-Šmarjeta, od km 1.860 do km 2.400										
del gradnje:											
VP:	Monte Bogdan,u.d.i.k.t.	IZS G-2527									
VN:	Luka Gramc, u.d.i.g.	IZS G-4038									
SP:	Eva Filipčič, m.i.g.	IZS G-4906									
ime prikaza:	AB zid L4 Armaturni načrt										
št. načrta:	2 Načrt s področja gradbeništva 2/2 - Načrt opornih in podpornih konstrukcij										
datum:	merilo:			št. načrta/prikaza:		št. projekta:	vrsta dok.:	s.p. nač.:	št. prikaza:	št. lista:	sprem.
	feb. 2025	1:50		SPK-2/2		19125-00	PZI	2/2	105	01	0
ID projekta	Številka G			Oznaka dokumentacije				Področje			
1222	0029.00		004.2162		G.271.05						

Prostor za žig in podpis odgovorne osebe projektanta

A2.0