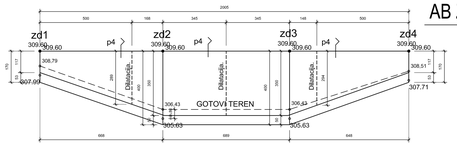

AB ZID D1, L=20,0m
(pogled)

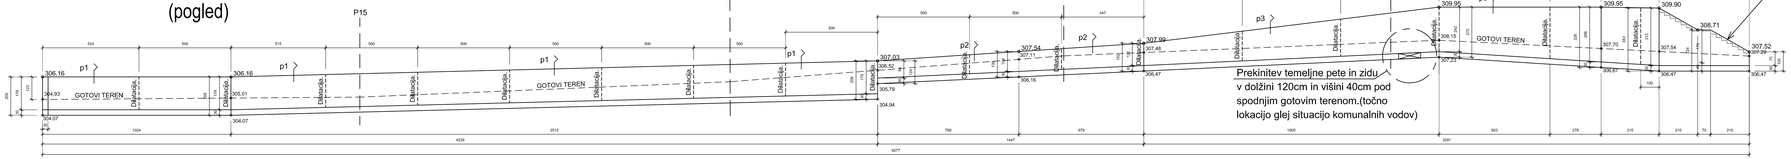

AB ZID D1a, L=92,8m
(pogled)

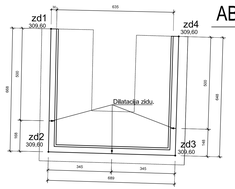

AB ZID D1, L=20,0m
(tloris)

Detajl izvedbe

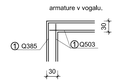

AB ZID D1a, L=92,8m
(tloris)

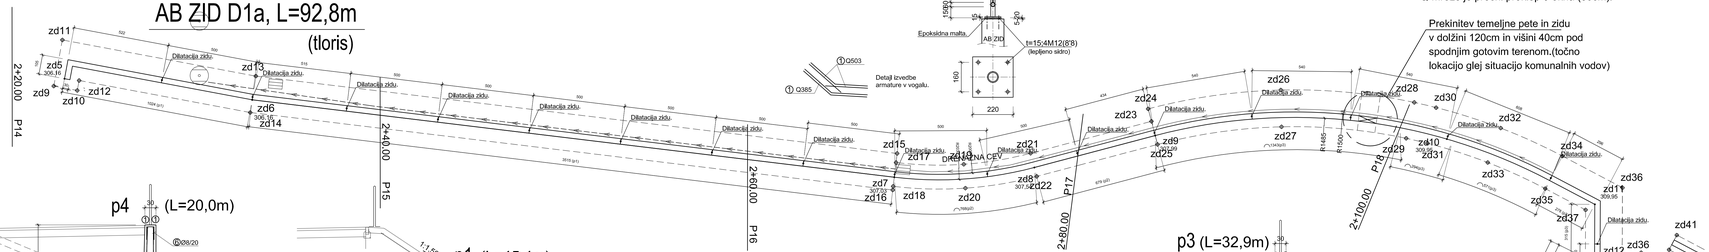

Palice poz.1 kakor tudi mreže se na mestih dilatacij prereže in odrezan kos uporabi v naslednji kampadi. Posamezne potrebne dolžine palic poz.1 se nareže na licu mesta iz celih palic(6m).

DETAJL DILATACIJE ZIDU
DILATACIJA POTEKA NA VSAKIH 5,0m
DILATIRA SE SAMO ZID

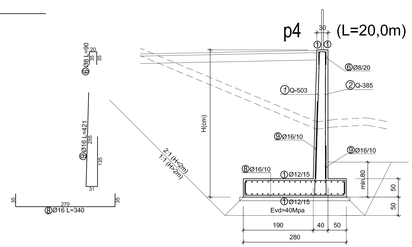

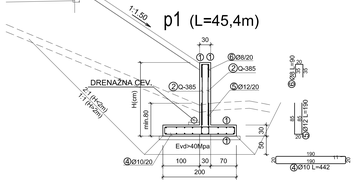

DETAJL DILATACIJE ZIDU
DILATACIJA POTEKA NA VSAKIH 5,0m
DILATIRA SE SAMO ZID

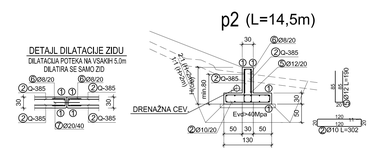

DETAJL DILATACIJE ZIDU
DILATACIJA POTEKA NA VSAKIH 5,0m
DILATIRA SE SAMO ZID

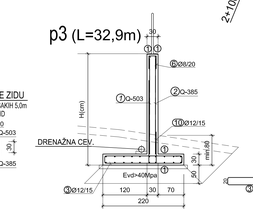

DETAJL PRITRDITVE OGRAJE

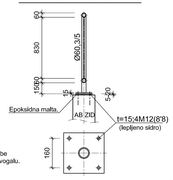

Zaščitni sloj betona je 5,0cm.

Beton: C30/37 (XC2 PV-I)...temeljna peta
C30/37 (XC4/XF3 PV-II).....zid
Kvaliteta armature je B500.
Armaturne palice se podaljšujejo s preklopom 50xØ palice.
V enem prerezu se lahko podljšuje max. 50% palic.
Q-mreže je prečni preklop 3 okna (30cm).

investitor:	RS, Ministrstvo za infrastrukturo Direkcija Republike Slovenije za infrastrukturo Hajdrihova ulica 2a, 1000 Ljubljana
izvajalec:	Savaprojekt, d.d., Cesta kokrških žrtev 59, 8270 Krško
projektant:	SAVAPROJEKT KRŠKO Cesta kokrških žrtev 59 8270 Krško
naziv projekta:	Rekonstrukcija ceste skozi Dol pri Hrastniku, na R1-221/1222 Hrastnik-Šmarjeta, od km 1,860 do km 2,400
del projekta:	
SP:	Marek Bogdan,u.i.G.I. ; IZS G-2037
KN:	Luka Grasic, u.i.G.g. ; IZS G-4458
SP:	Eva Filipčič, m.i.g. ; IZS G-4496
zna. projekta:	AB zid D1 in D1a
	Armaturni načrt
	2 Načrt s področja gradbeništva
t.p. načrta:	2.2 – Načrt opornih in podpornih konstrukcij

datum:	merilo:	št. mape/skupaj:	št. projekta:	vrsta dok.:	t.p. štev.:	št. priloge:	št. faze:	spremb.:
feb. 2025	1:50	SPK-2/2	15/125-K0	PZI	2/2	108	01	0

št. projekta:	mapa št.:	zap. št. mape:	del projekta:	Predor za Mlino kolo
1222	0029.00	004.2162	G.271.08	