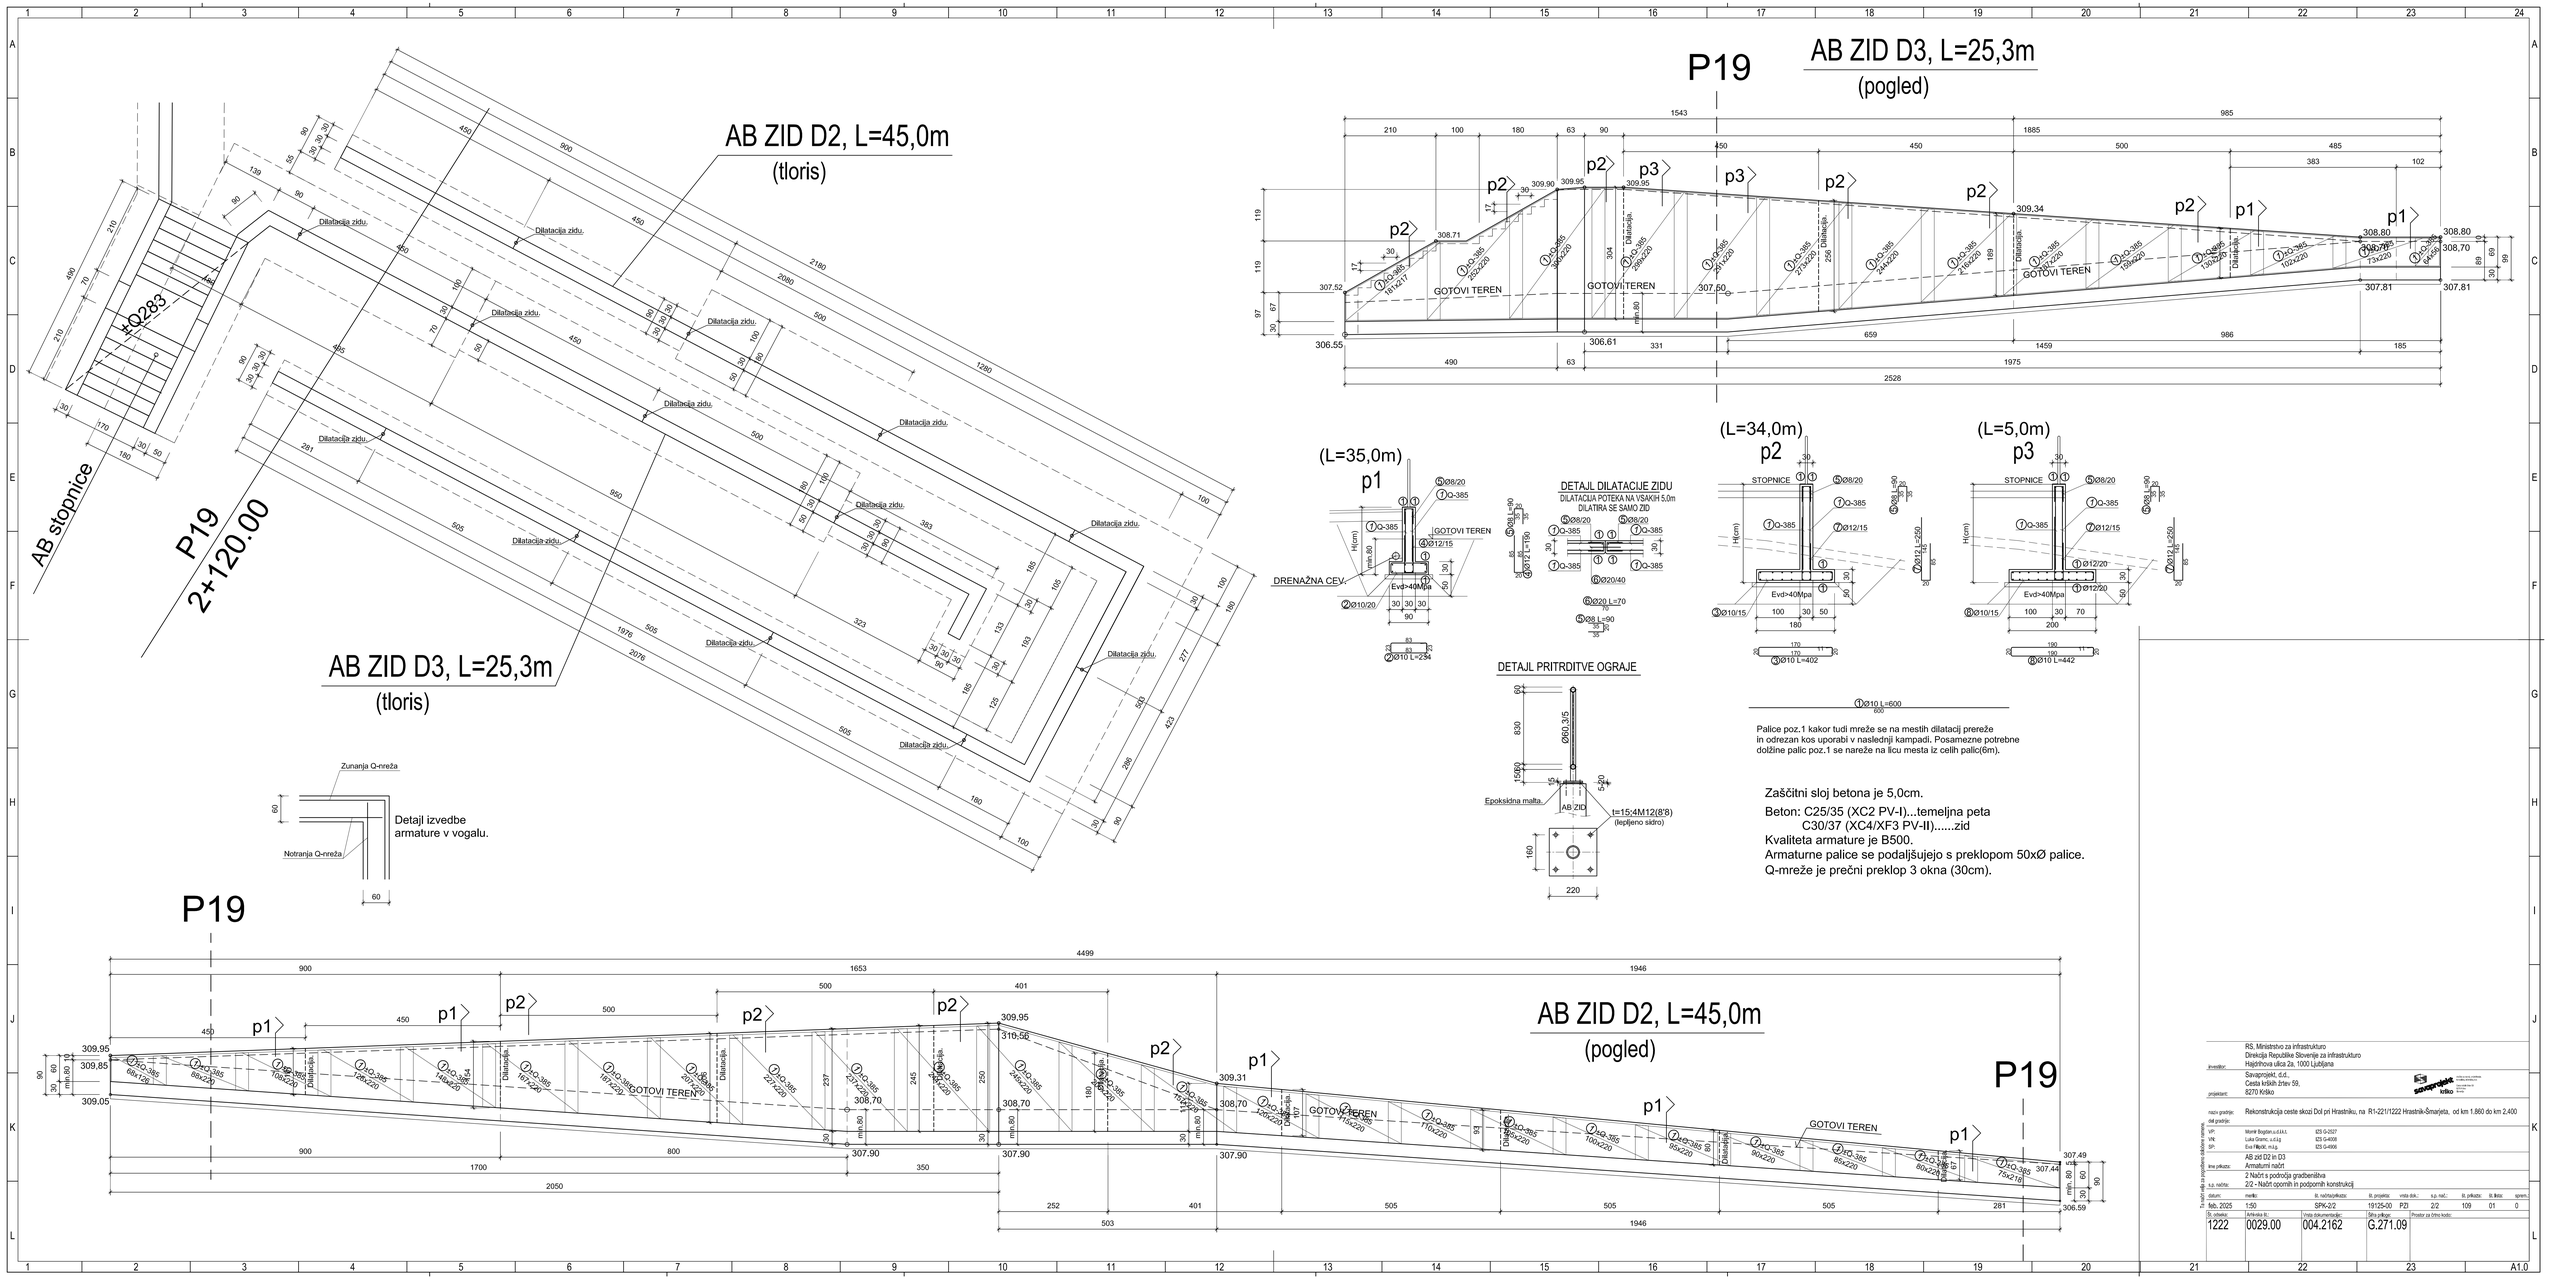
AB ZID D2, L=45,0m
(tloris)
AB ZID D3, L=25,3m
(tloris)
AB stopnice
P19
2+120.00
Dilatacija zidu.
Zunanja Q-mreža
Notranja Q-mreža
Detajl izvedbe armature v vogalu.
P19
AB ZID D3, L=25,3m
(pogled)
GOTOVI TEREN
(L=35,0m)
p1
DRENAŽNA CEV
DETAJL DILATACIJE ZIDU
DILATACIJA POTEKA NA VSAKIH 5,0m
DILATIRA SE SAMO ZID
(L=34,0m)
p2
(L=5,0m)
p3
STOPNICE
DETAJL PRITRDITVE OGRAJE
Epoksidna malta
AB ZID
t=15:4M12(8'8)
(lepljeno sidro)
Palice poz.1 kakor tudi mreže se na mestih dilatacij prereže in odrezan kos uporabi v naslednji kampadi. Posamezne potrebne dolžine palic poz.1 se nareže na licu mesta iz celih palic(6m).
Zaščitni sloj betona je 5,0cm.
Beton: C25/35 (XC2 PV-I)...temeljna peta
C30/37 (XC4/XF3 PV-II).....zid
Kvaliteta armature je B500.
Armaturne palice se podaljšujejo s preklopom 50xØ palice.
Q-mreže je prečni preklop 3 okna (30cm).
P19
AB ZID D2, L=45,0m
(pogled)
GOTOVI TEREN
P19
RS, Ministrstvo za infrastrukturo
Direkcija Republike Slovenije za infrastrukturo
Hajdrihova ulica 2a, 1000 Ljubljana
investitor:
Savaprojekt, d.d.,
Cesta krških žrtev 59,
8270 Krško
projektant:
naziv gradnje: Rekonstrukcija ceste skozi Dol pri Hrastniku, na R1-221/1222 Hrastnik-Šmarjeta, od km 1.860 do km 2,400
del gradnje:
VP: Marek Bogdan,u.d.i.k.t. IZS G-2527
VR: Luka Gramc, u.d.g. IZS G-4008
SP: Eva Filipič, m.i.g. IZS G-4906
AB zid D2 in D3
Armaturni načrt
2 Načrt s podrobja gradbeništva
2/2 - Načrt opornih in podpornih konstrukcij
datum: feb. 2025
merilo: 1:50
SPK-2/2
19125-00
PZI
2/2
109
01
0
1222
0029.00
004.2162
G.271.09
A1.0