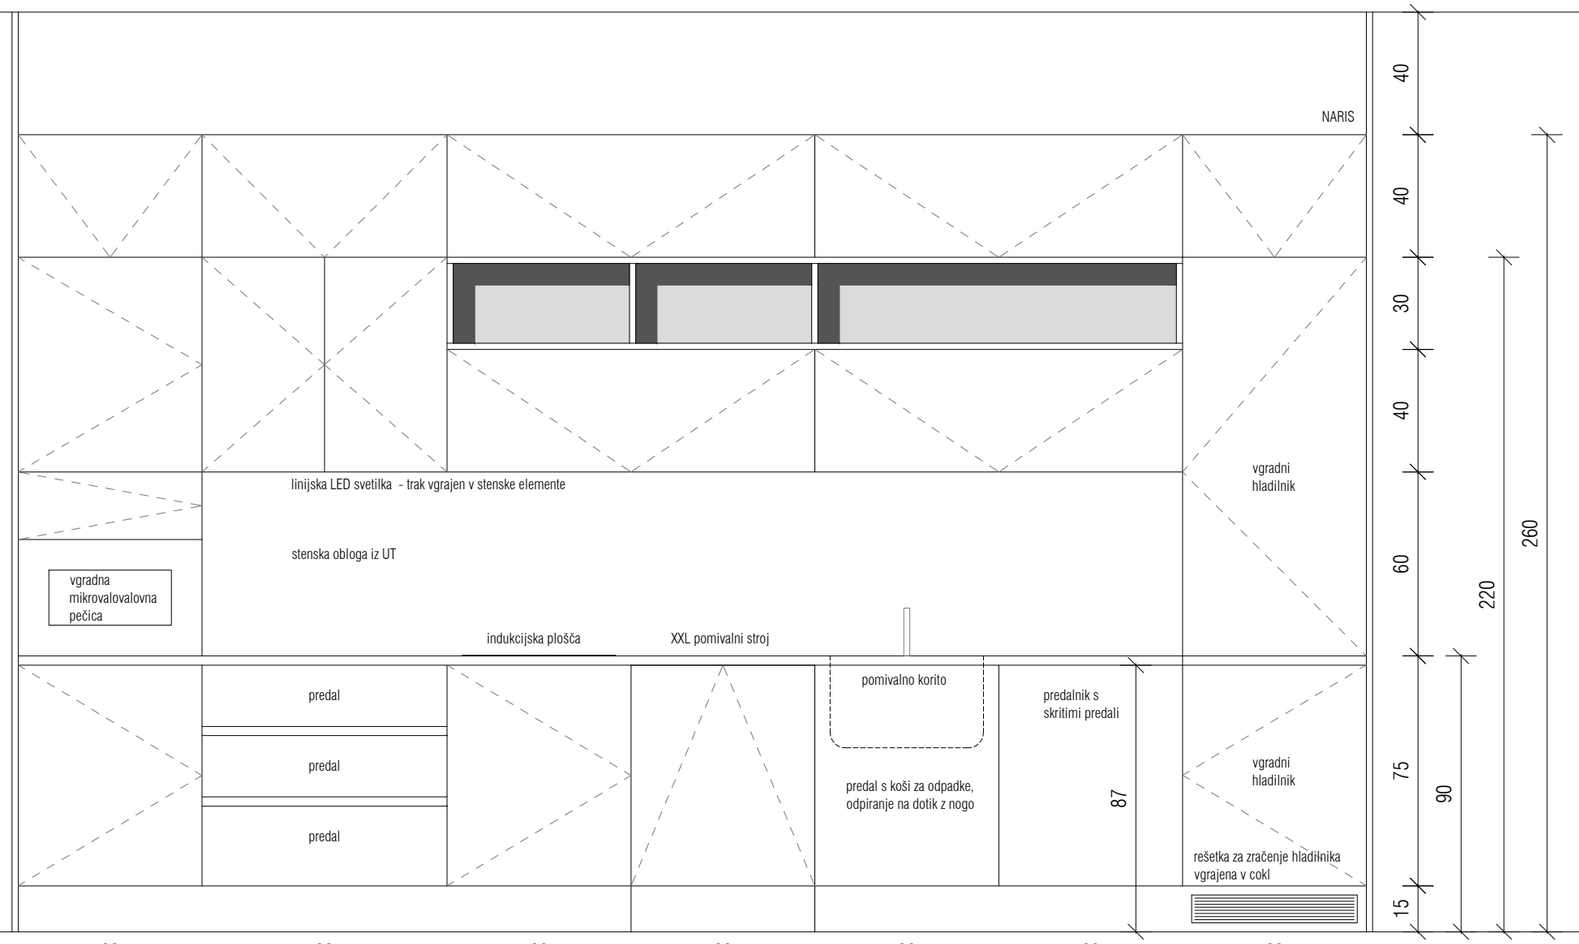

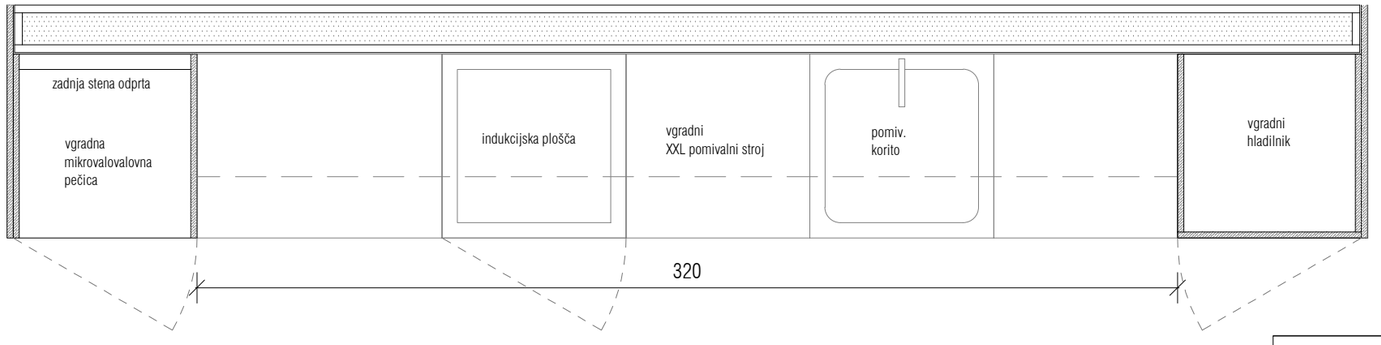

OPIS: P_ČK1 - čajna kuhinja sestavljena iz pulta, popultnih elementov, stranskih visokih elementov ter stenskih omaric ter stranske obloge obojestransko

PODROBNEJŠI OPIS SE NAHAJA NA STRANI 02.3 !

SPLOŠNO

Izvajalec je dolžan preveriti vse vgradne mere pred izvedbo in uskladiti vse predpriprave za montažo elementov opreme.
Dobavitelj dostavi vse vzorce materialov, barv in pohištva pred naročilom v potrditev investitorju in projektantu!
Kvaliteta vgrajenih materialov mora biti skladna s splošnim opisom za notranjo opremo v tekstualnem delu projekta!
Izvrtine za nastavljive višine polic izdelati osno na 5 cm po celotni višini korpusa.
Oprema ima na stiku s steno in stropom vedno 20 mm senčno fugo, ki je zaprta z letvijo v enaki obdelavi kot oprema (proti steni iz UT, proti stropu iveral), vsi notranji korpusi (brez vidnih stranic) in notranje police ter hrbtišča so v beli barvi.
V ceni so upoštevani vsi izrezi za naprave, korita, inštalacije in vtičnice.
Visoke omare morajo biti poravnane z zgornjim robom vrat. Premeriti na licu mesta in prilagoditi opremo!
Na mestih, kjer so predelne stene z visečimi/obešenimi omaricami, je potrebno predelno steno ojačati.
Vse mere kontrolirati na mestu samem.
Veljajo izključno izpisane kote - me meri po načrtu.
Spremembe in dopolnitve projektov so možne le s pristankom projektantov.

PLAN B

plan b d.o.o.
arhitekturni biro
Gregorčičeva 21/b
2000 Maribor, slo

plan b d.o.o.
arhitekturni biro
Mesarska cesta 4e
1000 Ljubljana, slo

tel.: +386 (0)2 25 01 956
fax.: +386 (0)2 25 01 957
email: info@planb.si
url: www.planb.si

naročnik	UKC Ljubljana		
naziv gradnje	UREDITEV PROSTOROV ZA OSEBJE - IPP DTS, TRAKT G1, 1. KLET	št. projekta/št. načrta	2313/2023
vrsta načrta	1 - NAČRT OPREME	merilo	1:20
risba	P_ČK1 čajna kuhinja	št. lista	03.1

Nepooblaščeno razmnoževanje ali uporaba posameznih načrtov brez soglasja projektivnega podjetja ni dovoljeno in se obravnava v skladu z Zakonom o avtorskih pravicah!