

OPIS: P_G 4 - garderobne omarice z dvema prekatoma (dve garderobni mesti v Z obliki


POZICIJA: skupni prostor

SKUPNA DIMENZIJA (Š / V / G):
440 x 212 x 50 cm (11 omaric)

KORPUSI: iveral 20 mm, robovi obdelani z 1 mm ABS nalimki, police: iveral 20 mm, robovi obdelani z ABS nalimki

Celotno okovje je predvideno iz nerjavečega jekla, 2 x obešalno kljukico na omarico. Vključeni izrezi na vratcah za prezračevanje. V omarice je izvesti zaklepanje. Omarico je opremiti s številko.

Fronte: 20 mm UT, vsi robovi so zaščiteni z ABS nalimki.

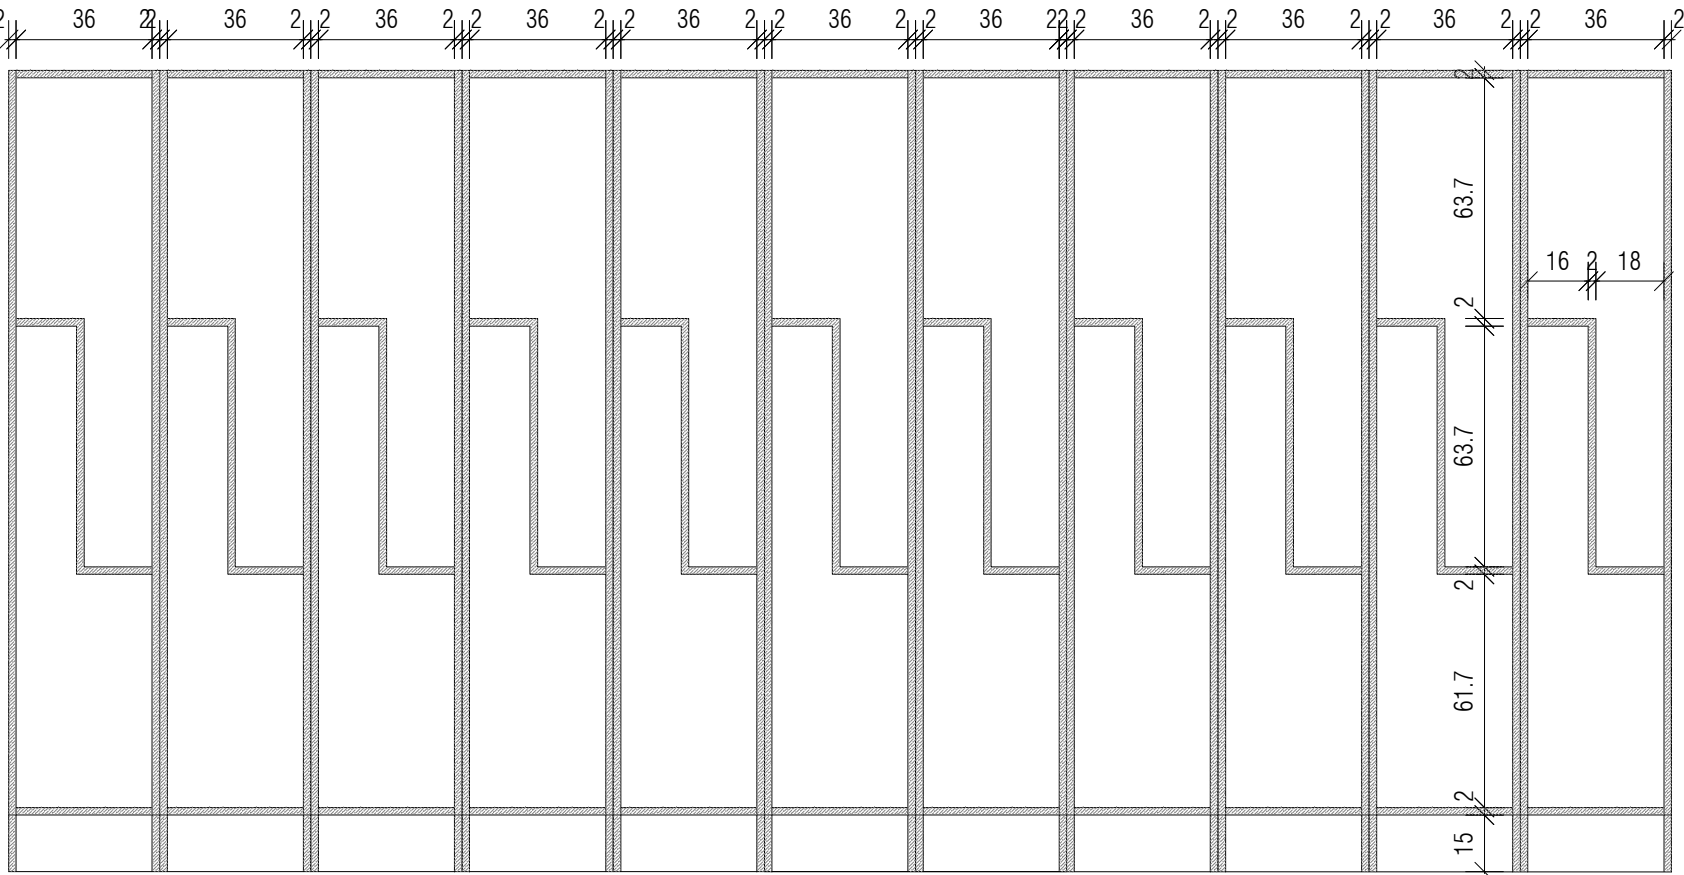

SPLOŠNO
Izvajalec je dolžan preveriti vse vgradne mere pred izvedbo in uskladiti vse predpriprave za montažo elementov opreme.
Dobavitelj dostavi vse vzorce materialov, barv in pohištva pred naročilom v potrditev investitorju in projektantu!
Kvaliteta vgrajenih materialov mora biti skladna s splošnim opisom za notranjo opremo v tekstualnem delu projekta!
Izvrtnine za nastavljive višine polic izdelati osno na 5 cm po celotni višini korpusa.
Oprema ima na stiku s steno in stropom vedno 20 mm senčno fugo, ki je zaprta z letvijo v enaki obdelavi kot oprema (proti steni iz UT, proti stropu iveral), vsi notranji korpusi (brez vidnih stranic) in notranje police ter hrbtišča so v beli barvi.
V ceni so upoštevani vsi izrezi za naprave, korita, inštalacije in vtičnice.
Visoke omare morajo biti poravnane z zgornjim robom vrat. Premeriti na licu mesta in prilagoditi opremo! Na mestih, kjer so predelne stene z visečimi/obešenimi omaricami, je potrebno predelno steno ojačati.
Vse mere kontrolirati na mestu samem.
Veljajo izključno izpisane kote - me meri po načrtu.
Spremembe in dopolnitve projektov so možne le s pristankom projektantov.

<div>PLAN★B</div>	plan b d.o.o. arhitekturni biro Gregorčičeva 21/b 2000 Maribor, slo	plan b d.o.o. arhitekturni biro Mesarska cesta 4e 1000 Ljubljana, slo	tel.: +386 (0)2 25 01 956 fax.: +386 (0)2 25 01 957 email: info@planb.si url: www.planb.si	
	naročnik	UKC Ljubljana		
naziv gradnje			št. projekta/št. načrta	2313/2023
vrsta načrta			merilo	1:20
risba			št. lista	07.4