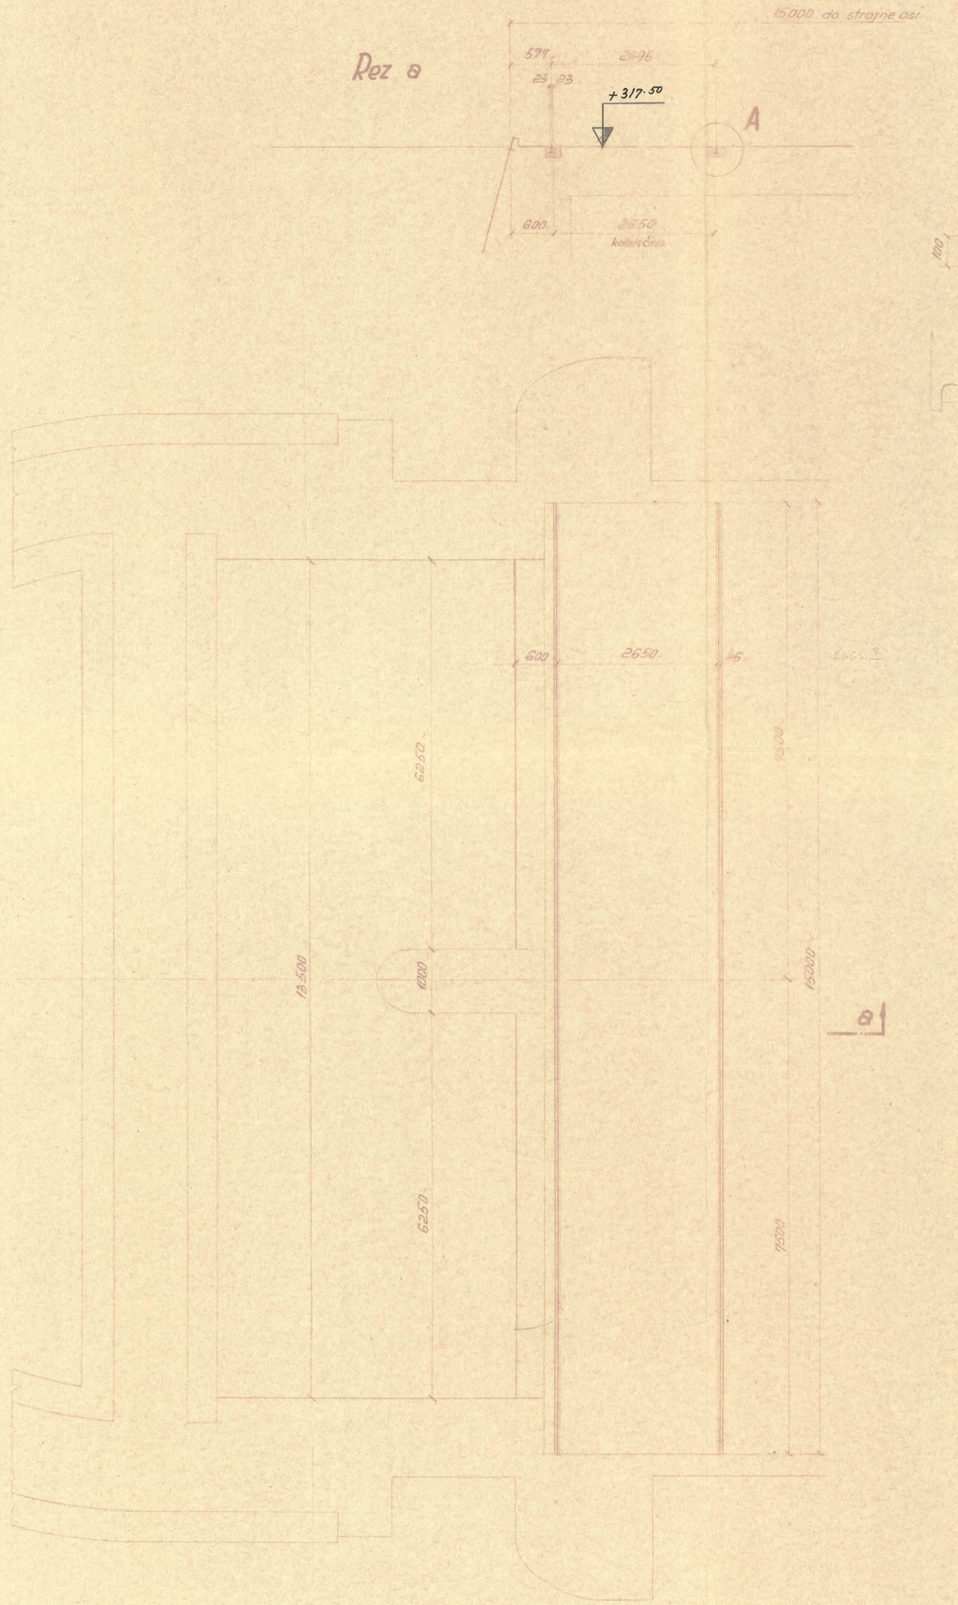

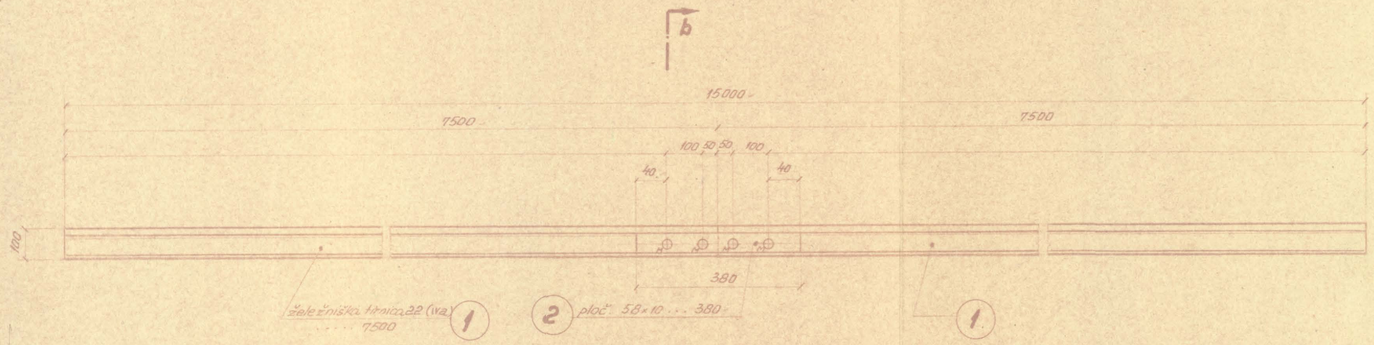

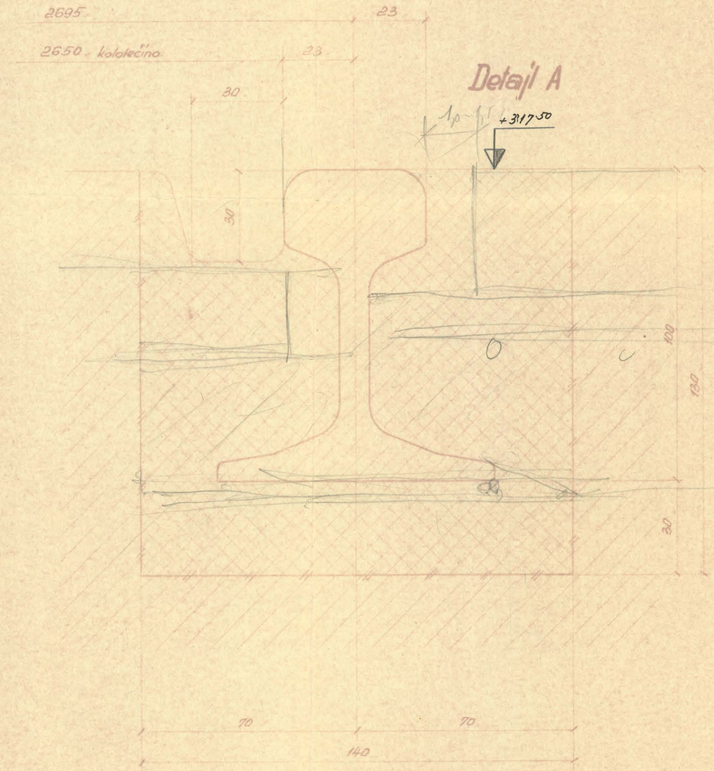

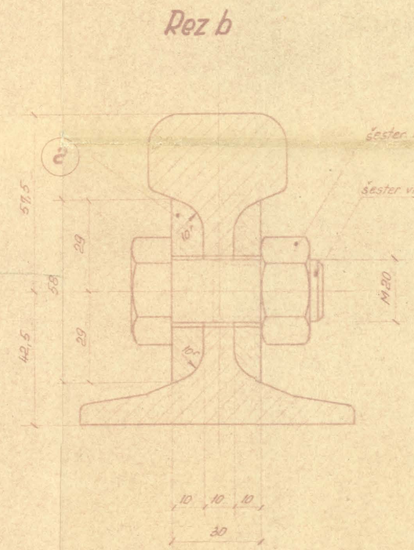

Stev. kom.		Predmet	Del	Sniov.	Mera	Teža	Opomb
	8	šester. vijak M20×50 DIN 601	4	St 38.13		0,20	
	8	šester matica M 20 DIN 555	3	St 38.13		0,06	
	4	stik. zapletal 580×10	2	St 37.12	380	1,40	
	4	tirnica 22 (Wa)	1		7500	88,40	

METALNA TOVARNA KONSTRUKCIJ IN STROJNIH NAPRAV MARIBOR

Objekt: HE Vuhred

Gradbena dela: Pomični čistilni stroj

Risal: 16. VI. 1956

Mapa: 353.-Hg

Mapa: 222 - turbinski vlok

Mapa: 1:50 1:10 1:1

Vozne tirnice na vloku turbinskega stebra

Načrt štev.: NP 4-1-8218

Zamenjuje:

Zamenjan z: 2