



	1	2	3	4	5	6	7	8						
A	<div><div>—VRTEC JADVIGE GOLEŽ—UPRAVA</div><div>Betnavska cesta 100, Maribor</div></div> <div>GLAVNI RAZVOD</div>							A						
B	<div>OBSTOJEČE STANJE</div> <div><div><div>na dovodu</div><div>omejevalec na 80kW</div><div><div>števec</div><div>3F</div></div></div><div><div>—R—G</div><div>—R—KOT</div><div>NYN—J 5x4</div></div></div>							B						
C								C						
D	<div>NOVO STANJE</div> <div><div><div>na dovodu</div><div>omejevalec na 95kW</div><div><div>števec</div><div>3F</div></div></div><div><div>—R—G</div><div>—R—KOT</div><div>NYN—J 4x25</div></div></div>							D						
E								E						
d				FAZA	PZI	IME IN PRIIMEK	IZS	DATUM PODPISA	PODPIS	OBJEKT	EUO MB 2: OB010: VRTEC IJADVIGE GOLEŽ - UPRAVA	ŠT.RISBE	M023-005	=
c				VODJA PROJ.		Mojca Hlastan, udia	A-1557	april 2025		NAZIV	ENOPOLNA SHEMA RAZDELILNIKA R-kot	PROJ. ŠT.	103/25	+
b				POOB. INŽENIR		S.Lavrenčič, udie	E-2122	april 2025				NADOM.ZA		LIST: 1
a				OBDELAL		S.Lavrenčič, udie	E-2122	april 2025				NADOM.Z		OD 30L.
	SPREMEMBE	DATUM	PODPIS	SP. SLEMEN 2 2352 SELNICA OB DRAVI						INVESTITOR	PETROL D.D./MO MARIBOR	MERILO		

MERIPRO d.o.o.


MERITVE, PROJEKTIRANJE IN INŽENIRING V ELEKTROTEHNIKI

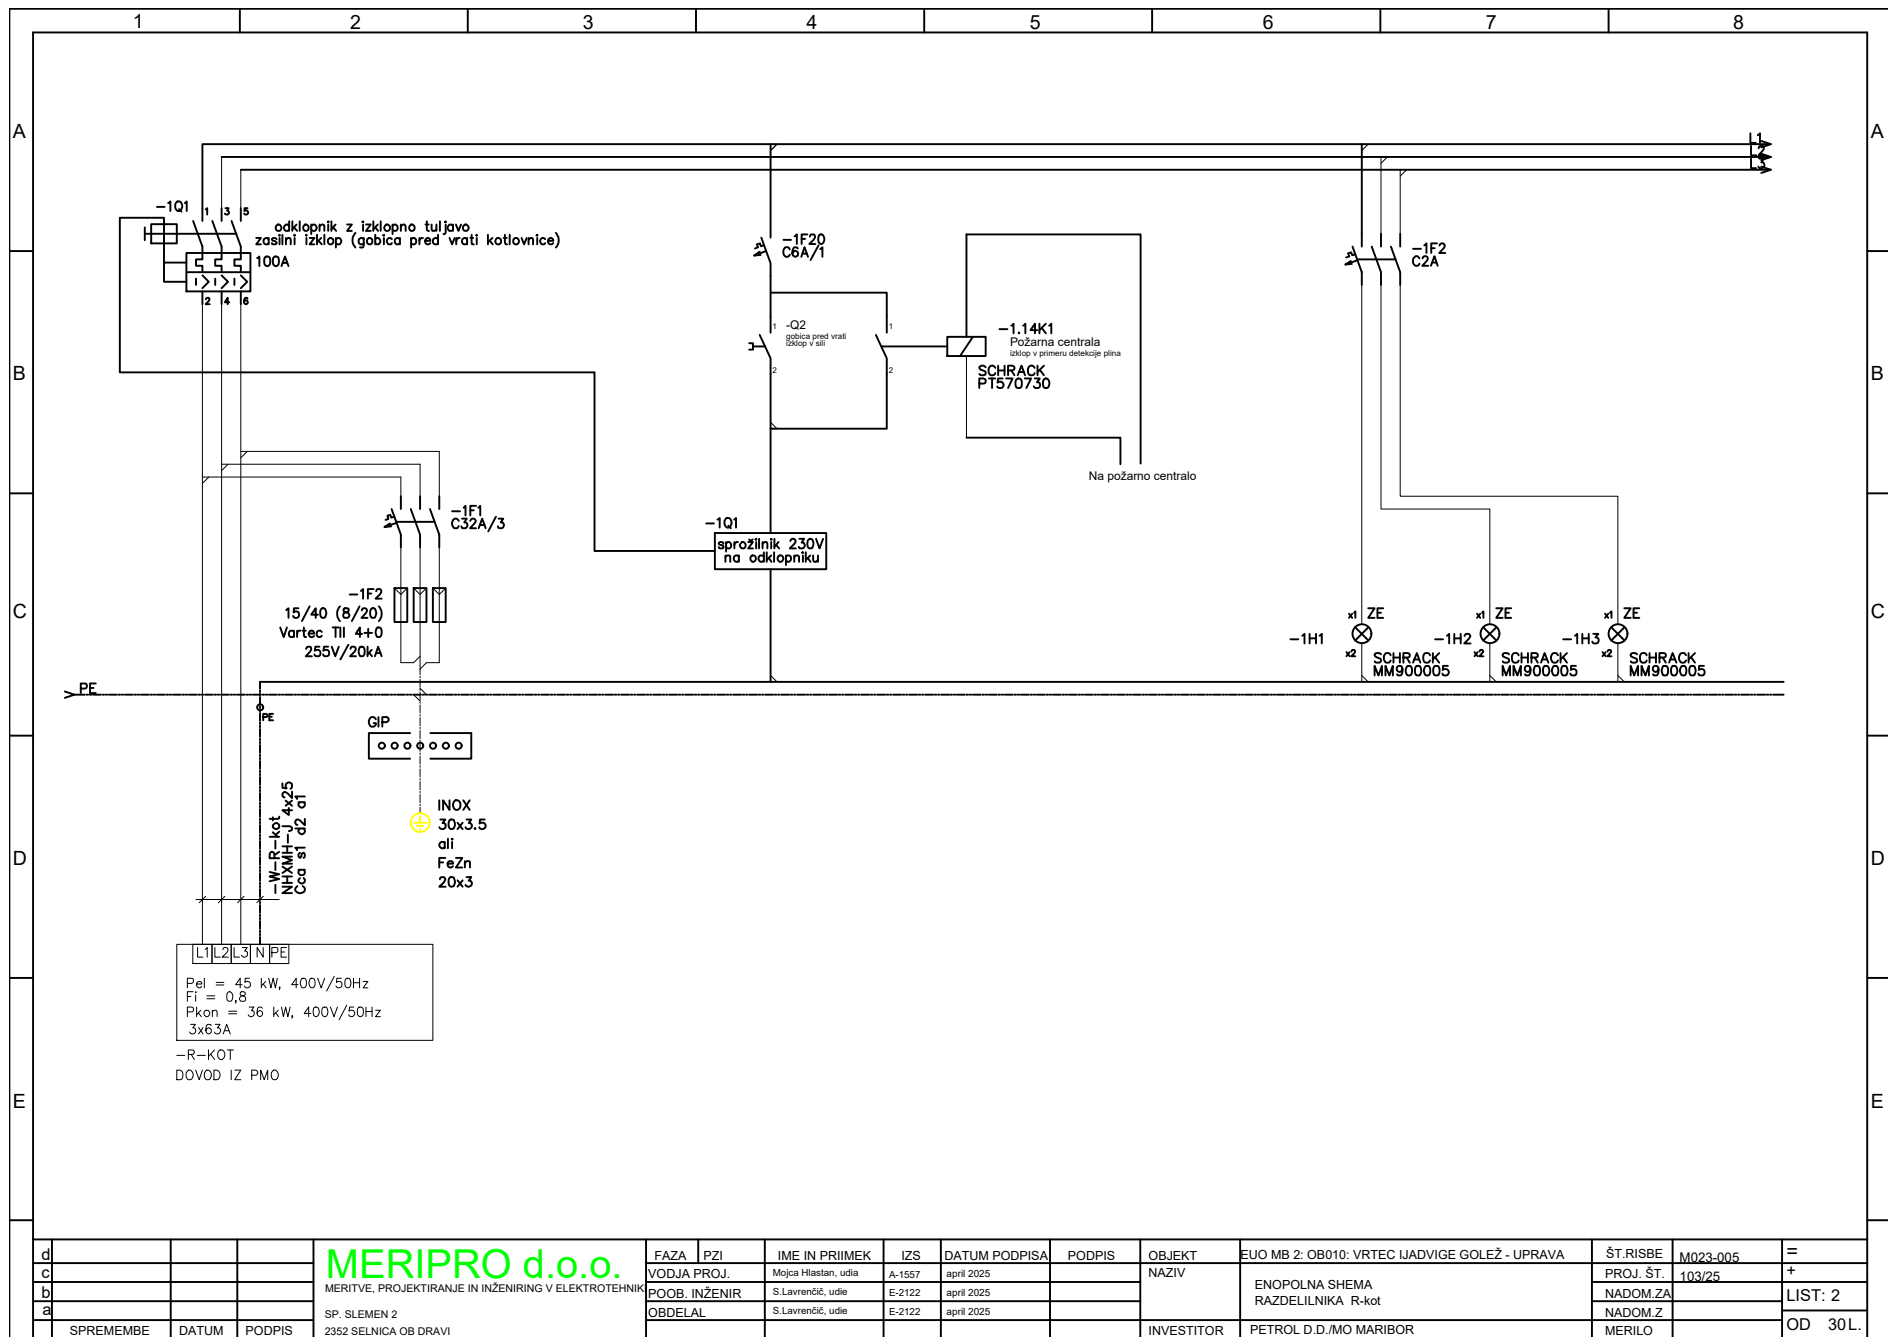


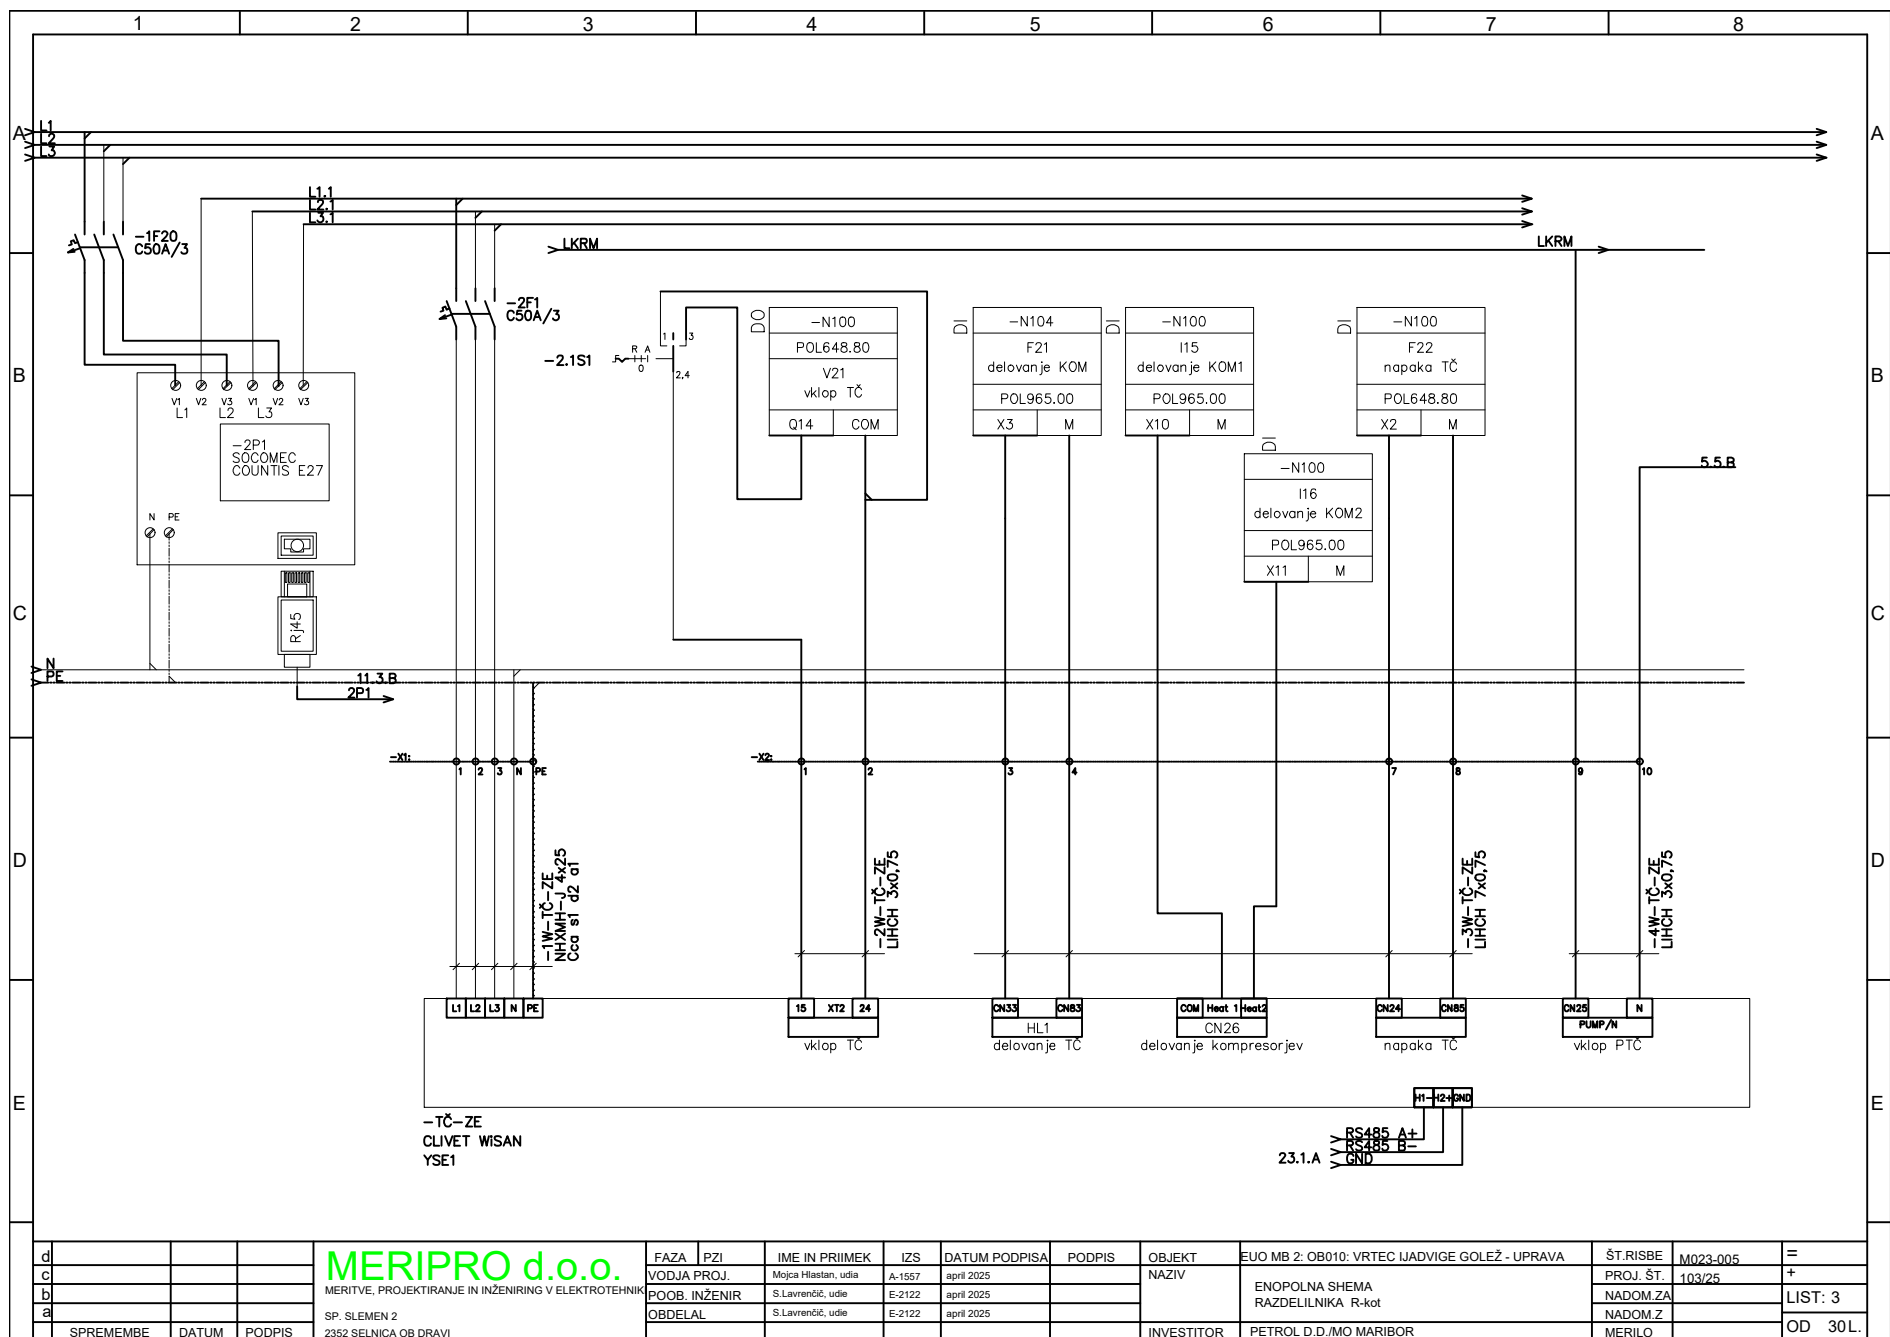

d				<div>MERIPRO d.o.o.</div> <div>MERITVE, PROJEKTIRANJE IN INŽENIRING V ELEKTROTEHNIKI</div>	FAZA	PZI	IME IN PRIIMEK	IZS	DATUM PODPISA	PODPIS	OBJEKT	EJO MB 2: OB010: VRTEC IJADVIGE GOLEŽ - UPRAVA	ŠT.RISBE	M023-005	=	
c					VODJA PROJ.		Mojca Hrištan, udia	A-1557	april 2025			NAZIV	ENOPOLNA SHEMA RAZDELILNIKA R-kot	PROJ. ŠT.	103/25	+
b					POOB. INŽENIR		S.Lavrenčič, udie	E-2122	april 2025					NADOM.ZA		LIST: 3
a					OBDELAL		S.Lavrenčič, udie	E-2122	april 2025					NADOM.Z		OD 30L.
	SPREMEMBE	DATUM	PODPIS	SP. SLEMEN 2 2352 SELNICA OB DRAVI												

	1	2	3	4	5	6	7	8						
A									A					
B									B					
C									C					
D									D					
E									E					
d				FAZA	PZI	IME IN PRIIMEK	IZS	DATUM PODPISA	PODPIS	OBJEKT	EUO MB 2: OB010: VRTEC IJADVIGE GOLEŽ - UPRAVA	ŠT.RISBE	M023-005	=
c				VODJA PROJ.		Mojca Hlastan, udia	A-1557	april 2025		NAZIV	ENOPOLNA SHEMA RAZDELILNIKA R-kot	PROJ. ŠT.	103/25	+
b				POOB. INŽENIR		S.Lavrenčič, udie	E-2122	april 2025				NADOM.ZA		LIST: 4
a				OBDELAL		S.Lavrenčič, udie	E-2122	april 2025				NADOM.Z		OD 30L.
	SPREMEMBE	DATUM	PODPIS	MERIPRO d.o.o.			MERITVE, PROJEKTIRANJE IN INŽENIRING V ELEKTROTEHNIKI			INVESTITOR	PETROL D.D./MO MARIBOR	MERILO		
				SP. SLEMEN 2			2352 SELNICA OB DRAVI							

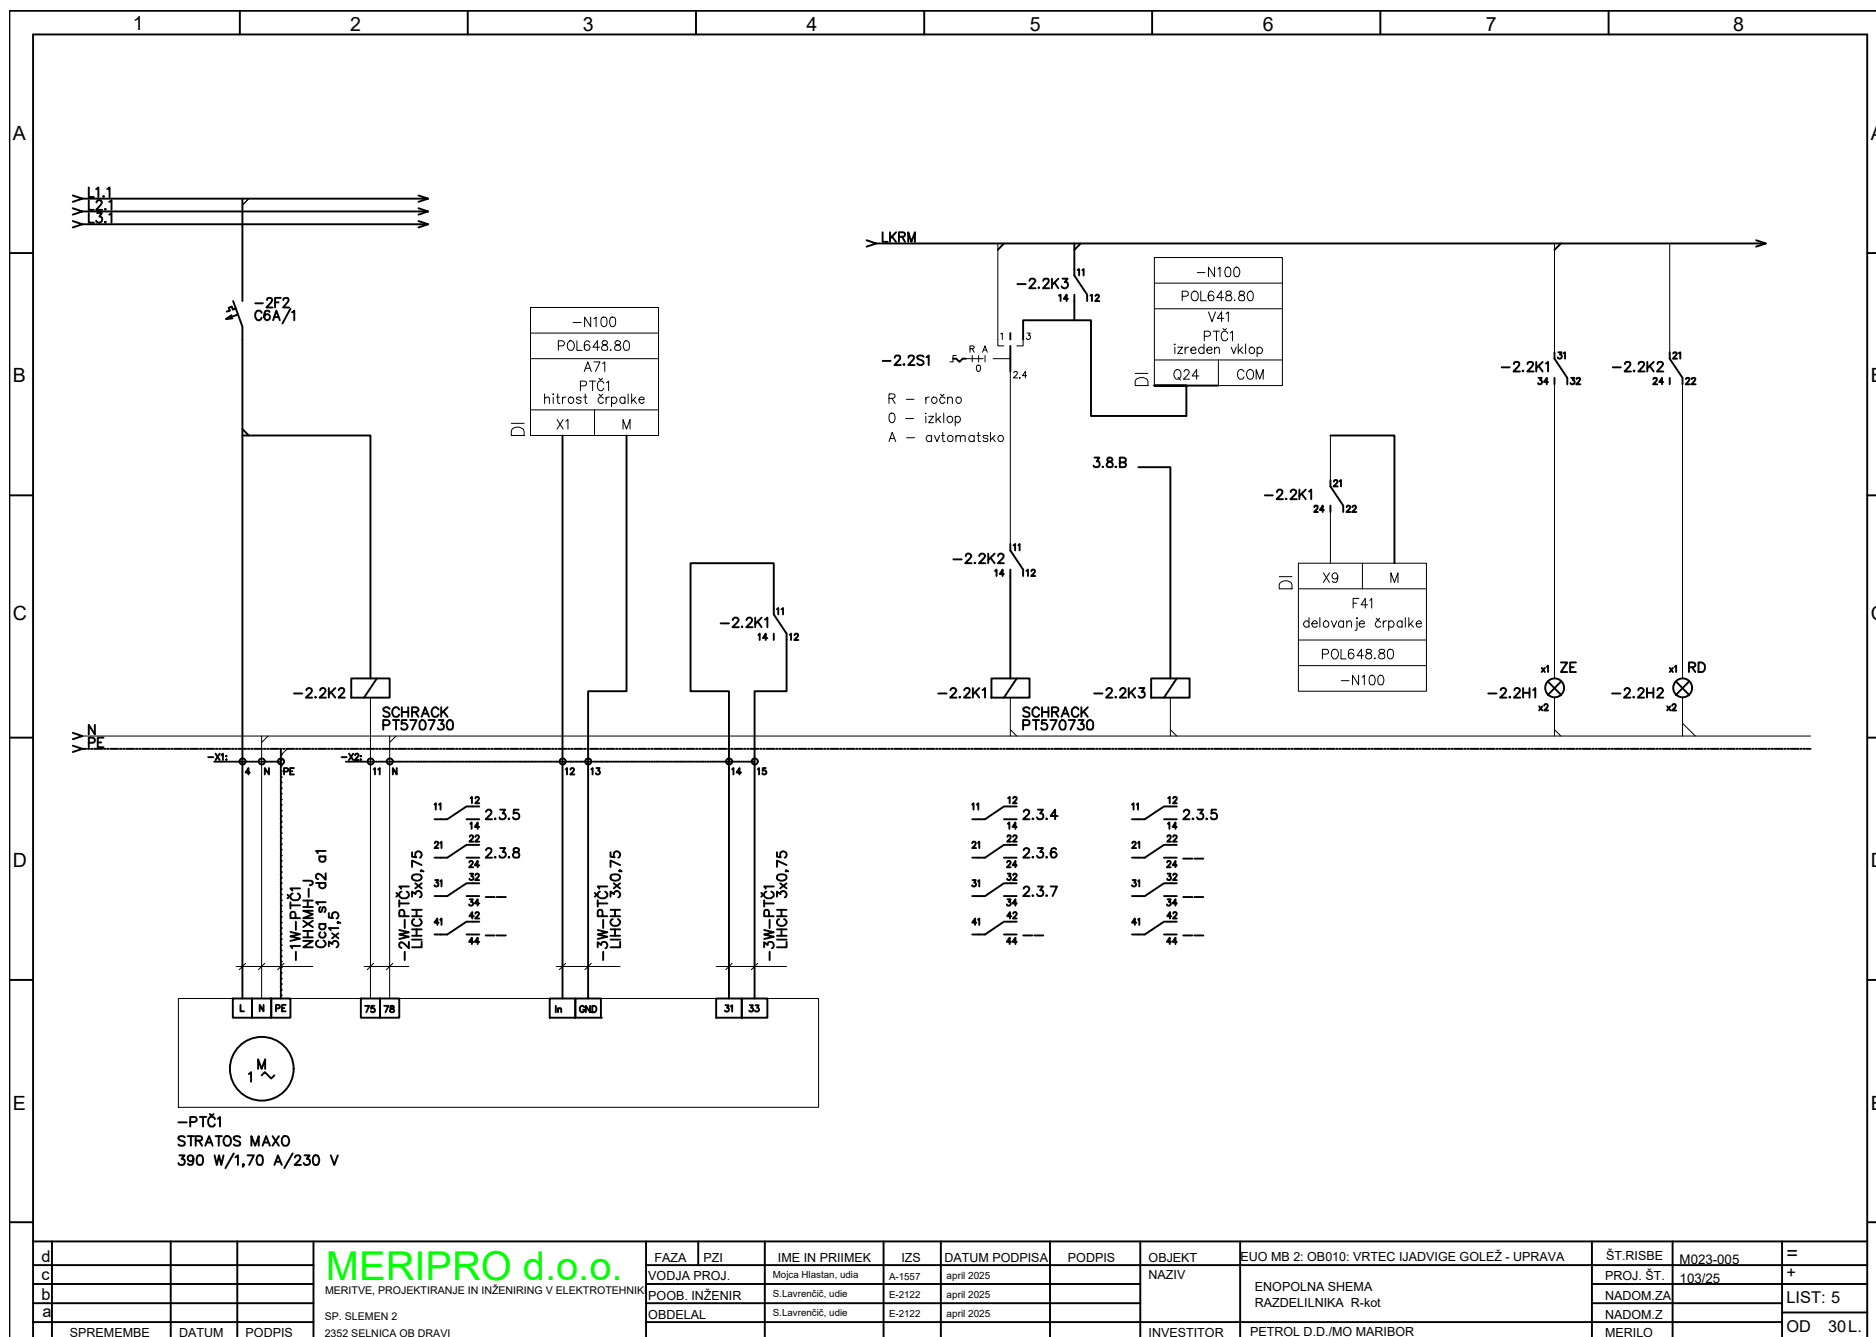

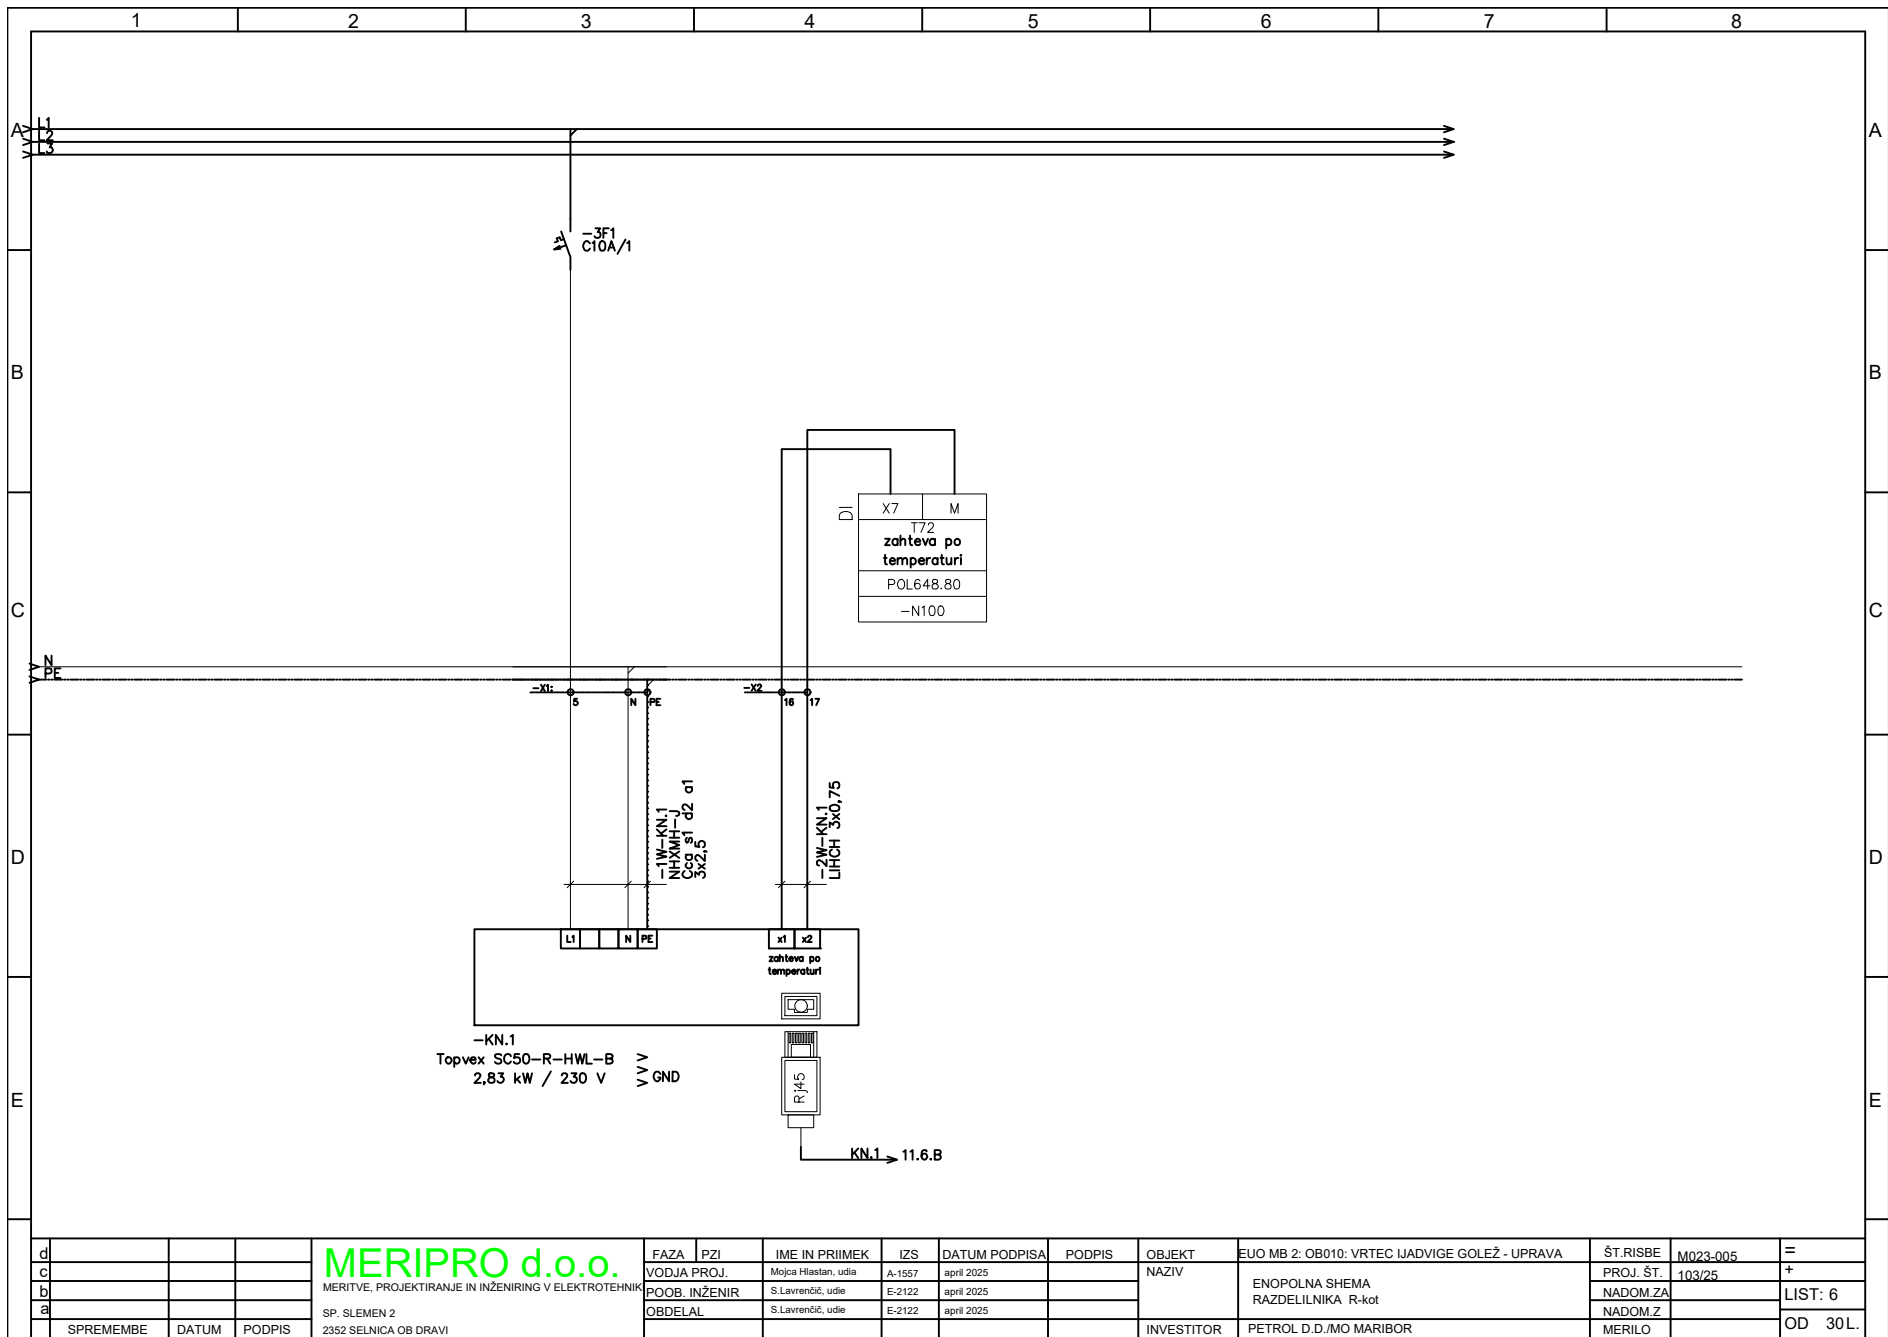


d		
c		
b		
a		
	SPREMEMBE	DATUM
		PODPIS


MERIPRO d.o.o.		
MERITVE, PROJEKTIRANJE IN INŽENIRING V ELEKTROTEHNIKI		
SP. SLEMEM 2		
2352 SELNICA OB DRAVI		


FAZA	PZI	IME IN PRIIMEK	IZS	DATUM PODPISA	PODPIS
VODJA PROJ.		Mojca Hlastan, udia	A-1557	april 2025	
POOB. INŽENIR		S.Lavrenčič, udia	E-2122	april 2025	
OBDELAL		S.Lavrenčič, udia	E-2122	april 2025	

OBJEKT	EVO MB 2: OB010: VRTEC IJADVIGE GOLEŽ - UPRAVA
NAZIV	ENOPOLNA SHEMA
	RAZDELILNIKA R-kot
INVESTITOR	PETROL D.D./MO MARIBOR

ŠT.RISBE	M023-005	=
PROJ. ŠT.	103/25	+
NADOM.ZA		LIST: 6
NADOM.Z		OD 30L.

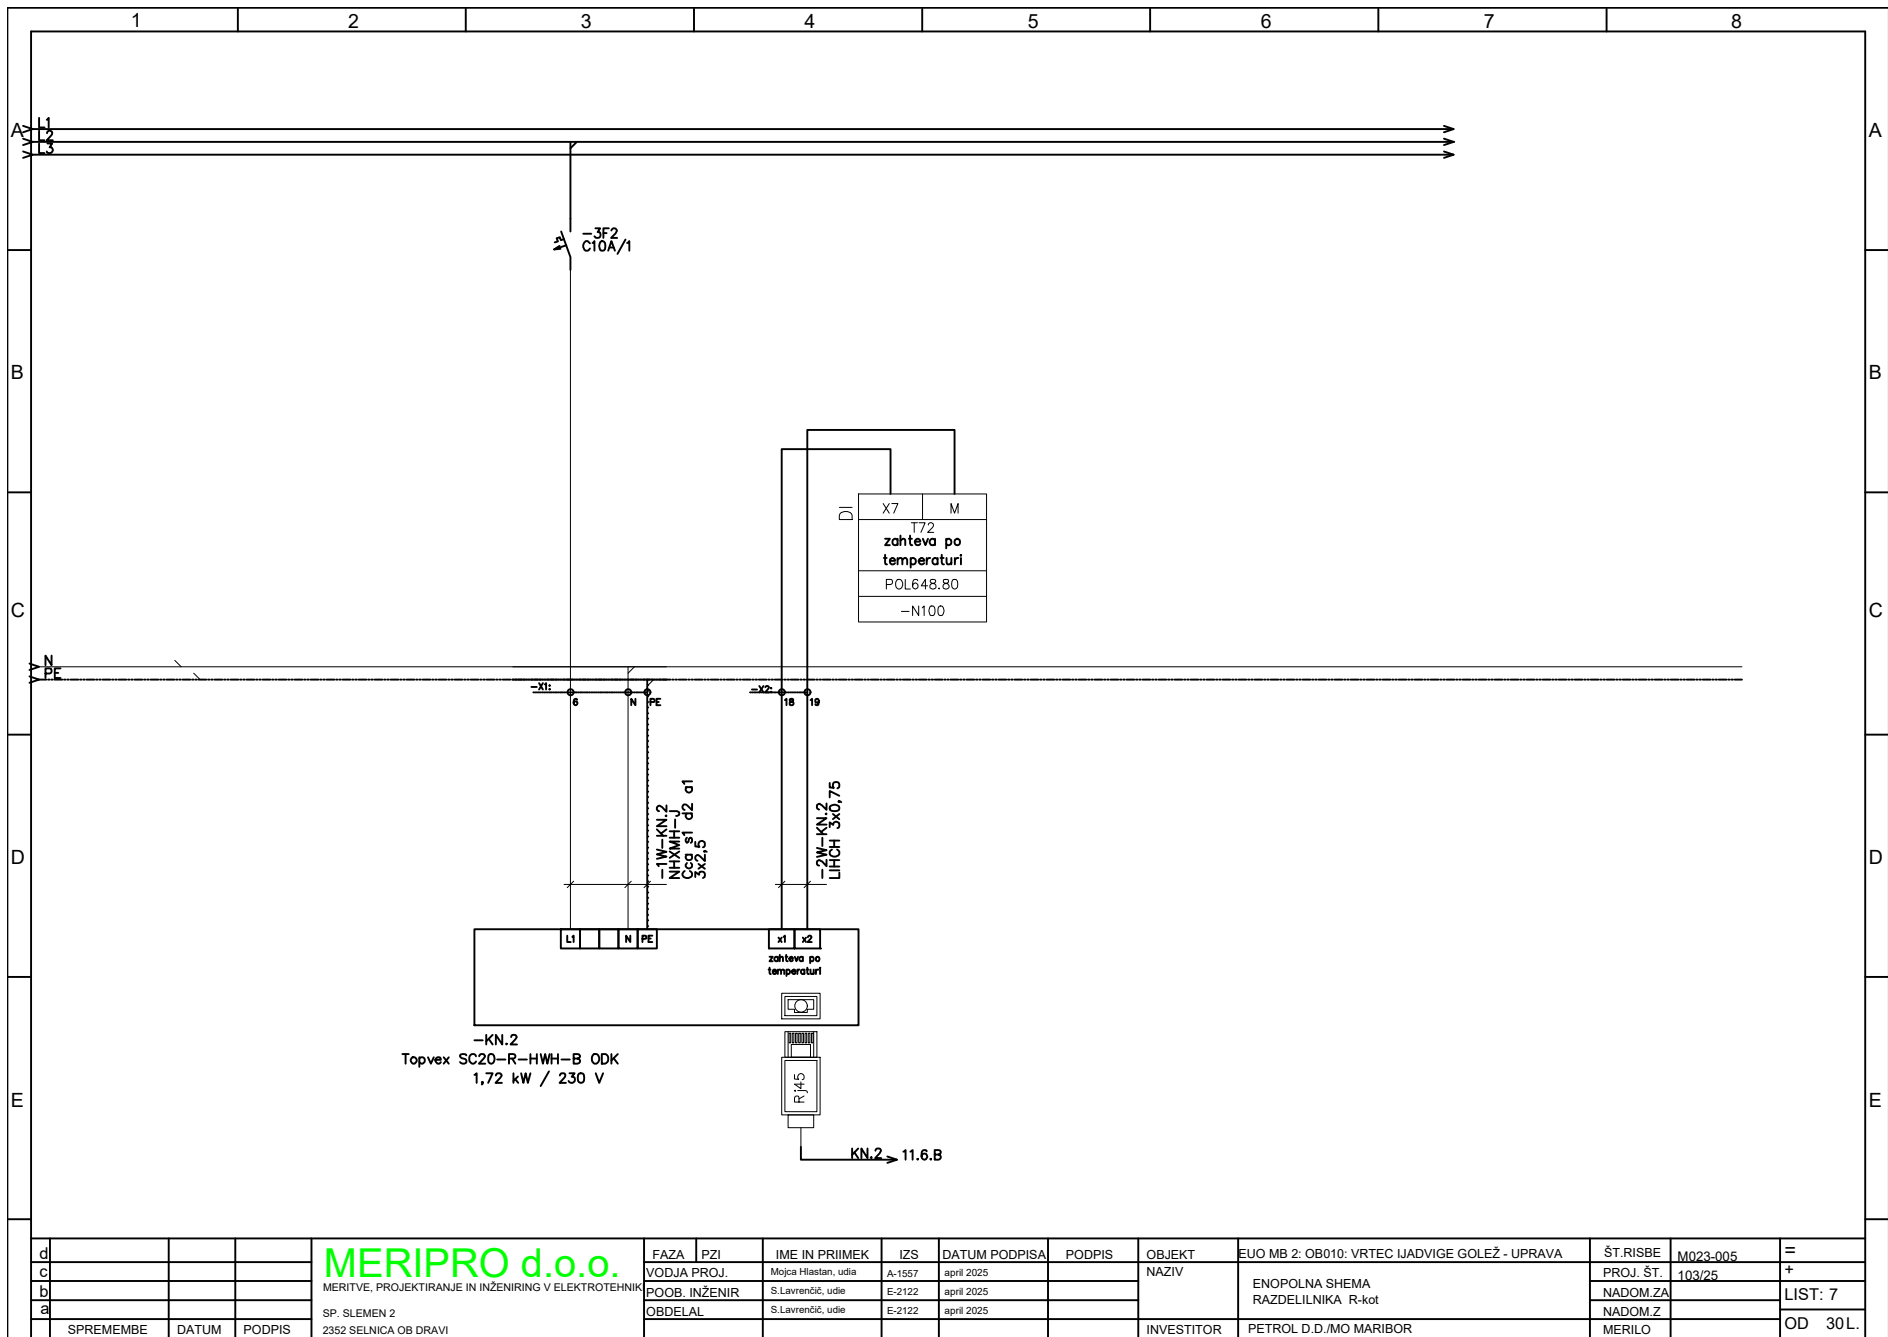

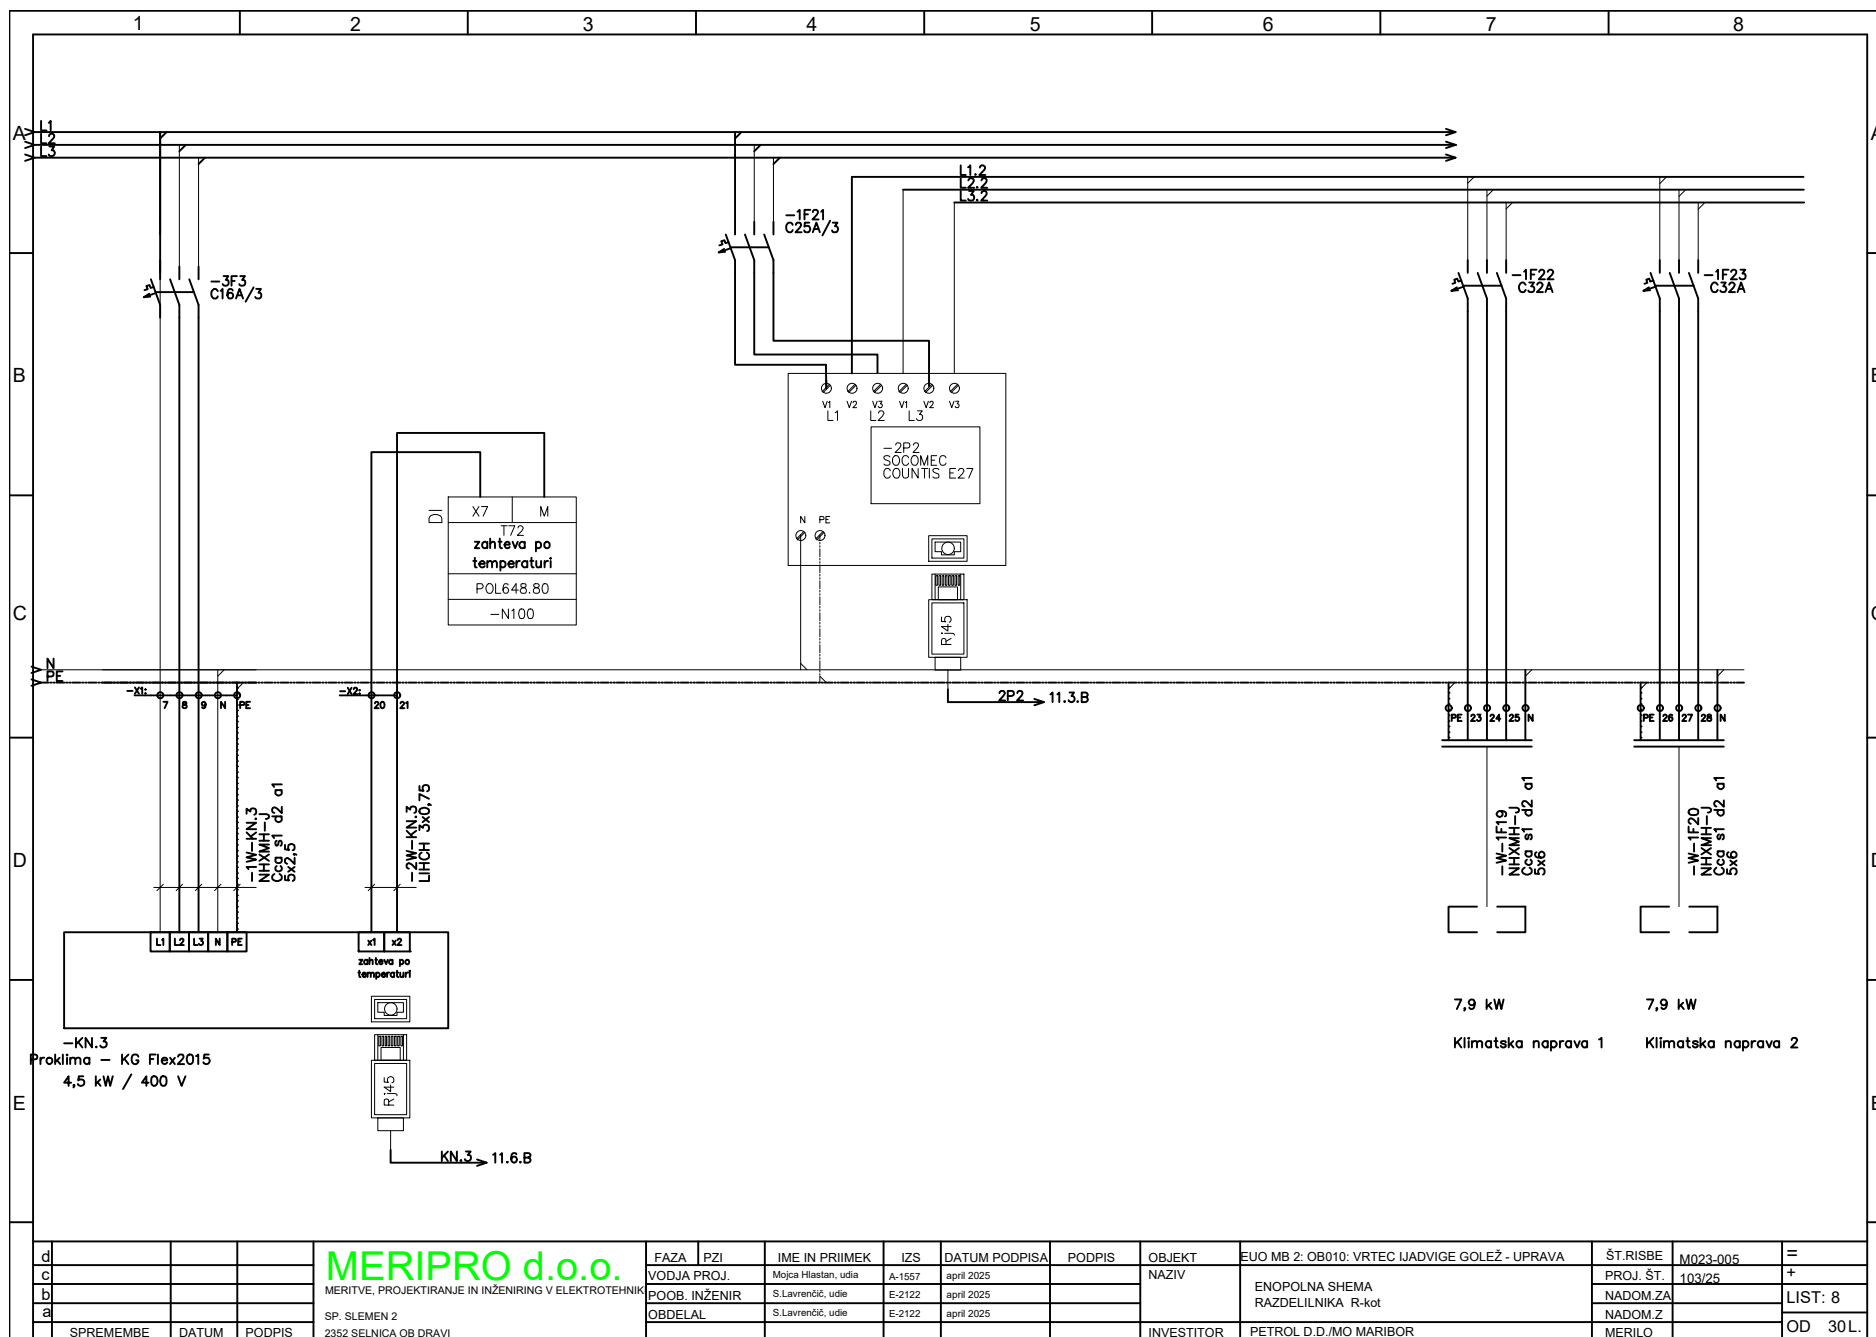

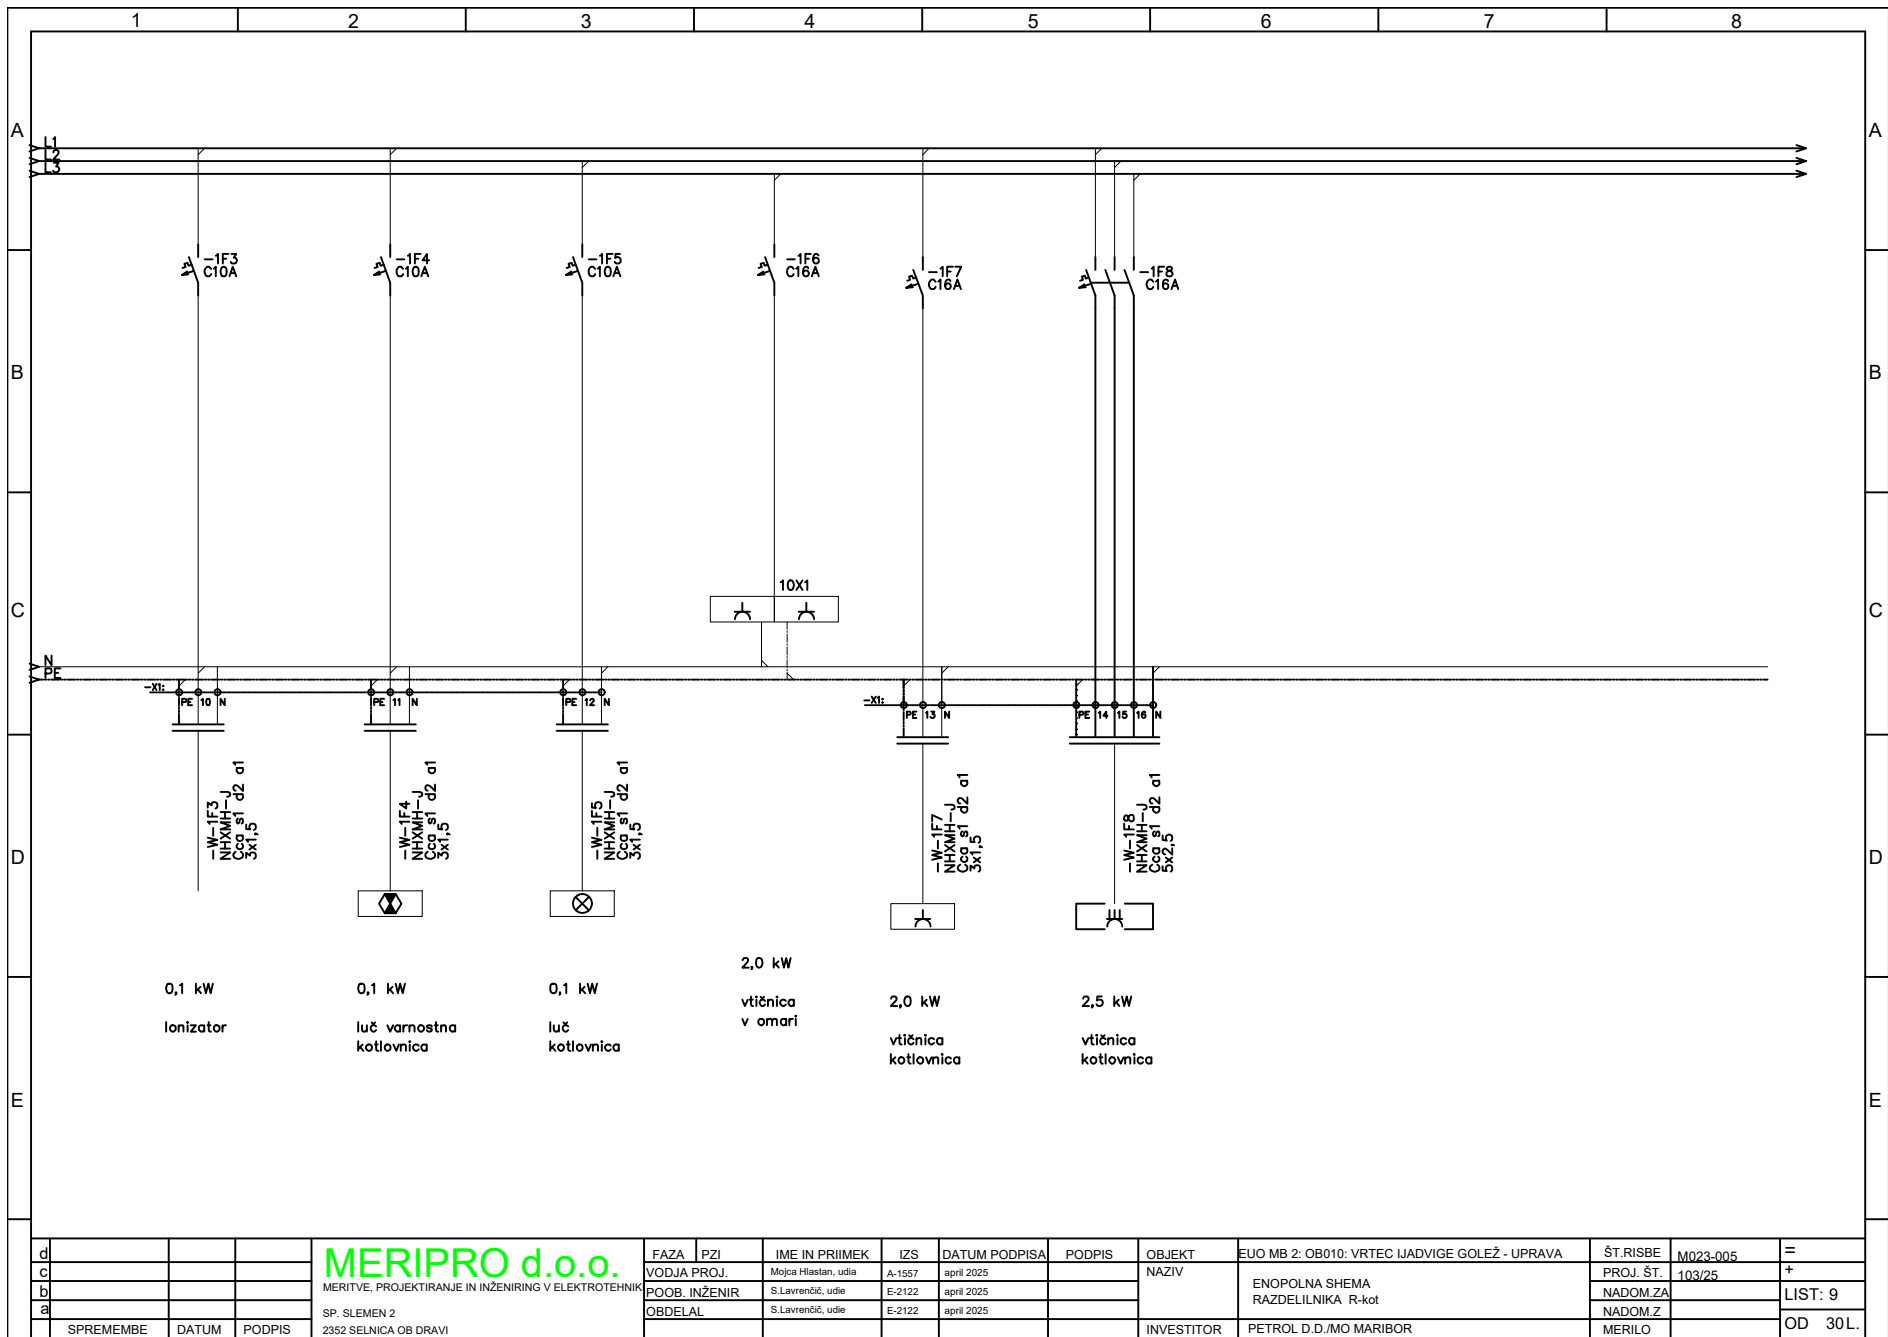


MERIPRO d.o.o.

MERITVE, PROJEKTIRANJE IN INŽENIRING V ELEKTROTEHNIKI


SP. SLEMEN 2

2352 SELNICA OB DRAVI


FAZA	PZI	IME IN PRIIMEK	IZS	DATUM PODPISA	PODPIS	OBJEKT	EUO MB 2: OB010: VRTEC IJADVIGE GOLEŽ - UPRAVA	ŠT.RISBE	M023-005	=
VODJA PROJ.		Mojca Hlastan, udia	A-1557	april 2025		NAZIV	ENOPOLNA SHEMA RAZDELILNIKA R-kot	PROJ. ŠT.	103/25	+
POOB. INŽENIR		S.Lavrenčič, udie	E-2122	april 2025				NADOM.ZA		LIST: 9
OBDELAL		S.Lavrenčič, udie	E-2122	april 2025		INVESTITOR	PETROL D.D./MO MARIBOR	NADOM.Z		OD 30L.

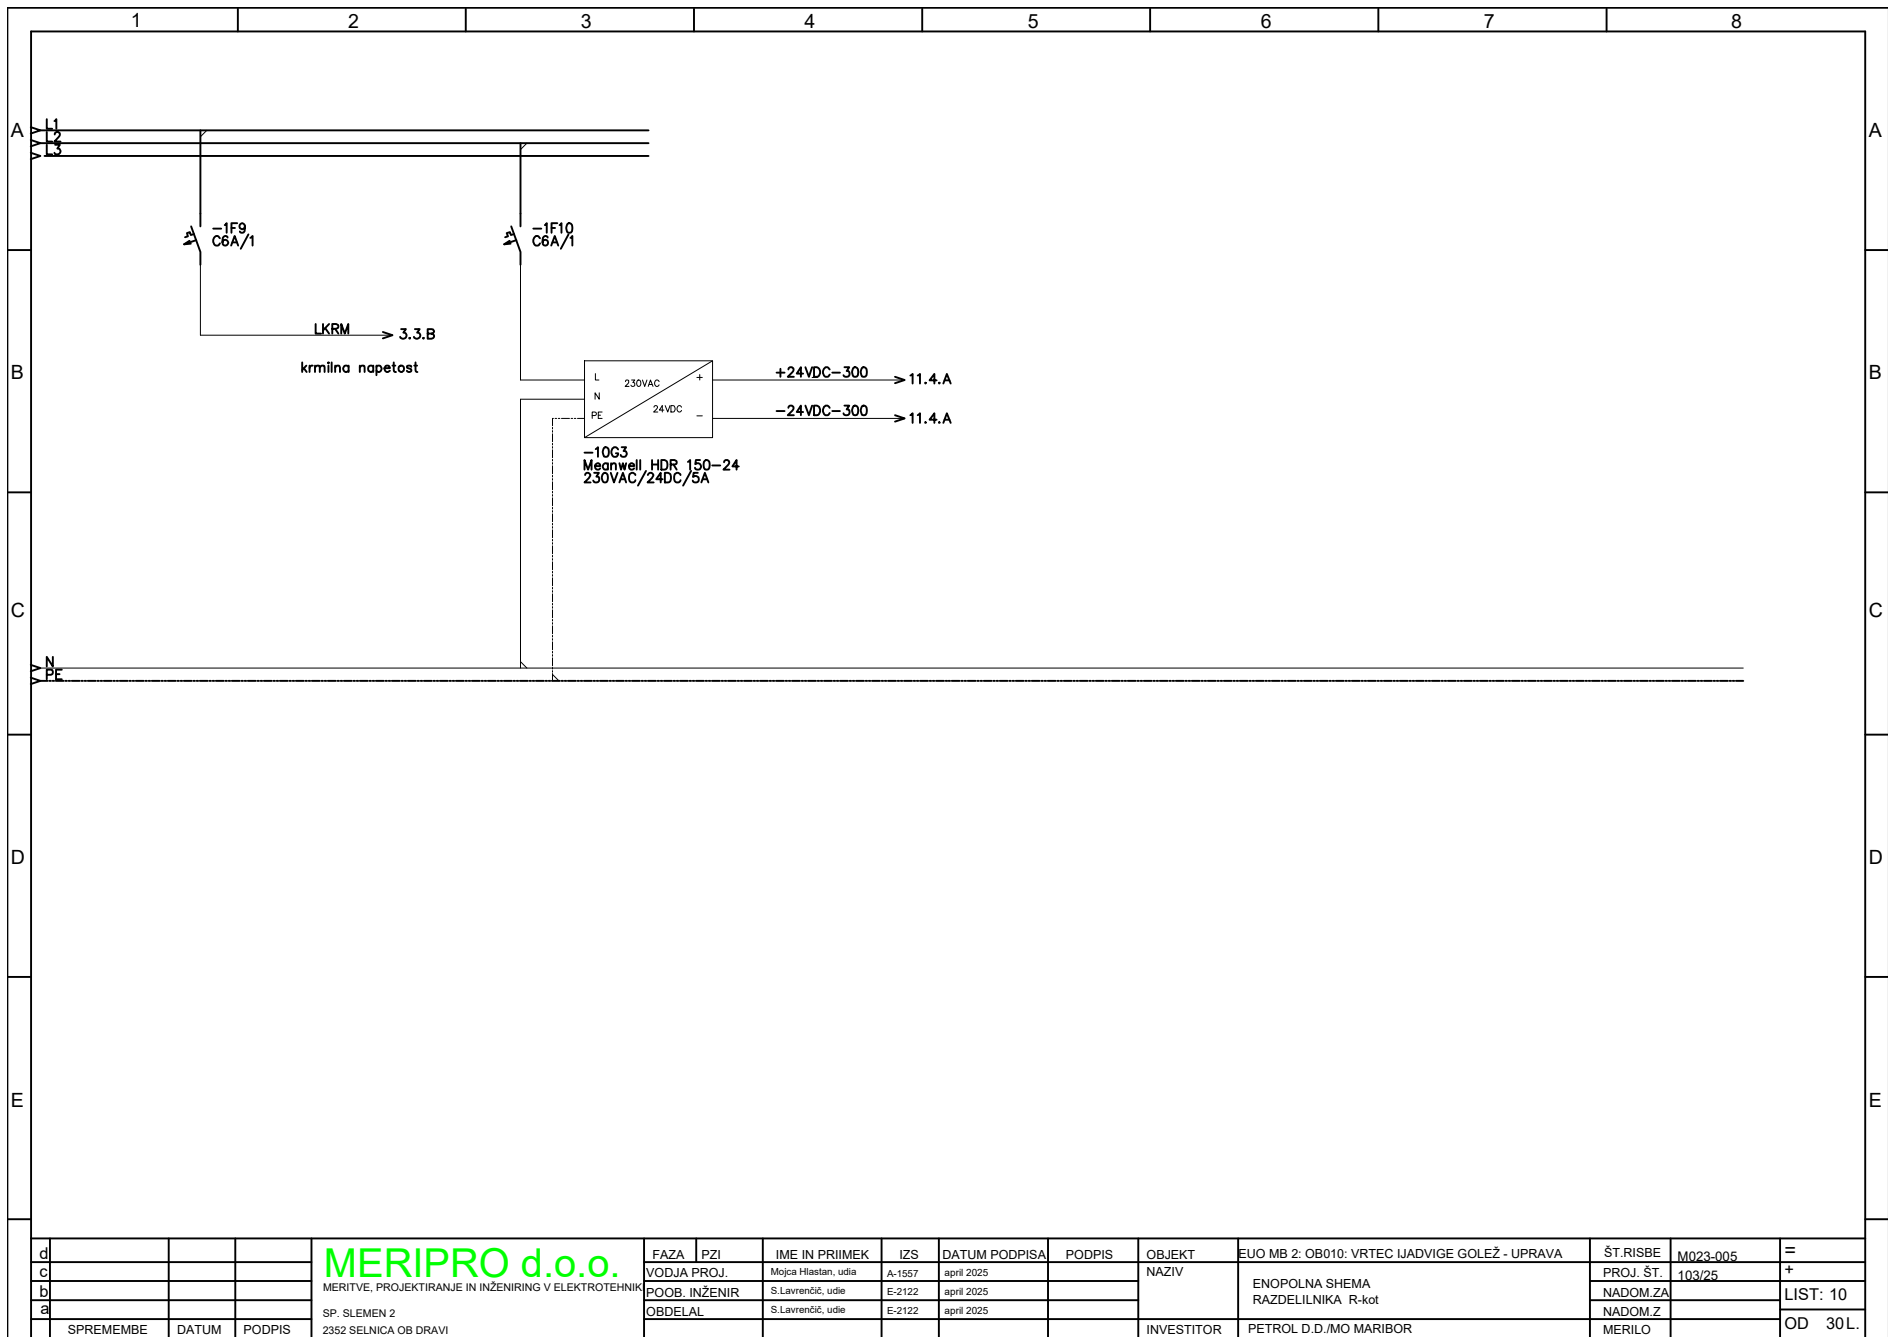



d				<div>MERIPRO d.o.o.</div> <div>MERITVE, PROJEKTIRANJE IN INŽENIRING V ELEKTROTEHNIKI</div> <div>SP. SLEMEN 2</div> <div>2352 SELNICA OB DRAVI</div>	FAZA	PZI	IME IN PRIIMEK	IZS	DATUM PODPISA	PODPIS	OBJEKT	EUO MB 2: OB010: VRTEC IJADVIGE GOLEŽ - UPRAVA	ŠT.RISBE	M023-005	=
c					VODJA PROJ.		Mojca Hlastan, udia	A-1557	april 2025		NAZIV	ENOPOLNA SHEMA RAZDELILNIKA R-kot	PROJ. ŠT.	103/25	+
b					POOB. INŽENIR		S.Lavrenčič, udie	E-2122	april 2025				NADOM.ZA		LIST: 10
a					OBDELAL		S.Lavrenčič, udie	E-2122	april 2025				NADOM.Z		OD 30L.
	SPREMEMBE	DATUM	PODPIS								INVESTITOR	PETROL D.D./MO MARIBOR	MERILO		

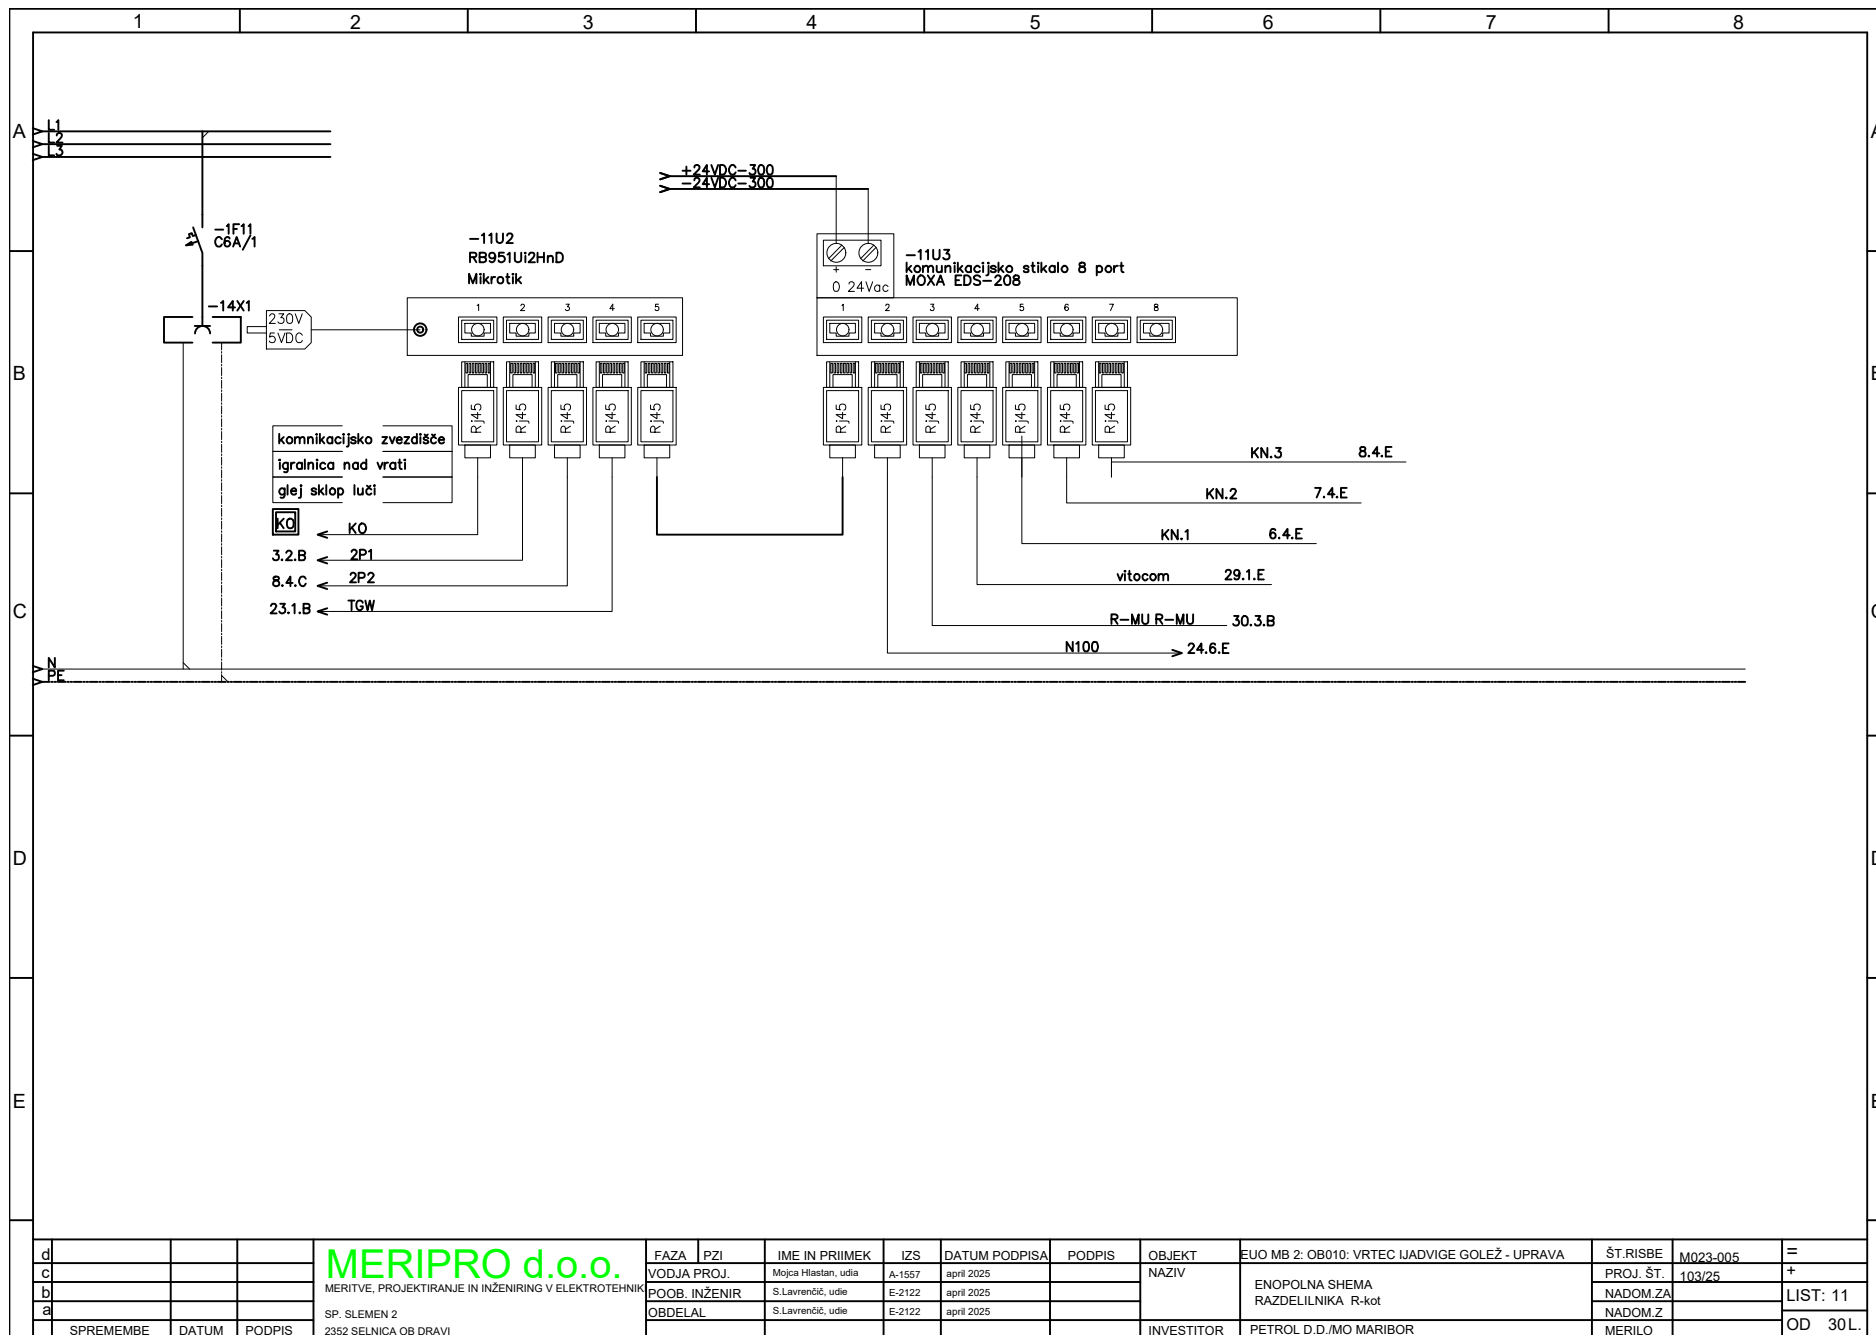


d				MERIPRO d.o.o. MERITVE, PROJEKTIRANJE IN INŽENIRING V ELEKTROTEHNIKI SP. SLEMEN 2 2352 SELNICA OB DRAVI	FAZA	PZI	IME IN PRIIMEK	IZS	DATUM PODPISA	PODPIS	OBJEKT	EUO MB 2: OB010: VRTEC IJADVIGE GOLEŽ - UPRAVA	ŠT.RISBE	M023-005	=
c					VODJA PROJ.		Mojca Hlastan, udia	A-1557	april 2025		NAZIV	ENOPOLNA SHEMA RAZDELILNIKA R-kot	PROJ. ŠT.	103/25	+
b					POOB. INŽENIR		S.Lavrenčič, udia	E-2122	april 2025				NADOM.ZA		LIST: 11
a					OBDELAL		S.Lavrenčič, udia	E-2122	april 2025				NADOM.Z		OD 30.L.
	SPREMEMBE	DATUM	PODPIS								INVESTITOR	PETROL D.D./MO MARIBOR	MERILO		

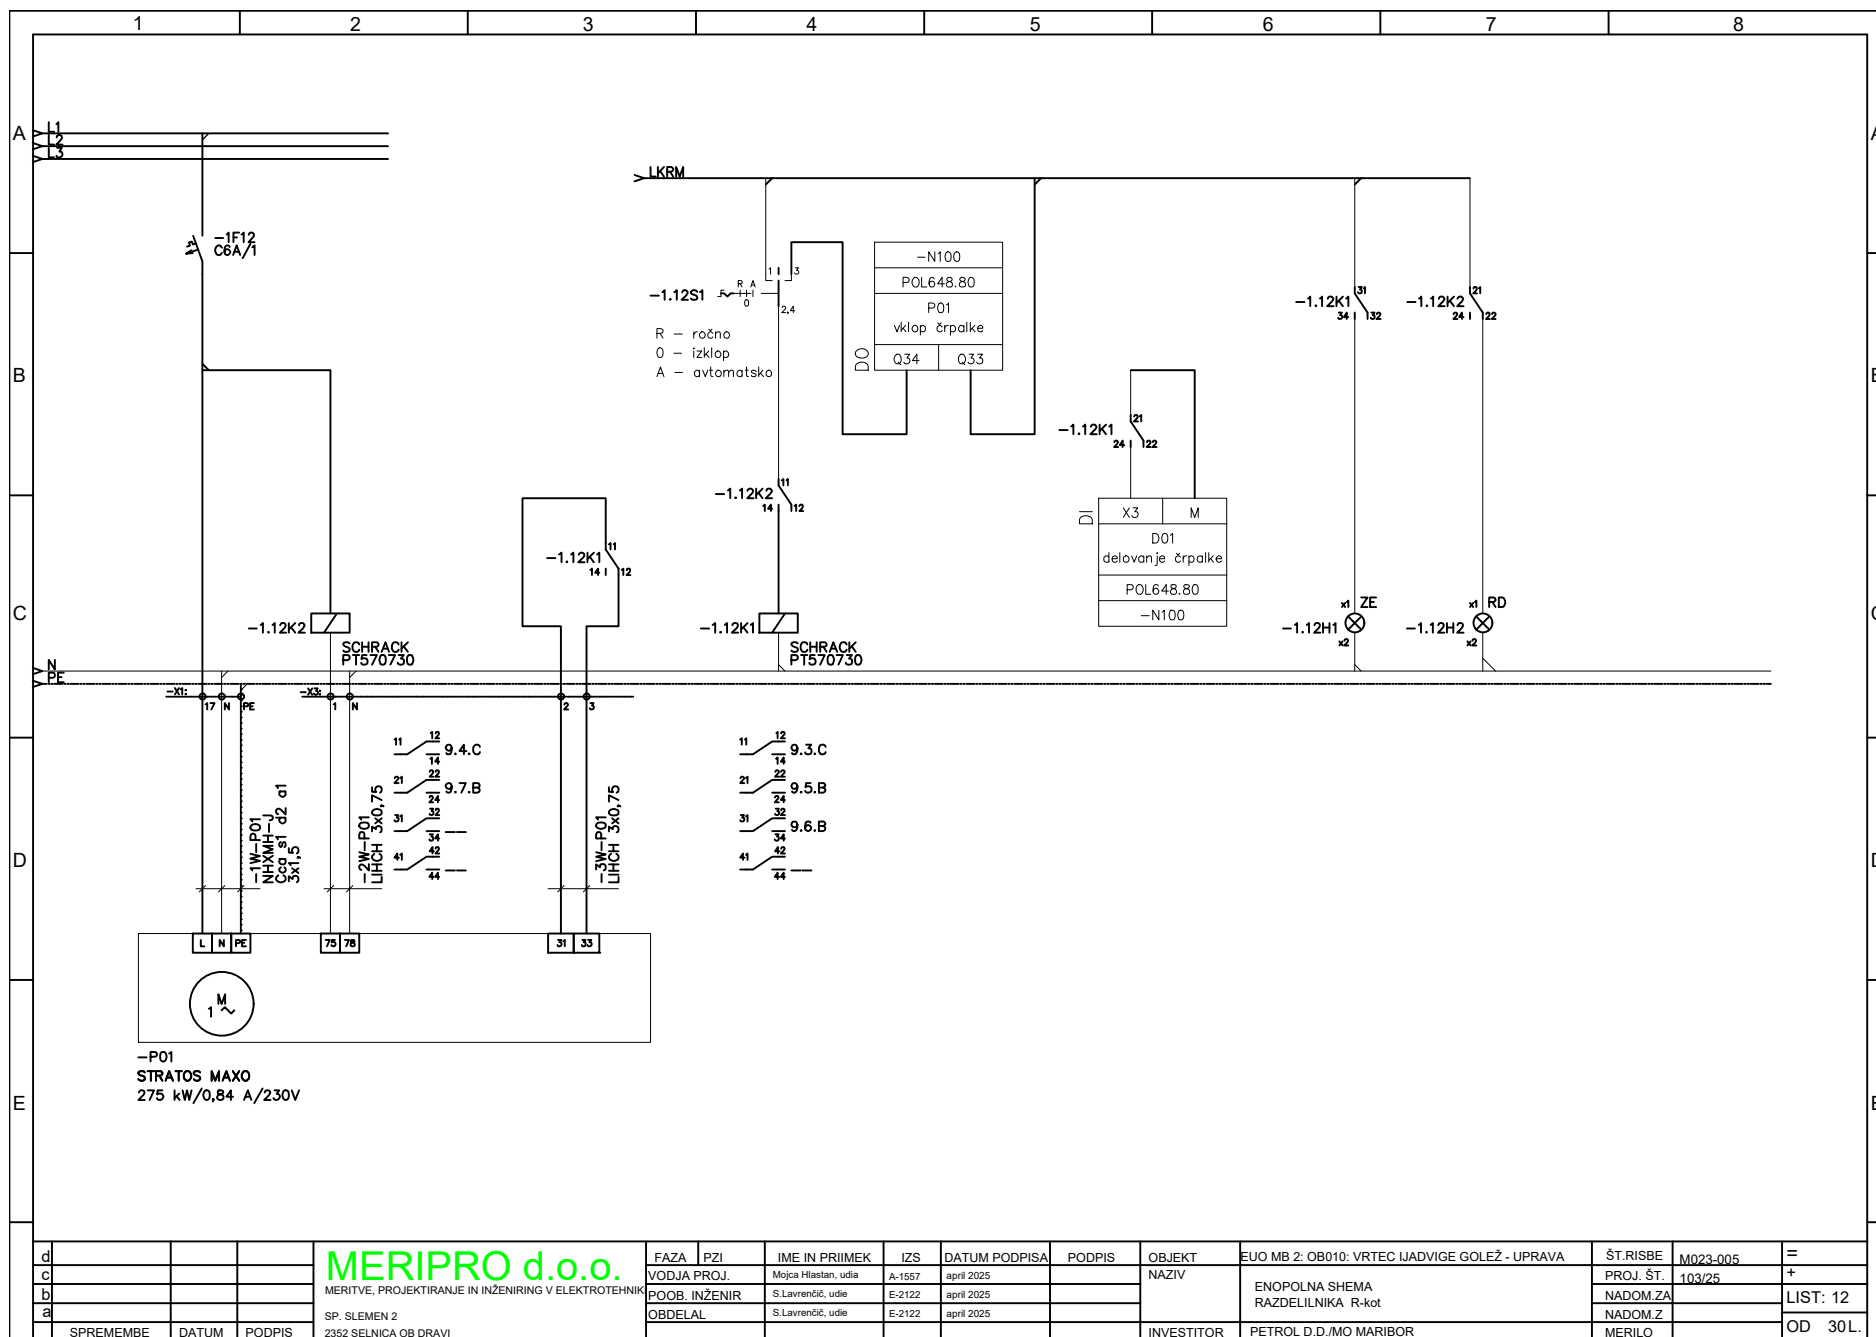


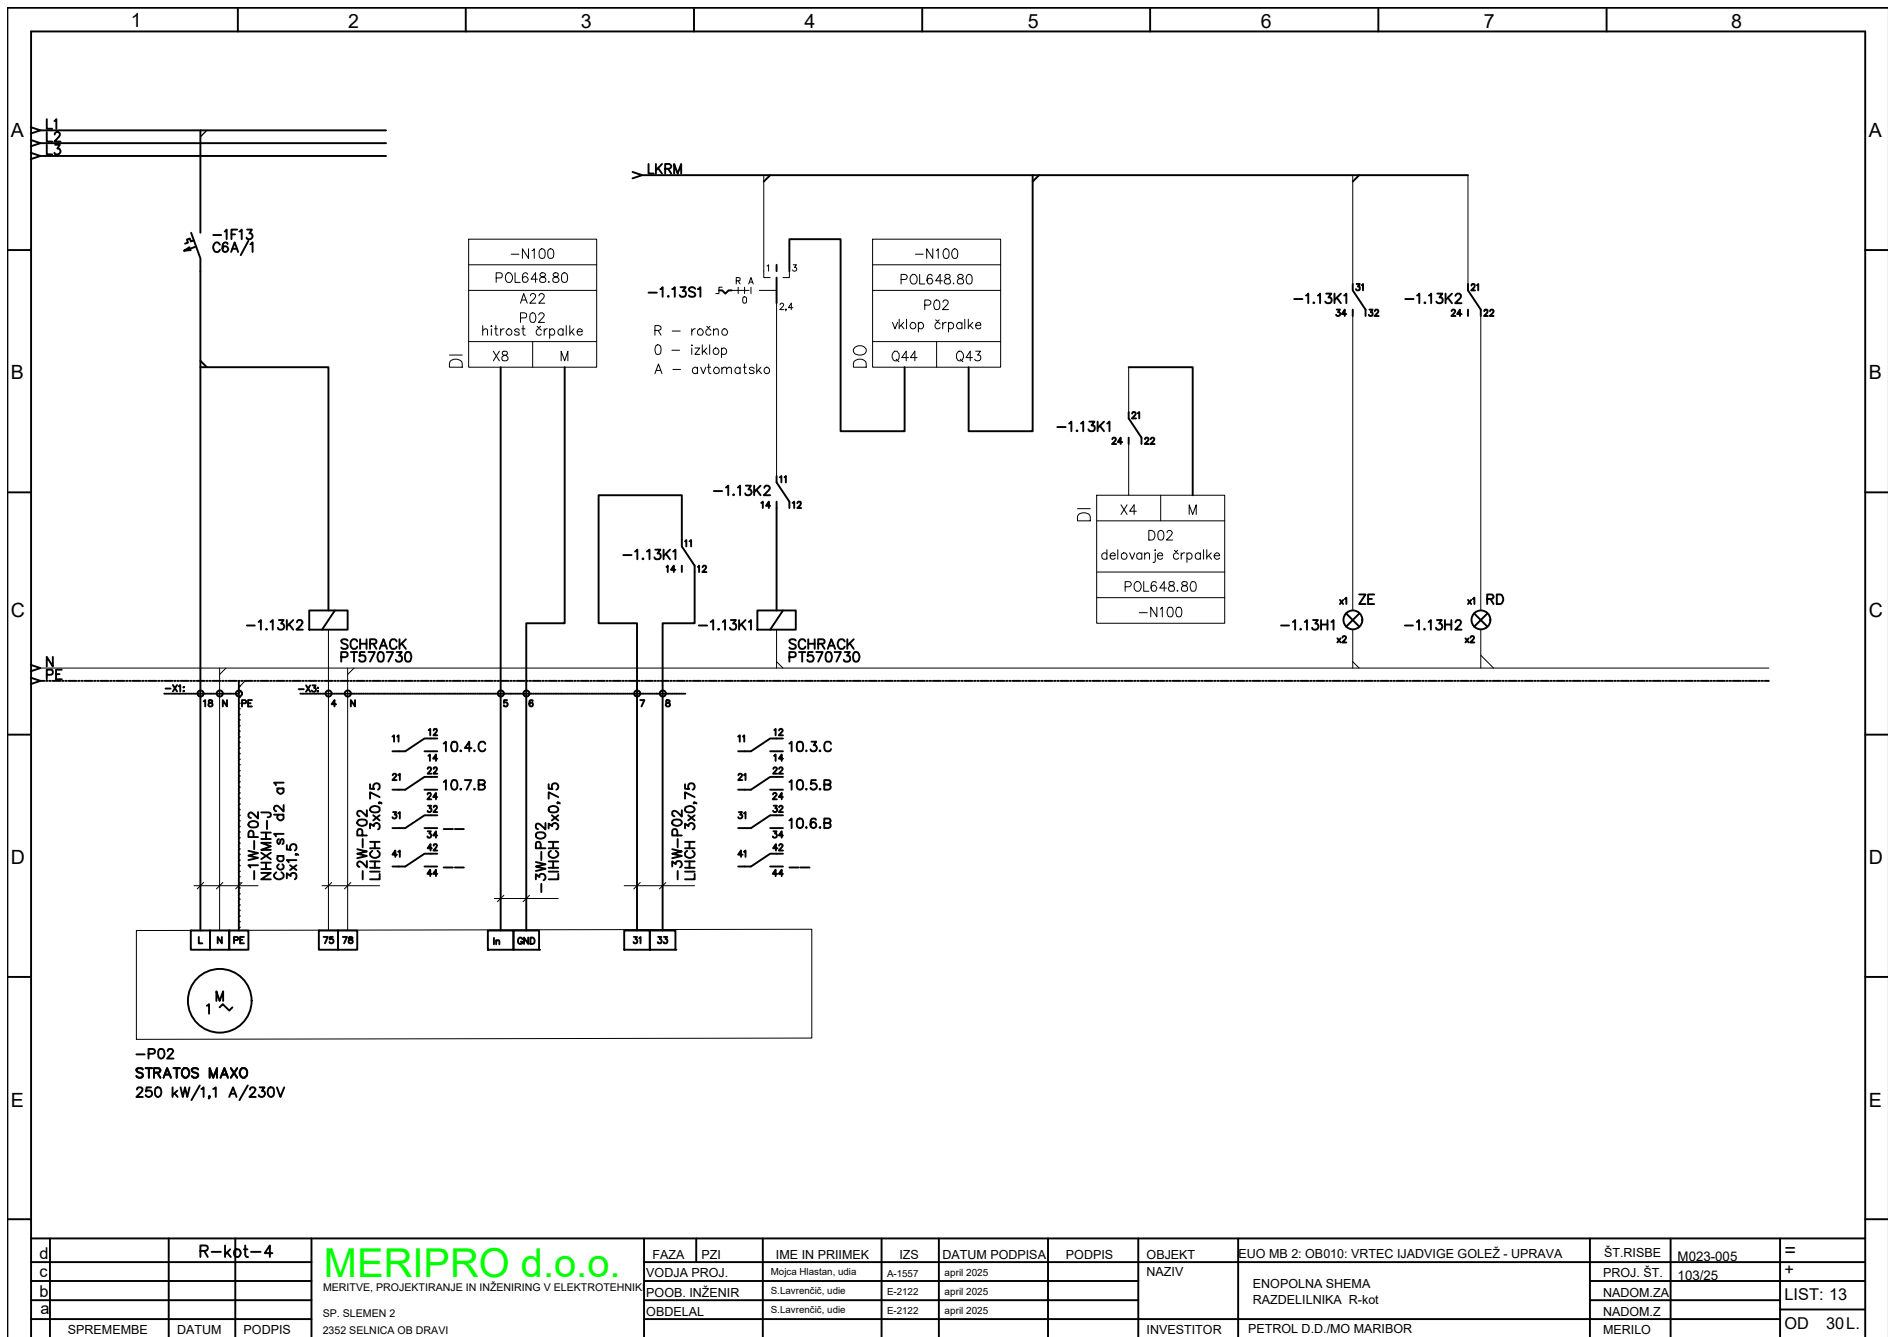


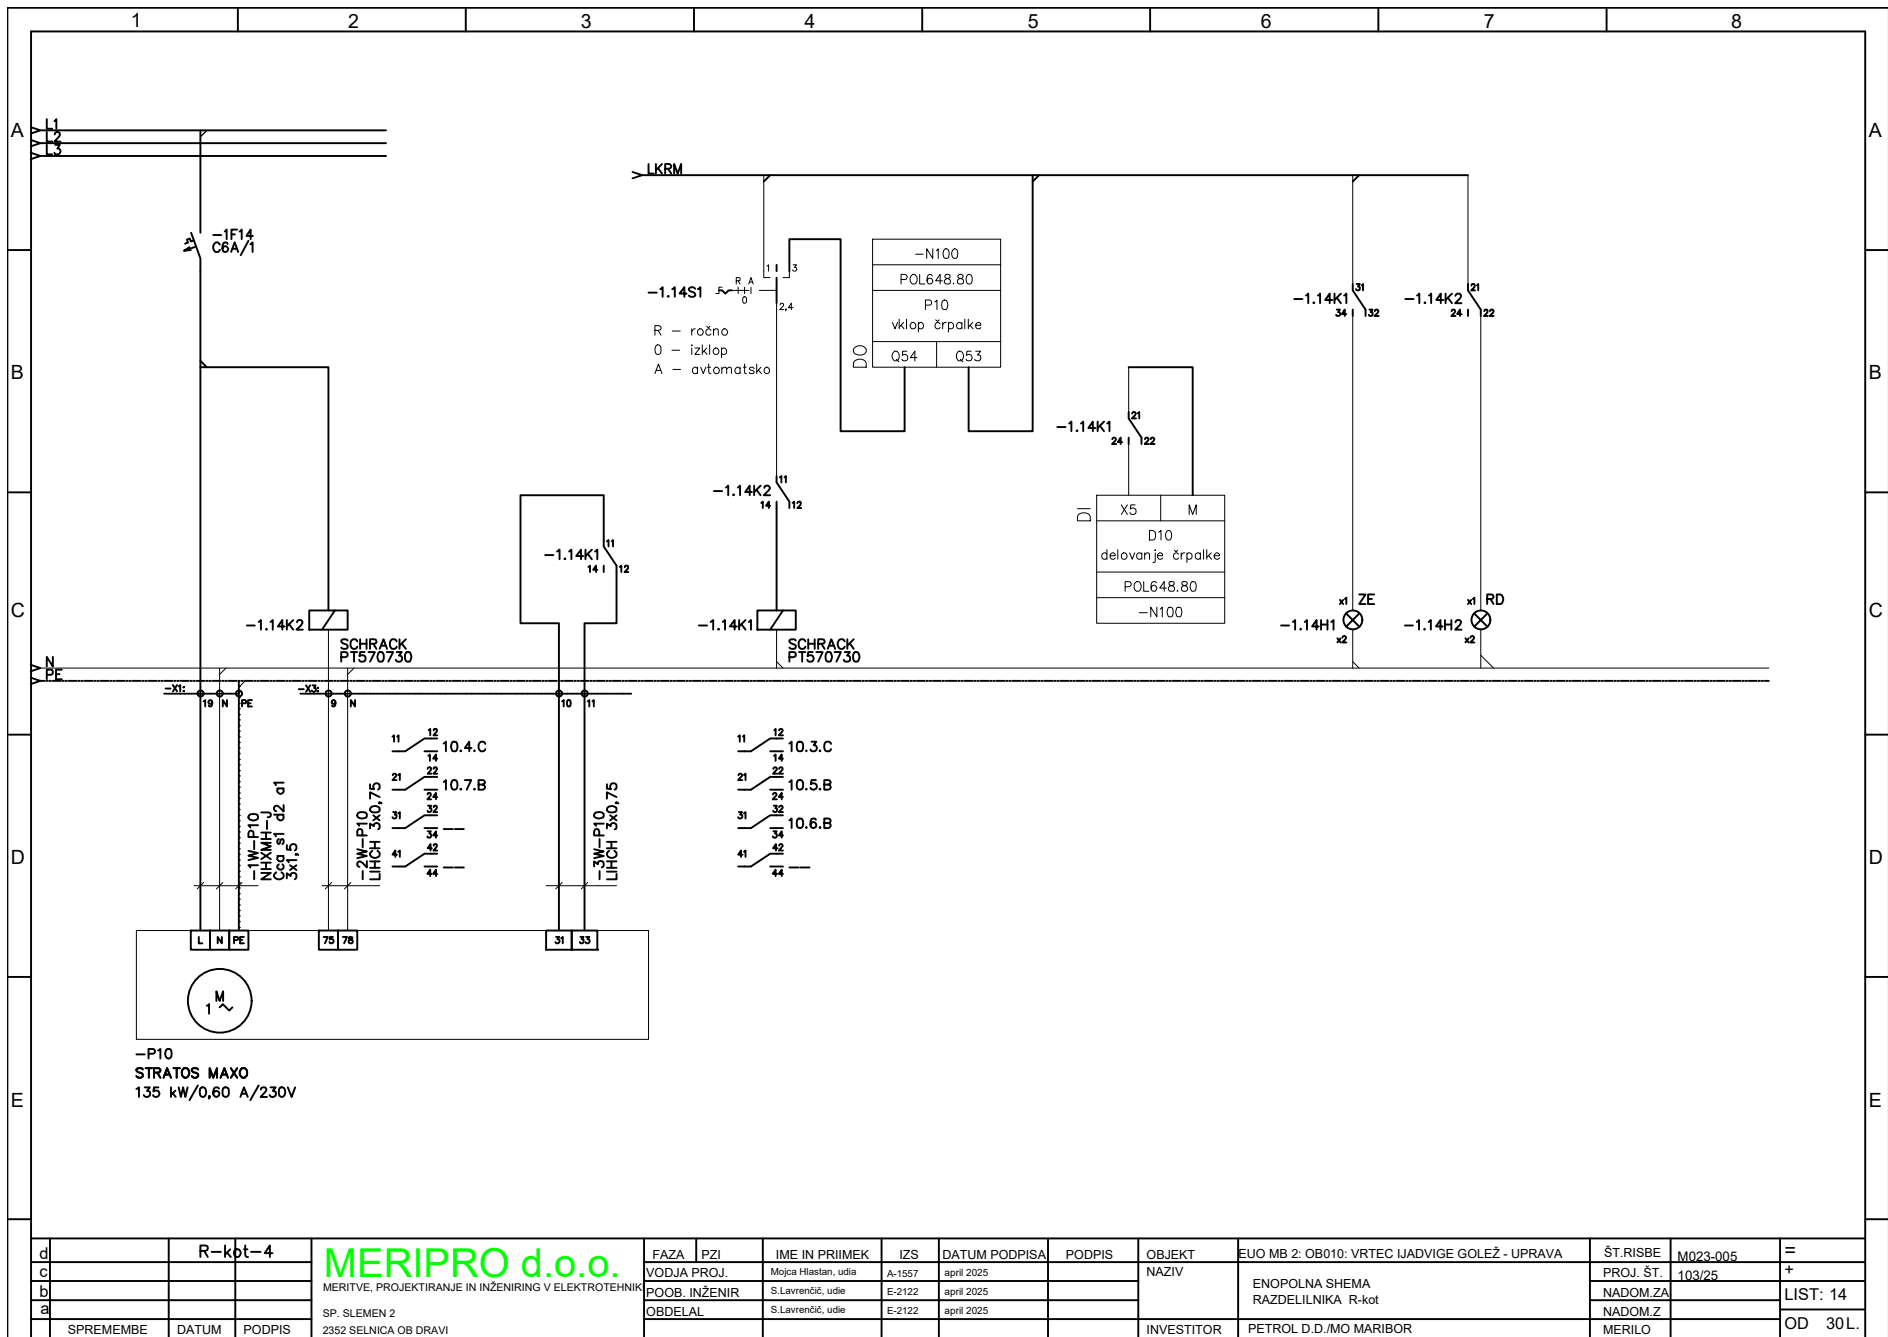


d	R-kot-4	MERIPRO d.o.o.	FAZA	PZI	IME IN PRIIMEK	IZS	DATUM PODPISA	PODPIS	OBJEKT	EVO MB 2: OB010: VRTEC LJADVIGE GOLEŽ - UPRAVA	ŠT.RISBE	M023-005	=
c		MERITVE, PROJEKTIRANJE IN INŽENIRING V ELEKTROTEHNIKI	VODJA PROJ.		Mojca Hlastan, udia	A-1557	april 2025		NAZIV	ENOPOLNA SHEMA	PROJ. ŠT.	103/25	+
b			POOB. INŽENIR		S.Lavrenčič, udie	E-2122	april 2025			RAZDELILNIKA R-kot	NADOM.ZA		LIST: 14
a			OBDELAL		S.Lavrenčič, udie	E-2122	april 2025				NADOM.Z		OD 30L.
	SPREMEMBE	DATUM	PODPIS						INVESTITOR	PETROL D.D./MO MARIBOR	MERILO		

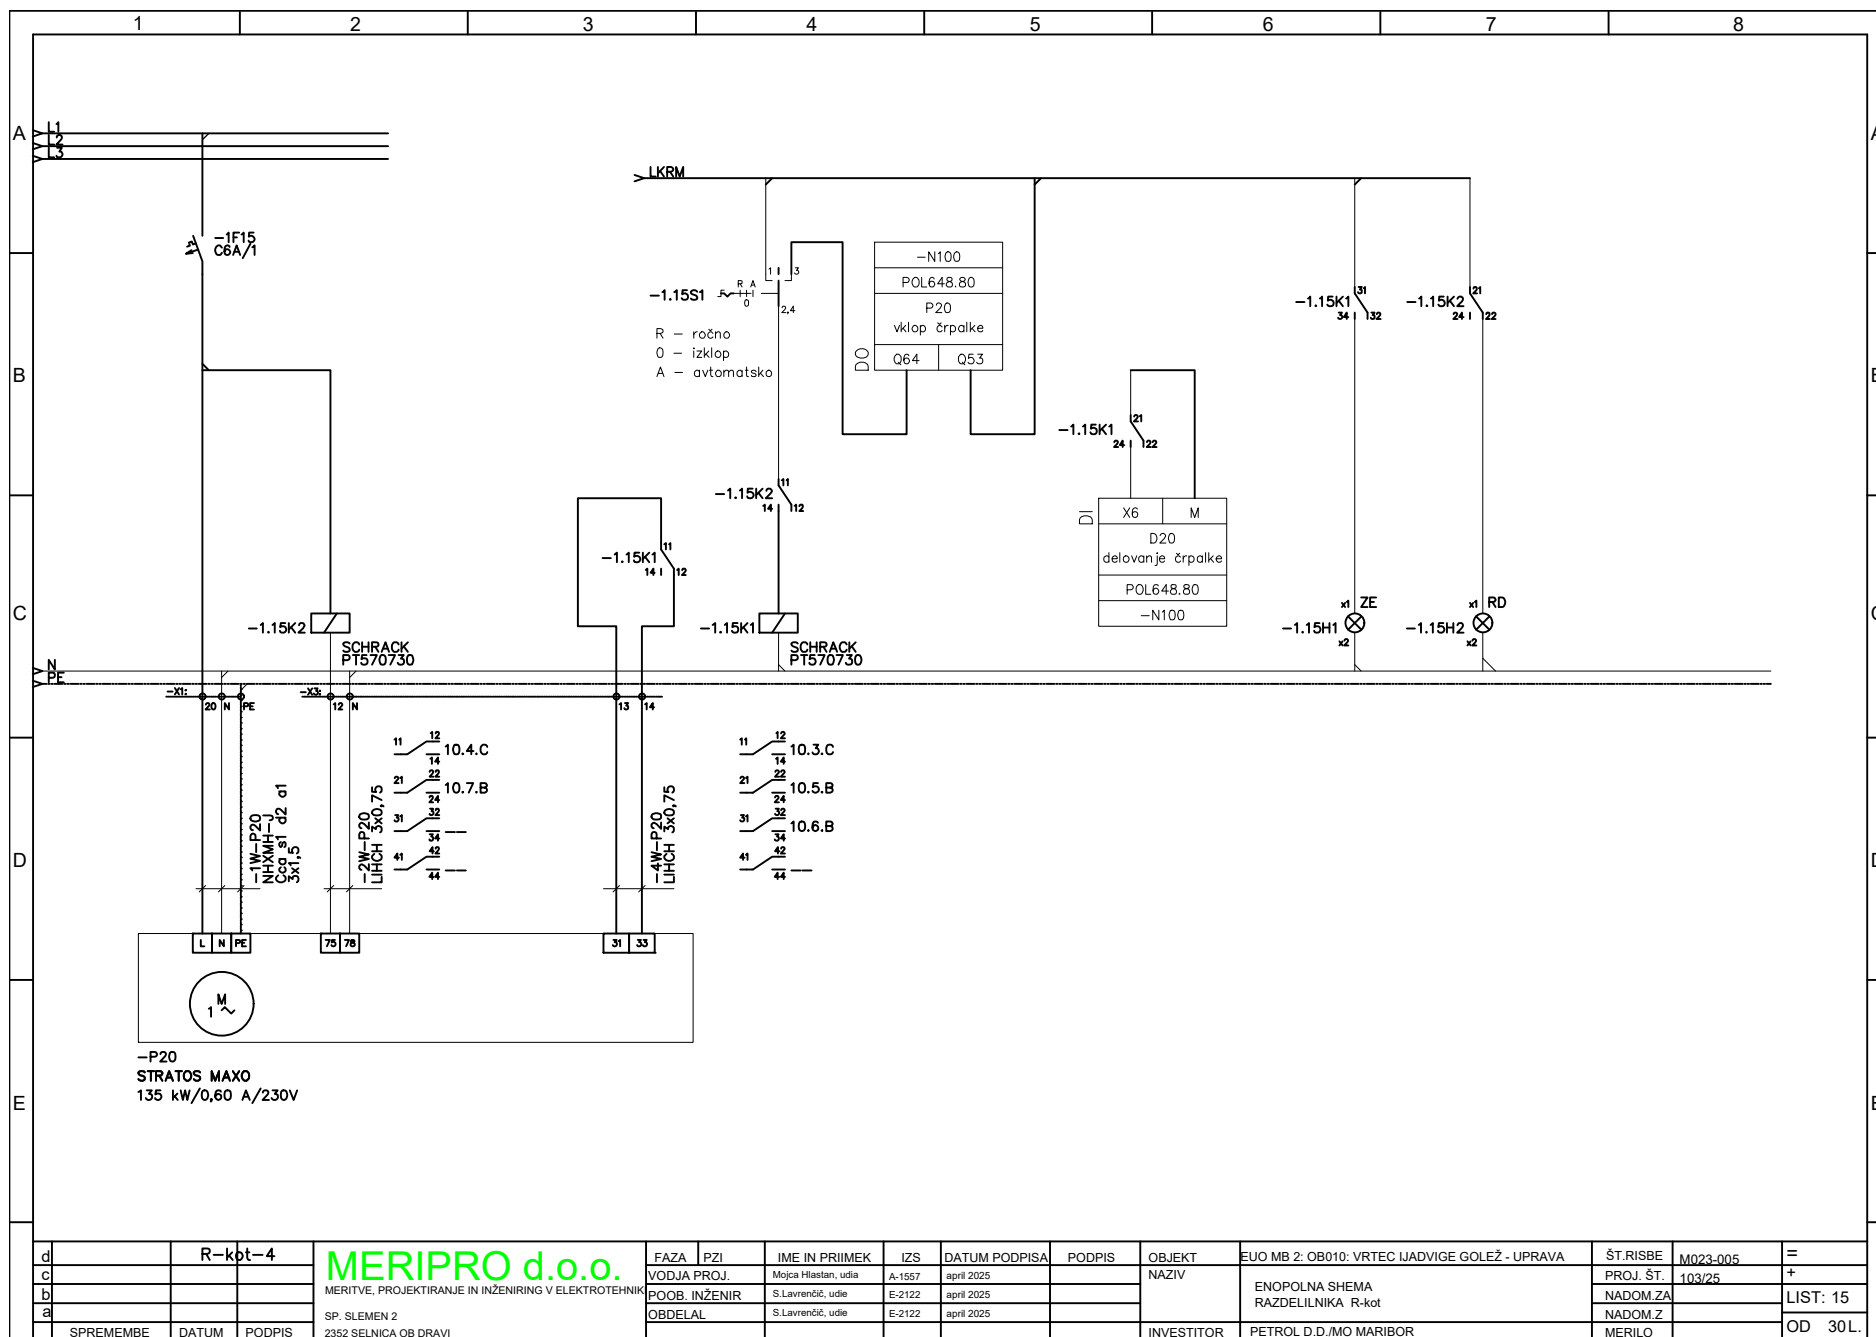

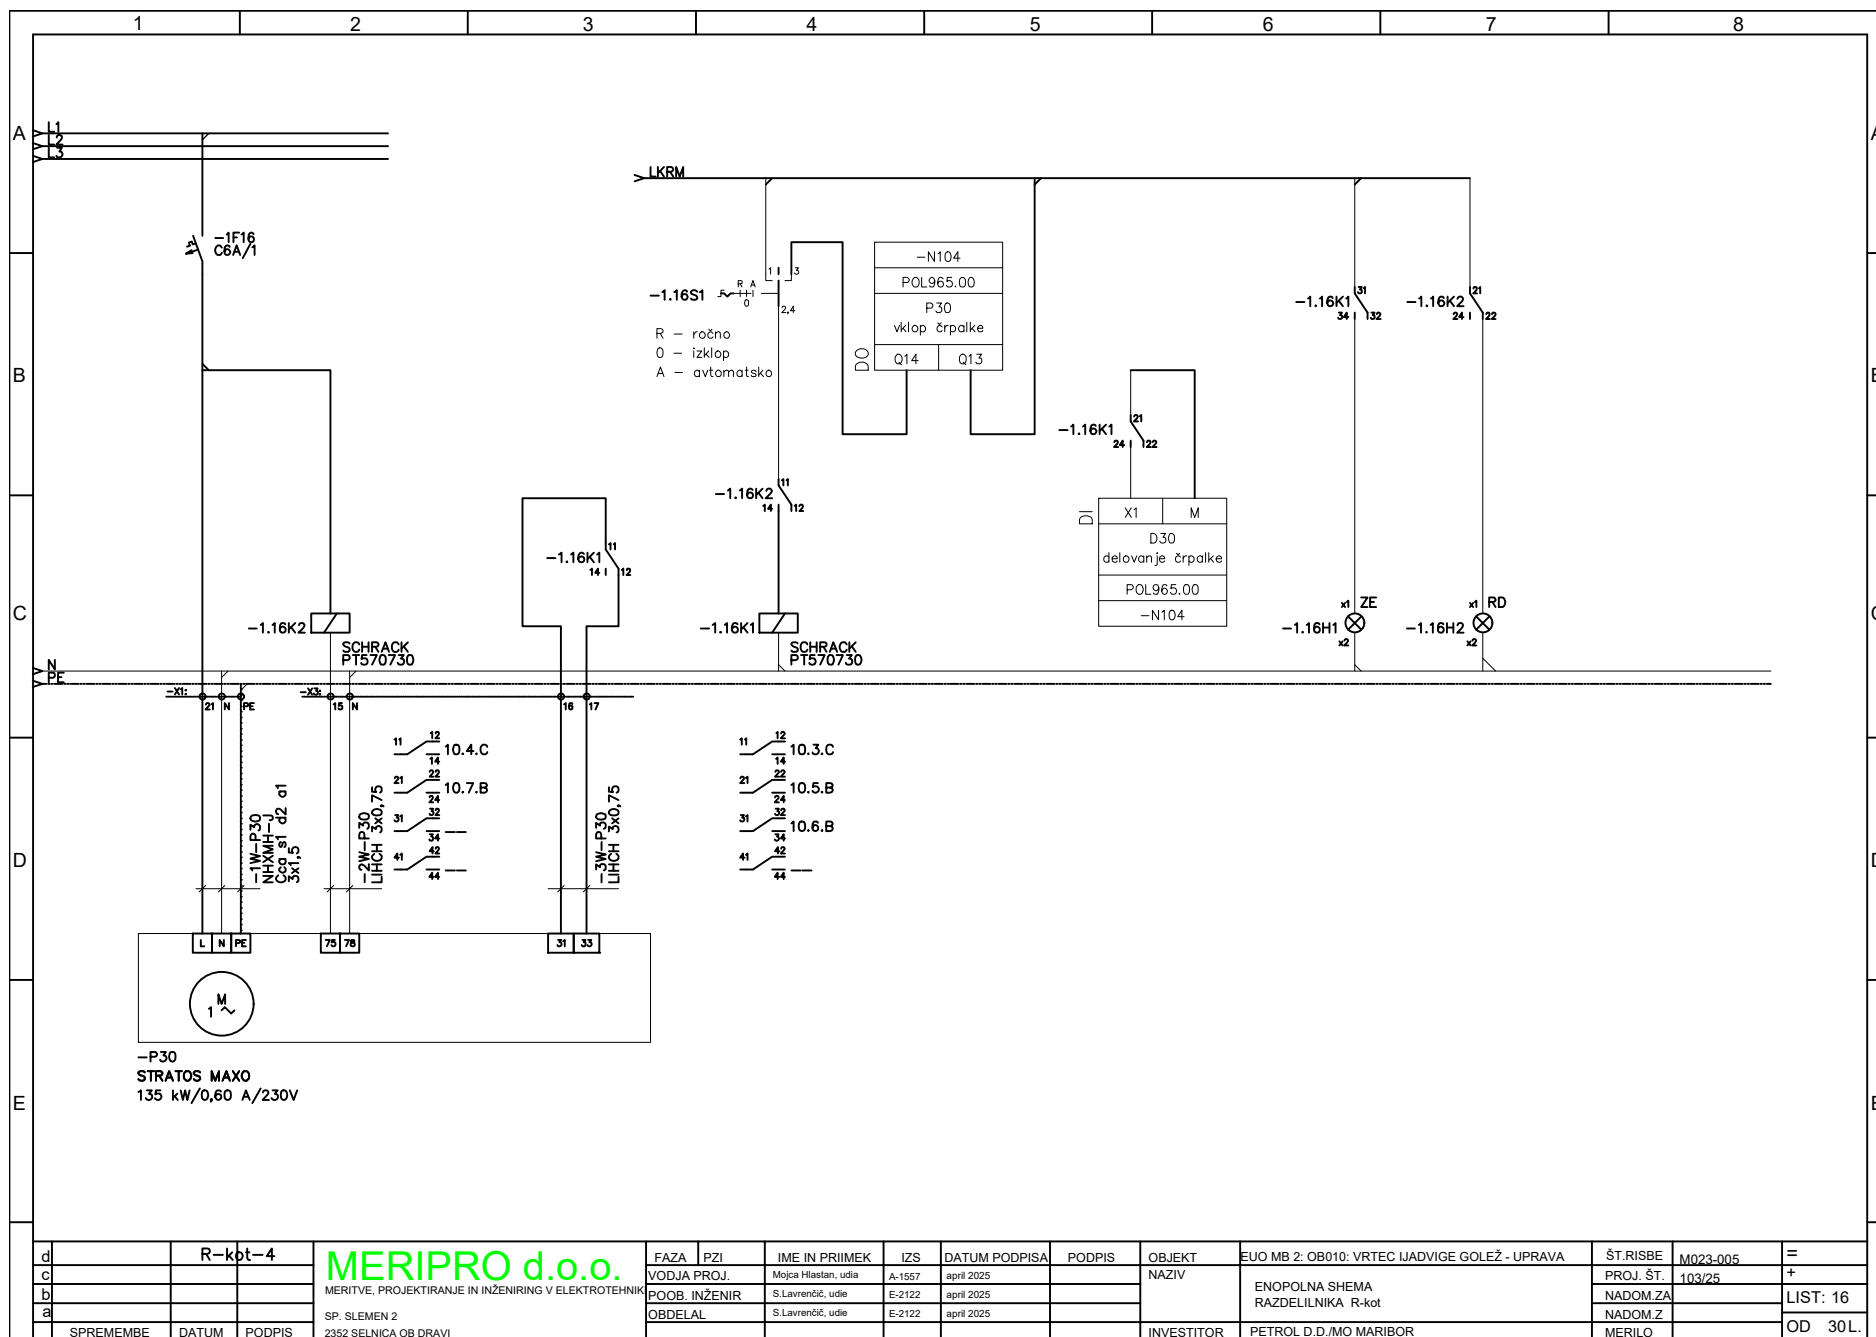

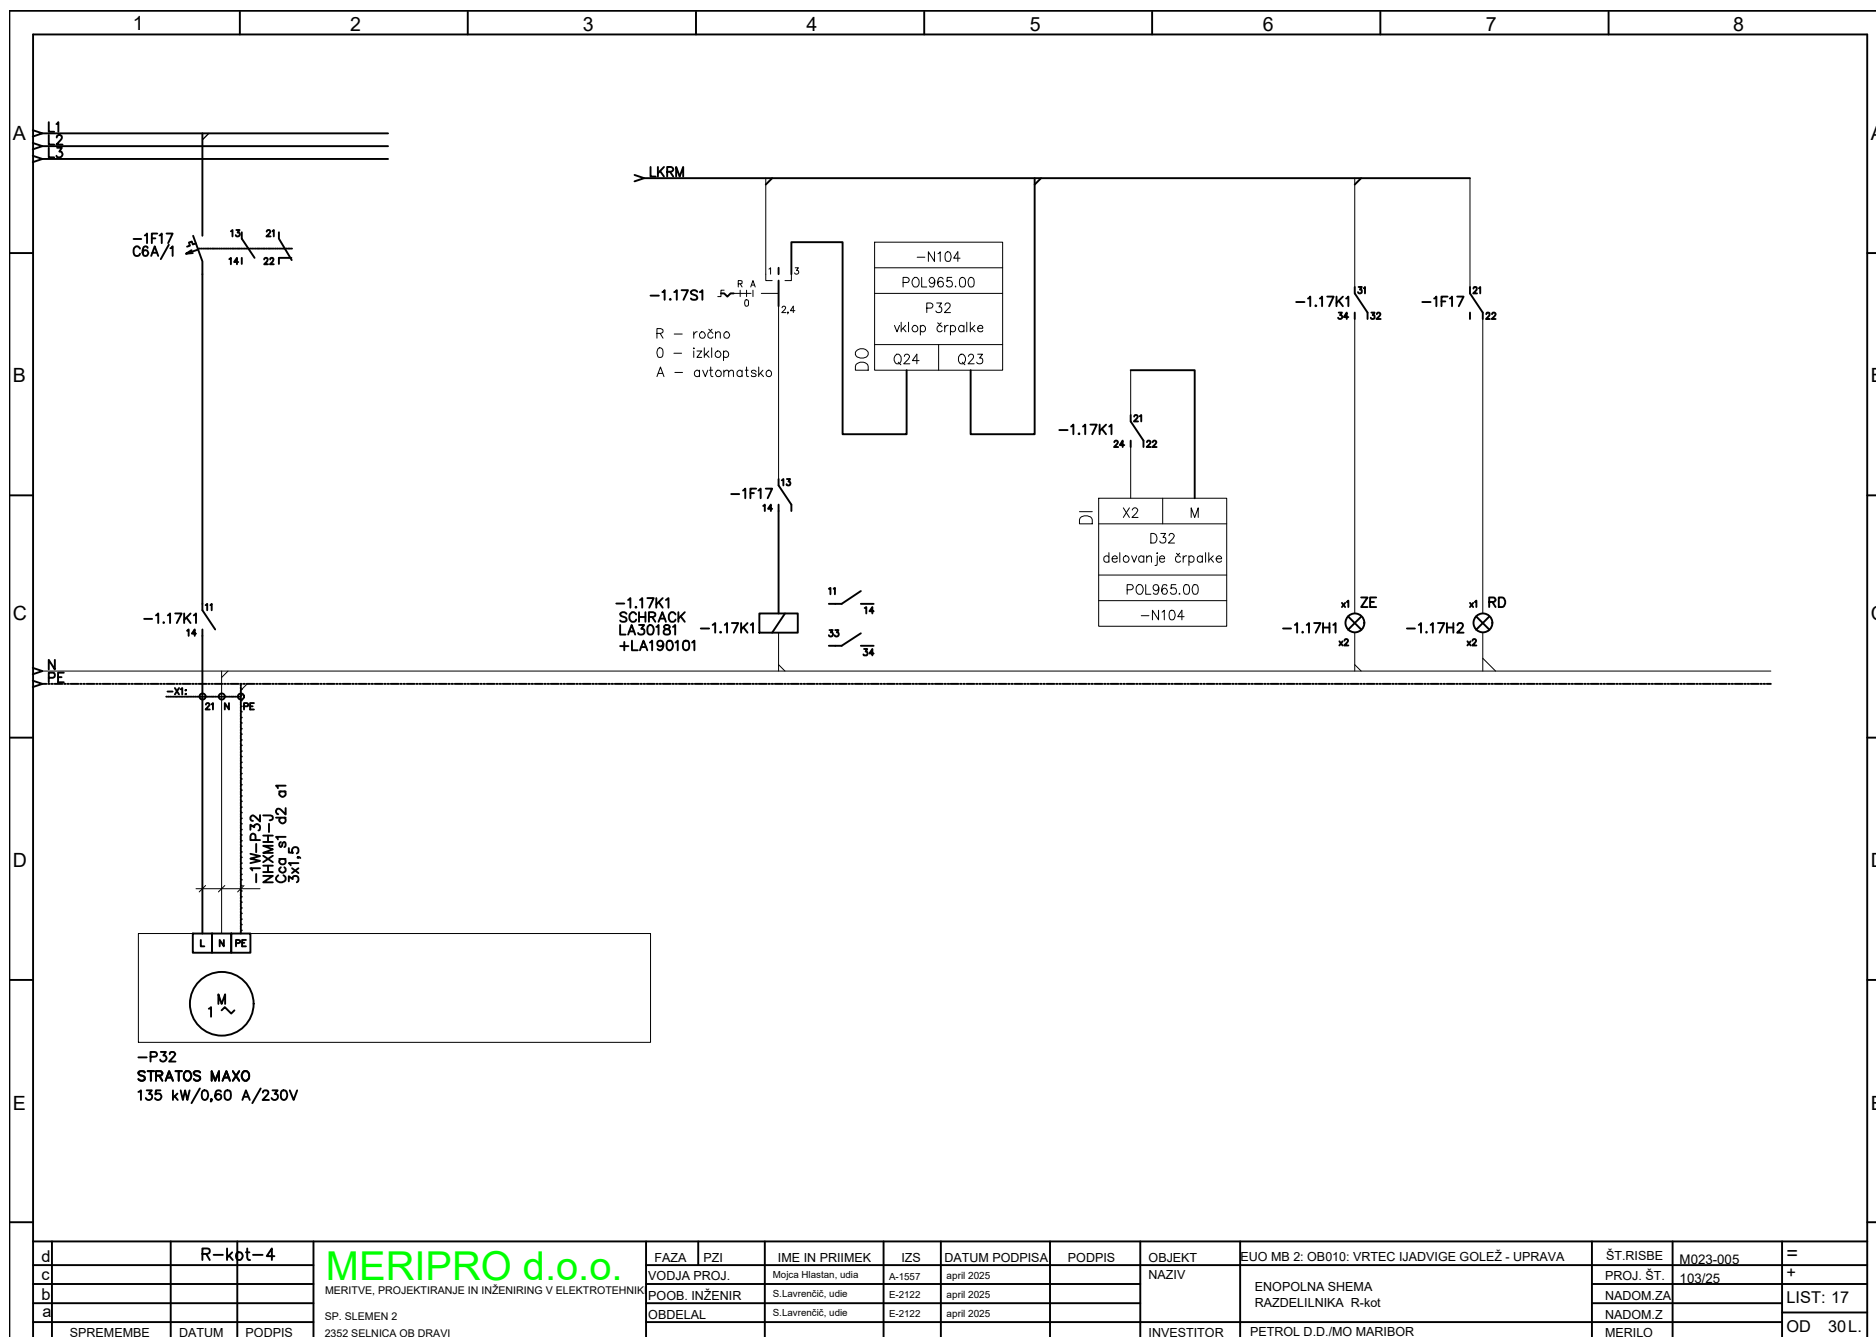

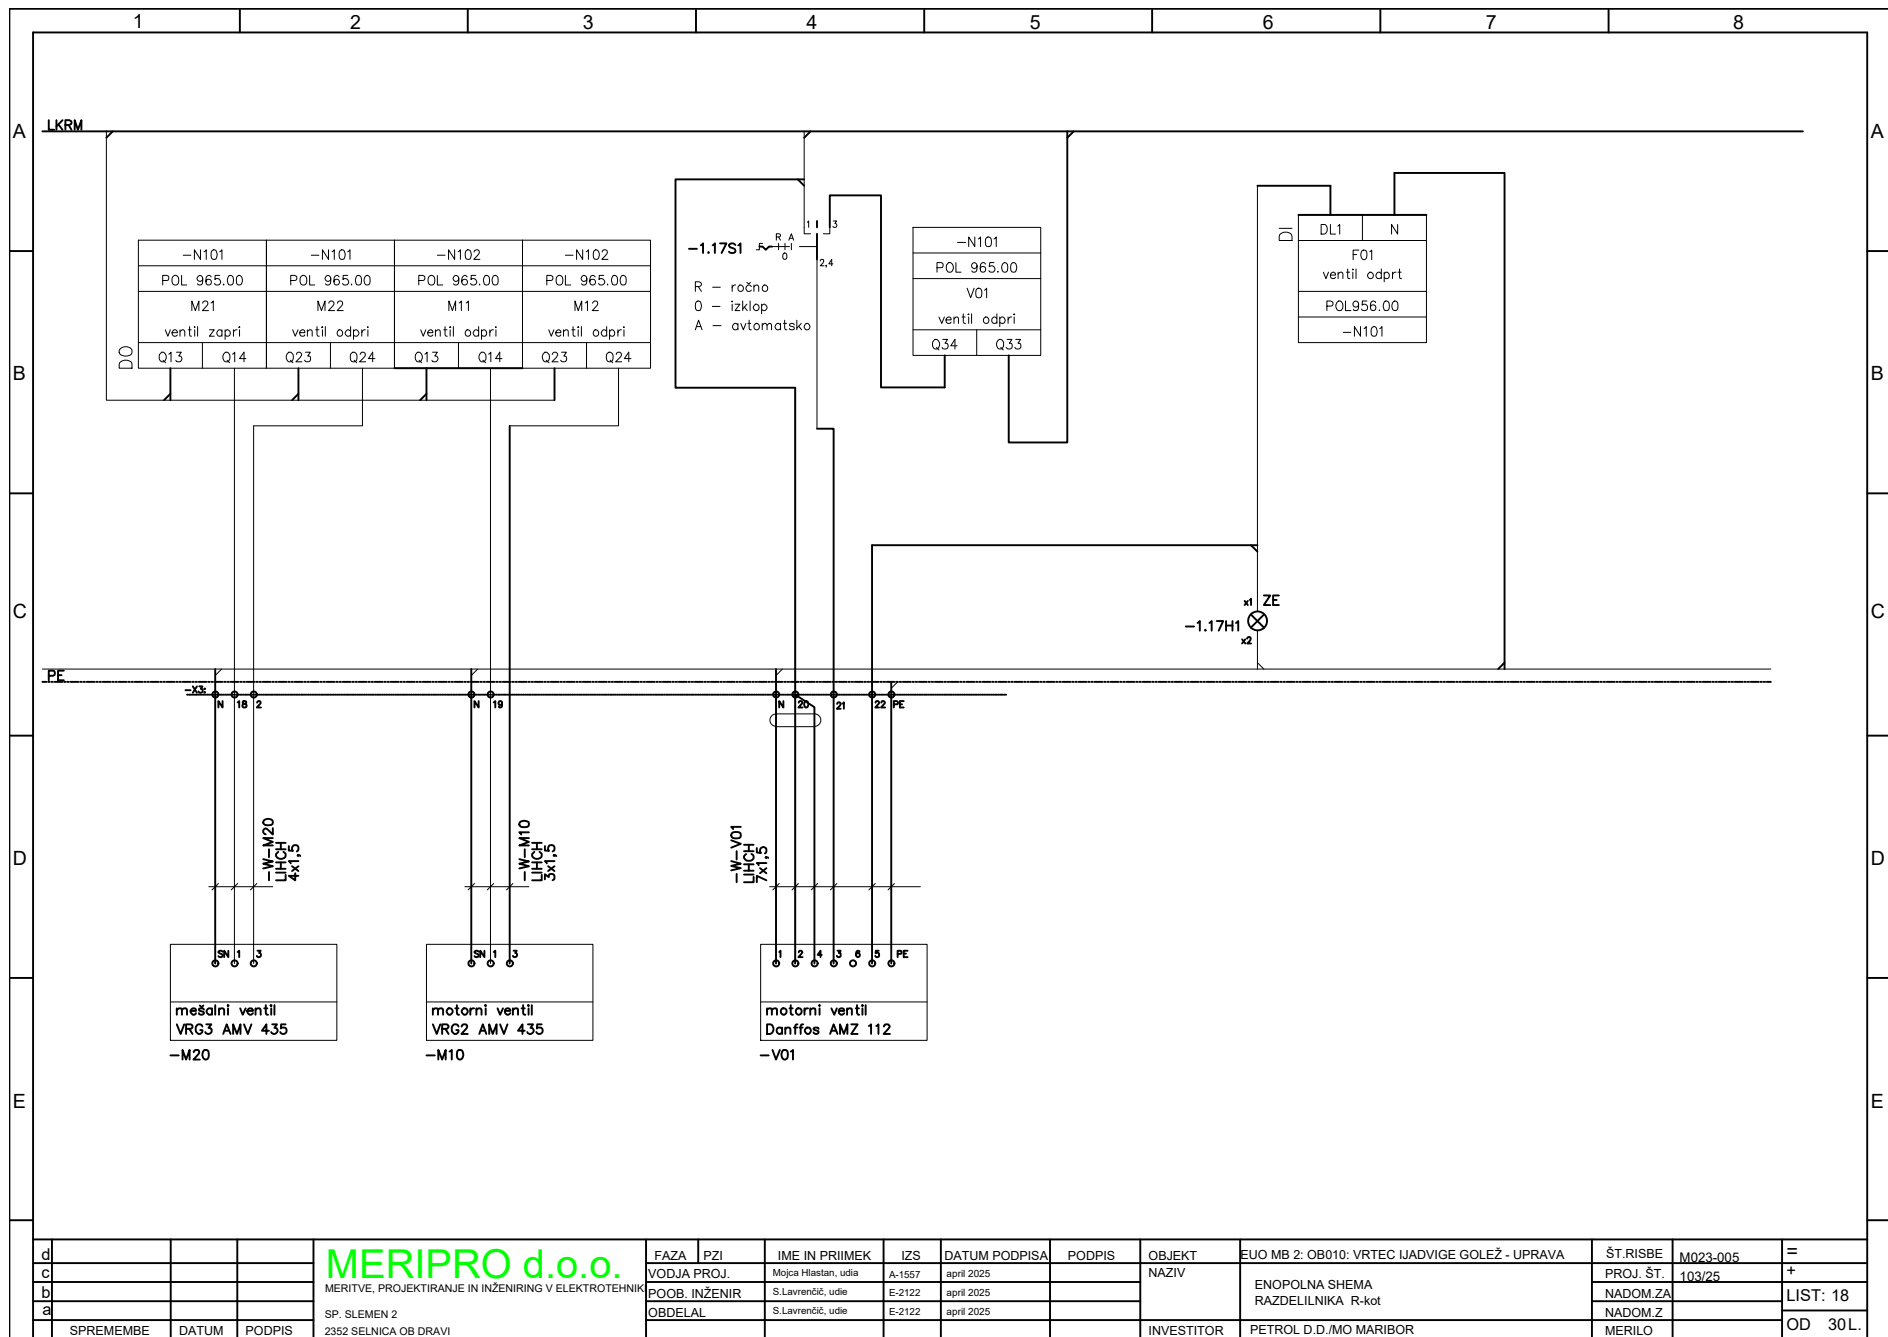


d		
c		
b		
a		
	SPREMEMBE	DATUM
		PODPIS


MERIPRO d.o.o.		
MERITVE, PROJEKTIRANJE IN INŽENIRING V ELEKTROTEHNIKI		
SP. SLEMEN 2		
2352 SELNICA OB DRAVI		

FAZA	PZI	IME IN PRIIMEK	IZS	DATUM PODPISA	PODPIS
VODJA PROJ.		Mojca Hlastan, u.d.a	A-1557	april 2025	
POOB. INŽENIR		S.Lavrenčič, u.d.e	E-2122	april 2025	
OBDELAL		S.Lavrenčič, u.d.e	E-2122	april 2025	


OBJEKT	EUO MB 2: OB010: VRTEC IJADVIGE GOLEŽ - UPRAVA
NAZIV	ENOPOLNA SCHEMA RAZDELILNIKA R-kot
INVESTITOR	PETROL D.D./MO MARIBOR


ŠT.RISBE	M023-005	=
PROJ. ŠT.	103/25	+
NADOM.ZA		LIST: 18
NADOM.Z		OD 30L.
MERILO		

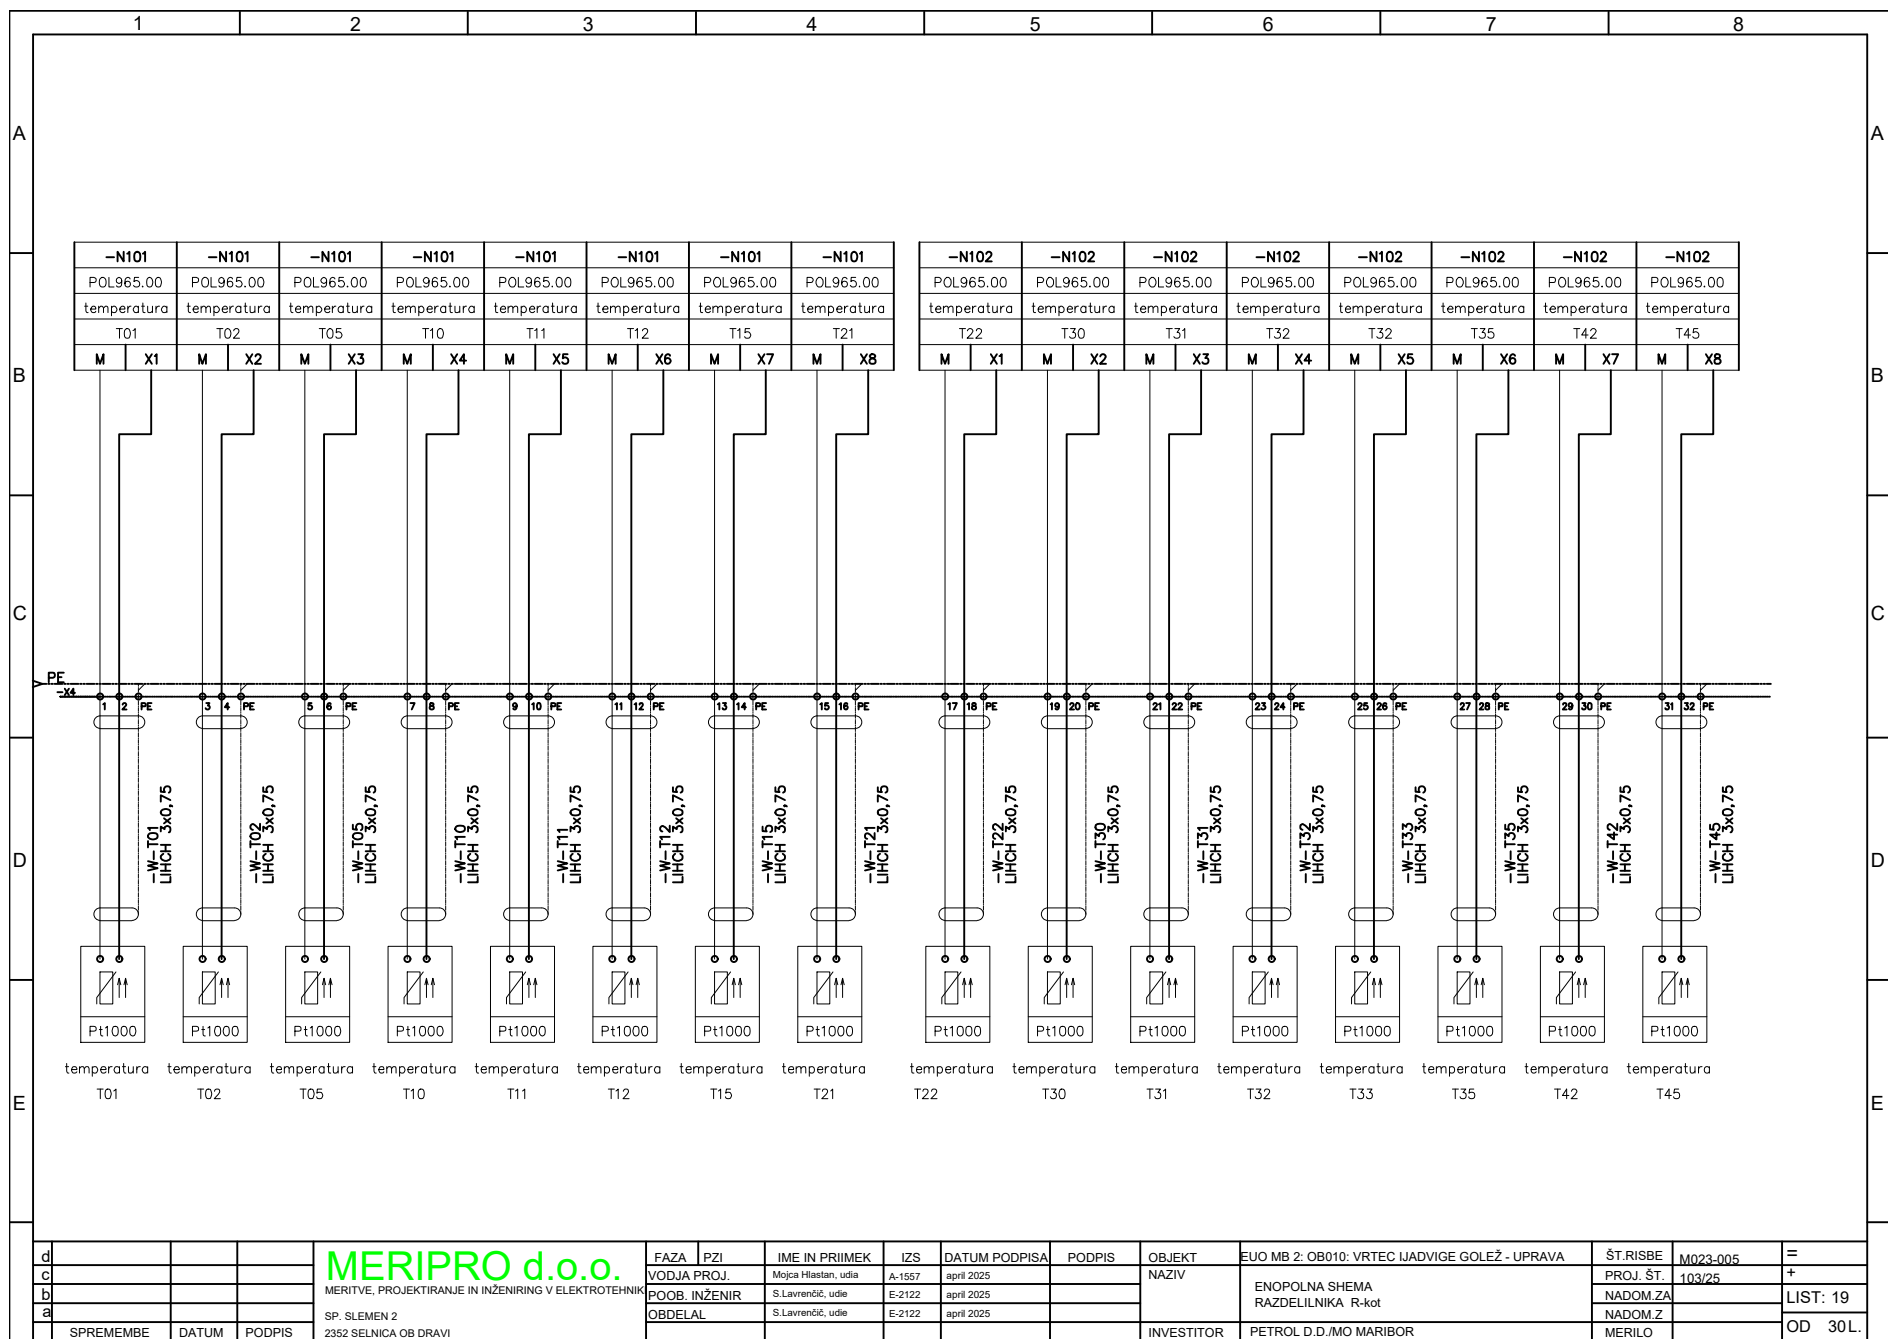

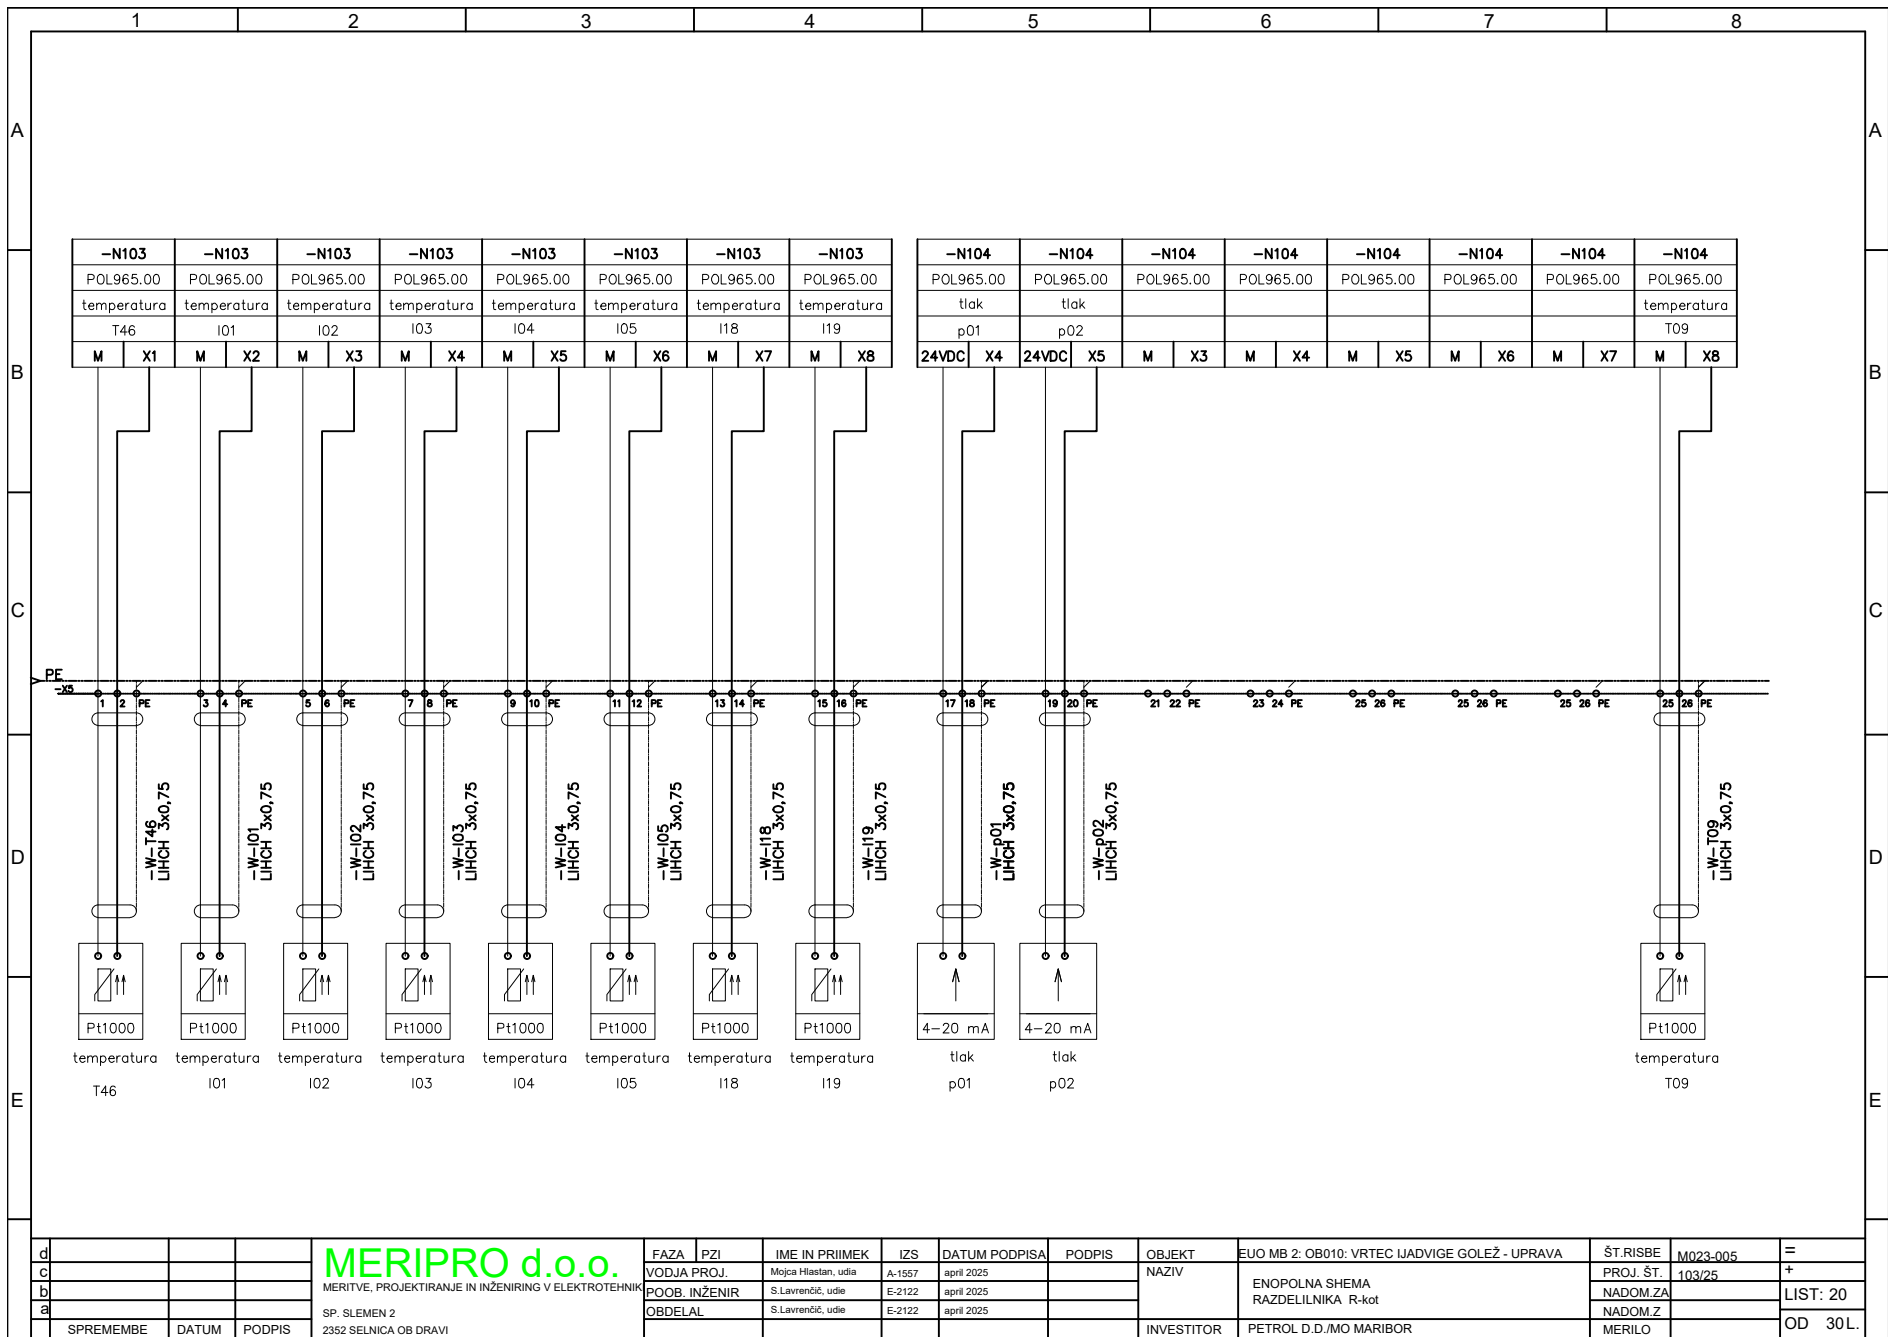


	1	2	3	4	5	6	7	8						
A									A					
B									B					
C									C					
D									D					
E									E					
d				FAZA	PZI	IME IN PRIIMEK	IZS	DATUM PODPISA	PODPIS	OBJEKT	EVO MB 2: OB010: VRTEC IJADVIGE GOLEŽ - UPRAVA	ŠT.RISBE	M023-005	=
c				VODJA PROJ.		Mojca Hlastan, udia	A-1557	april 2025		NAZIV	ENOPOLNA SHEMA RAZDELILNIKA R-kot	PROJ. ŠT.	103/25	+
b				POOB. INŽENIR		S.Lavrenčič, udie	E-2122	april 2025				NADOM.ZA		LIST: 21
a				OBDELAL		S.Lavrenčič, udie	E-2122	april 2025				NADOM.Z		OD 30L.
	SPREMEMBE	DATUM	PODPIS	MERIPRO d.o.o.						INVESTITOR	PETROL D.D./MO MARIBOR	MERILO		
				MERITVE, PROJEKTIRANJE IN INŽENIRING V ELEKTROTEHNIKI										
				SP. SLEMEN 2										
				Z352 SELNICA OB DRAVI										

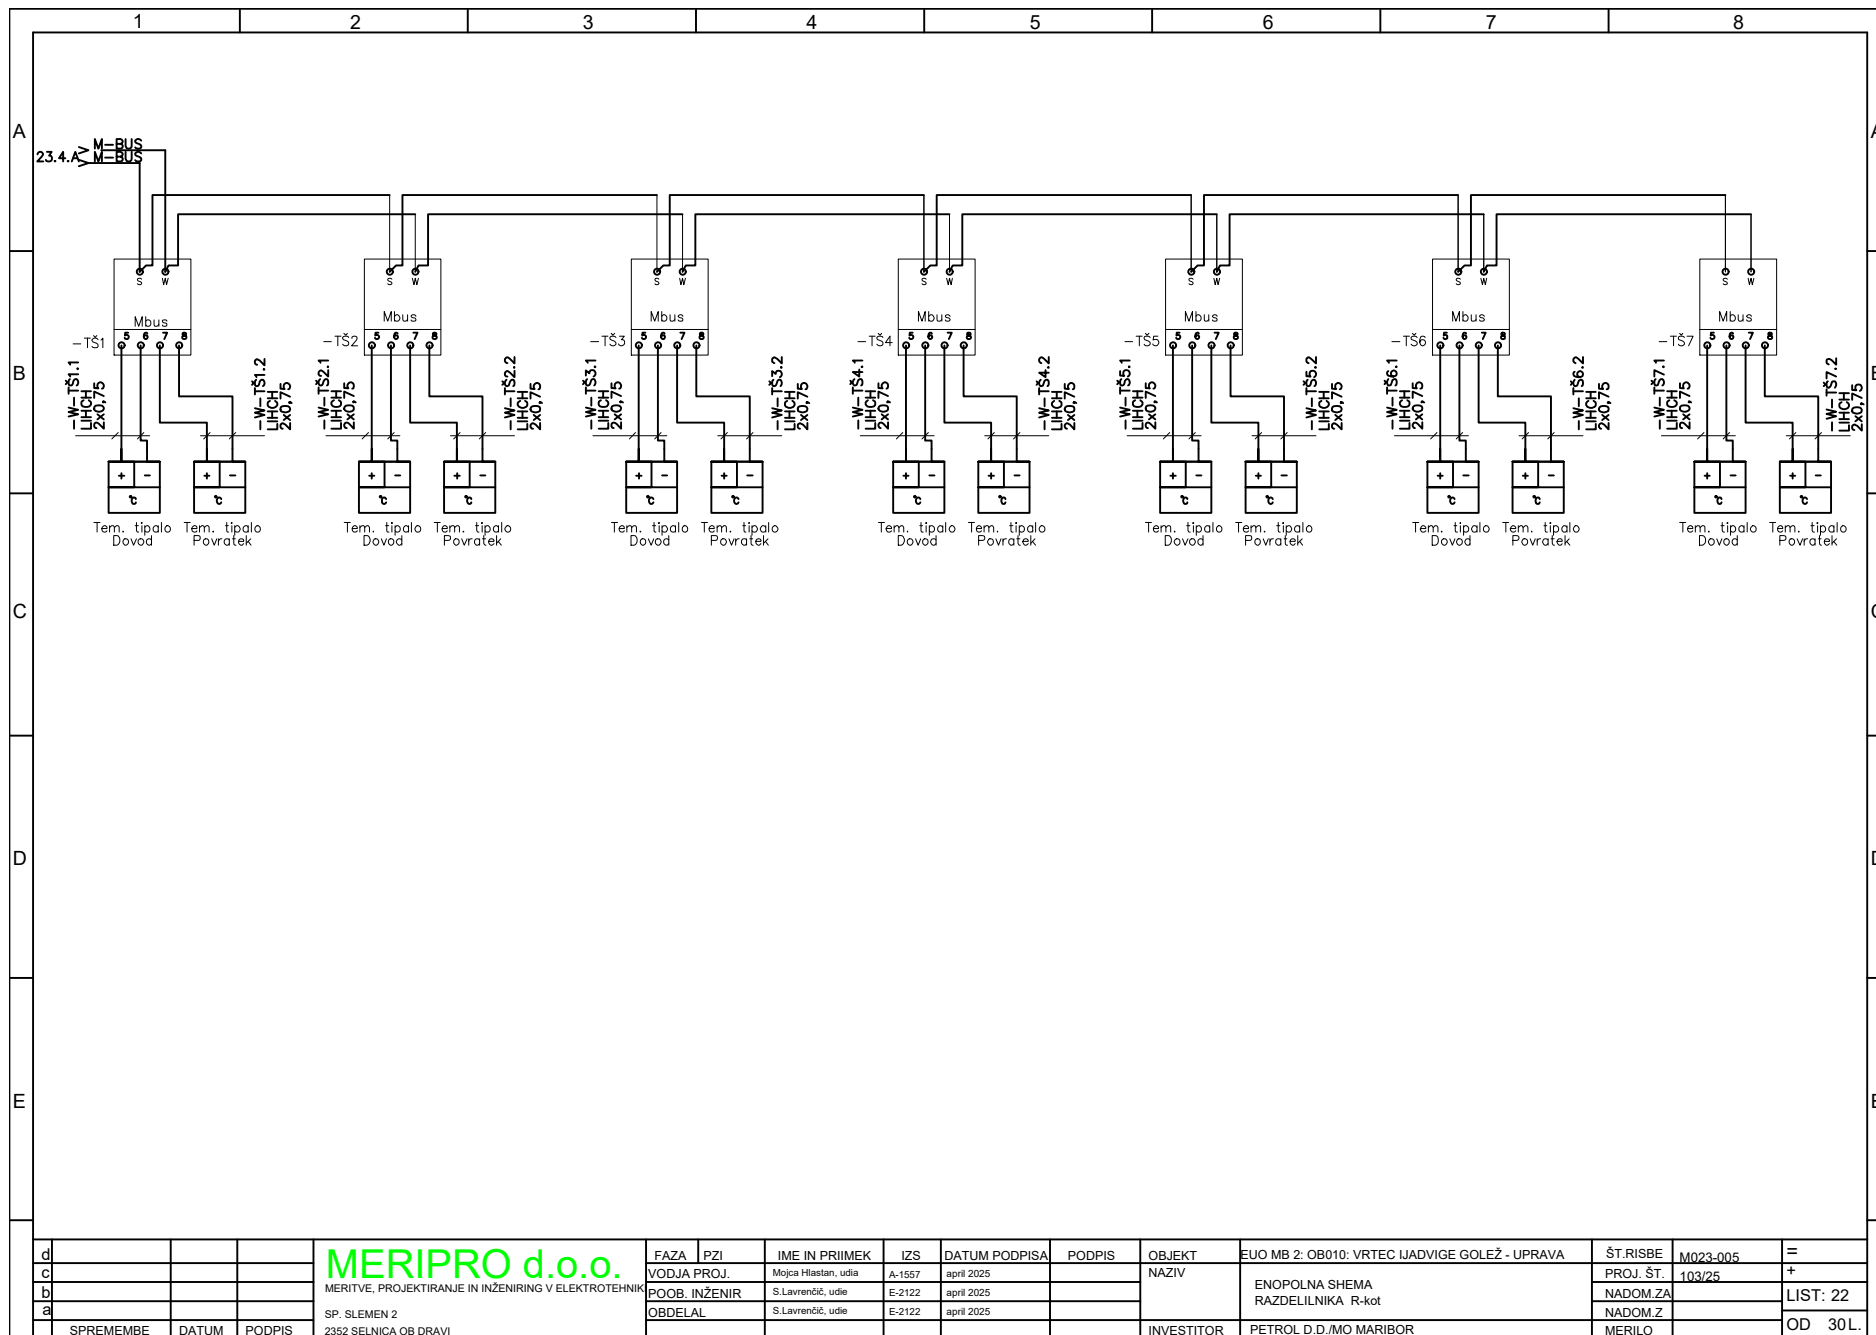


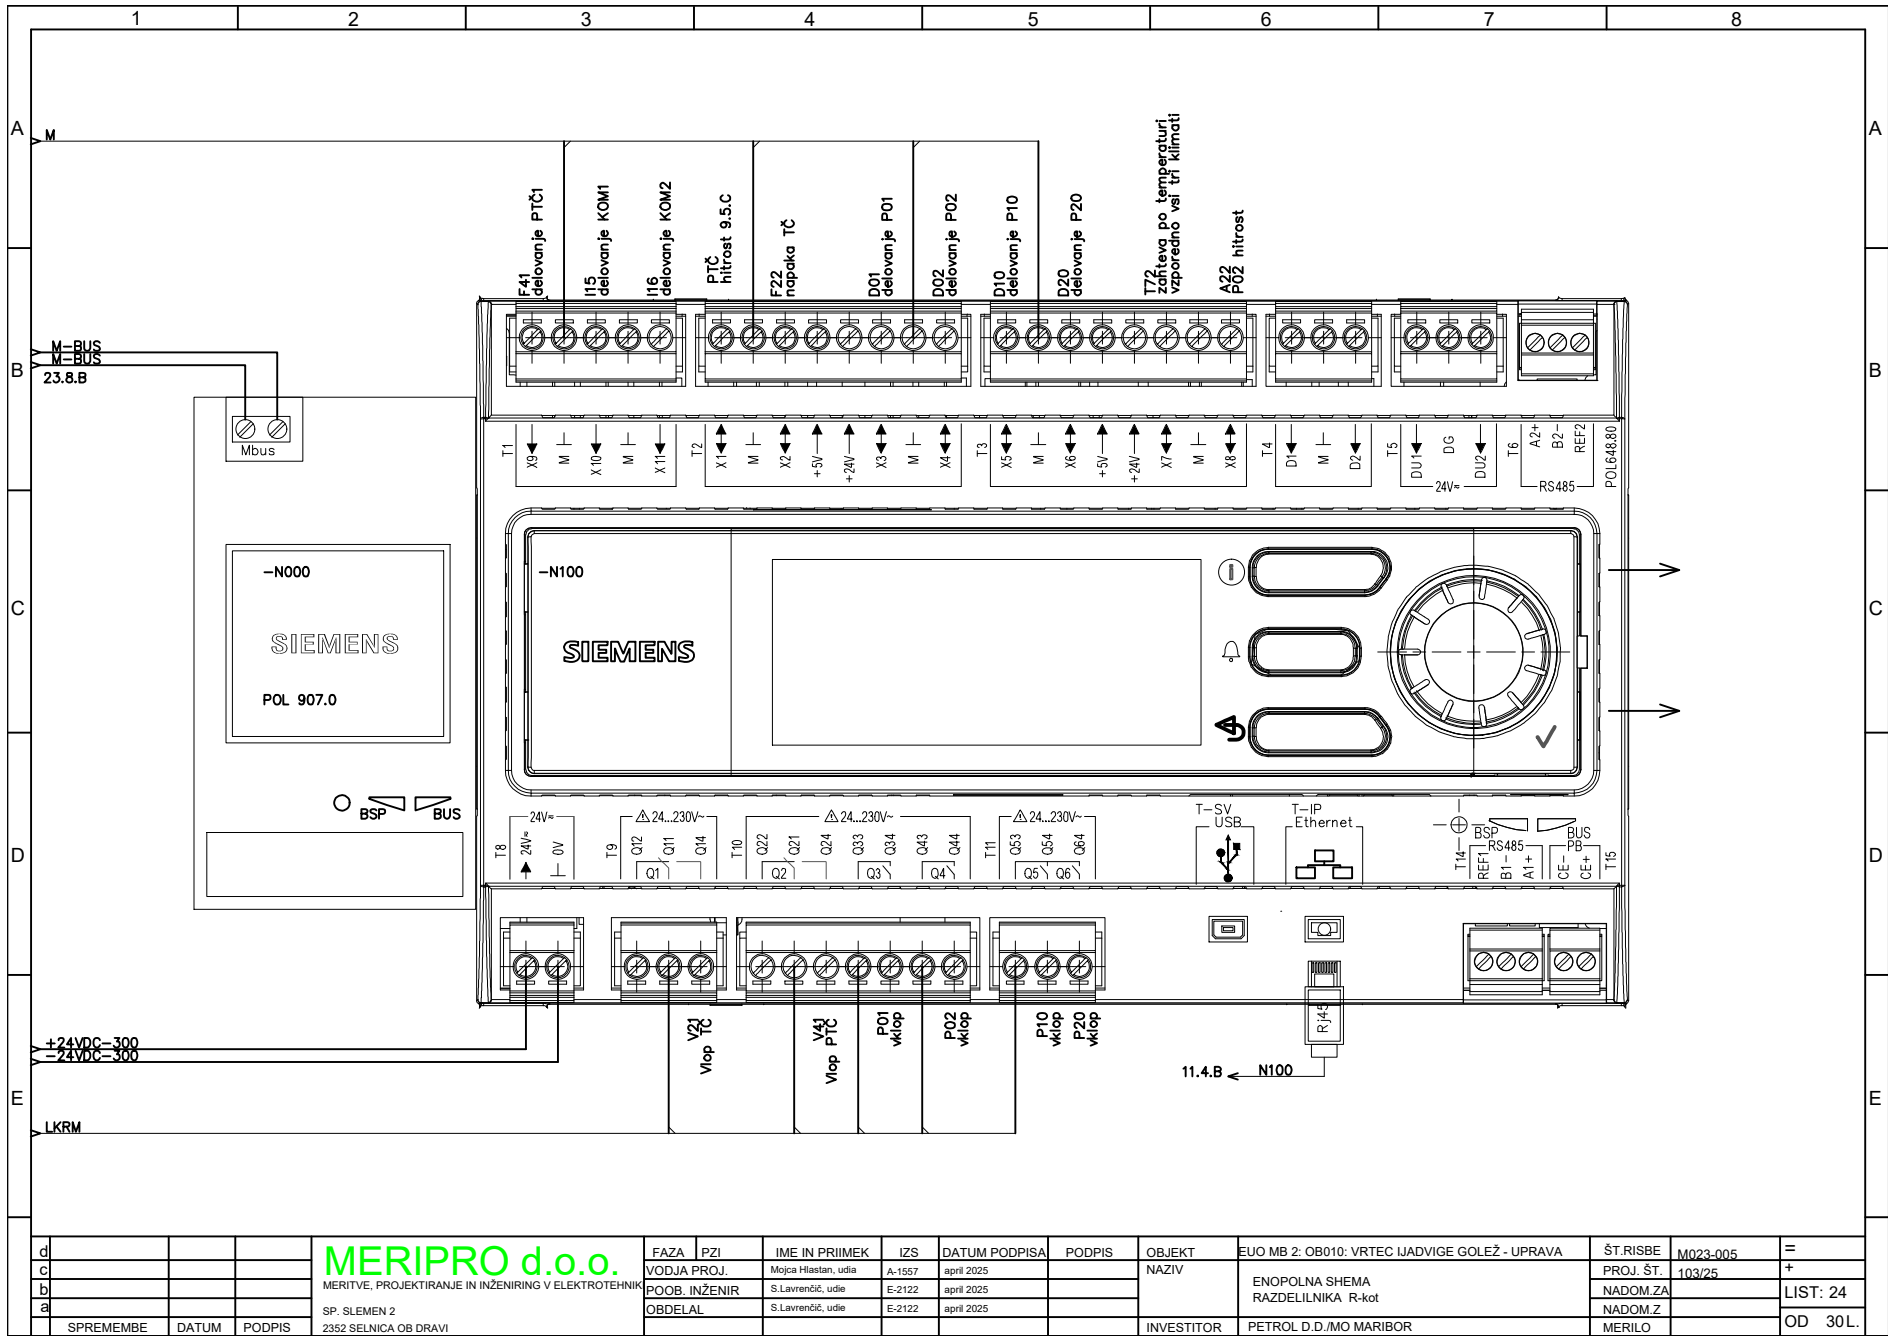


d				MERIPRO d.o.o.	FAZA	PZI	IME IN PRIIMEK	IZS	DATUM PODPISA	PODPIS	OBJEKT	EUO MB 2: OB010: VRTEC IJADVIGE GOLEZ - UPRAVA	ŠT.RISBE	M023-005	=
c					VODJA PROJ.		Mojca Hlastan, udia	A-1557	april 2025		ENOPOLNA SCHEMA RAZDELILNIKA R-kot	NADOM.ZA	PROJ. ŠT.	103/25	+
b					POOB. INŽENIR		S.Lavrenčič, udie	E-2122	april 2025				NADOM.ZA		LIST: 24
a					OBDELAL		S.Lavrenčič, udie	E-2122	april 2025				NADOM.Z		OD 30L.
	SPREMEMBE	DATUM	PODPIS	SP. SLEMEN 2 2352 SELNICA OB DRAVI							INVESTITOR	PETROL D.D./MO MARIBOR	MERILO		

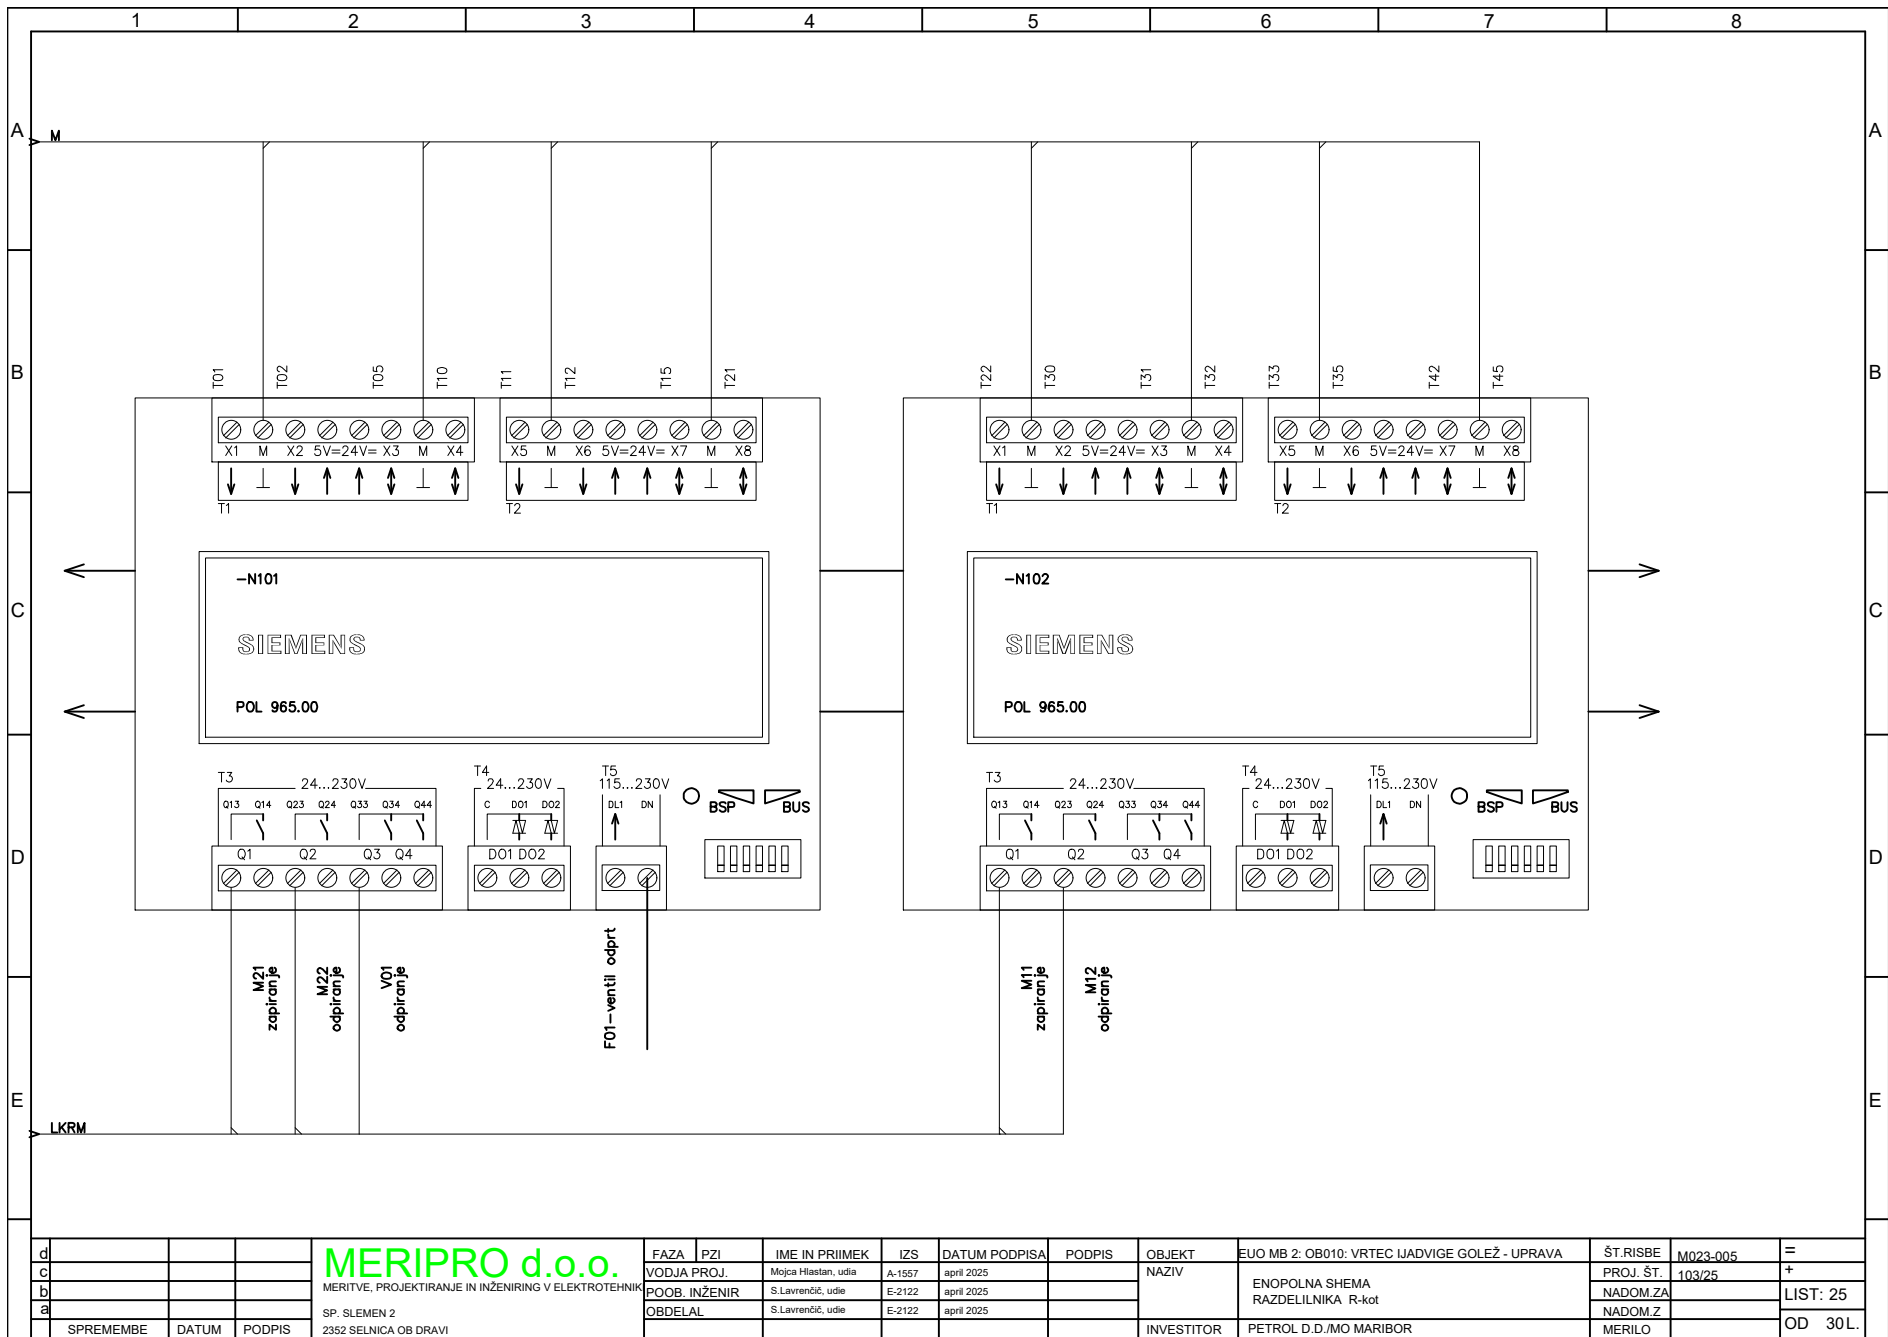

d				MERIPRO d.o.o. MERITVE, PROJEKTIRANJE IN INŽENIRING V ELEKTROTEHNIKI SP. SLEMNICA 2 2352 SELNICA OB DRAVI	FAZA	PZI	IME IN PRIIMEK	IZS	DATUM PODPISA	PODPIS	OBJEKT	EUO MB 2: OB010: VRTEC LJADVIGE GOLEŽ - UPRAVA	ŠT.RISBE	M023-005	=
c					VODJA PROJ.		Mojca Hlastan, udia	A-1557	april 2025		NAZIV	ENOPOLNA SCHEMA RAZDELILNIKA R-kot	PROJ. ŠT.	103/25	+
b					POOB. INŽENIR		S.Lavrenčič, udie	E-2122	april 2025				NADOM.ZA		LIST: 25
a					OBDELAL		S.Lavrenčič, udie	E-2122	april 2025				NADOM.Z		OD 30L.
	SPREMEMBE	DATUM	PODPIS								INVESTITOR	PETROL D.D./MO MARIBOR	MERILLO		

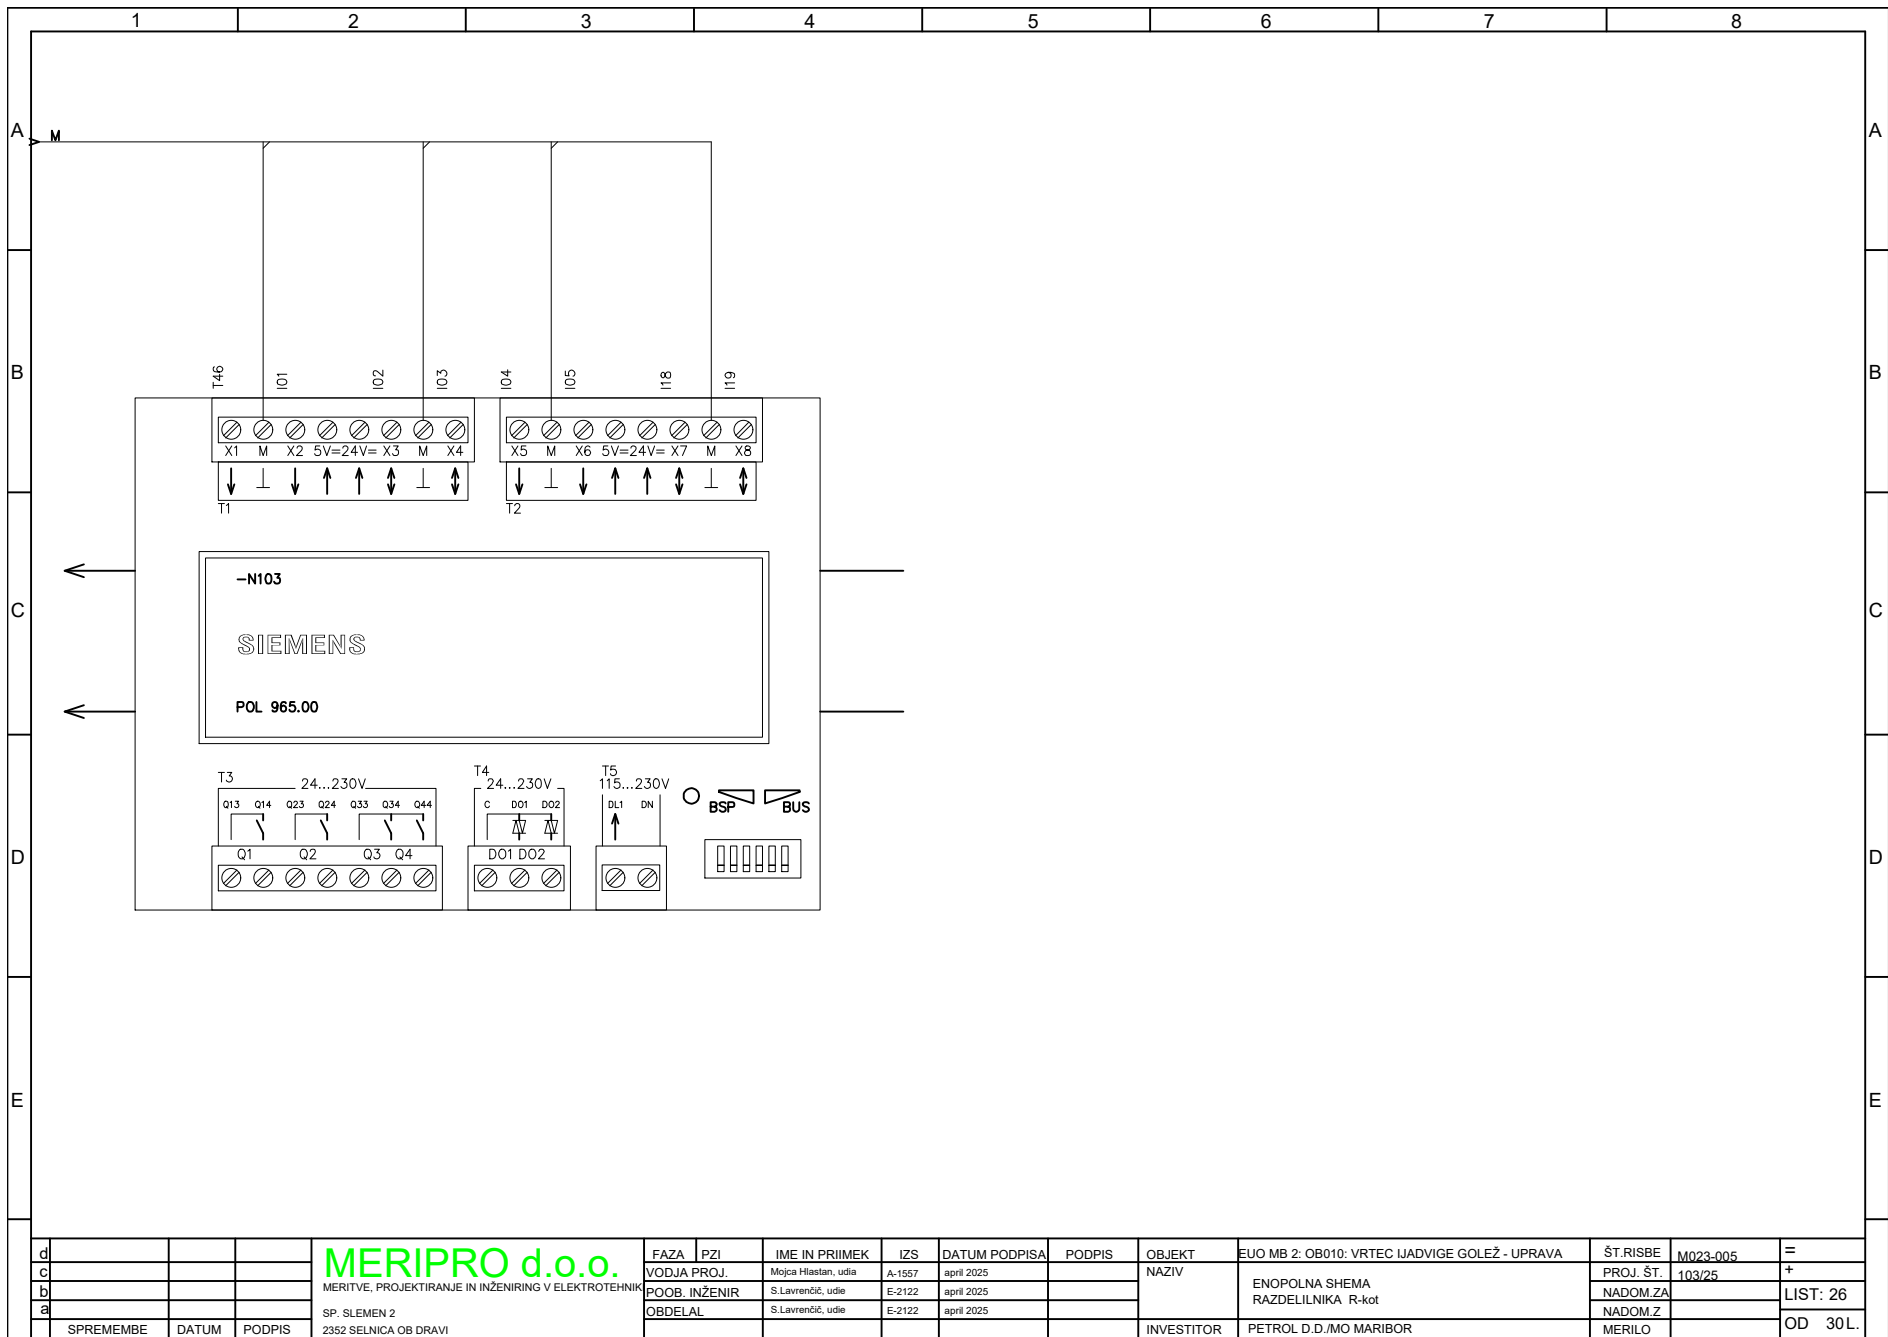

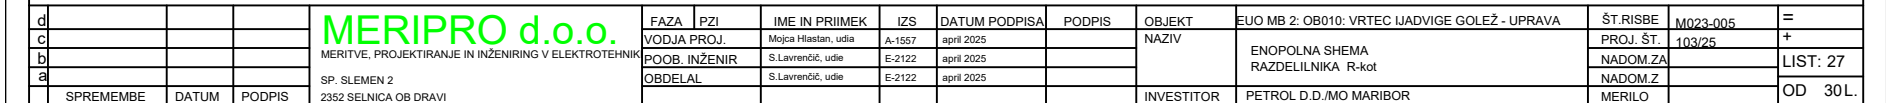

<

