

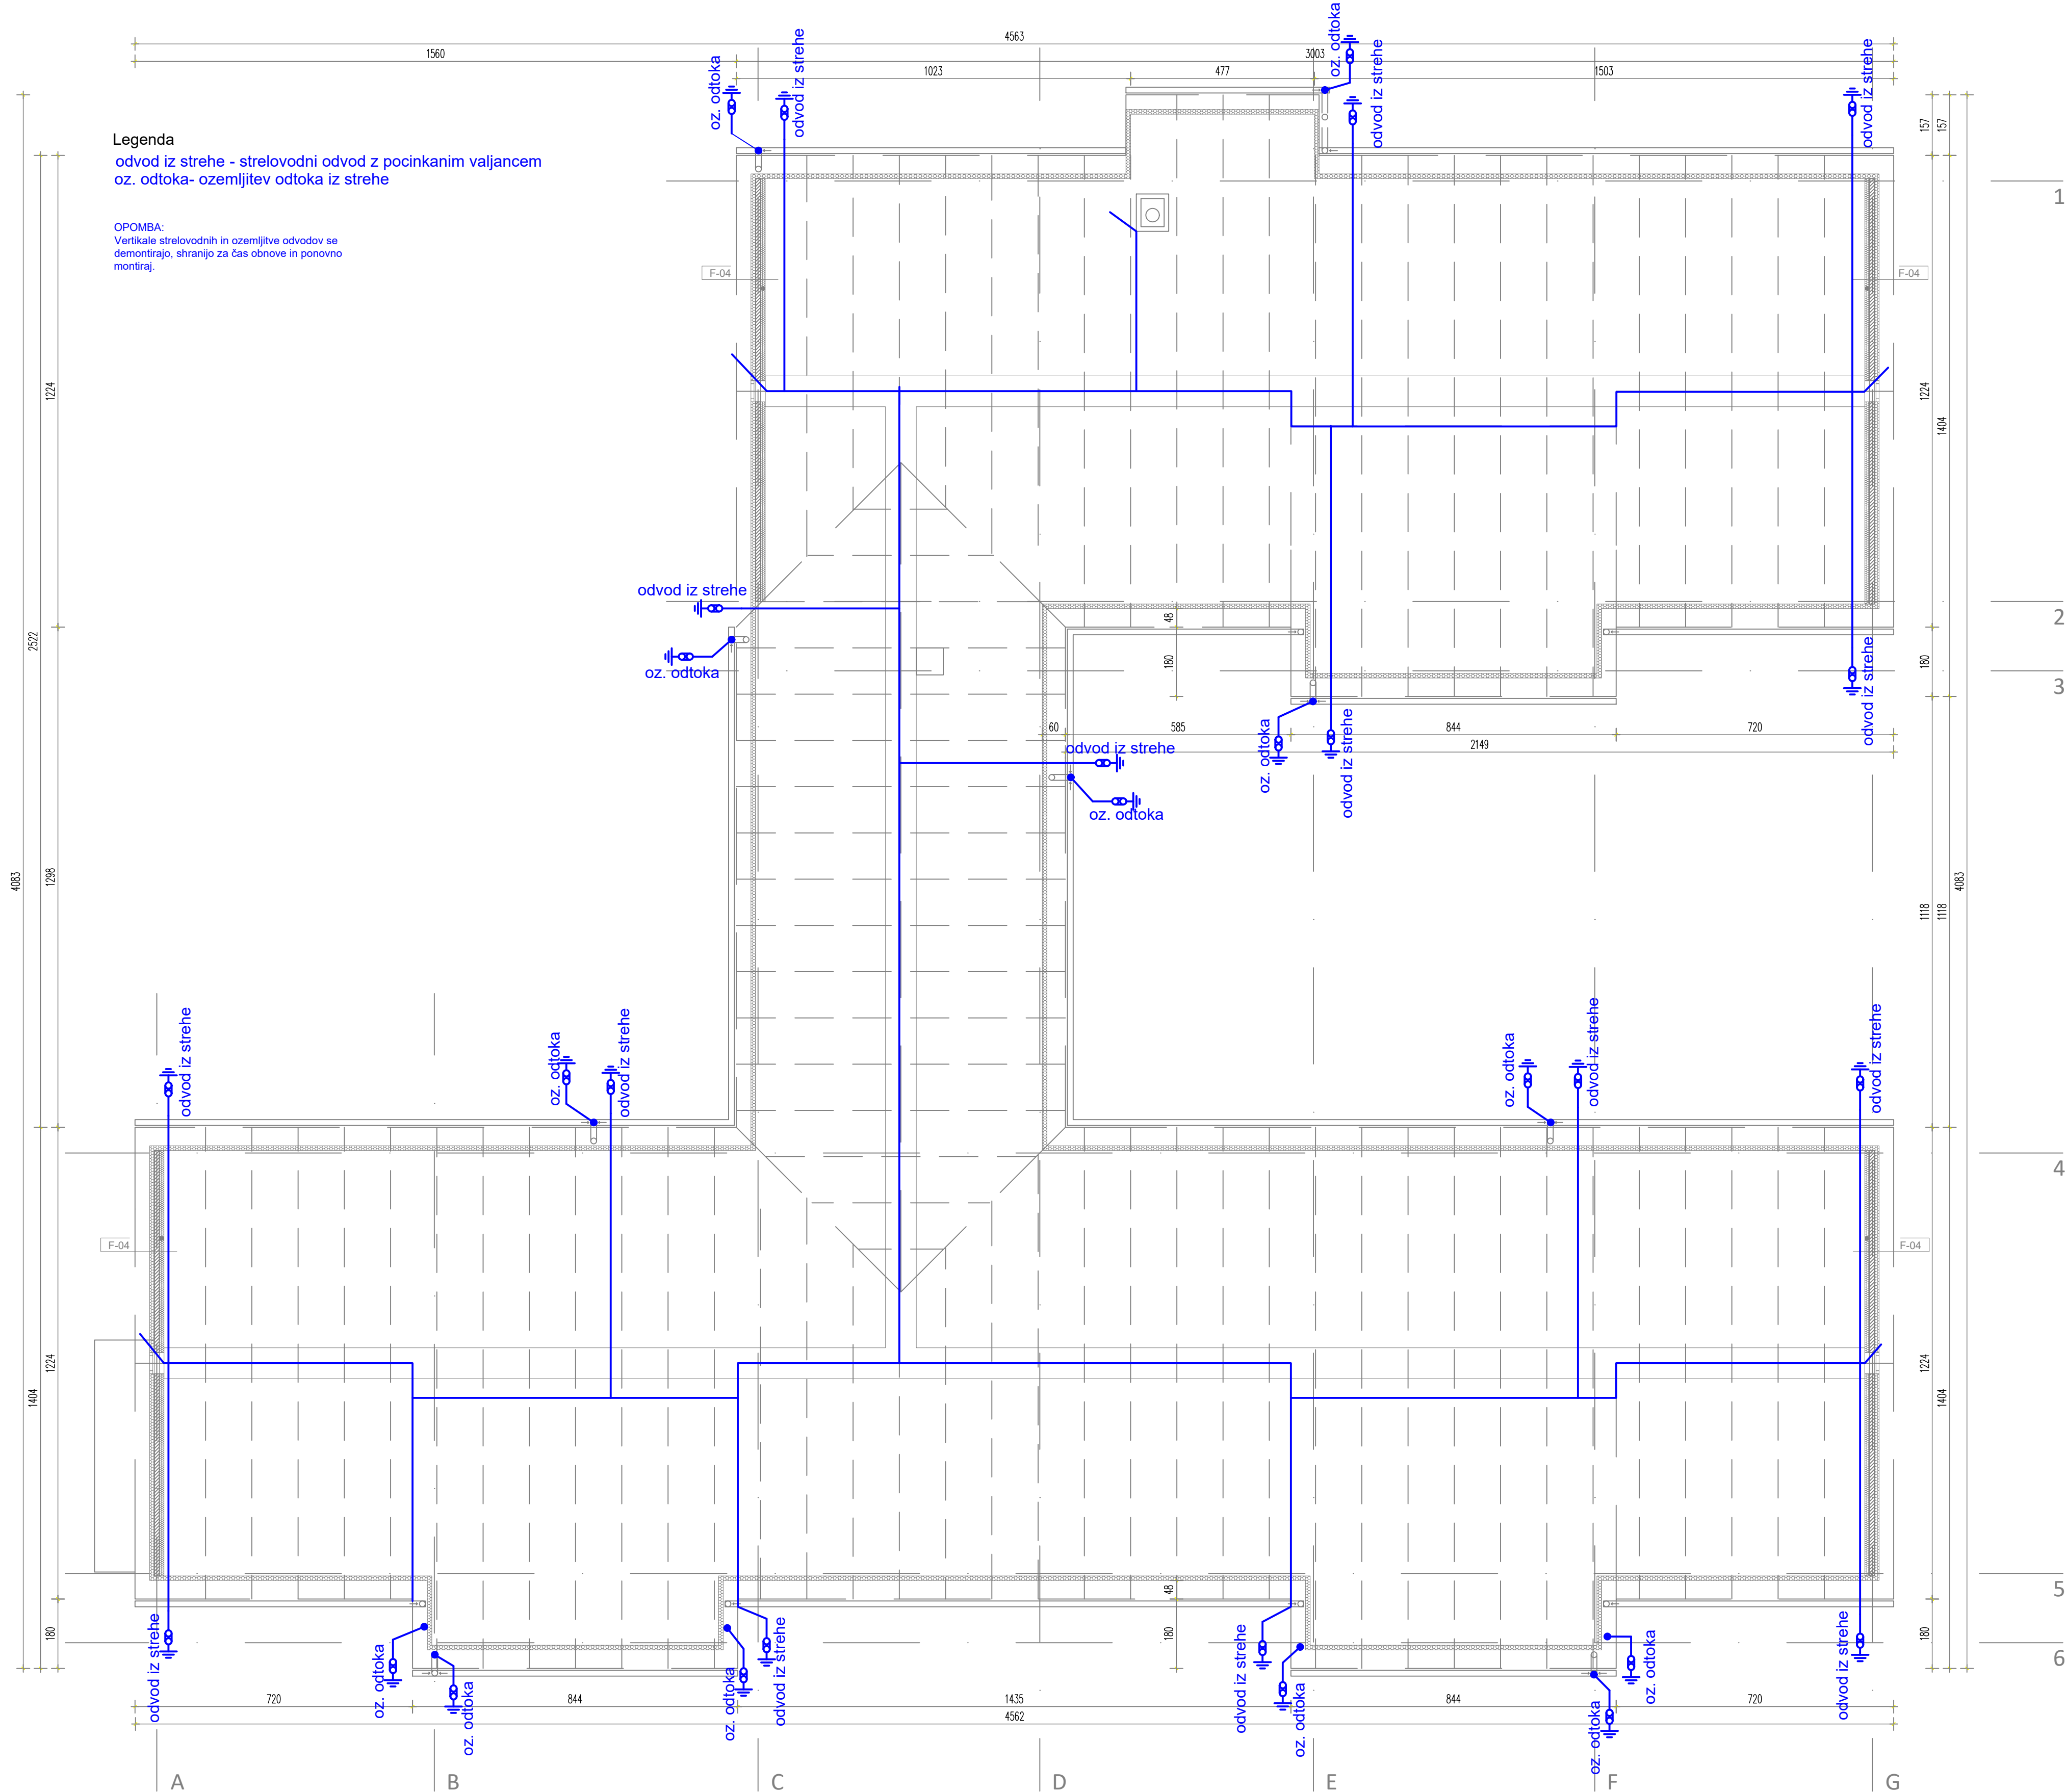


OSTRESJE


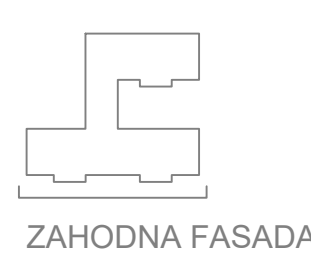


Investitor:		IZDAJALCI:	
PETROL d.d.		MERIPRO d.o.o.	
Dunajska cesta 50		1000 LJUBLJANA	
Investitor:		Mestna občina Maribor, Maribor	
Opis:		EUO MB 2. OBOTO: VRTEC JADVIGE GOLEZ,	
Številka načrta: M023-26		Številka projekta: 103/25	
Vrsta projekta: PZI		Datum izdelave: APRIL 2025	
Številka izjave: M023-003		Merilo: 1:100	
odp. vodja projekta:		Mojca Hlastnik, u.dga. ZAPS 1557	
odp. projektant:		Simon Lavrenčič, univ.dipl.inž.el. IZS E-2122	
TLORS STREHE - strelovod			


V, Z FASADA

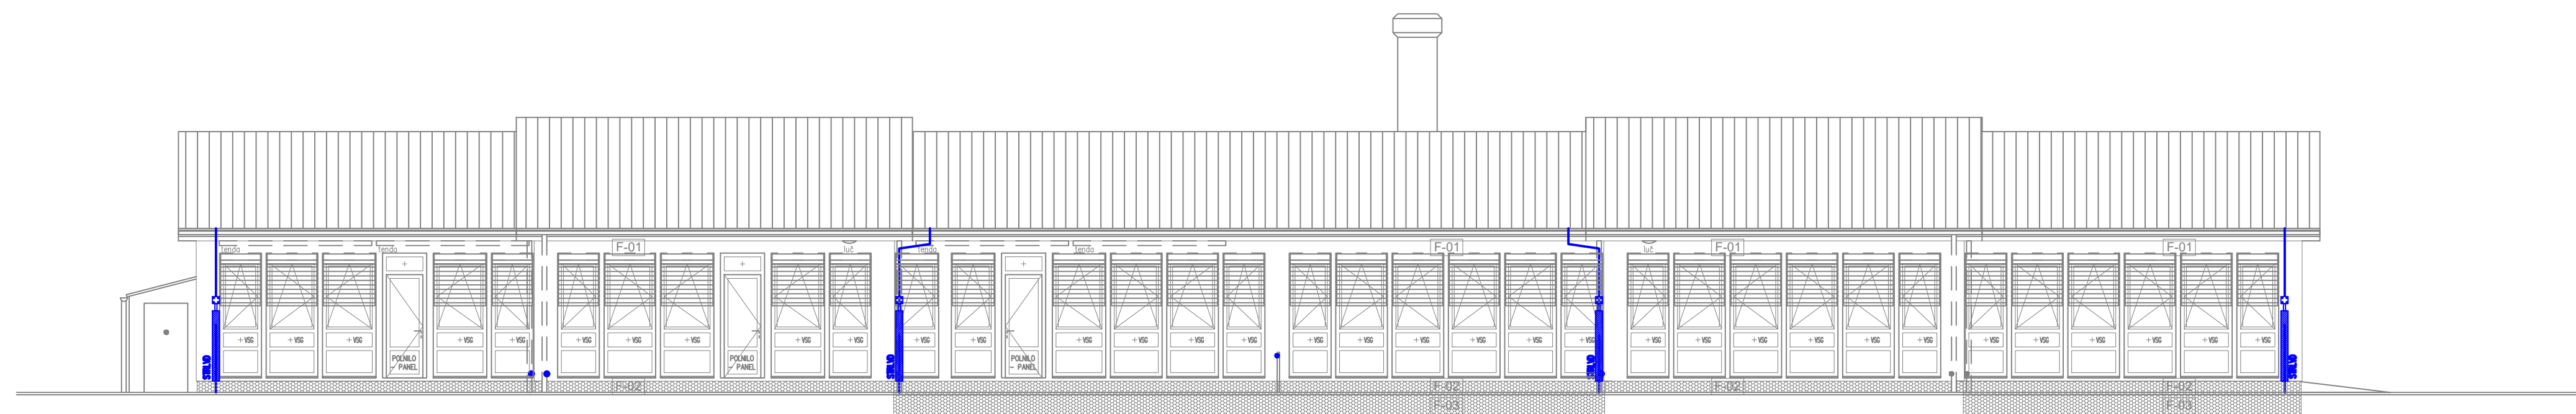


ZAHODNA FASADA

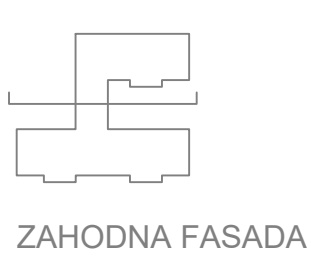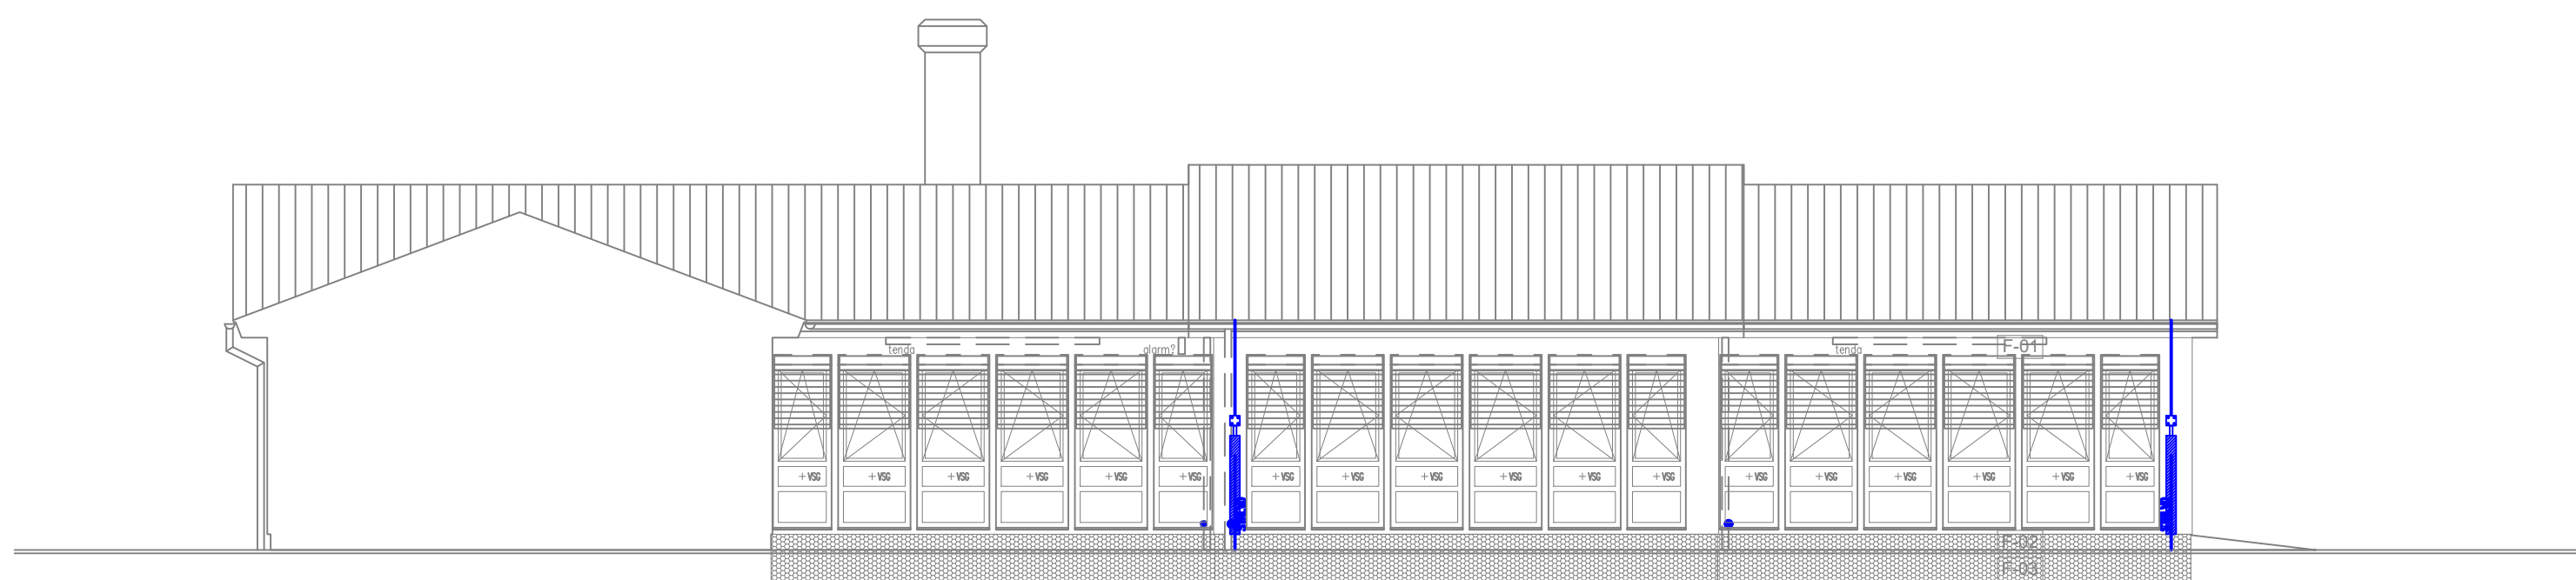

ZAHODNA FASADA

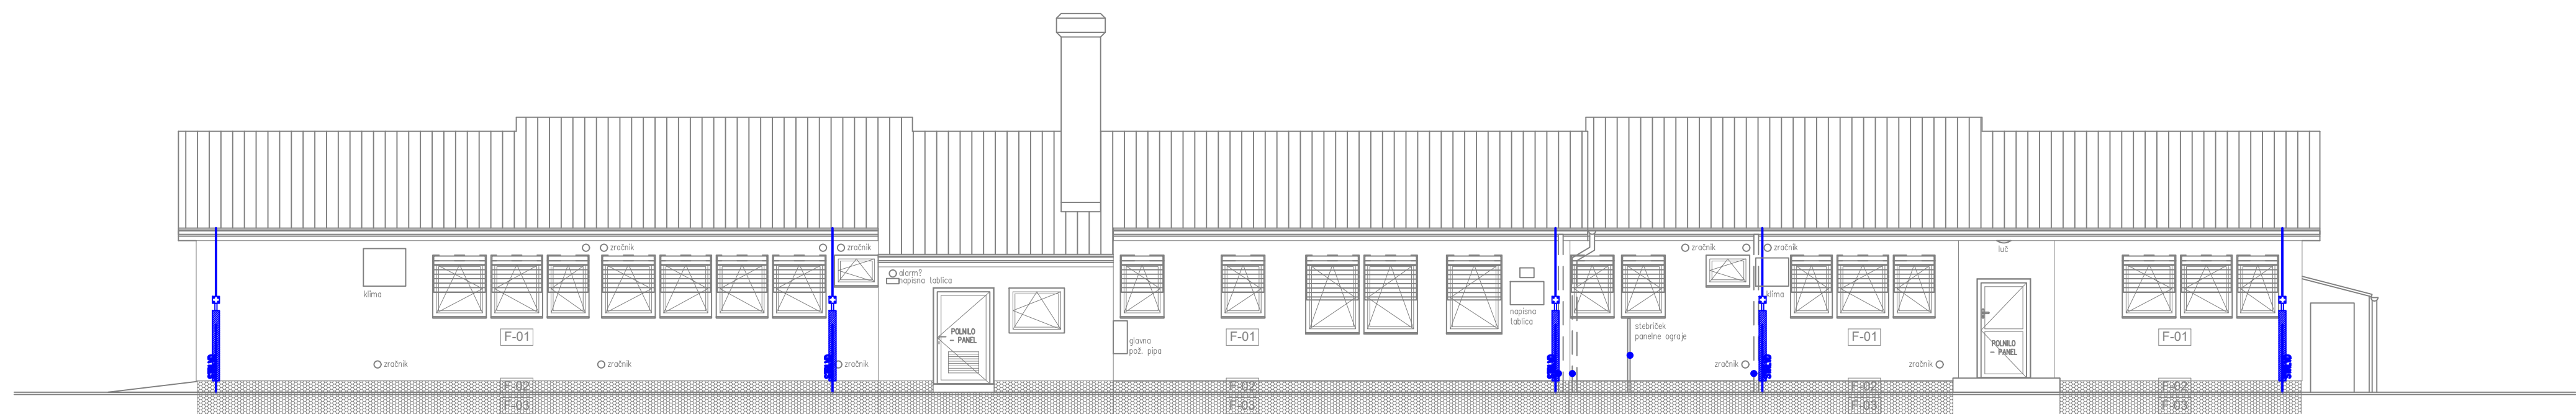

VZHODNA FASADA

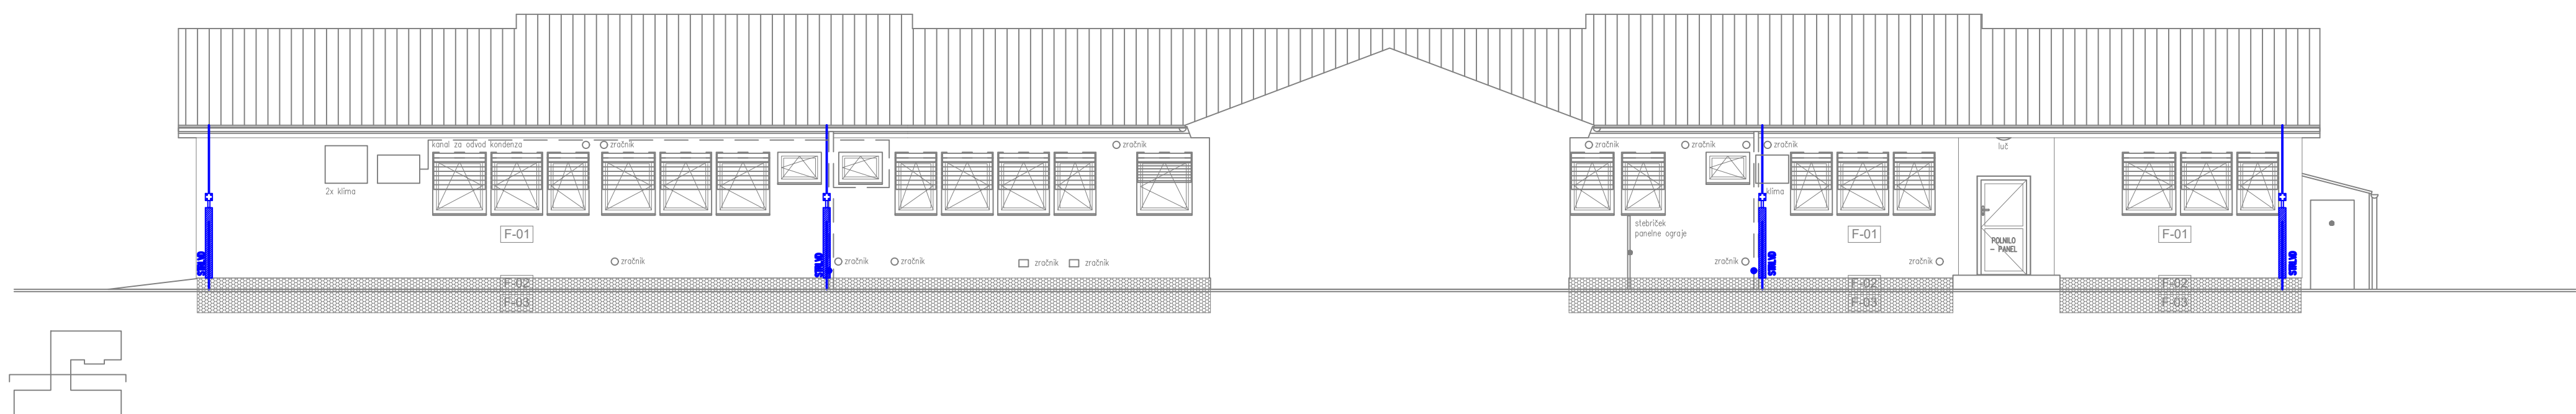

VZHODNA FASADA

Investitor:		IZVADJEK:	
PETROL d.d.		MERIPRO d.o.o.	
Dunajska cesta 50		1000 LJUBLJANA	
Investitor:		Mestna občina Maribor, Maribor	
Opis:		EUO MB 2. OBOTO: VRTEC JADVIGE GOLEZ, UPRAVA	
Številka načrta: M023-26		Številka projekta: 103/25	
Vrsta projekta: PZI		Datum izdelave: APRIL 2025	
Številka izjave: M023-004		Merilo: 1:100	
odg. vodja projekta:		Mojca Hlastnik, u.dga. ZAPS 1557	
odg. projektant:		Simon Lavenčič, univ.dipl.inž.el. IZS E-2122	
TLORIS STREHE - strelovod pogledi			