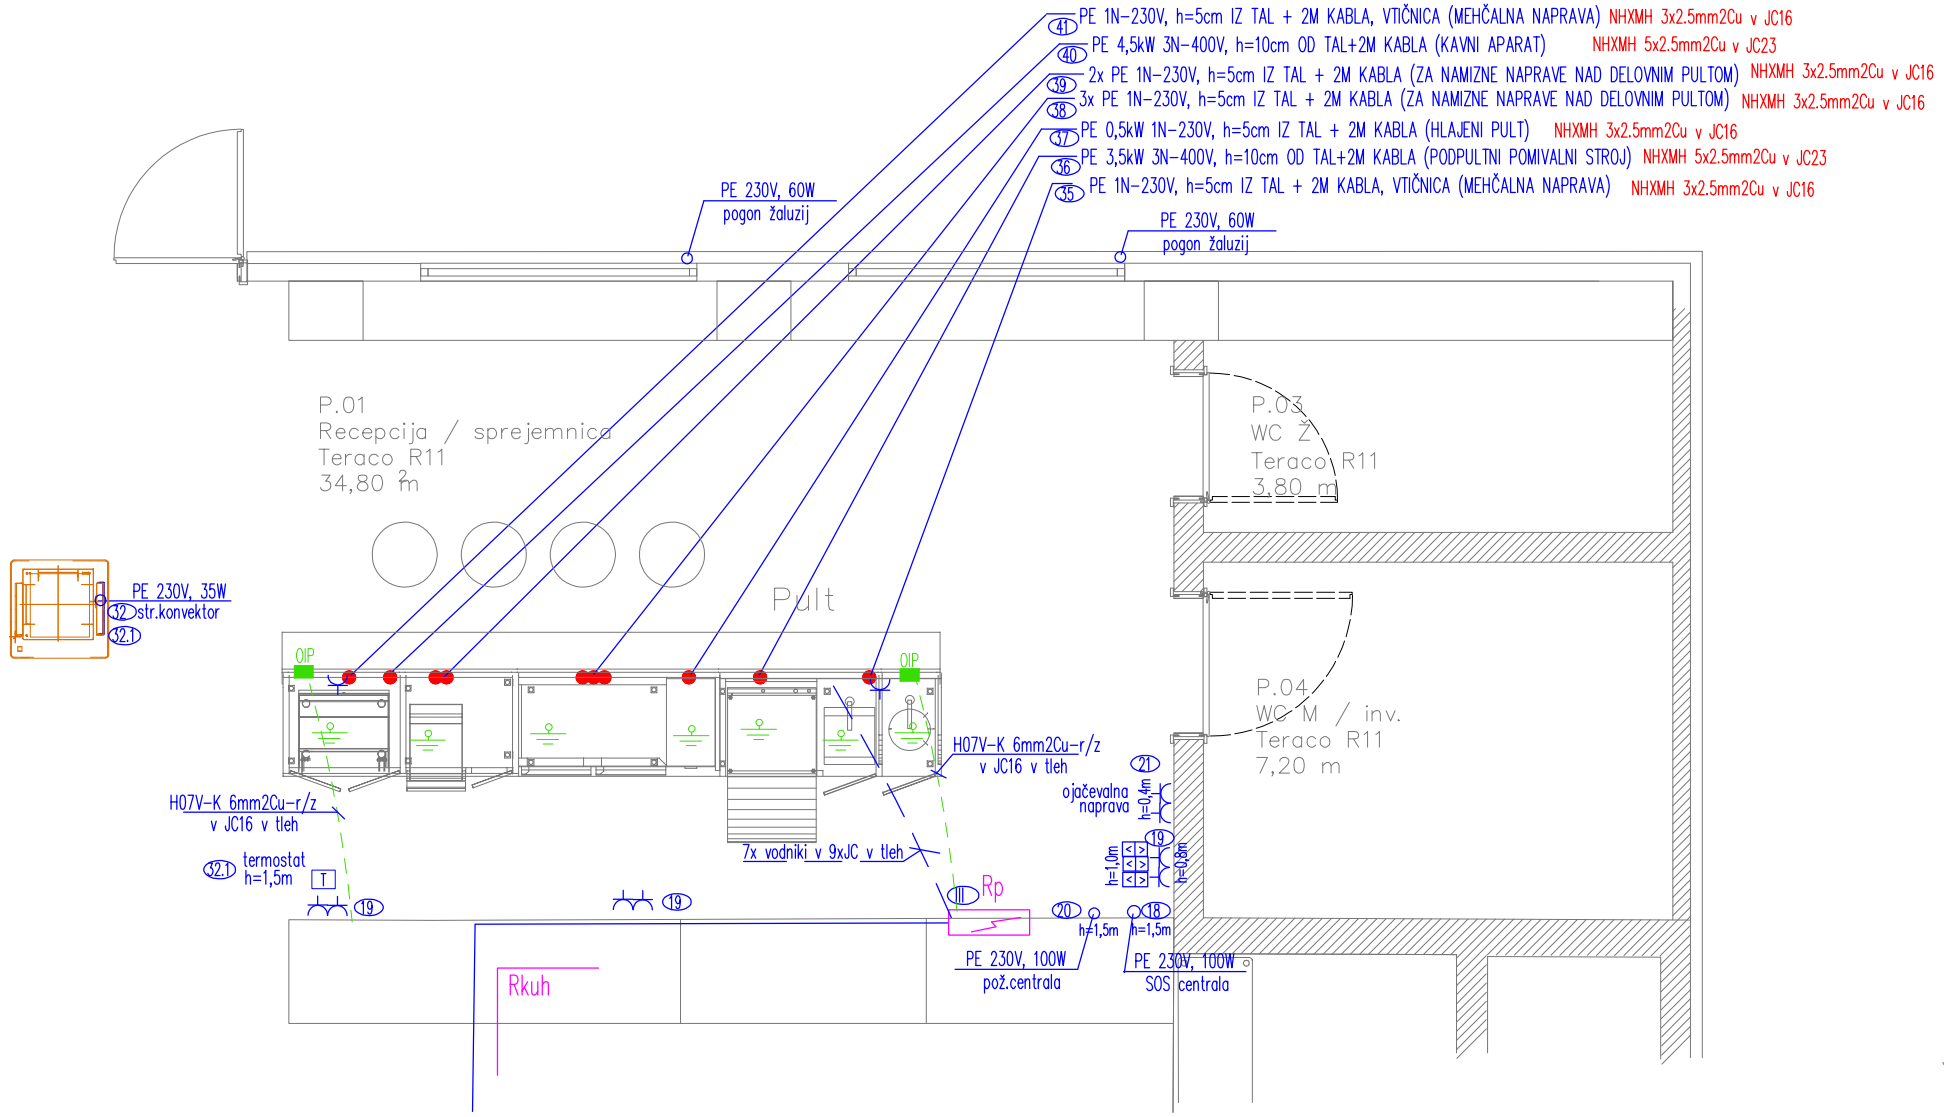



OIP omarica za izenačevanje potenciala

ozemljitev

ENERKO //
ENERGO KONZALTING
PROJEKTIRANJE IN INŽENIRING d.o.o.
MARIBOR, PARTIZANSKA 3
tel.: (041) 672-576
IDENTIF. ST. PODJETJA: IZS - 0058

| | | | | |
|---|---|---|---|---|
| NACRT | 04/2026 | | | |
| INVESTITOR | OBČINA LOVRENC NA POHORJU<br>Spodnji trg 8<br>LOVRENC NA POHORJU | | | |
| OBJEKT | REVITALIZACIJA OBJEKTA BITNER<br>LOVRENC NA POHORJU | | | |
| VRSTA NACRTA | PZI | | | |
| RISBA | PRITLIČJE -DETAJL ŠANKA<br>ELEKTRIKA | | | |
| ODG. VODJA PROJEKTA | M. ROZMAN | UDIA | | |
| ODG. PROJ. FAZE | E. KREITNER | UDIE | | |
| IDENTIFIK. ST. PROJ. | IZS E-0088 | | | |
| TA LIST NADOMESCA LIST ST. | | | | |
| MERILO | FAZA | DATUM | LIST.ST.: | |
| 1:100 | | 05.2026 | 4/1 | |