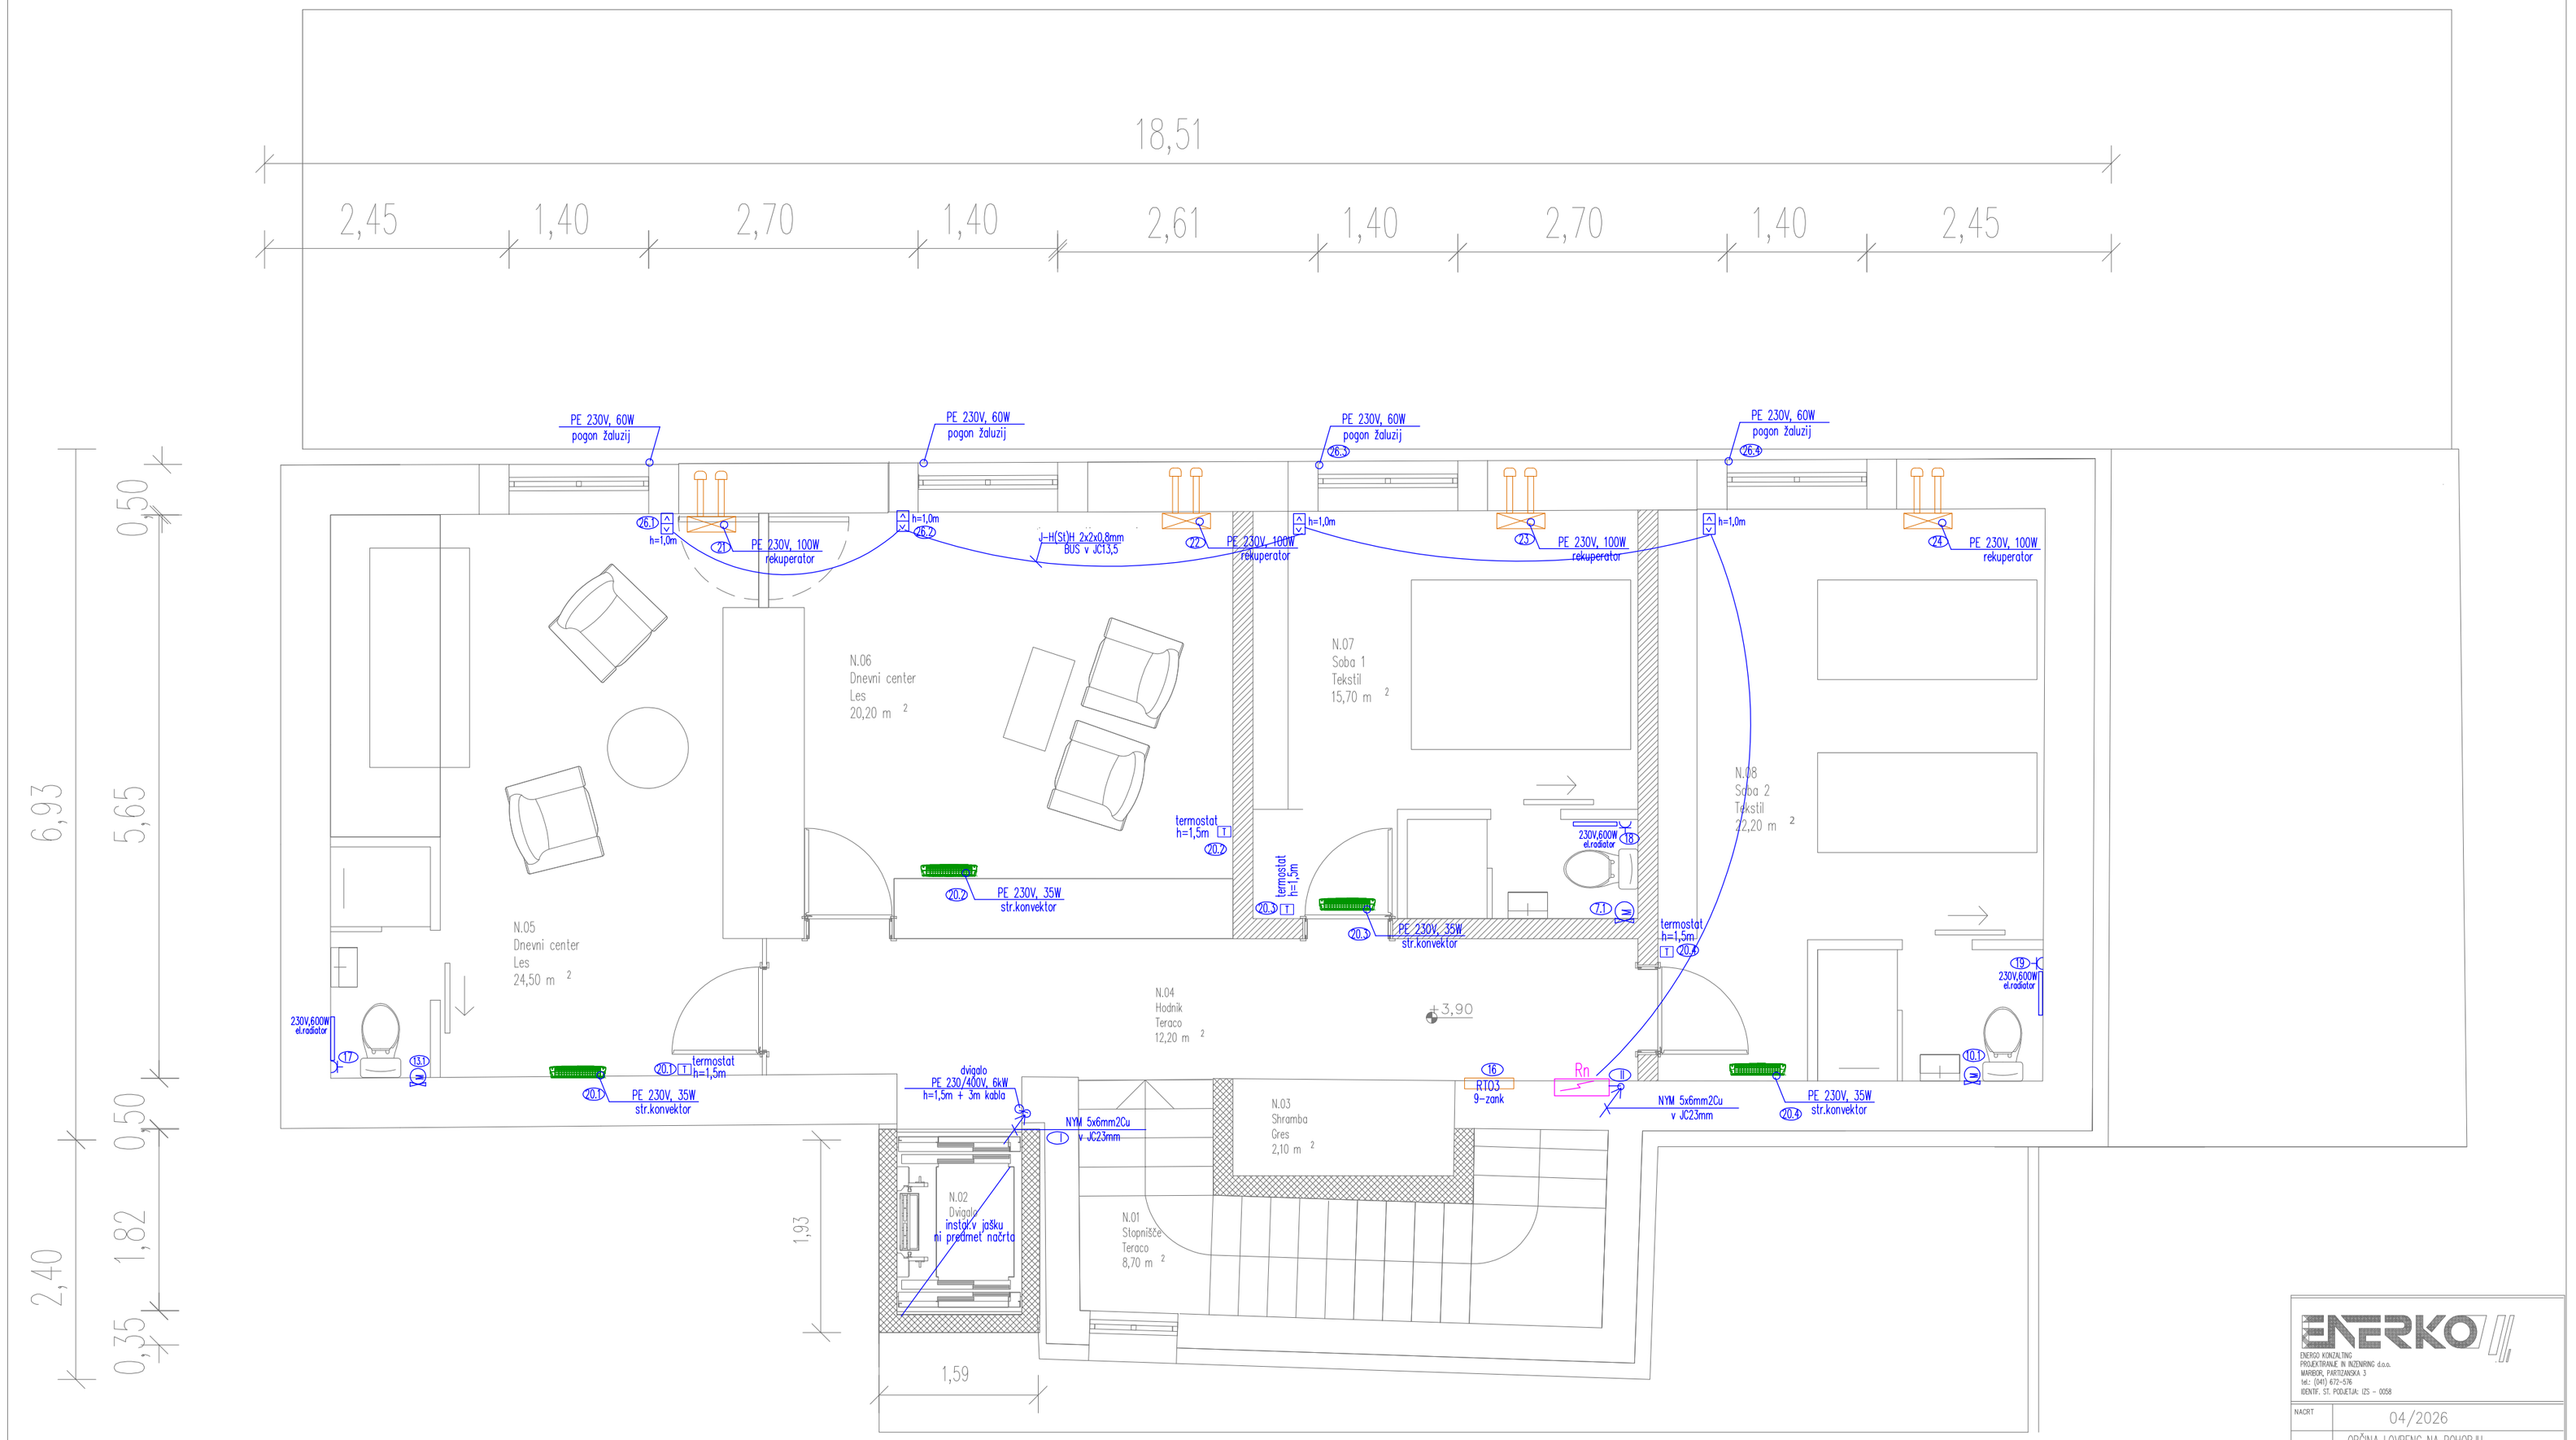


ENERKO

ENERGO KONZALTING
PROJEKTIRANJE IN INŽENIRING d.o.o.
MARIBOR, PARTIZANSKA 3
tel.: (041) 672-576
IDENTIF. ŠT. PODJETJA: IZS – 0058

NACRT	04/2026
INVESTITOR	OBČINA LOVRENC NA POHORJU Spodnji trg 8 LOVRENC NA POHORJU
OBJEKT	REVITALIZACIJA OBJEKTA BITNER LOVRENC NA POHORJU
VRSTA NACRTA	PZI
RISBA	TLORIS 1.NADSTROPJA MOČ

ODG. VODJA PROJEKTA	M. ROZMAN	UDIA
ODG. PROJ. FAZE	E. KREITNER	UDIE
IDENTIFIK. ŠT. PROJ.	IZS E-0088	
TA LIST NADOMESCA LIST ST.		

MERILO	FAZA	DATUM	LIST.ST.:
1:50		05.2026	5