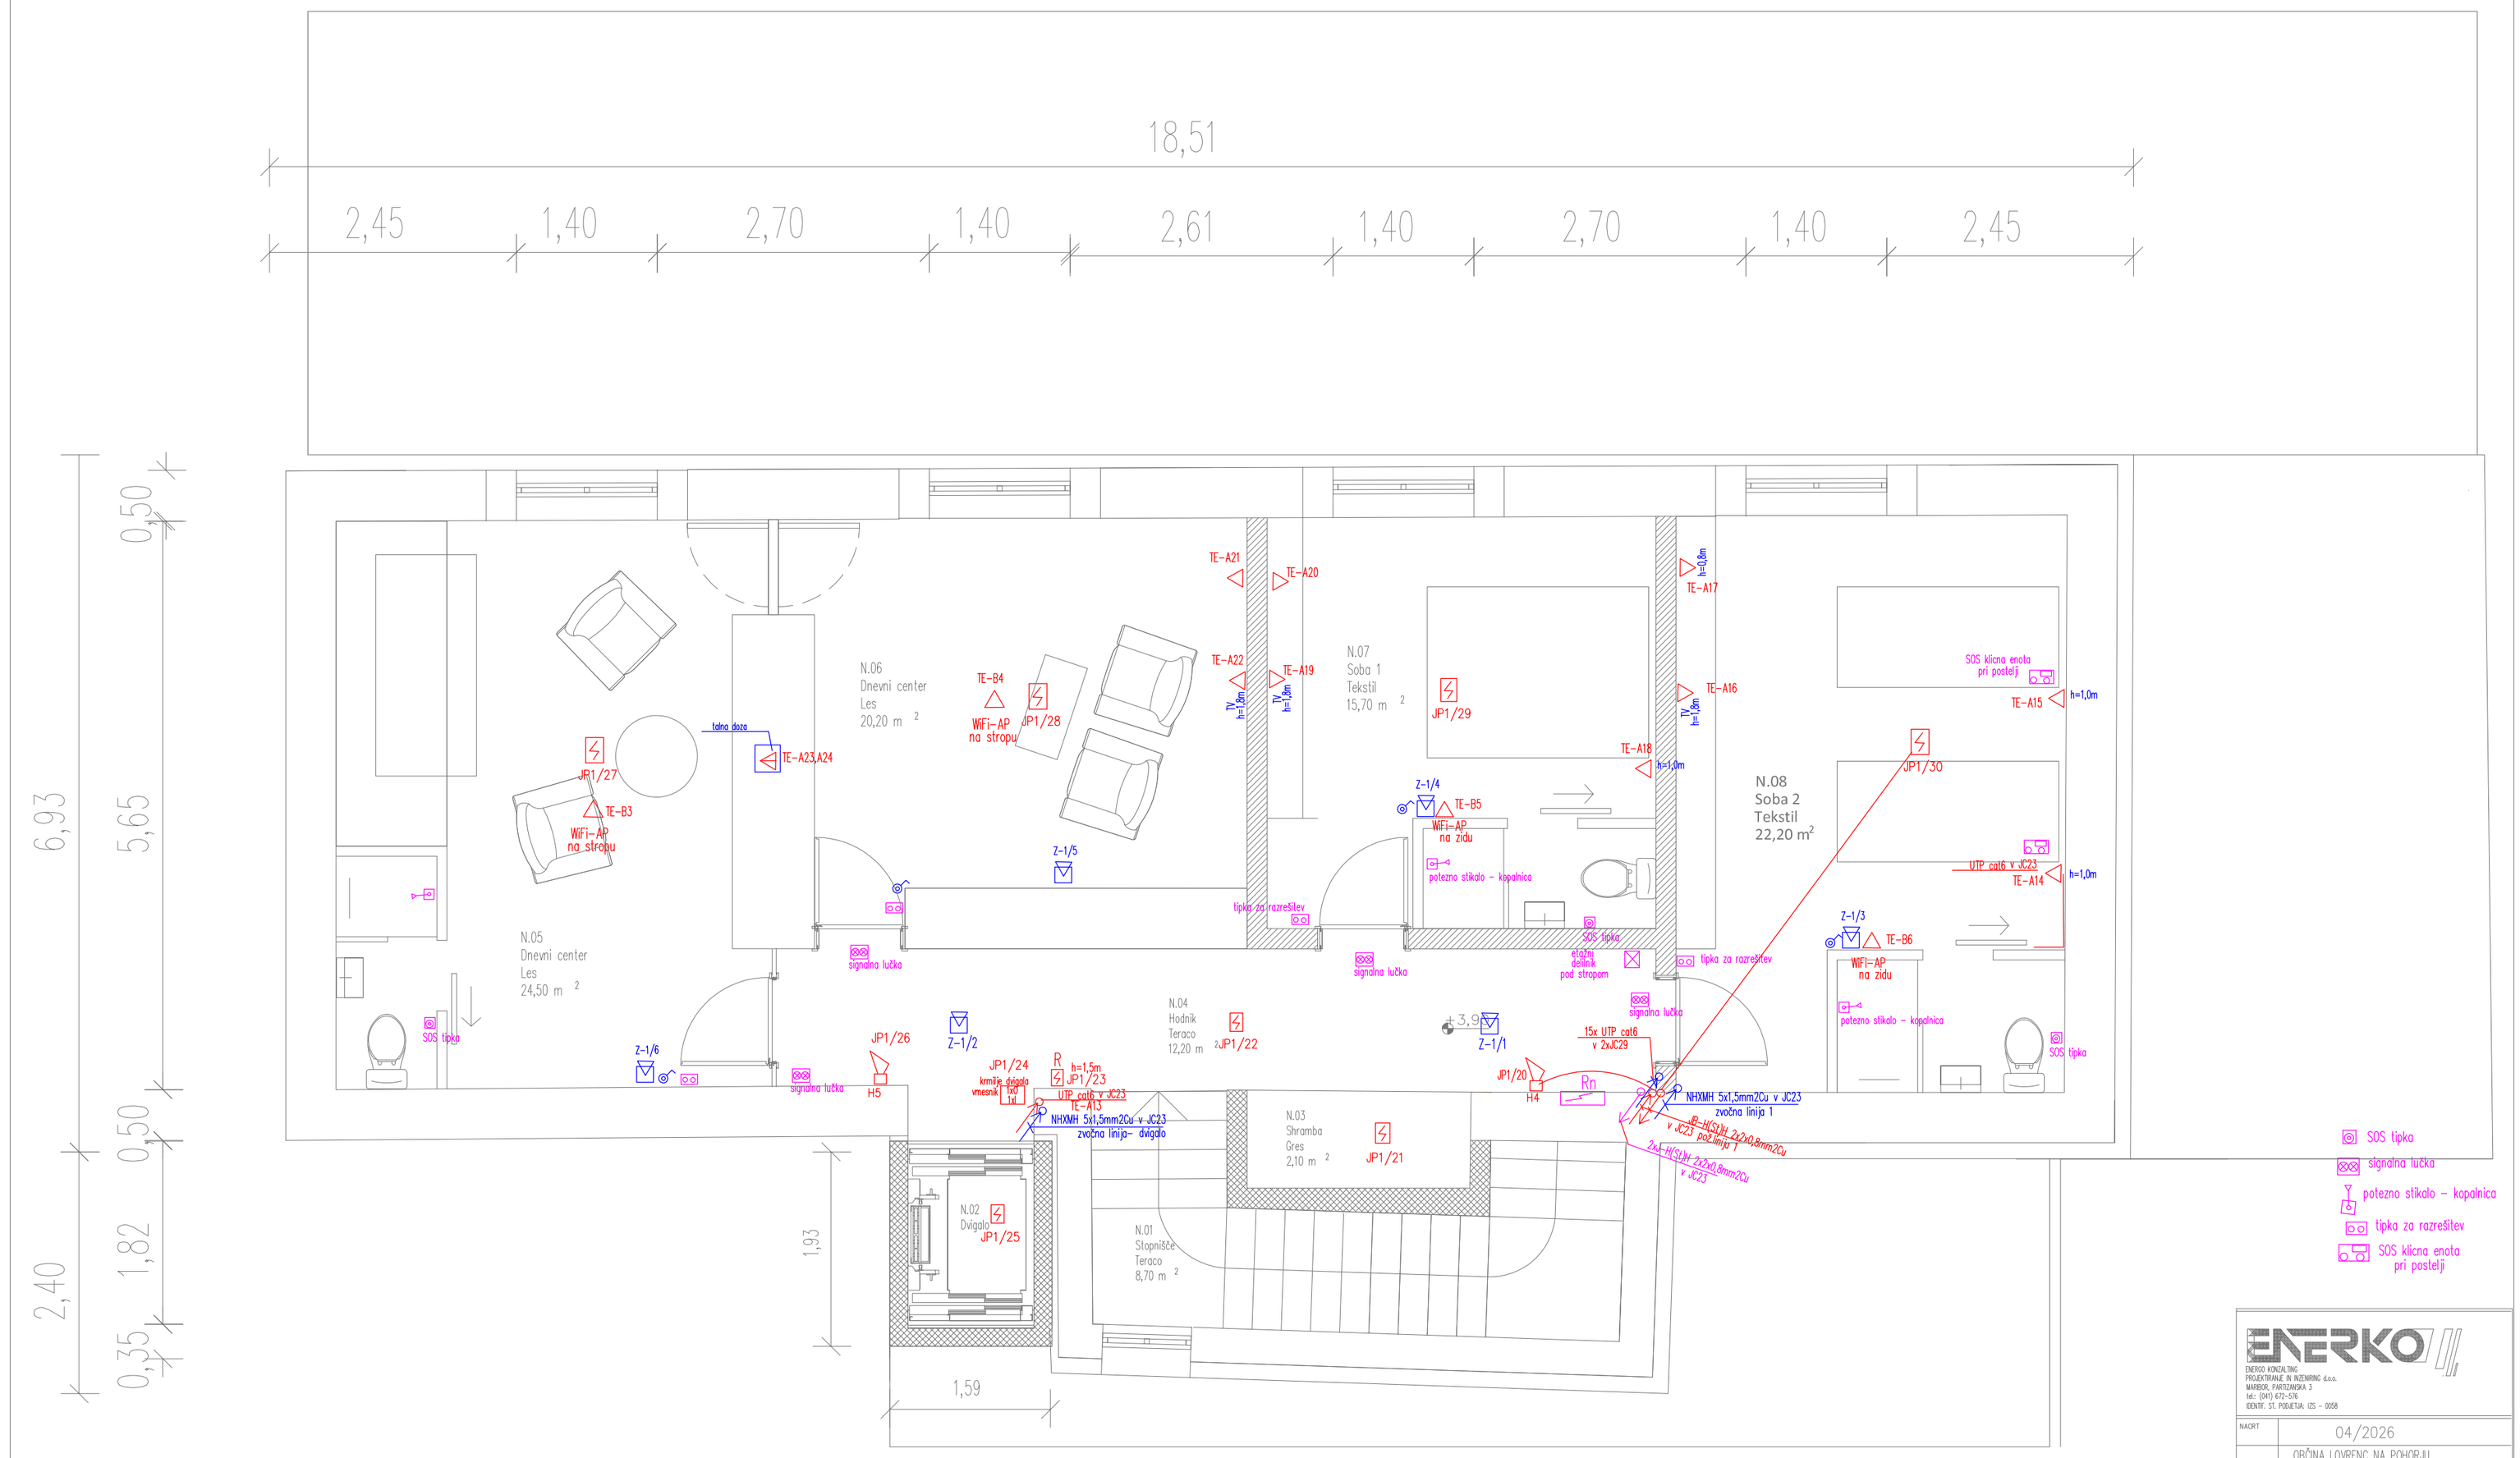


ENERGO KONZALTING
PROJEKTIRANJE IN INŽENIRING d.o.o.
MARIBOR, PARTIZANSKA 3
tel.: (041) 672-576
IDENTIF. ST. POOBLAST. IZS – 0058

NAČRT	04/2026
INVESTITOR	OBČINA LOVRENC NA POHORJU Spodnji trg 8 LOVRENC NA POHORJU
OBJEKT	REVITALIZACIJA OBJEKTA BITNER LOVRENC NA POHORJU
VRSTA NAČRTA	PZI
RISBA	TLORIS 1.NADSTROPJA KOMUNIKACIJE

ODG. VODJA PROJEKTA	M. ROZMAN	UDIA	
ODG. PROJ. FAZE	E. KREITNER	UDIE	
IDENTIFIK. ST. PROJ.	IZS E-0088		
TA LIST NADOMESCA LIST ST.			

MERILO	FAZA	DATUM	LIST ST.:
1:50		05.2026	7