
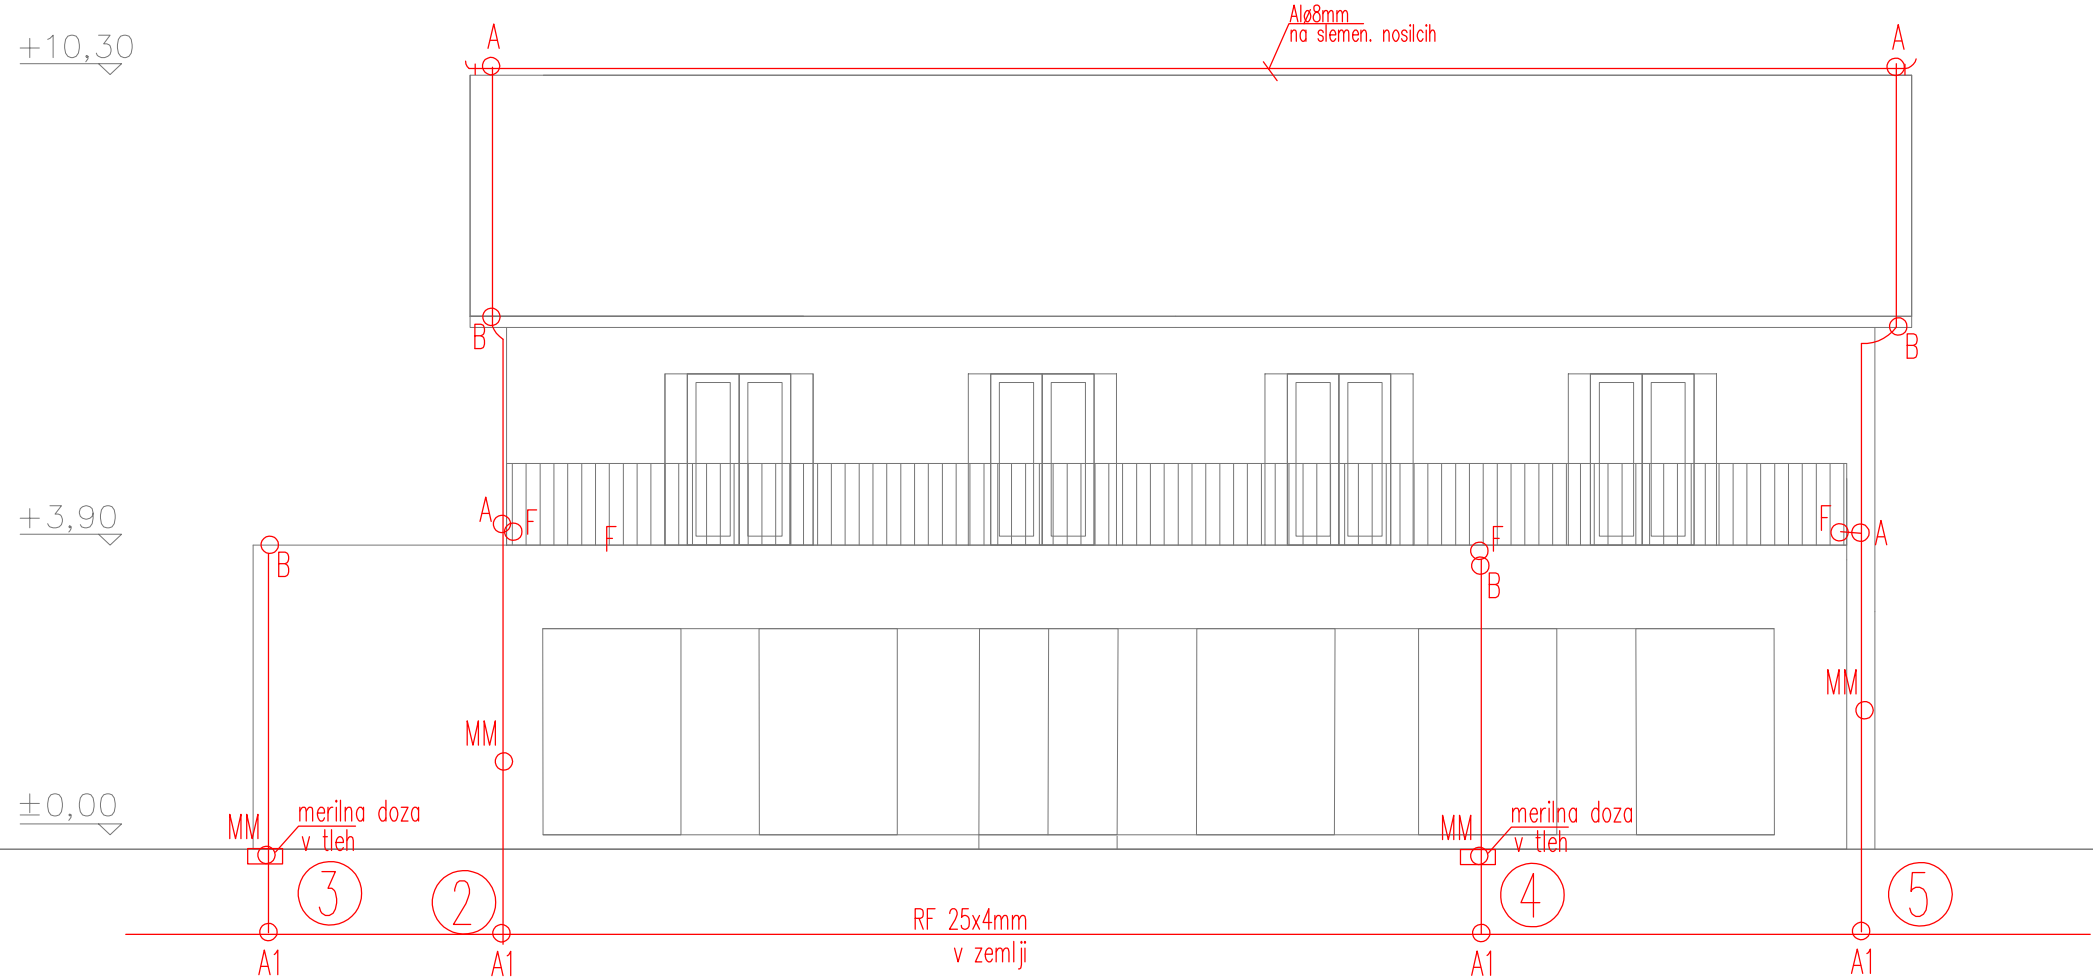


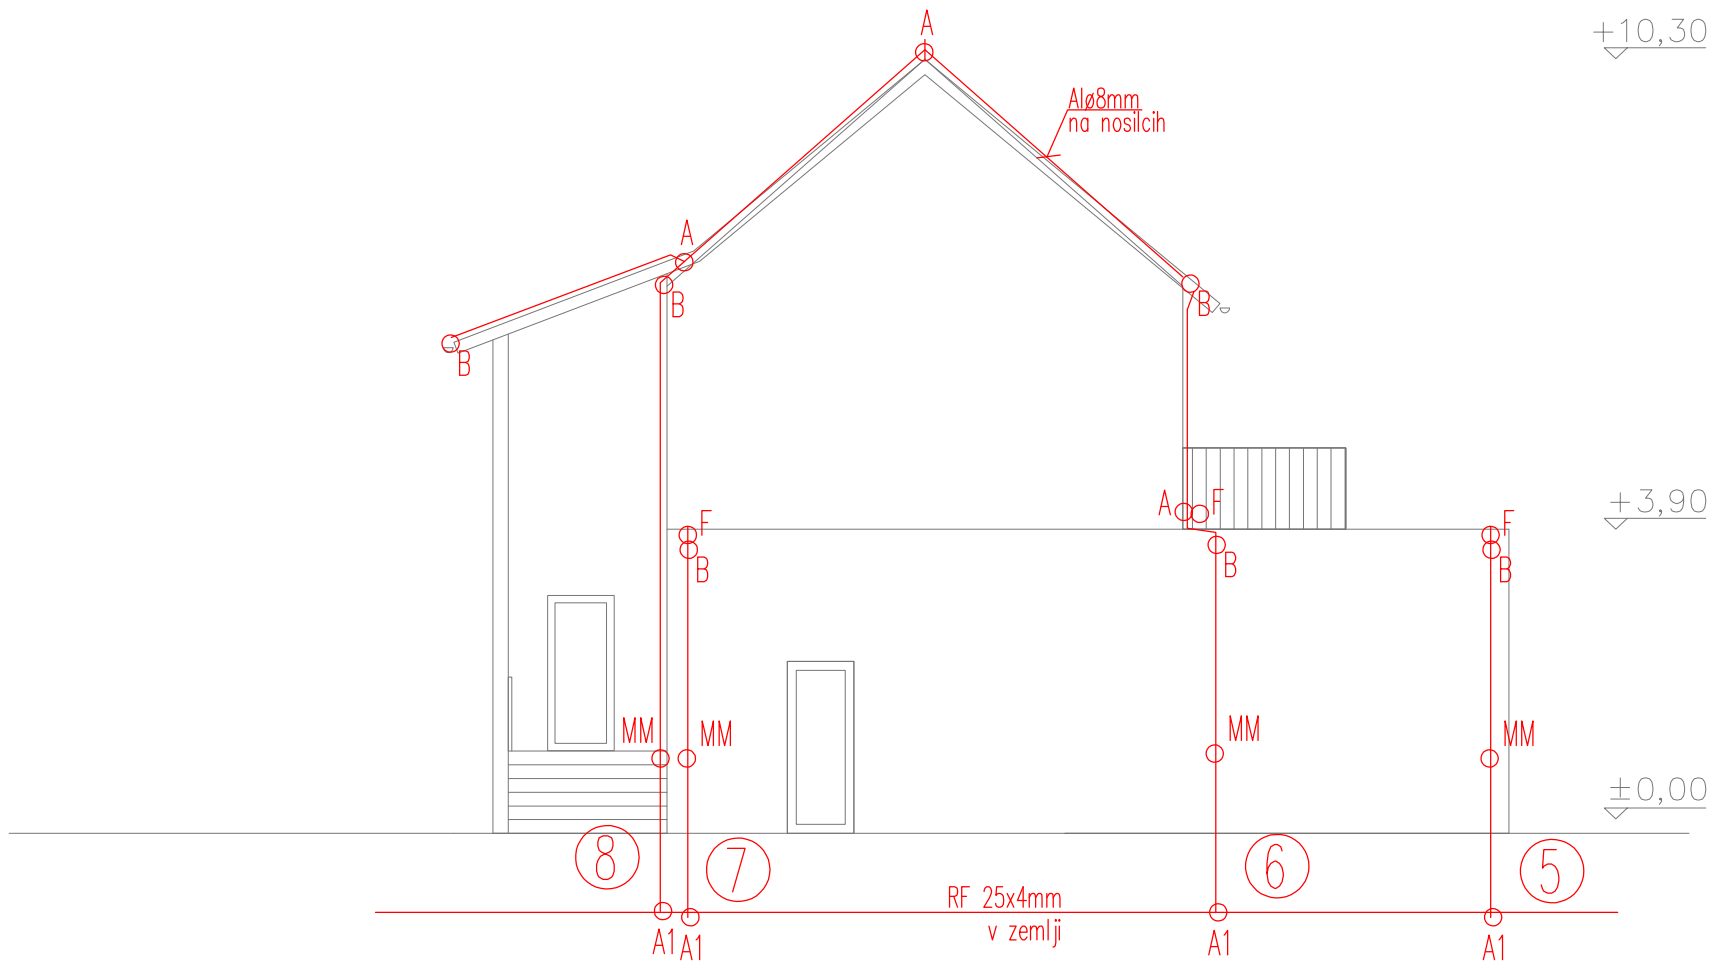

ENERGO KONZALTING
PROJEKTIRANJE IN INŽENIRING d.o.o.
MARIBOR, PARTIZANSKA 3
tel.: (041) 672-576
IDENTIF. ST. PODJETJA: IZS - 0058

NACRT	04/2026
INVESTITOR	OBČINA LOVRENC NA POHORJU Spodnji trg 8 LOVRENC NA POHORJU
OBJEKT	REVITALIZACIJA OBJEKTA BITNER LOVRENC NA POHORJU
VRSTA NACRTA	PZI
RISBA	FASADE STRELOVOD

ODG. VODJA PROJEKTA	M. ROZMAN	UDIA	
ODG. PROJ. FAZE	E. KREITNER	UDIE	
IDENTIFIK. ST. PROJ.	IZS E-0088		
TA LIST NADOMESCA LIST ST.			

MERILO	FAZA	DATUM	LIST.ST.:
1:100		05.2026	9A