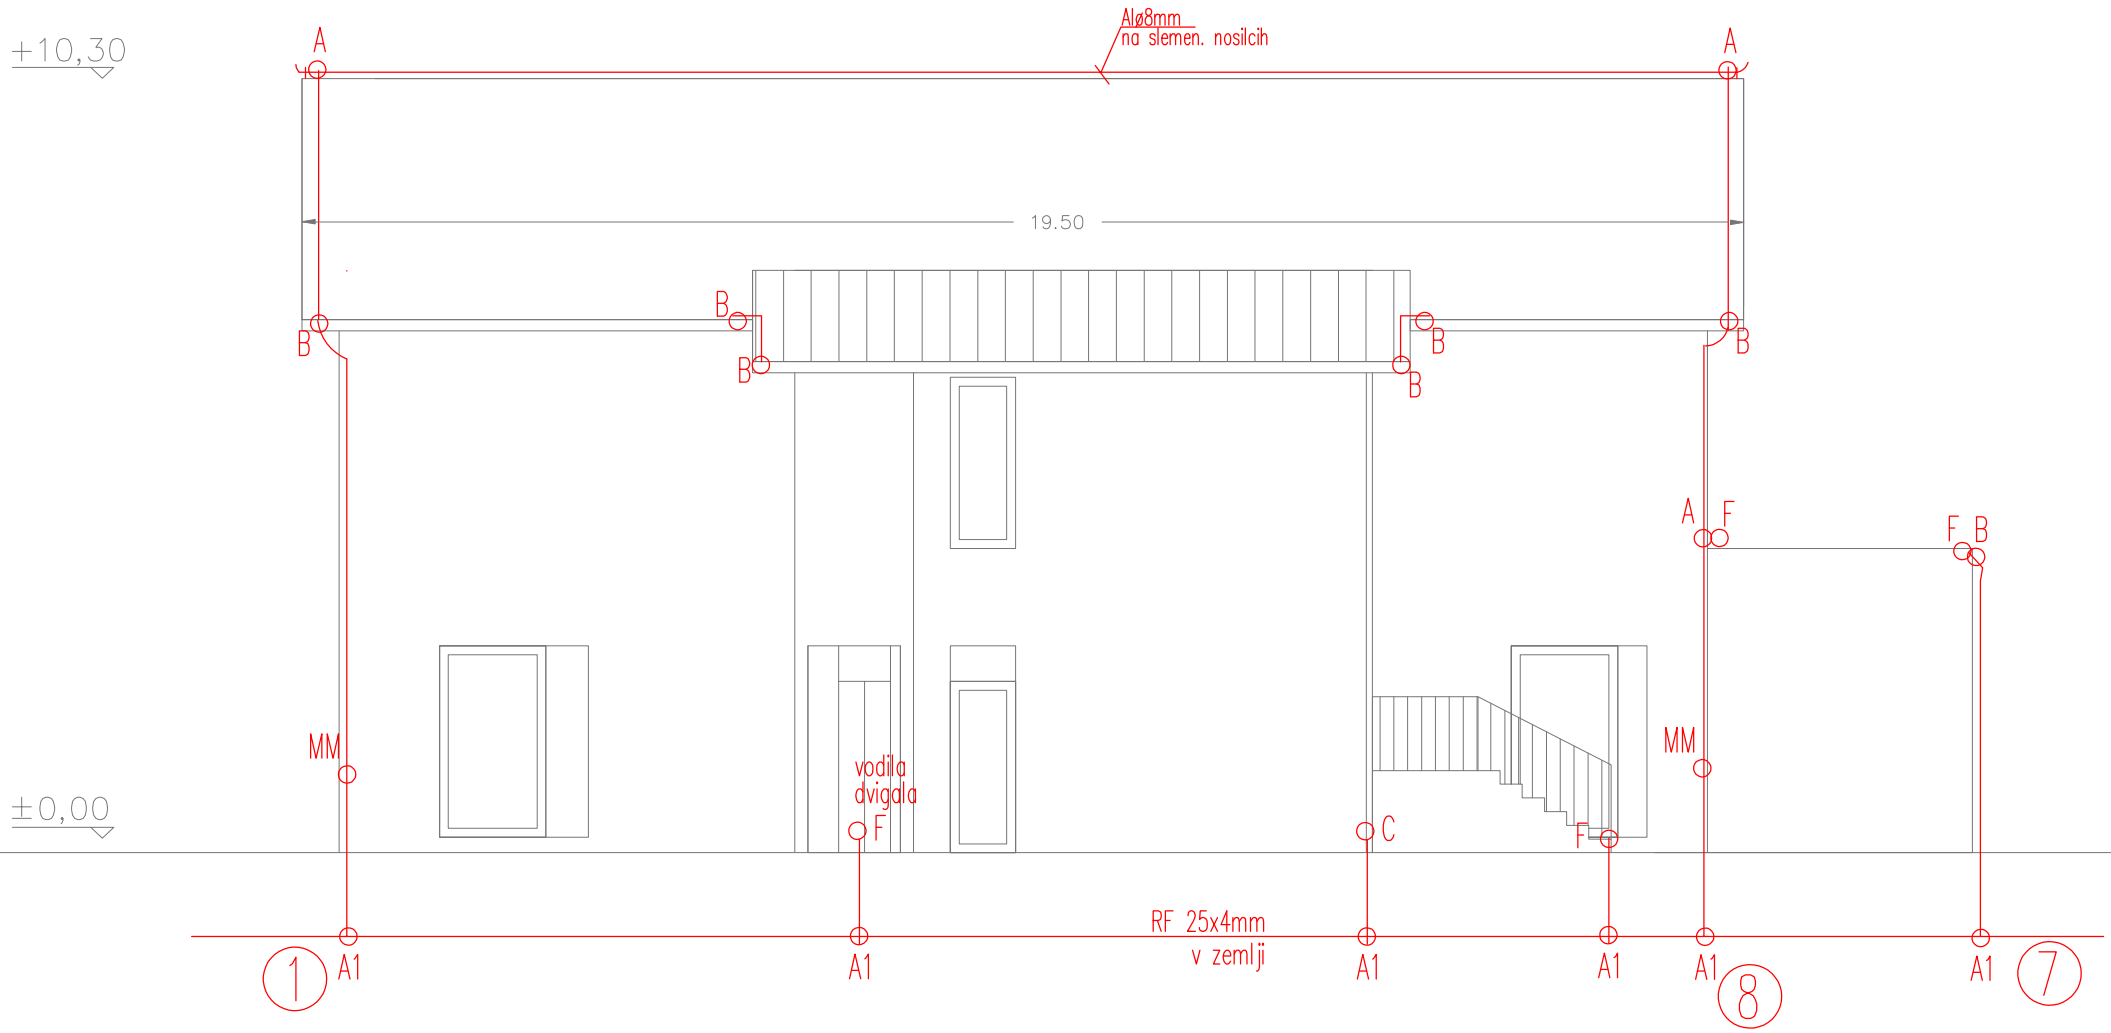


ENERGO KONZALTING
PROJEKTIRANJE IN INŽENIRING d.o.o.
MARIBOR, PARTIZANSKA 3
tel.: (041) 672-576
IDENTIF. ST. PODJETJA: IZS - 0058

NACRT	04/2026			
INVESTITOR	OBČINA LOVRENC NA POHORJU Spodnji trg 8 LOVRENC NA POHORJU			
OBJEKT	REVITALIZACIJA OBJEKTA BITNER LOVRENC NA POHORJU			
VRSTA NACRTA	PZI			
RISBA	FASADA STRELOVOD			
ODG. VODJA PROJEKTA	M. ROZMAN	UDIA		
ODG. PROJ. FAZE	E. KREITNER	UDIE		
IDENTIFIK. ST. PROJ.	IZS E-0088			
TA LIST NADOMESCA LIST ST.				
MERILO	FAZA	DATUM	LIST.ST.:	
1:100		05.2026	9B	