
1.1 PREGLEDNA SITUACIJA

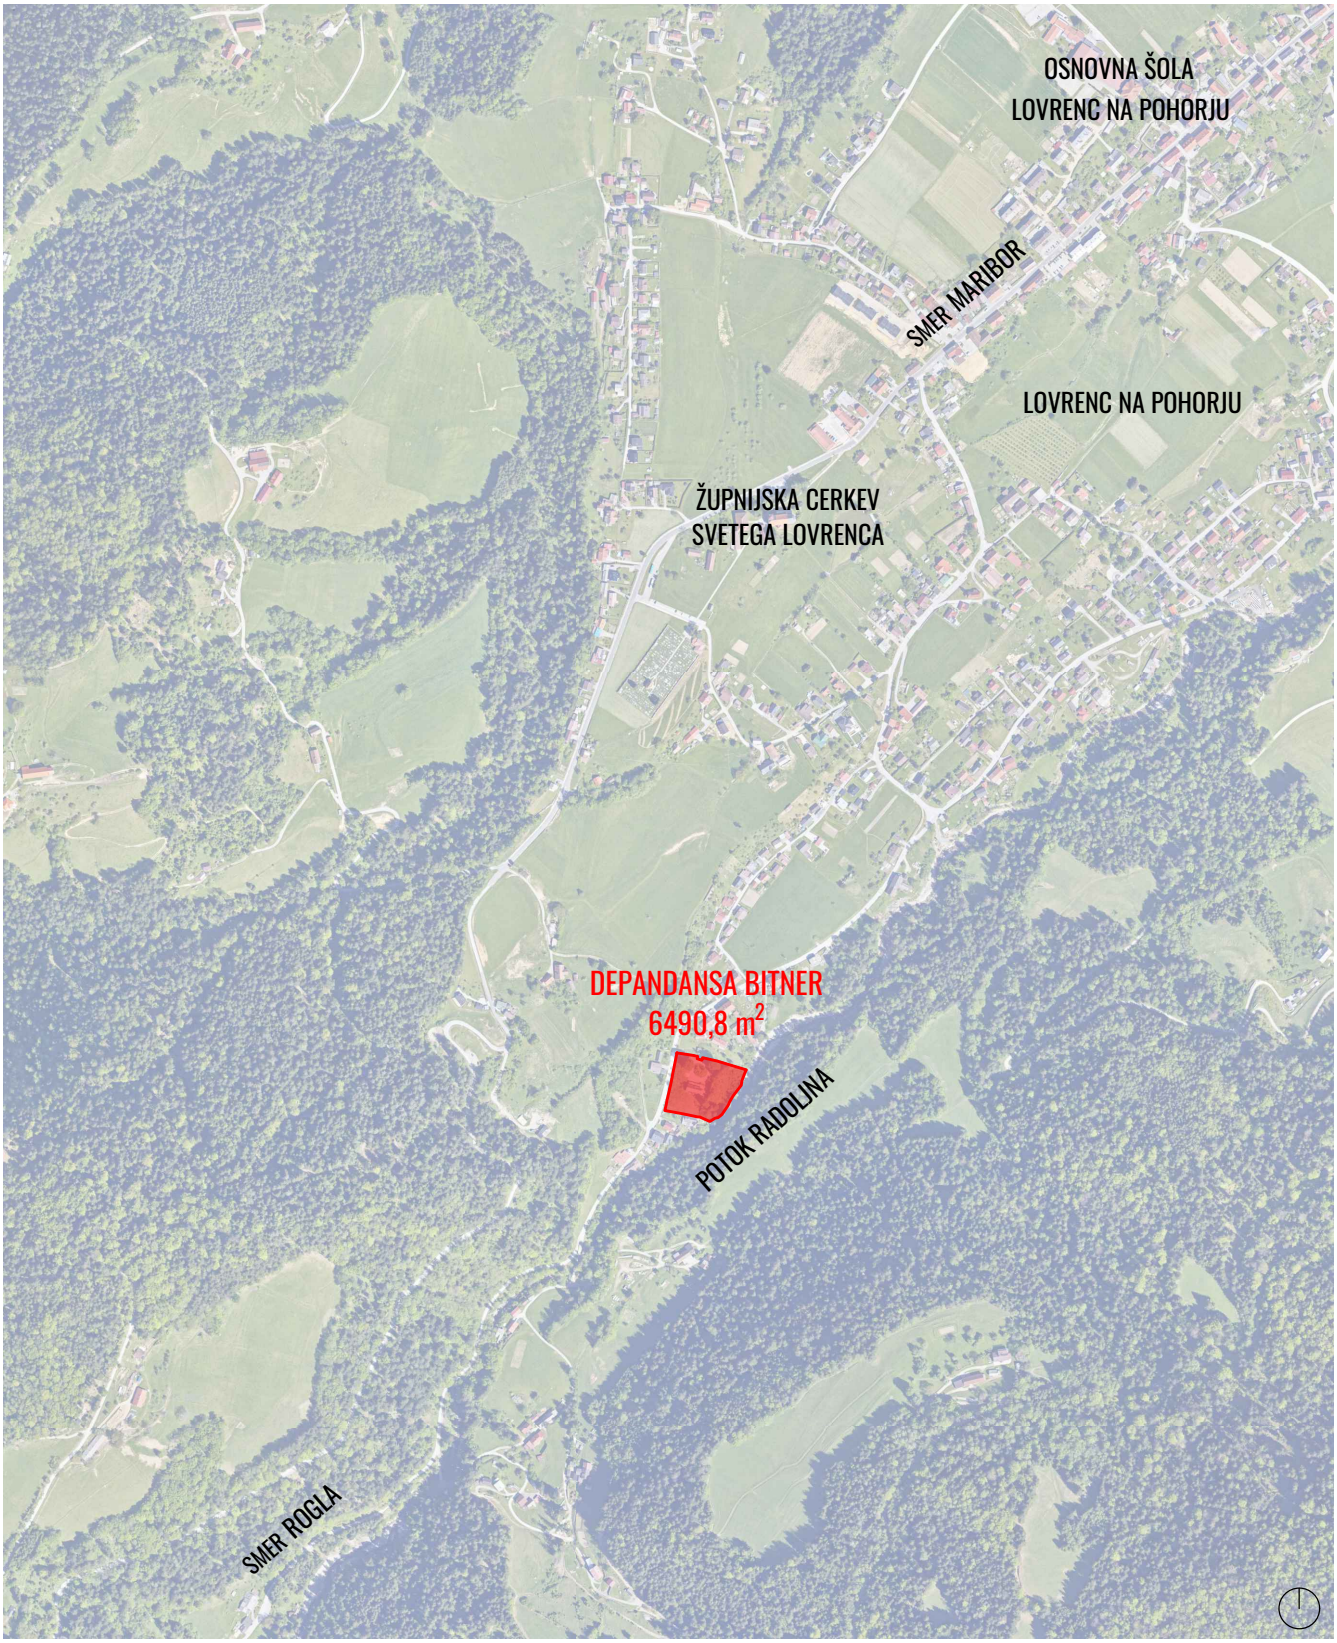

© STUDIO TSK

projektant	STUDIO TSK D.O.O. | KOROŠKA CESTA 53D | 2000 MARIBOR	vodja projekta	MARKO ROZMAN UDIA, ZAPS 1836 PA
investitor	OBČINA LOVRENC NA POHORJU SPODNJI TRG 8 | 2344 LOVRENC NA POHORJU	poobl. projekt.	dr. TANJA SIMONIČ KOROŠAK ZAPS 1623 PKA
naziv gradnje	UREDITEV ODPRTIH POVRŠIN DEPANDANSE BITNER V LOVRENCU NA POHORJU	delovna skupina	ANA PEČNIK MAG. INŽ. KRAJ. ARH. dr. INES BABNIK UNIV. DIPL. INŽ. KRAJ. ARH. JURE GRUDEN DIPL. INŽ. KRAJ. ARH. ANA ŠMUC MAG. INŽ. KRAJ. ARH.
št. projekta	9-020126 št. načrta TSK 26/05D vrsta dokumentacije PZI		
vrsta načrta	NAČRT KRAJINSKE ARHITEKTURE datum 5. 2026		
vsebina lista	1.1 PREGLEDNA SITUACIJA	merilo risbe	1:10000 št. lista 1.1