
4.1 UREDITVENA SITUACIJA

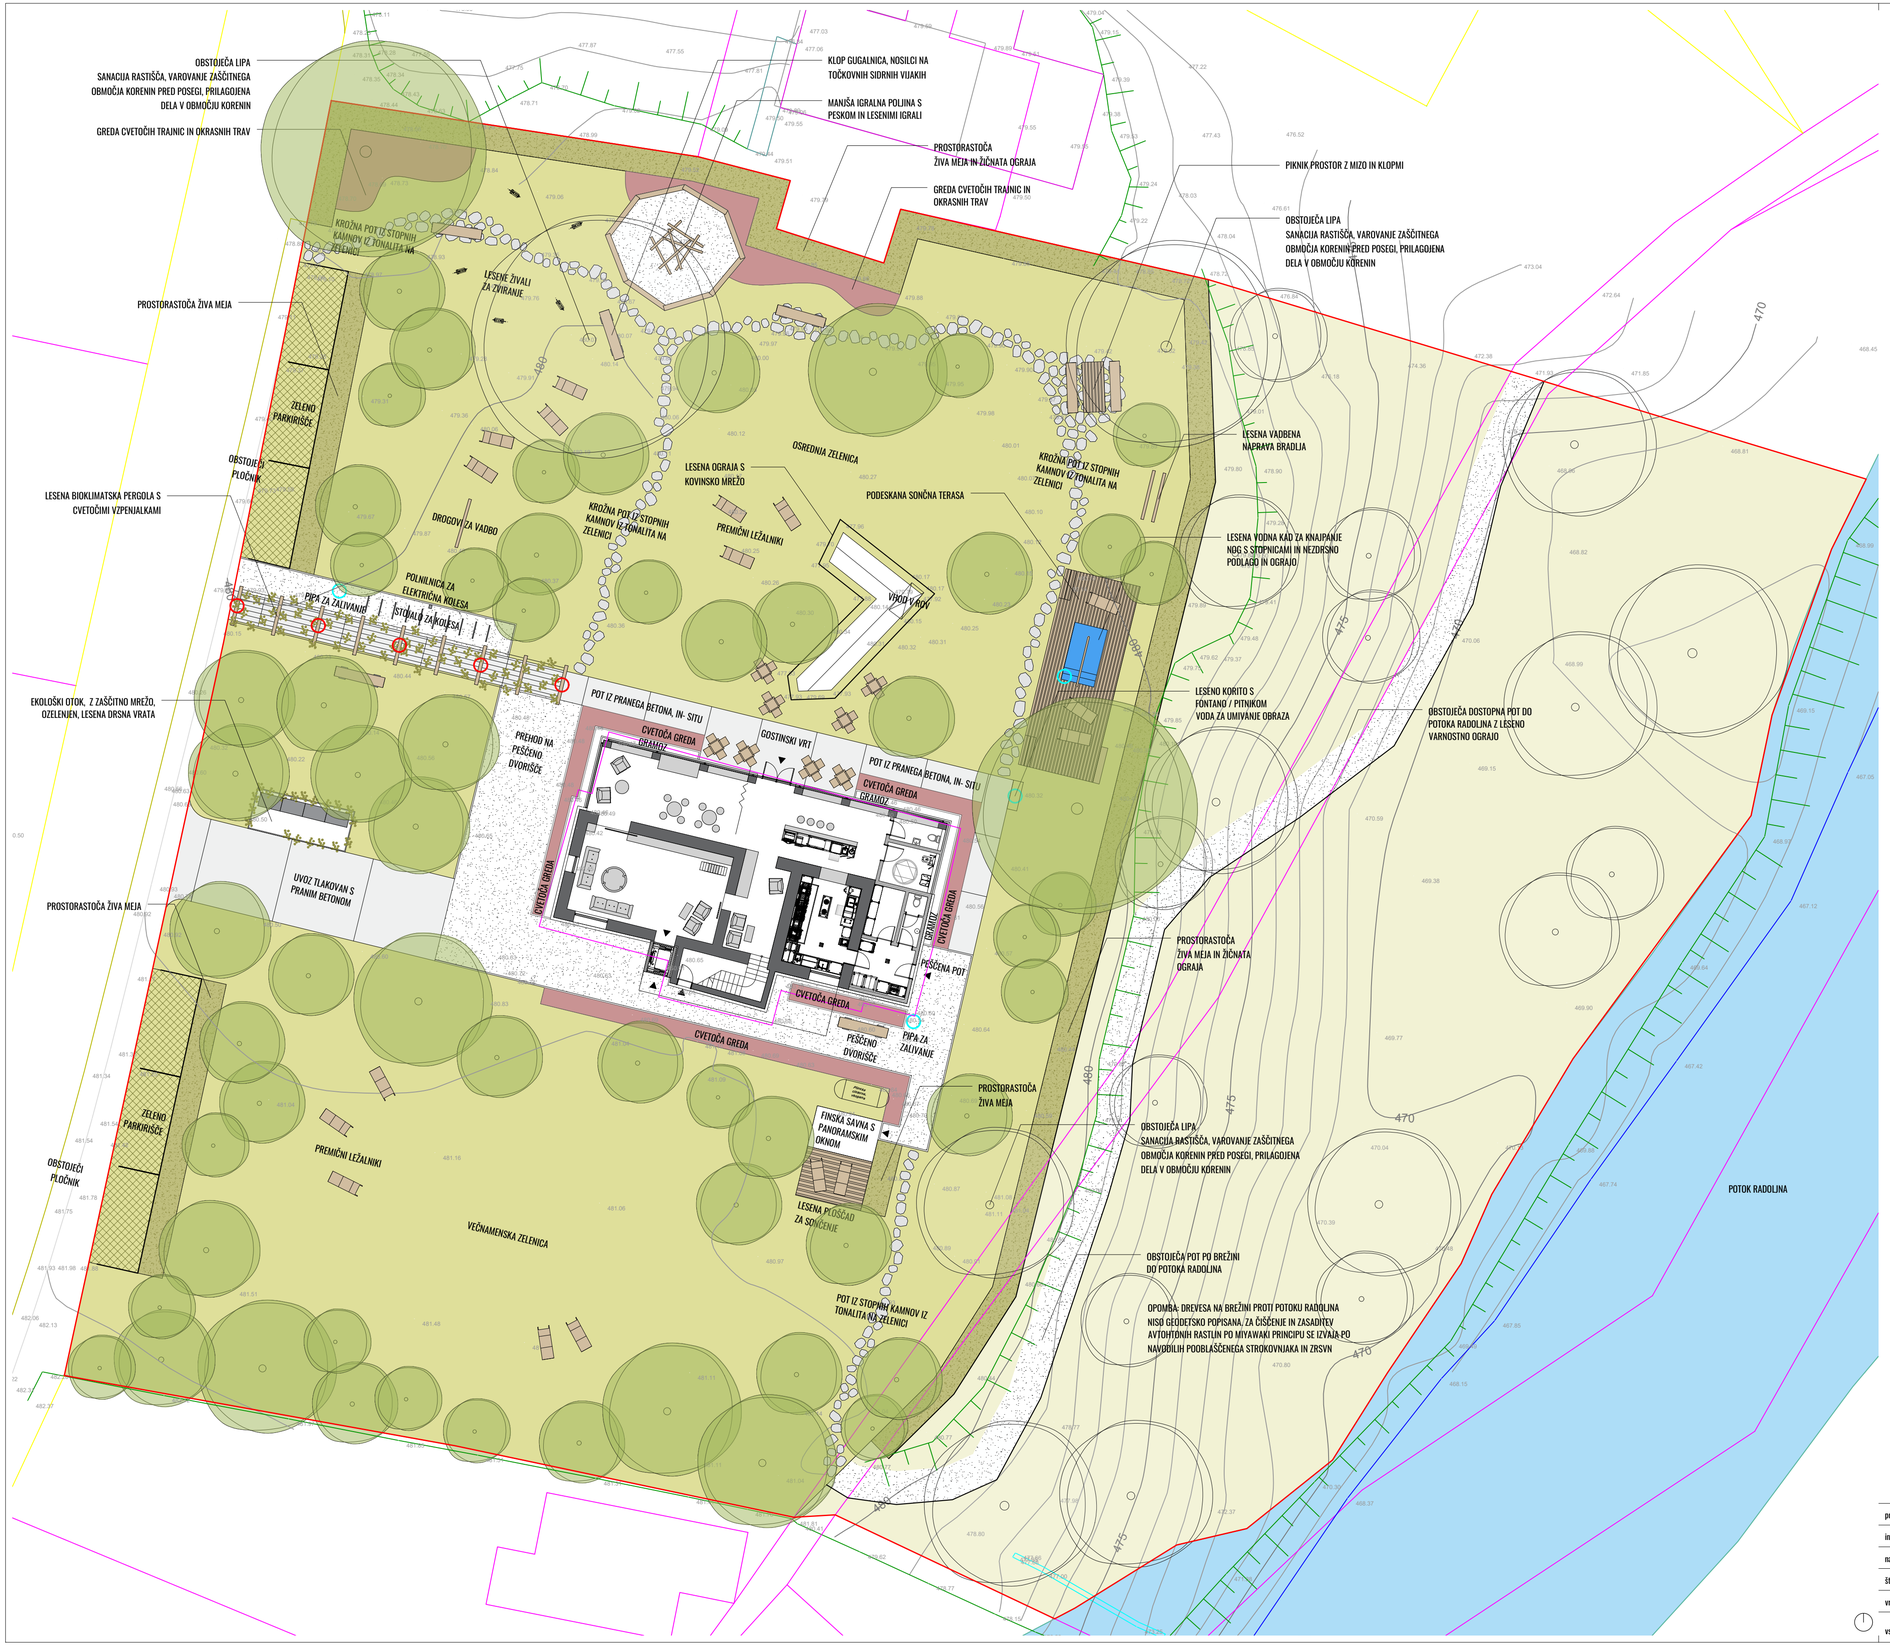

LEGENDA

- OBMOČJE OBDELAVE
- OBSTOJEČI LISTAVEC
- OBSTOJEČI IGLAVEC
- NOVI LISTAVEC
- NOVI IGLAVEC
- TRAVNE POVRŠINE
- POVRŠINE ZASADITVE NA BREŽINI PROTI POTOKU
- ŽIVA MEJA
- CVETOČE GREDE
- STOPNI KAMNI
- PEŠČENE POVRŠINE
- POVRŠINE PRANEGA BETONA
- KLOP
- MIZA
- LEŽALNIK
- ŽIČNATA OGRAJA OB ŽIVI MEJI
- LESENE VADBENE NAPRAVE
- IGRALO
- STOJALA ZA KOLESA
- POLNILNICA ZA ELEKTRIČNA KOLESA
- SMETNJAKI
- LUČI
- VODNI ELEMENT
- ROB ASFALTNE POVRŠINE
- ROB PLOČNIKA
- KLET OBJEKTA
- UREJENA MEJA
- KANALETE
- VODOVOD
- ELEKTROENERGETSKI VOD NIZKE NAPETOSTI
- ELEKTRONSKE KOMUNIKACIJE
- KANALIZACIJA
- LINIJE PARCELNIH MEJ PO PODATKIH ZEMLJIŠKEGA KATASTRA
- ROB POTOKA RADOLINA
- VODNA INFRASTRUKTURA

© STUDIO TSK

projektant	STUDIO TSK D.O.O. | KOROŠKA CESTA 53D | 2000 MARIBOR	vodja projekta	MARKO ROZMAN UDIA, ZAPS 1836 PA
investitor	OBČINA LOVRENC NA POHORJU SPODNJI TRG 8 | 2344 LOVRENC NA POHORJU	poobl. projekt.	dr. TANJA SIMONIČ KOROŠAK ZAPS 1623 PKA
naziv gradnje	UREDITEV ODPRTIH POVRŠIN DEPANDANSE BITNER V LOVRENCU NA POHORJU	delovna skupina	ANA PEČNIK MAG. INŽ. KRAJ. ARH. dr. INES BABNIK UNIV. DIPL. INŽ. KRAJ. ARH. JURE GRUDEN DIPL. INŽ. KRAJ. ARH. ANA ŠMUC MAG. INŽ. KRAJ. ARH.
št. projekta	9-020126 št. načrta TSK 26/05D	vrsta dokumentacije	PZI
vrsta načrta	NAČRT KRAJINSKE ARHITEKTURE	datum	5. 2026
vsebina lista	4.1 UREDITVENA SITUACIJA	merilo risbe	1:200 št. lista 4.1