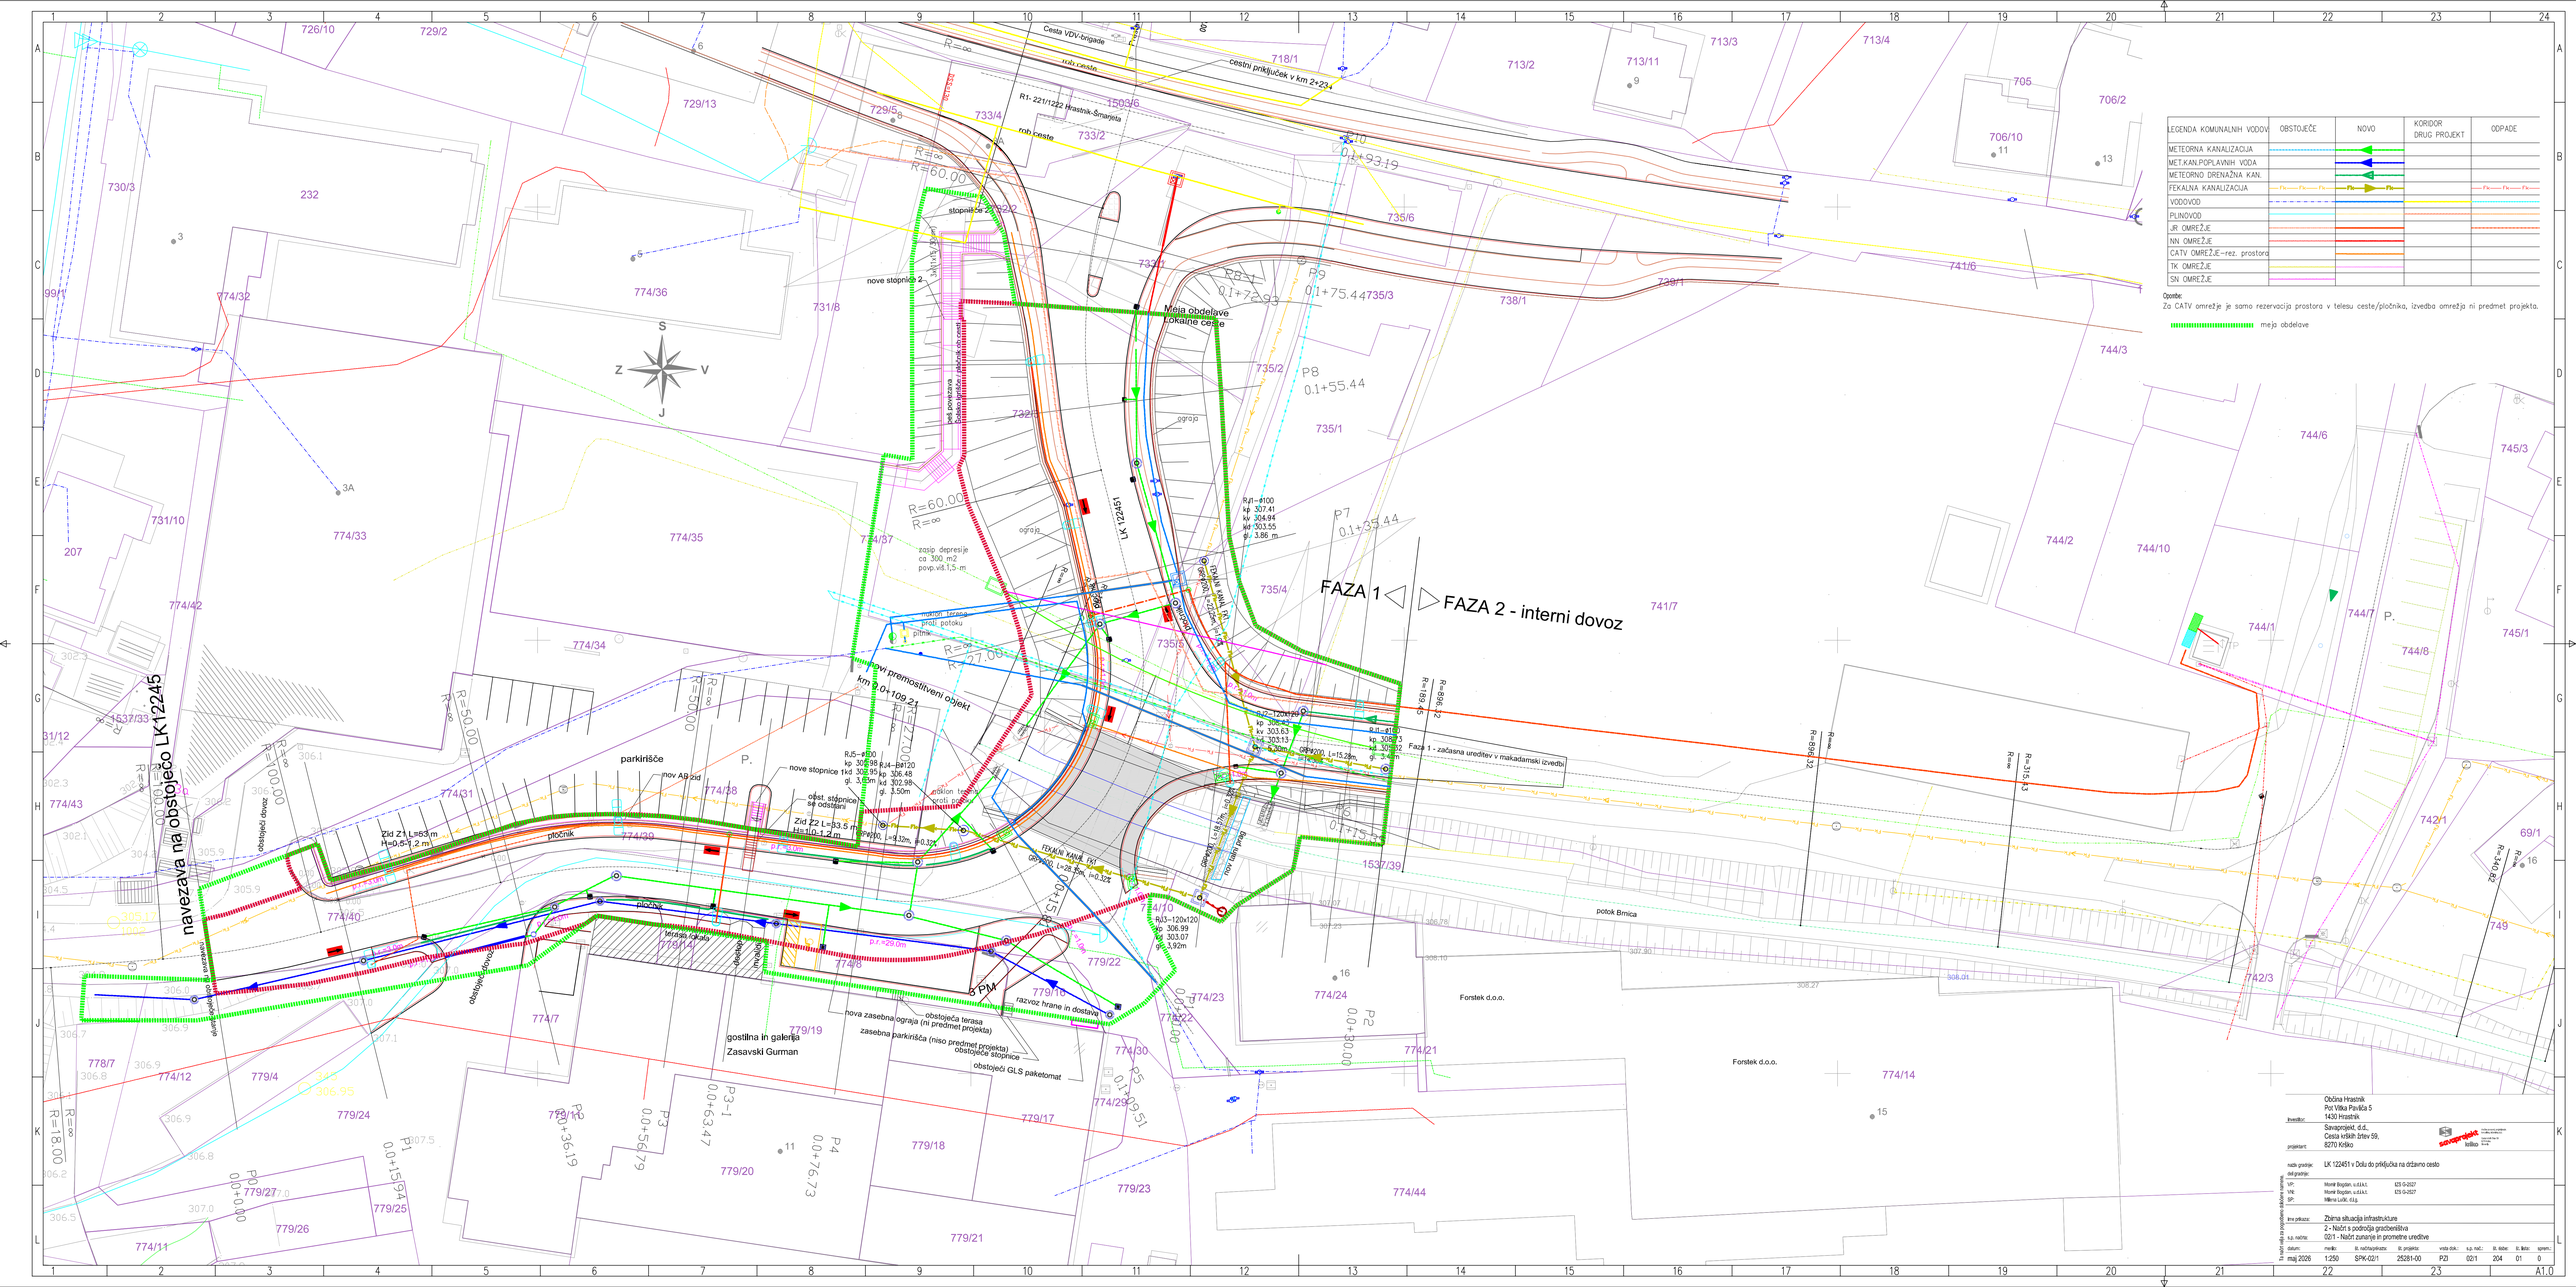

LEGENDA KOMUNALNIH VODOV	OBSTOJEČE	NOVO	KORIDOR DRUG PROJEKT	ODPADE
METEORNA KANALIZACIJA				
MET.KAN.POPLAVNIH VODA				
METEORNO DRENAŽNA KAN.				
FEKALNA KANALIZACIJA	Fk Fk Fk	Fk Fk		Fk Fk Fk
VODOVOD				
PLINOVOD				
JR OMREŽJE				
NN OMREŽJE				
CATV OMREŽJE-rez. prostora				
TK OMREŽJE				
SN OMREŽJE				

Opombe:
Za CATV omrežje je samo rezervacija prostora v telesu ceste/pločnika, izvedba omrežja ni predmet projekta.

mejo obdelave

investitor:	Občina Hrastnik Pot Viška Pavlića 5 1430 Hrastnik
projektant:	Savaprojekt, d.d., Cesta krških žrtev 59, 8270 Krško
nadz. gradnje:	LK 122451 v Dolu do priključka na državno cesto
del gradnje:	
VP:	Monti Bogdan, u.d.i.k.t. IZS G-2027
VN:	Monti Bogdan, u.d.i.k.t. IZS G-2027
SP:	Milena Lutić, d.i.g.
ime prikaza:	Zbirna situacija infrastrukture
s.p. načrta:	2 - Načrt s podrožja gradbeništva 02/1 - Načrt zunanje in prometne ureditve

datum:	merilo:	št. načrta/prikaza:	št. projekta:	vrsta dok.:	s.p. nač.:	št. dok.:	št. lista:	spremi.:
maj 2026	1:250	SPK-02/1	25281-00	PZI	02/1	204	01	0

A1.0