KARAKTERISTIČNI PREČNI PREREZ
Novi skupinski priključek – LK 122451
P8–1
0+172.93

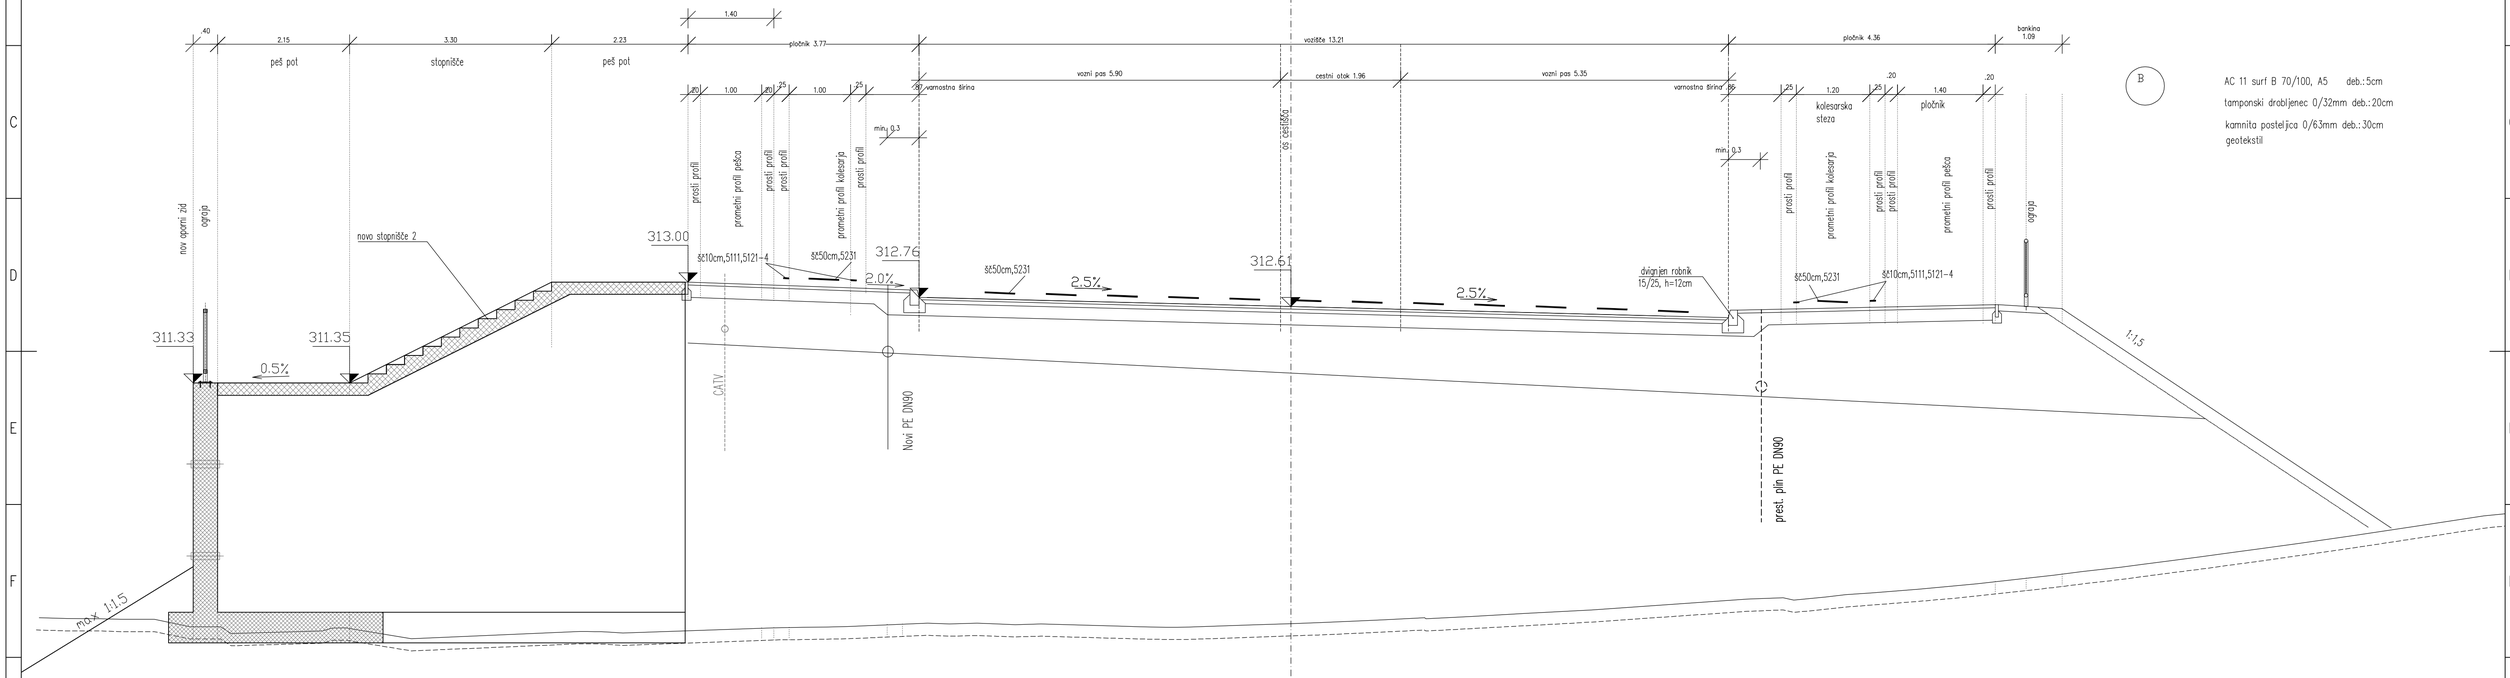

A

AC 11 surf B 70/100, A4 deb.:4cm
AC 22 base B 50/70, A4 deb.:6cm
tamponski drobljenec 0/32mm deb.:20cm
kamnita posteljica 0/125mm deb.:60cm
geotekstil

B

AC 11 surf B 70/100, A5 deb.:5cm
tamponski drobljenec 0/32mm deb.:20cm
kamnita posteljica 0/63mm deb.:30cm
geotekstil

investitor:	Občina Hrastnik Pot Vitka Pavliča 5 1430 Hrastnik
projektant:	Savaprojekt, d.d., Cesta krških žrtev 59, 8270 Krško
naziv gradnje:	LK 122451 v Dolu do priključka na državno cesto
del gradnje:	
VP:	Momir Bogdan, u.d.i.k.t. IZS G-2527
VN:	Momir Bogdan, u.d.i.k.t. IZS G-2527
SP:	Milena Lučić, d.i.g.
ime prikaza:	Karakteristični prečni prerez LK 122454
s.p. načrta:	2 - Načrt s področja gradbeništva 2/1 - Načrt zunanje in prometne ureditve

Ta načrt velja za popoštevno dokončene namene.

datum:	merilo:	št. načrta/prikaza:	št. projekta:	vrsta dok.:	s.p. nač.:	št. risbe:	št. lista:	sprem.:
maj 2026	1:50	SPK-02/1	25281-00	PZI	2/1	205	02	0

A2.1