KARAKTERISTIČNI PREČNI PREREZ
dovoz do poslovnega kompleksa in parkirišč

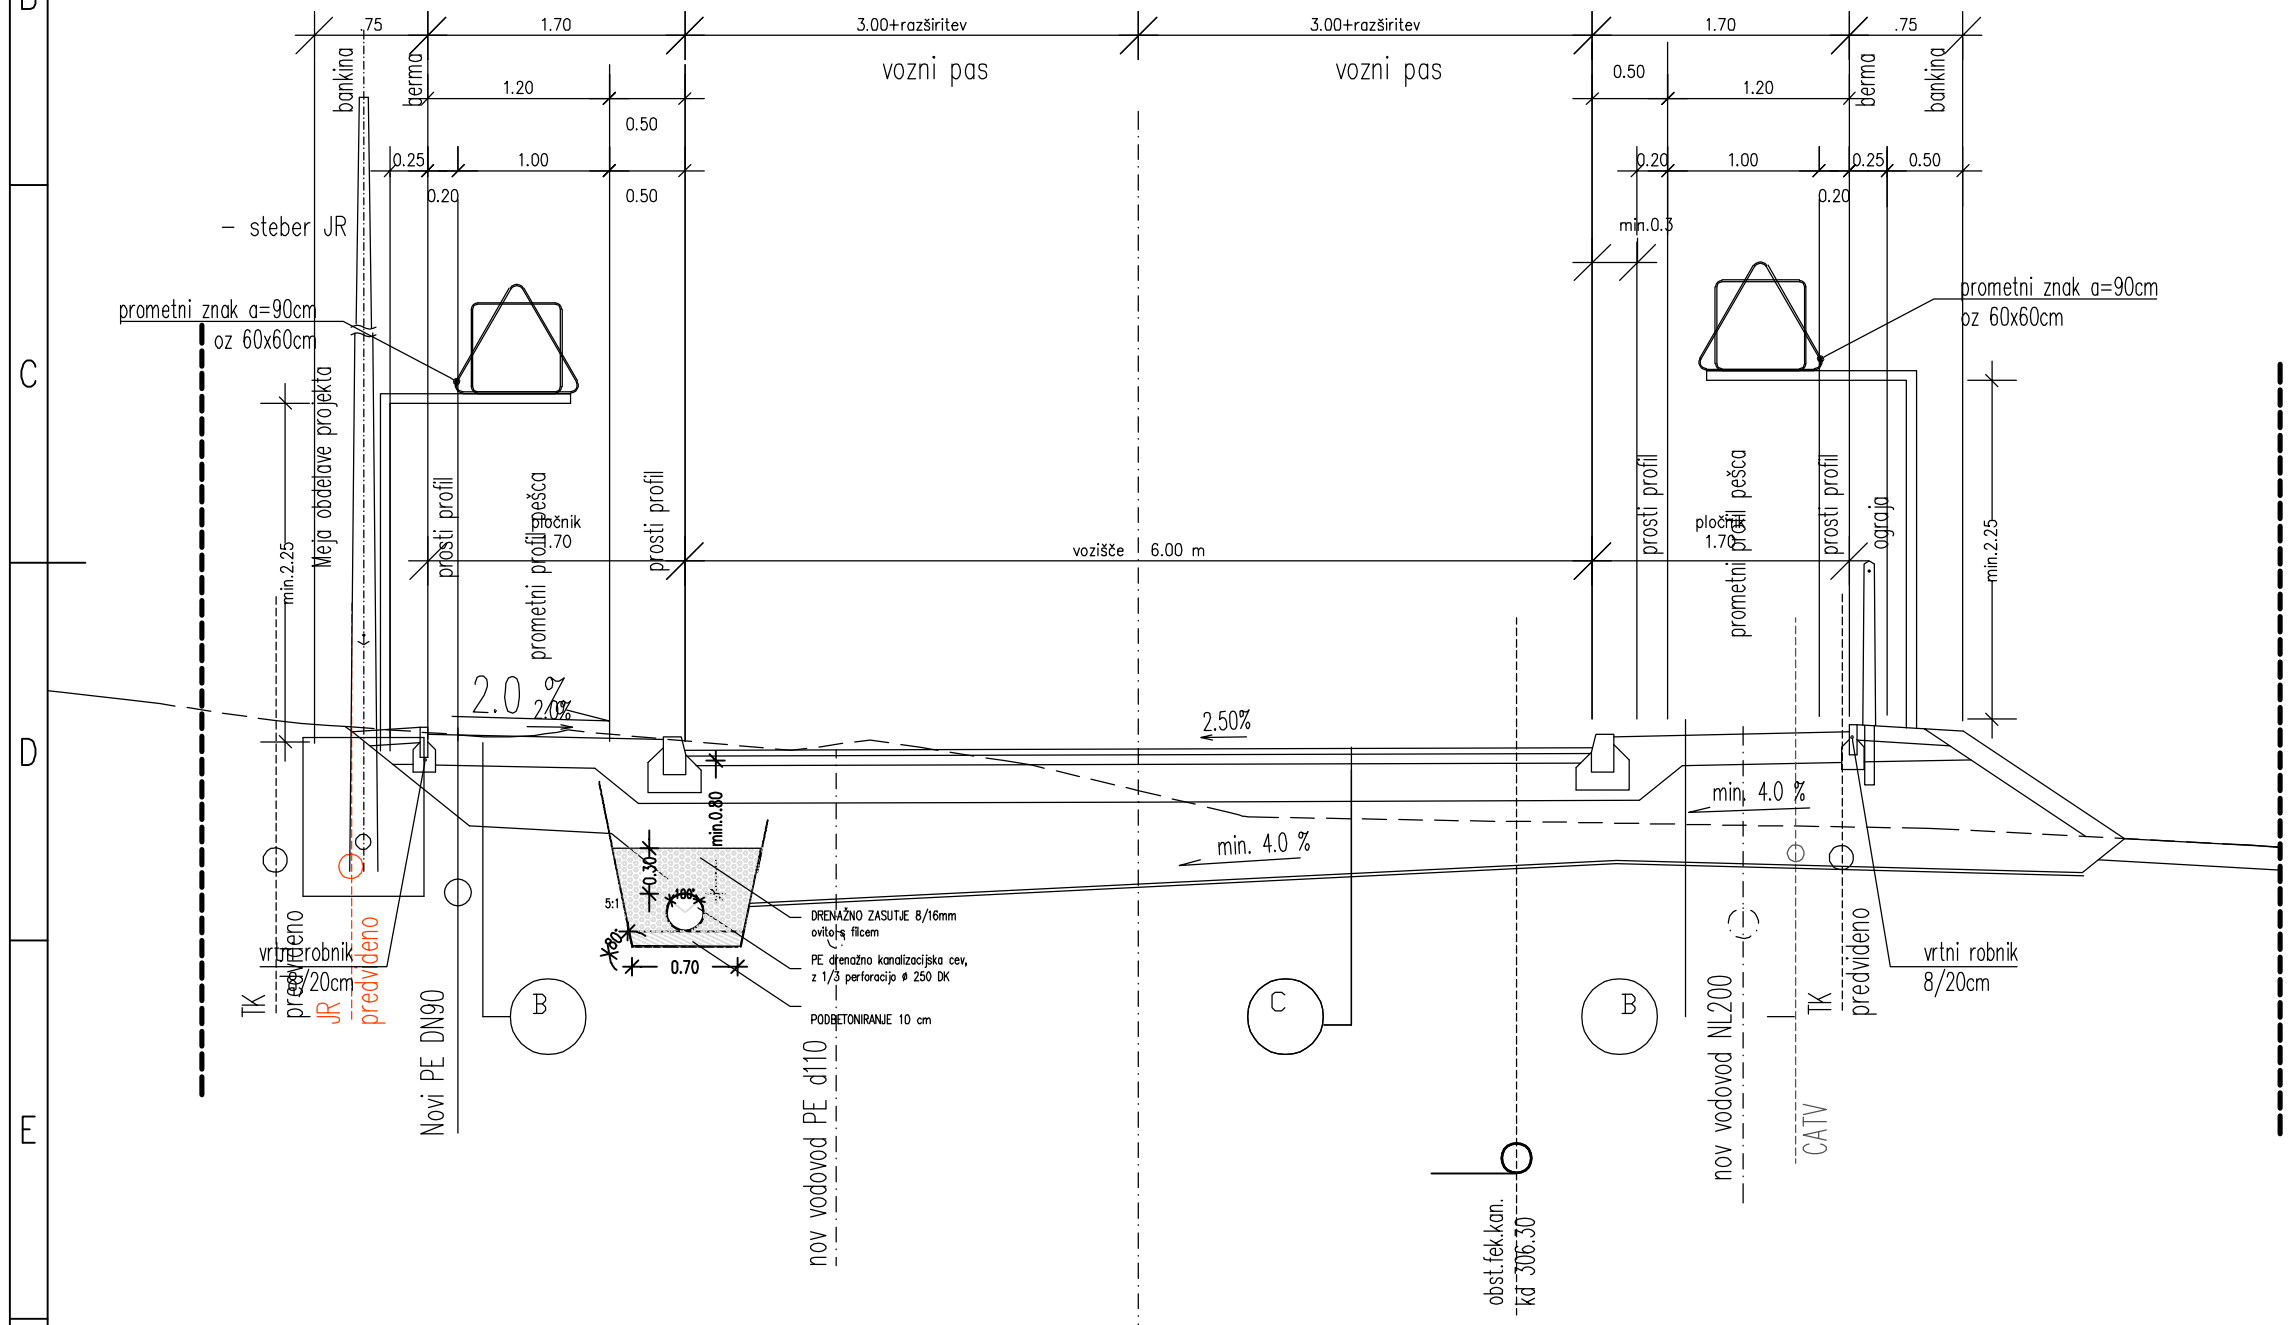

C

SMA 11 PmB 45/80-65, A2 deb.: 4cm
AC 16 bin PmB 45/80-65, A2 deb.: 6cm
tamponski drobljenec 0/32mm deb.: 25c
kamnita posteljica 0/63mm deb.: 50cm
geotekstil

B

AC 11 surf B 70/100, A4 deb.: 5cm
tamponski drobljenec 0/32mm deb.: 20cm
kamnita posteljica 0/64mm deb.: 40cm
geotekstil

investitor:	Občina Hrastnik Pot Vitka Pavliča 5 1430 Hrastnik
projektant:	Savaprojekt, d.d., Cesta krških žrtev 59, 8270 Krško
naziv gradnje:	LK 122451 v Dolu do priključka na državno cesto
del gradnje:	
VP:	Momir Bogdan, u.d.i.k.t. IZS G-2527
VN:	Momir Bogdan, u.d.i.k.t. IZS G-2527
SP:	Milena Lučič, d.i.g.
ime prikaza:	Karakteristični prečni dovoza do poslovnega kompleksa
s.p. načrta:	2 - Načrt s področja gradbeništva 02/1 - Načrt zunanje in prometne ureditve

Ta načrt velja za popolnoma dokončane ramene.

datum:	merilo:	št. načrta/prikaza:	št. projekta:	vrsta dok.:	s.p. nač.:	št. risbe:	št. lista:	sprem.:
majl 2026	1:50	SPK-02/1	25281-00	PZI	02/1	207	01	0

A3.2