MK5
M 1:250/25
M1.K5

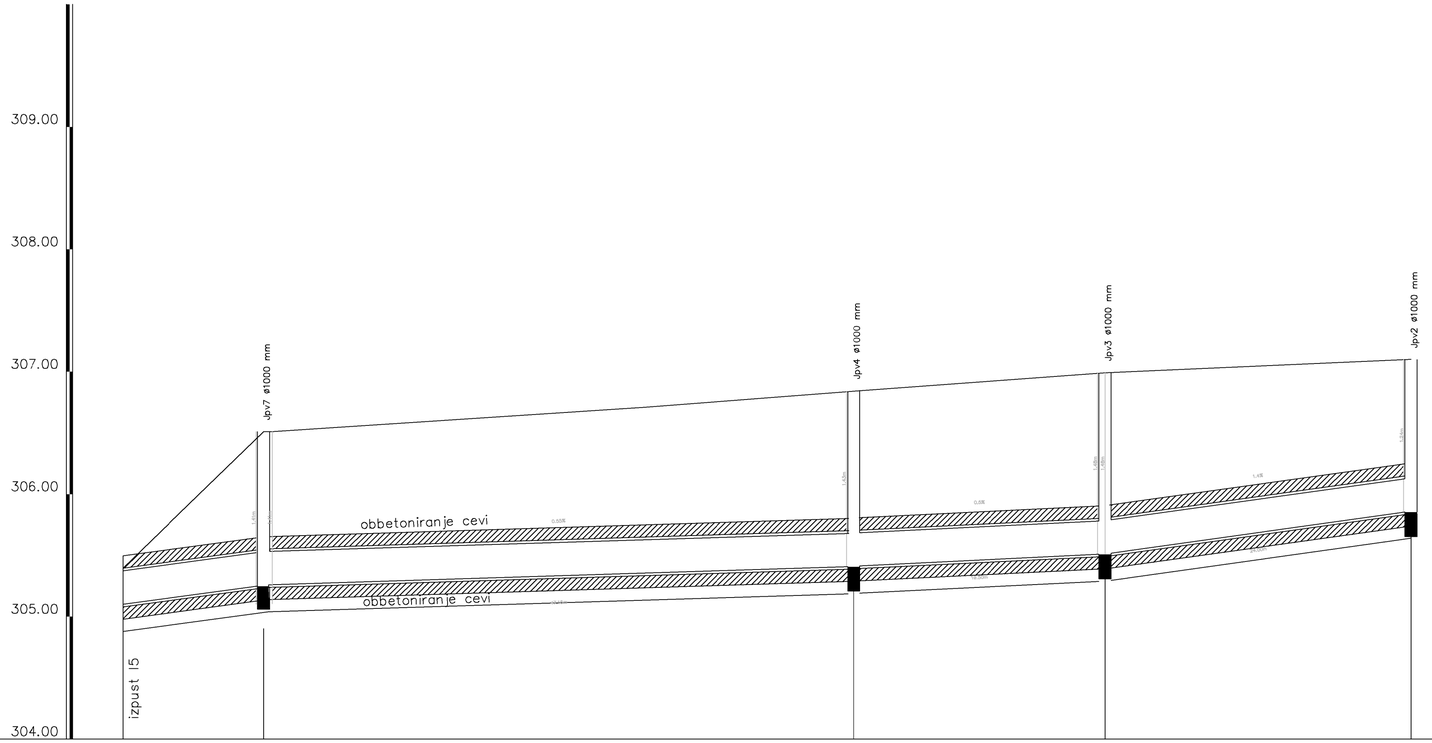

NAZIV	Jpv7	Jpv4	Jpv3	Jpv2
STACIONAŽA	0.00	48.16	68.66	93.66
KOTA TERENA	306.51	306.84	306.99	307.10
KOTA IZTOKA, VTOKA	305.16	305.41	305.51	305.86
GLOBINA IZKOPA	1.53	1.55	1.60	1.36
NAKLON	0.55	0.5	1.4	
DOLŽINA	48.16	20.50	25.00	
CEV, PROFIL/DOLŽINA	PE SN8 DN315 , L=93.66 m			

investitor:	Občina Hrastnik Pot Vitka Pavliča 5 1430 Hrastnik
projektant:	Savaprojekt, d.d., Cesta krških žrtev 59, 8270 Krško
naziv gradnje:	LK 122451 v Dolu do priključka na državno cesto
del gradnje:	
VP:	Momir Bogdan, u.d.i.k.t. IZS G-2527
VN:	Momir Bogdan, u.d.i.k.t. IZS G-2527
SP:	Milena Lučič, d.i.g.
ime prikaza:	Vzdolžni profili meteorne kanalizacije
s.p. načrta:	2 - Načrt s področja gradbeništva 02/1 - Načrt zunanje in prometne ureditve

Ta načrt velja za popolnoma dokončne načrte

datum:	merilo:	št. načrta/prikaza:	št. projekta:	vrsta dok.:	s.p. nač.:	št. risbe:	št. lista:	sprem.:
maj 2026	1:250/25	SPK-02/1	25281-00	PZI	02/1	212	03	0

A2.1