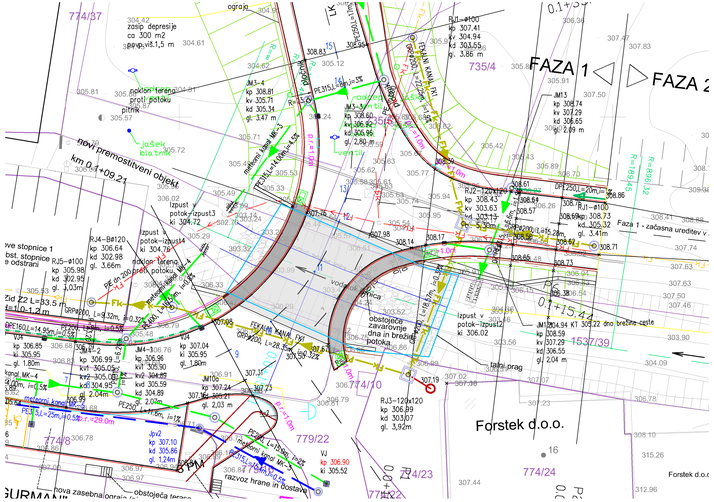

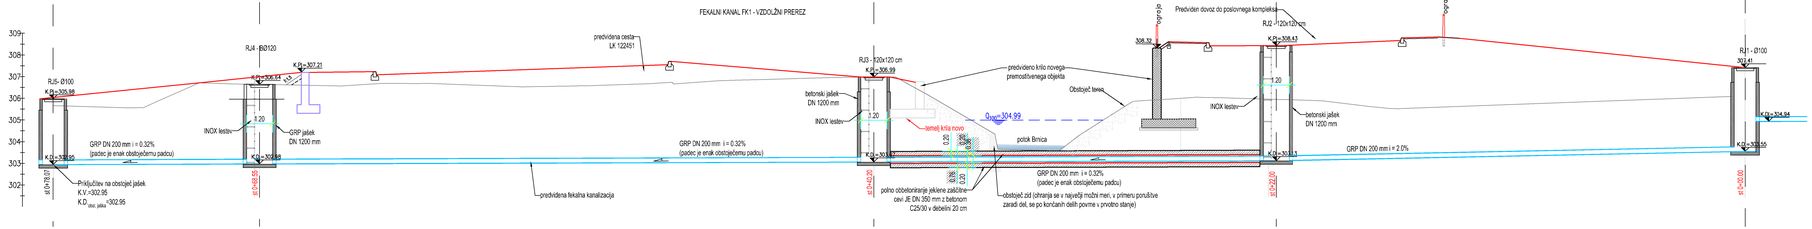

investitor:	Občina Hrastnik Pot Viška Pavliča 5 1430 Hrastnik								
projektant:	Savaprojekt, d.d., Cesta krških žrtev 59, 8270 Krško								
načrt gradnje:	LK 122451 v Dolu do priključka na državno cesto								
del gradnje:									
VP:	Momir Bogdan, u.d.i.k.t.	IZS G-2527							
VK:	Momir Bogdan, u.d.i.k.t.	IZS G-2527							
SP:	Gorazd Lutke, dr.ig.								
ime prikaza:	Detalj preckanja fekalne kanalizacije								
s.p. načrta:	2 - Načrt s področja gradbeništva 02/1 - Načrt zunanje in prometne ureditve								
datum:	merilo:	št. načrta/prikaza:	št. projekta:	vrsta dok.:	s.p. nač.:	št. načr:	št. lista:	spremi.:	
maj 2026	1:50	SPK-02/1	25281-00	PZI	02/1	221	01	0	

H ustrezno za projektno fekalno kanalizacijo

A2.0