KRILNI ZID KZ2_(razvita dolžina)

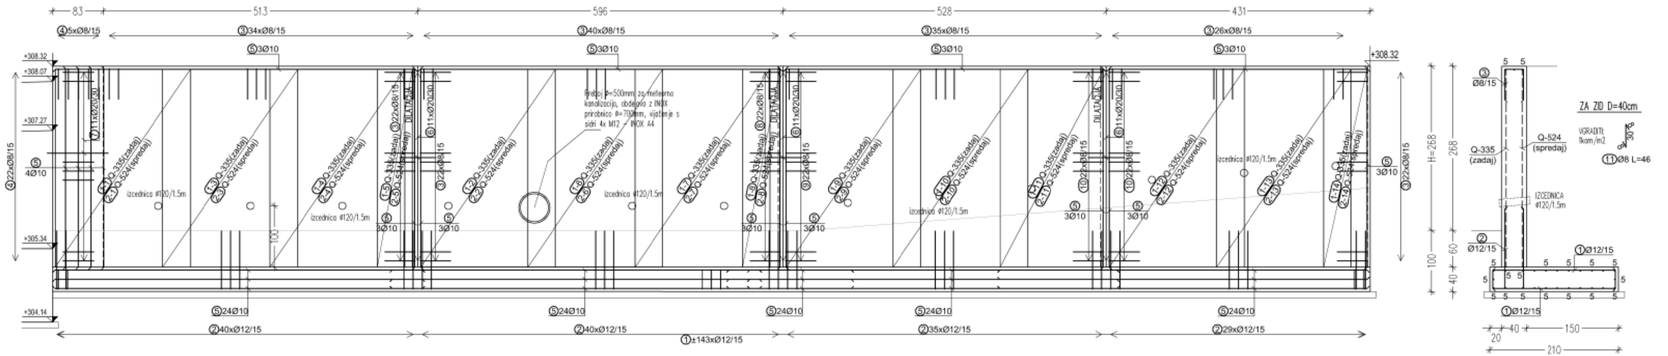

ZA ZID D=40cm
③ Ø8/15
Q-524 (spredaj)
Q-335 (zadaj)
VGRAJENI 1kom/m2
30%
11 Ø8 L=46
IZCEDNICA Ø120/1.5m
H=268
268
60
100
40
② Ø12/15
① Ø12/15
5 5 5