GRADBENA PREGLEDNA SITUACIJA MOSTU

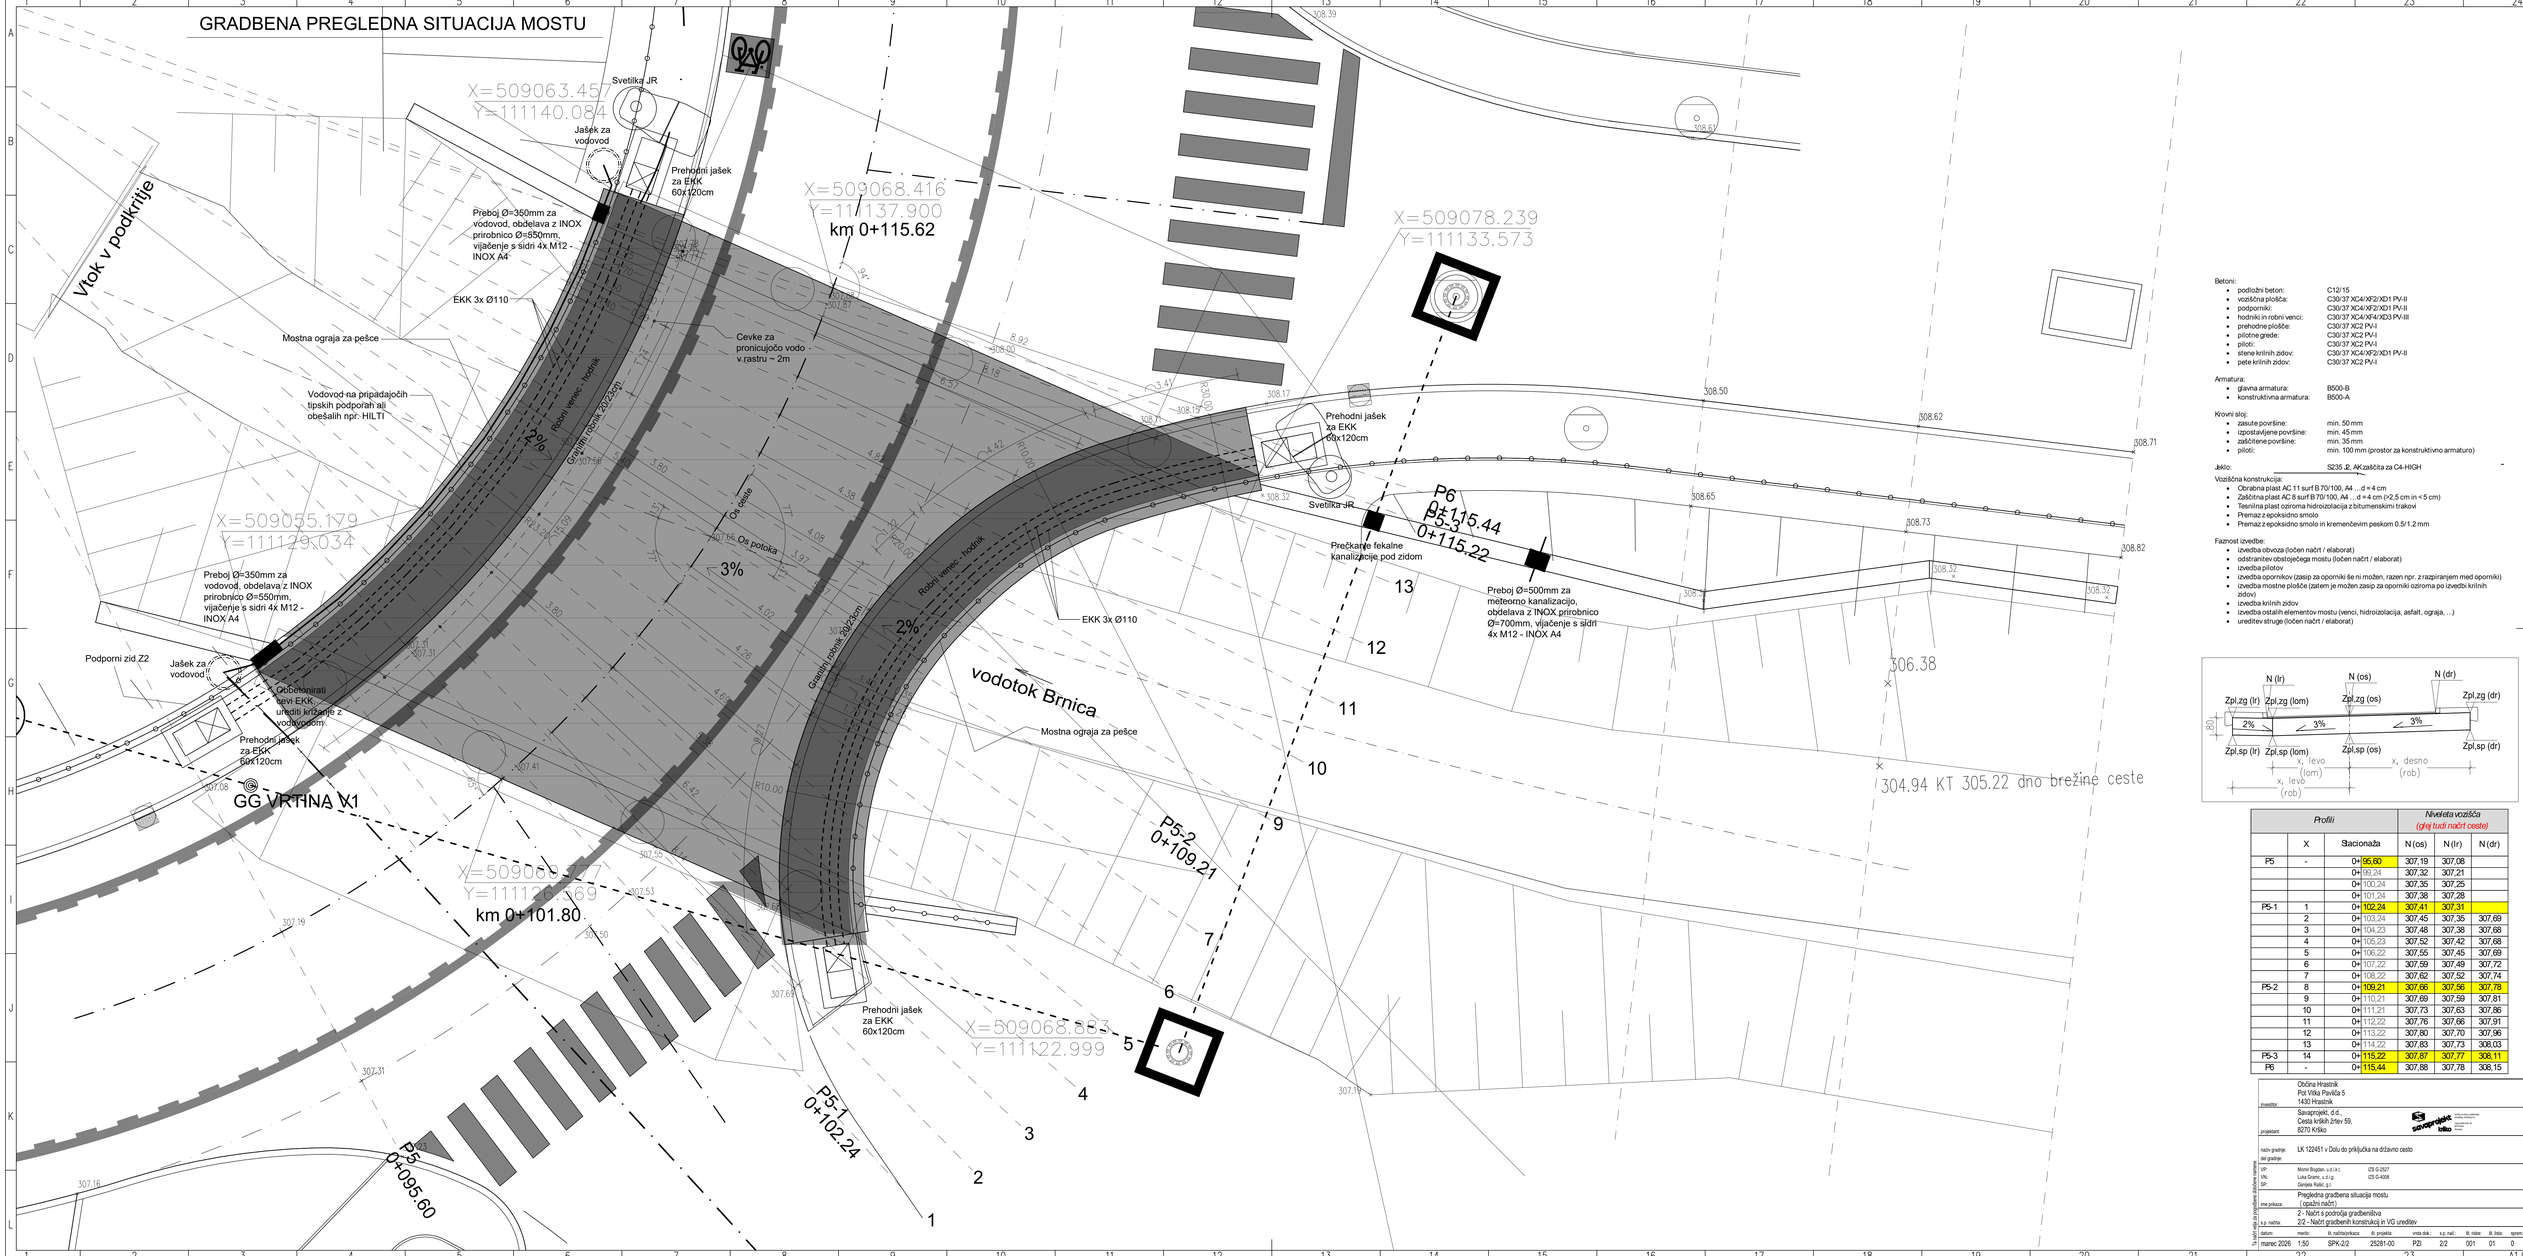

Beton:

- podložni beton: C12/15
- vozišča plošča: C30/37 XC4/XF2/XD1 PV-II
- podporniki: C30/37 XC4/XF2/XD1 PV-II
- hodniki in robni venci: C30/37 XC4/XF4/XD3 PV-III
- prehodne plošče: C30/37 XC2 PV-I
- pilotne grede: C30/37 XC2 PV-I
- piloti: C30/37 XC2 PV-I
- stene krilnih zidov: C30/37 XC4/XF2/XD1 PV-II
- pete krilnih zidov: C30/37 XC2 PV-I

Armatura:

- glavna armatura: B500-B
- konstruktivna armatura: B500-A

Krovni sloj:

- zasute površine: min. 50 mm
- izpostavljene površine: min. 45 mm
- zaščitene površine: min. 35 mm
- piloti: min. 100 mm (prostor za konstruktivno armaturo)

Jeklo: S235 JR, AK zaščita za C4-HIGH

Vozišča konstrukcija:

- Obrabna plast AC 11 surf B 70/100, A4 ...d = 4 cm
- Zaščitna plast AC 8 surf B 70/100, A4 ...d = 4 cm (>2,5 cm in < 5 cm)
- Tesnilna plast oziroma hidroizolacija z bitumenskimi trakovi
- Premaz z epoksidno smolo
- Premaz z epoksidno smolo in kremenčevim peskom 0.5/1.2 mm

Faznost izvedbe:

- izvedba obvoza (ločen načrt / elaborat)
- odstranitev obstoječega mostu (ločen načrt / elaborat)
- izvedba pilotov
- izvedba opornikov (zasip za oporniki še ni možen, razen npr. z razpiranjem med opornik)
- izvedba mostne plošče (zatem je možen zasip za opornik oziroma po izvedbi krilnih zidov)
- izvedba krilnih zidov
- izvedba ostalih elemntov mostu (venci, hidroizolacija, asfalt, ograja, ...)
- ureditev struge (ločen načrt / elaborat)

Profili			Niveleta vozišča (glej tudi načrt ceste)		
	X	Stacionaža	N (os)	N (lr)	N (dr)
P5	-	0+ 95,60	307,19	307,08	
		0+ 99,24	307,32	307,21	
		0+ 100,24	307,35	307,25	
		0+ 101,24	307,38	307,28	
P5-1	1	0+ 102,24	307,41	307,31	
	2	0+ 103,24	307,45	307,35	307,69
	3	0+ 104,23	307,48	307,38	307,68
	4	0+ 105,23	307,52	307,42	307,68
	5	0+ 106,22	307,55	307,45	307,69
	6	0+ 107,22	307,59	307,49	307,72
	7	0+ 108,22	307,62	307,52	307,74
P5-2	8	0+ 109,21	307,66	307,56	307,78
	9	0+ 110,21	307,69	307,59	307,81
	10	0+ 111,21	307,73	307,63	307,86
	11	0+ 112,22	307,76	307,66	307,91
	12	0+ 113,22	307,80	307,70	307,96
	13	0+ 114,22	307,83	307,73	308,03
P5-3	14	0+ 115,22	307,87	307,77	308,11
P6	-	0+ 115,44	307,88	307,78	308,15

investitor:	Občina Hrastnik Pot Viktorja Pavlička 5 1430 Hrastnik
projektant:	Savaprojekt, d.d., Cesta krških žrtev 59, 8270 Krško
načrt gradnje:	LK 122451 v Dolu do priključka na državno cesto
ime gradnje:	
VP:	Marko Bogdan, u.d.i.k.l. IZS G-2527
VN:	Luka Gramc, u.d.i.g. IZS G-4008
SP:	Damjana Rožič, g.i.
ime prikaza:	Pregledna gradbena situacija mostu (opažlni načrt)
št. načrta:	2 - Načrt s področja gradbeništva 2/2 - Načrt gradbenih konstrukcij in VG ureditev

datum:	merilo:	št. načrta/prikaza:	št. projekta:	vrsta dok.:	s.p. načr.:	št. role:	št. lista:	sprem.:
marec 2026	1:50	SPK-2/2	2526I-00	PZI	2/2	001	01	0

Ta načrt ima za gradnjene dovljivo spremembo.

A1.0