PREKLADNA PLOŠČA MOSTU

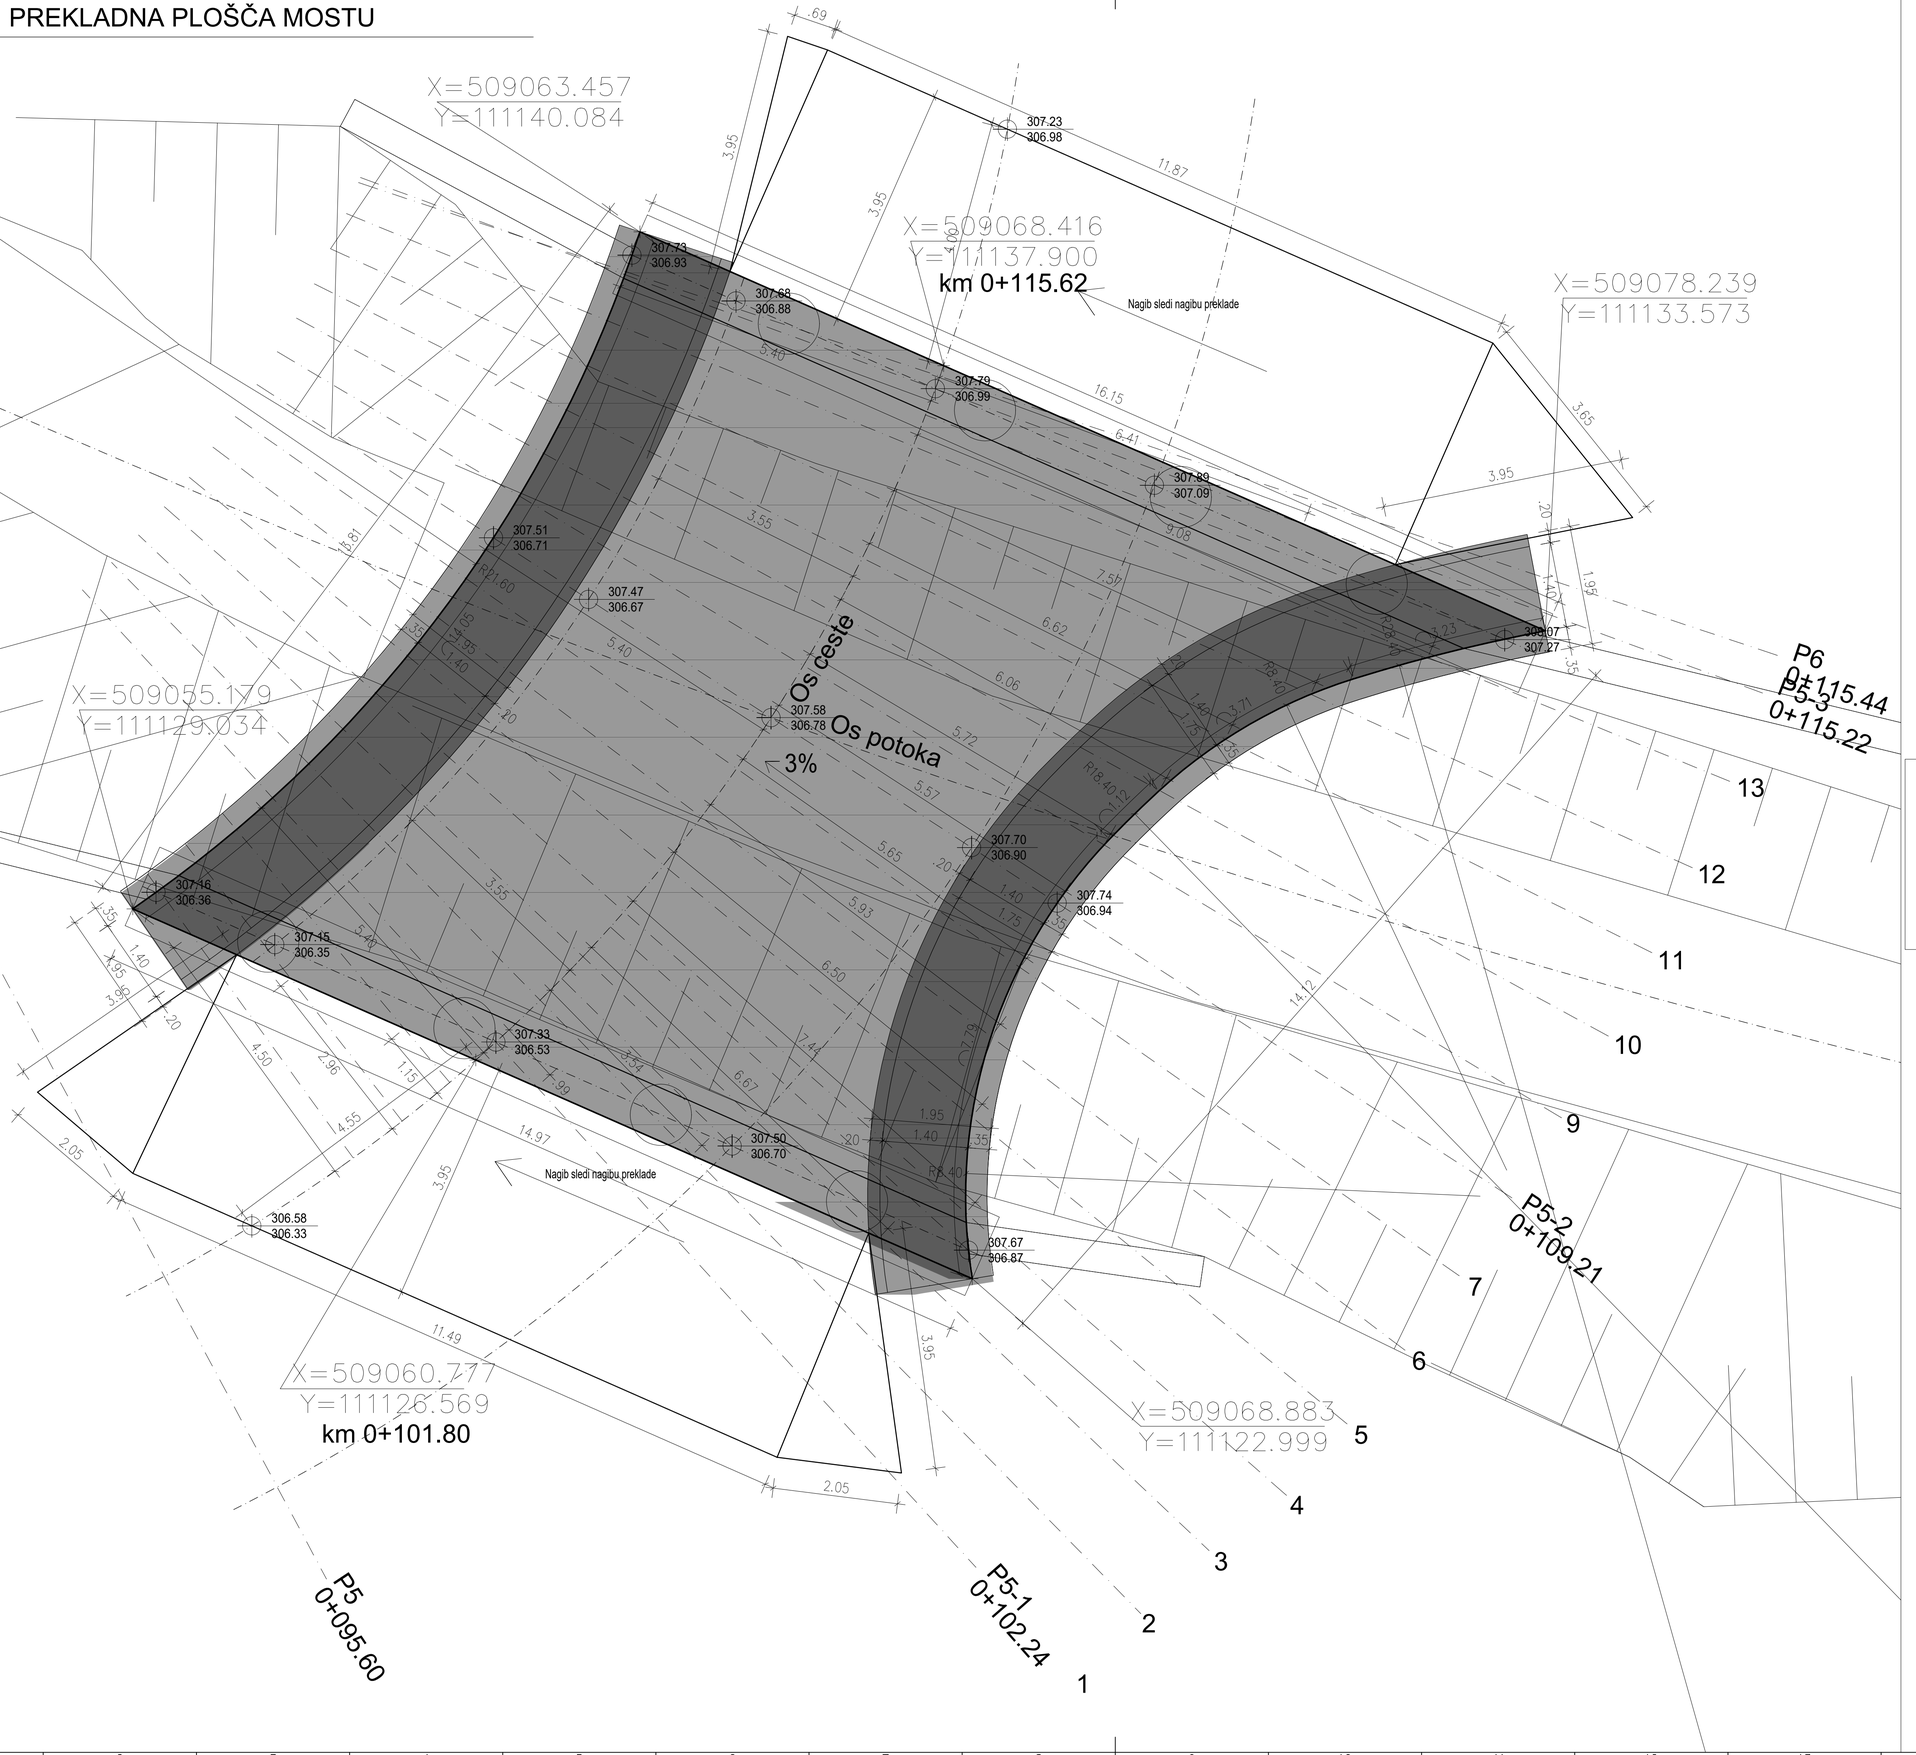

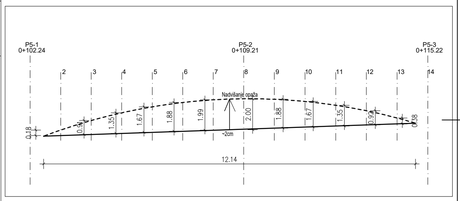

Betoni:

- podložni beton: C12/15
- vozišča plošča: C30/37 XC4/XF2/XD1 PV-II
- podporniki: C30/37 XC4/XF2/XD1 PV-II
- hodniki in robni venci: C30/37 XC4/XF4/XD3 PV-III
- prehodne plošče: C30/37 XC2 PV-I
- pilotne grede: C30/37 XC2 PV-I
- piloti: C30/37 XC2 PV-I
- stene krilnih zidov: C30/37 XC4/XF2/XD1 PV-II
- pete krilnih zidov: C30/37 XC2 PV-I

Armatura:

- glavna armatura: B500-B
- konstruktivna armatura: B500-A

Krovni sloj:

- zasute površine: min. 50 mm
- izpostavljene površine: min. 45 mm
- zaščitene površine: min. 35 mm
- piloti: min. 100 mm (prostor za konstruktivno armaturo)

Jeklo: S235 J2, AK zaščita za C4-HIGH

Vozišča konstrukcija:

- Obrabna plast AC 11 surf B 70/100, A4 …d = 4 cm
- Zaščitna plast AC 8 surf B 70/100, A4 …d = 4 cm (>2,5 cm in < 5 cm)
- Tesnilna plast oziroma hidroizolacija z bitumenskimi trakovi
- Premaz z epoksidno smolo
- Premaz z epoksidno smolo in kremenčevim peskom 0.5/1.2 mm

Faznost izvedbe:

- izvedba obvoza (ločen načrt / elaborat)
- odstranitev obstoječega mostu (ločen načrt / elaborat)
- izvedba pilotov
- izvedba opornikov (zasip za oporniki še ni možen, razen npr. z razpiranjem med oporniki)
- izvedba mostne plošče (zatem je možen zasip za oporniki oziroma po izvedbi krilnih zidov)
- izvedba krilnih zidov
- izvedba ostalih elementov mostu (venci, hidroizolacija, asfalt, ograja, …)
- ureditev struge (ločen načrt / elaborat)

investitor: Občina Hrastnik
Pot Vitka Pavlića 5
1430 Hrastnik

projektant: Savaprojekt, d.d.,
Cesta krških žrtev 59,
8270 Krško

savaprojekt krško
Ustrica za novo, zrazmerno, kvalitetno, kolektivno, kot
Cesta krških žrtev 59
8270 Krško
Slovenija

naziv gradnje: LK 122451 v Dolu do priključka na državno cesto

del gradnje:

VP:	Momir Bogdan, u.d.i.k.t.	IZS G-2527
VN:	Luka Gramc, u.d.i.g.	IZS G-4008
SP:	Danijela Rašić, g.t.	

ime prikaza: Prekladna plošča mostu
(opažni načrt)

s.p. načrta: 2 - Načrt s področja gradbeništva
2/2 - Načrt gradbenih konstrukcij in VG ureditev

Ta načrt velja za pogodbeno dokončene namene.

datum:	merilo:	št. načrta/prikaza:	št. projekta:	vrsta dok.:	s.p. nač.:	št. risbe:	št. lista:	sprem.:
marec 2026	1:50	SPK-2/2	25281-00	PZI	2/2	104	01	0

A1