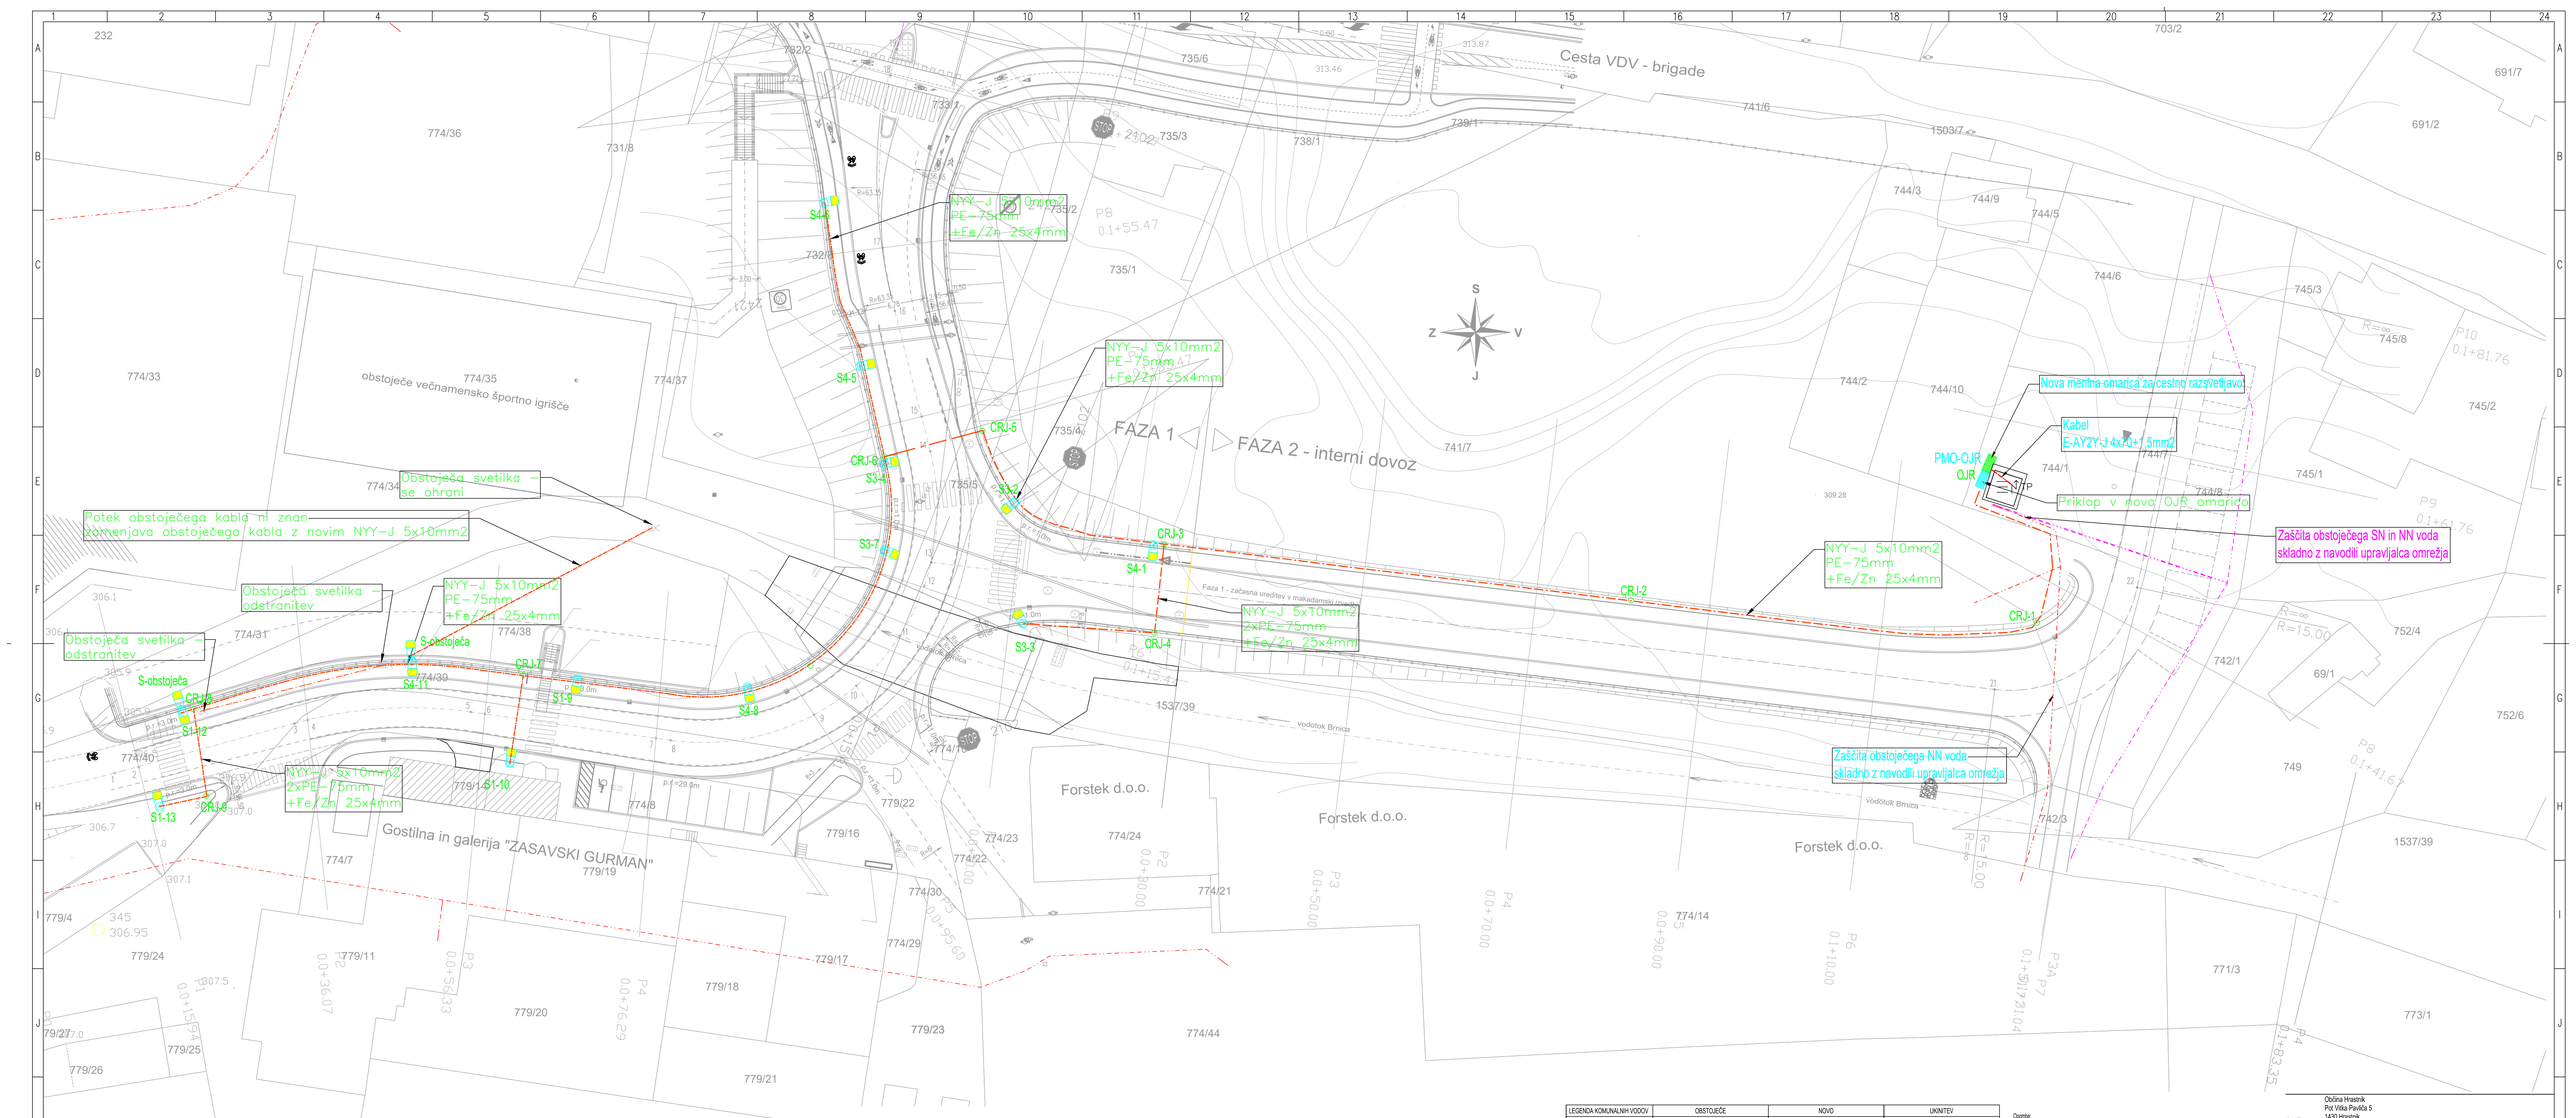

LEGENDA KOMUNALNIH VODOV	OBSTOJEČE	NOVO	UKINITEV
NN OMREŽJE			
SN OMREŽJE			
JAVNA RAZSVETLJAVA			

LEGENDA SVETILK:
S1 - svetilka, 15W, 2100lm, 2700K, svetlobni izkoristek min. 90%, IP66, IK10, CRI>70, natik 60mm, optika namenjena prehodom za pešce
S2 - svetilka 20W, 2800lm, 2700K, svetlobni izkoristek min. 90%, IP66, IK10, CRI>70, natik 60mm, optika namenjena prehodom za pešce

S3 - svetilka 10W, 1500lm, 2700K, svetlobni izkoristek min. 90%, IP66, IK10, CRI>70, natik 60mm, optika za visoko namestitev
S4 - svetilka 15W, 2250lm, 2700K, svetlobni izkoristek min. 90%, IP66, IK10, CRI>70, natik 60mm, optika za visoko namestitev

S-obstoječa - prestavitev obstoječih svetilk na novi kandelaber (2 kos)

Opombe:
1. Vse svetilke se montirajo na nove stebre višine h=6m.
2. Pri križanju cgrlib se vrstoma dva obstoječa kandelabra. Nove svetilke se zmontira na novi dodatek kandelabra (11 in 12) in povežo na novo priključnico. Izvede se zamenjava obstoječega kabla.

Potrebno izvesti slike na vse izpostavljene kovinske dele (ograje-minimalno dva slika, stebre, ...)

investitor:	Občina Hrastnik Pot Viška Pavička 5 1430 Hrastnik
projektant:	Savaprojekt, d.d., Cesta kršikih žrtev 59, 8270 Krško
načrt gradnje:	LK 122451 v Dolu do priključka na državno cesto
del gradnje:	
VP:	Monir Bogdan, u.d.i.k.l. IZS G-2527
VN:	Monir Bogdan, u.d.i.k.l. IZS G-2527
SP:	Mira Bukovec, d.i.k.
ime prikaza:	SITUACIJA - CESTNA RAZSVETLJAVA, SN in NN
s.p. načrta:	2 - Načrt s področja gradbeništva 2/3 - Načrt gradbenih del za inštalacije

datum:	merilo:	št. načrta:	št. projekta:	vrsta dok.	s.p. nač.:	št. prikaza:	št. lista:	sprem.
april 2026	1:250	SPK-2/3	25261-00	PZI	2/3	301	01	0

Ta načrt ima za posamezne faktorje varstva: A1.0