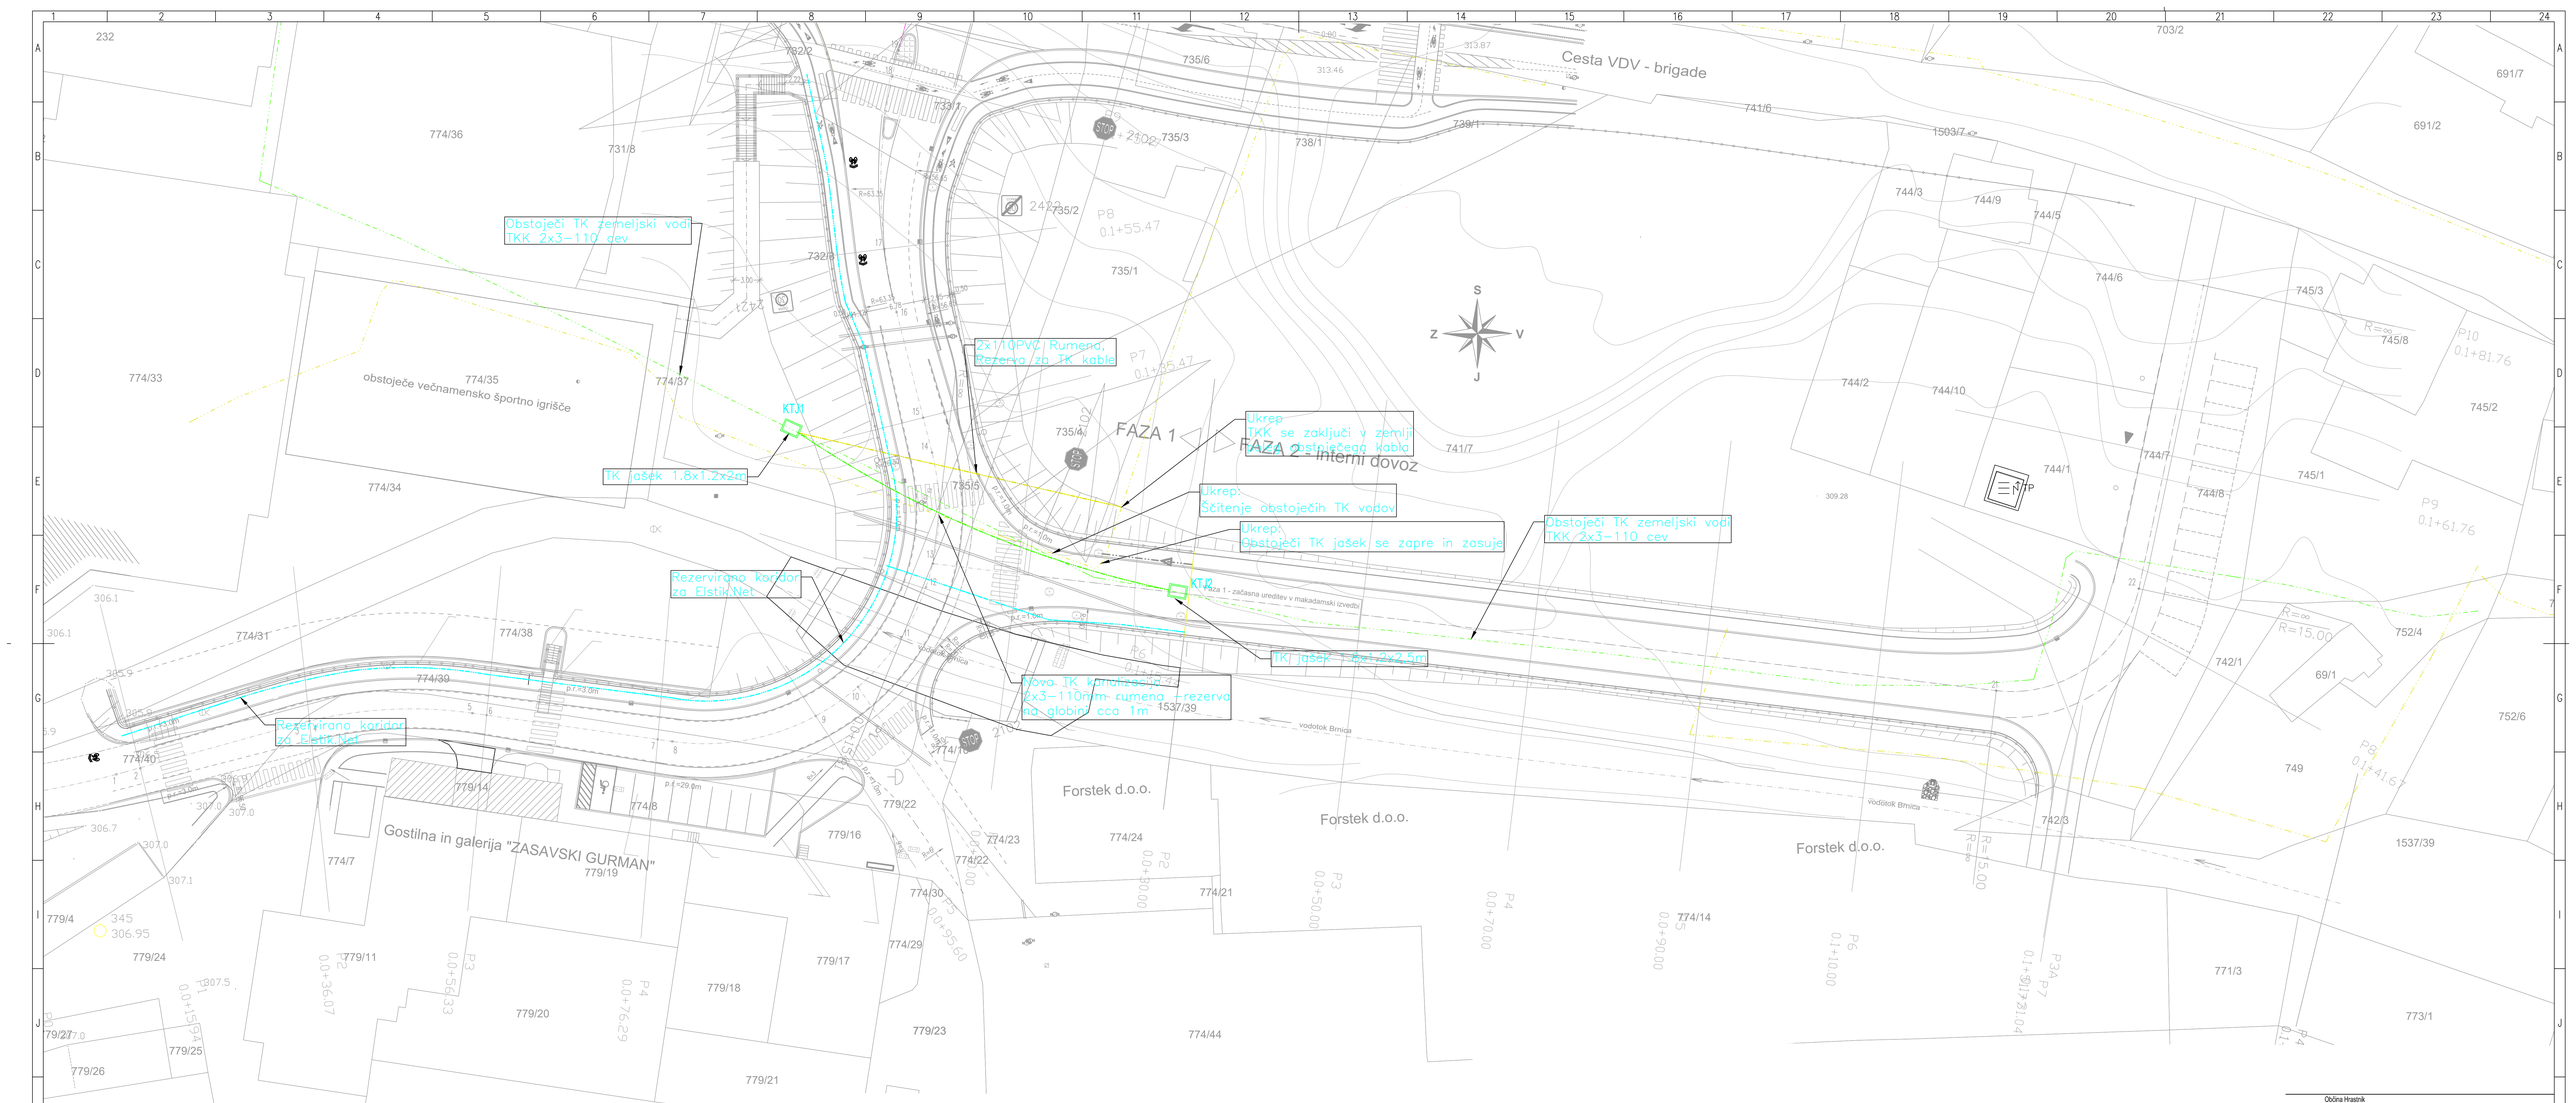

LEGENDA KOMUNALNIH VODOV	OBSTOJEČE	NOVO
TK OMREŽJE		
CATV OMREŽJE (Rezervacija)		
OPTIČNO OMREŽJE		

Opomba:
Obstoječi zemeljski TK vodi in optična kabelska kanalizacija ostanejo nespremenjeni.
Izgradi se dva nova kabelska jaška KTJ1 in KTJ2, katera se zgradi nad obstoječo 6 cevno kabelsko kanalizacijo.
Med njima se zgradni nova nadomestna kanalizacija, obstoječi optični vodniki se ne prestavljajo.
Obstoječi TK jašek, se zaščiti pred vdorom zemlje in zasuje, ne vo v funkciji.

investitor:	Občina Hrastnik Pot Vitka Pavliča 5 1430 Hrastnik
projektant:	Savaprojekt, d.d., Cesta krških žrtev 59, 8270 Krško
nazivi gradnje:	LK 122451 v Dolu do priključka na državno cesto
del gradnje:	
VP:	Monir Bugdan, u.d.i.k.t. IZS G-2527
VN:	Monir Bugdan, u.d.i.k.t. IZS G-2527
SP:	Mihe Bukovec, d.i.k.
ime prikaza:	SITUACIJA - ZAŠČITA IN PRESTAVITEV TK OMREŽJA
	2 - Načrt s področja gradbeništva
s.p. načrta:	2/3 - Načrt gradbenih del za inštalacije

datum:	merilo:	št. načrta:	št. projekta:	vrsta dok.:	s.p. nač.:	št. prikaza:	št. lista:	spremi.:
april 2026	1:250	SPK-2/3	25281-00	PZI	2/3	301	01	0

Ta načrt velja za pogodbeni dokument kvalitete.

A1.0