PLINOVOD (D)	DISTANČNIKI NPR. RACI (ITALIJA)	ZAŠčITNA CEV PE CEV (D1)
PEHD 225	H=25mm, F/G 3kom	PE315
PEHD 160	H=25mm, F 2kom, G 1kom	PE250
PEHD 125	H=25mm, F 2kom	PE225
PEHD 90	H=41mm, F 1kom, G 1kom	PE160

OPOMBA:

- ZA IZVEDBO KRIŽANJ IN OPIS PRIMEROV, V KATERIH JE POTREBNA ZAŠČITNA CEV, GLEJ ŠE OSTALE DETAJLE IN TEKSTUALNI DEL !

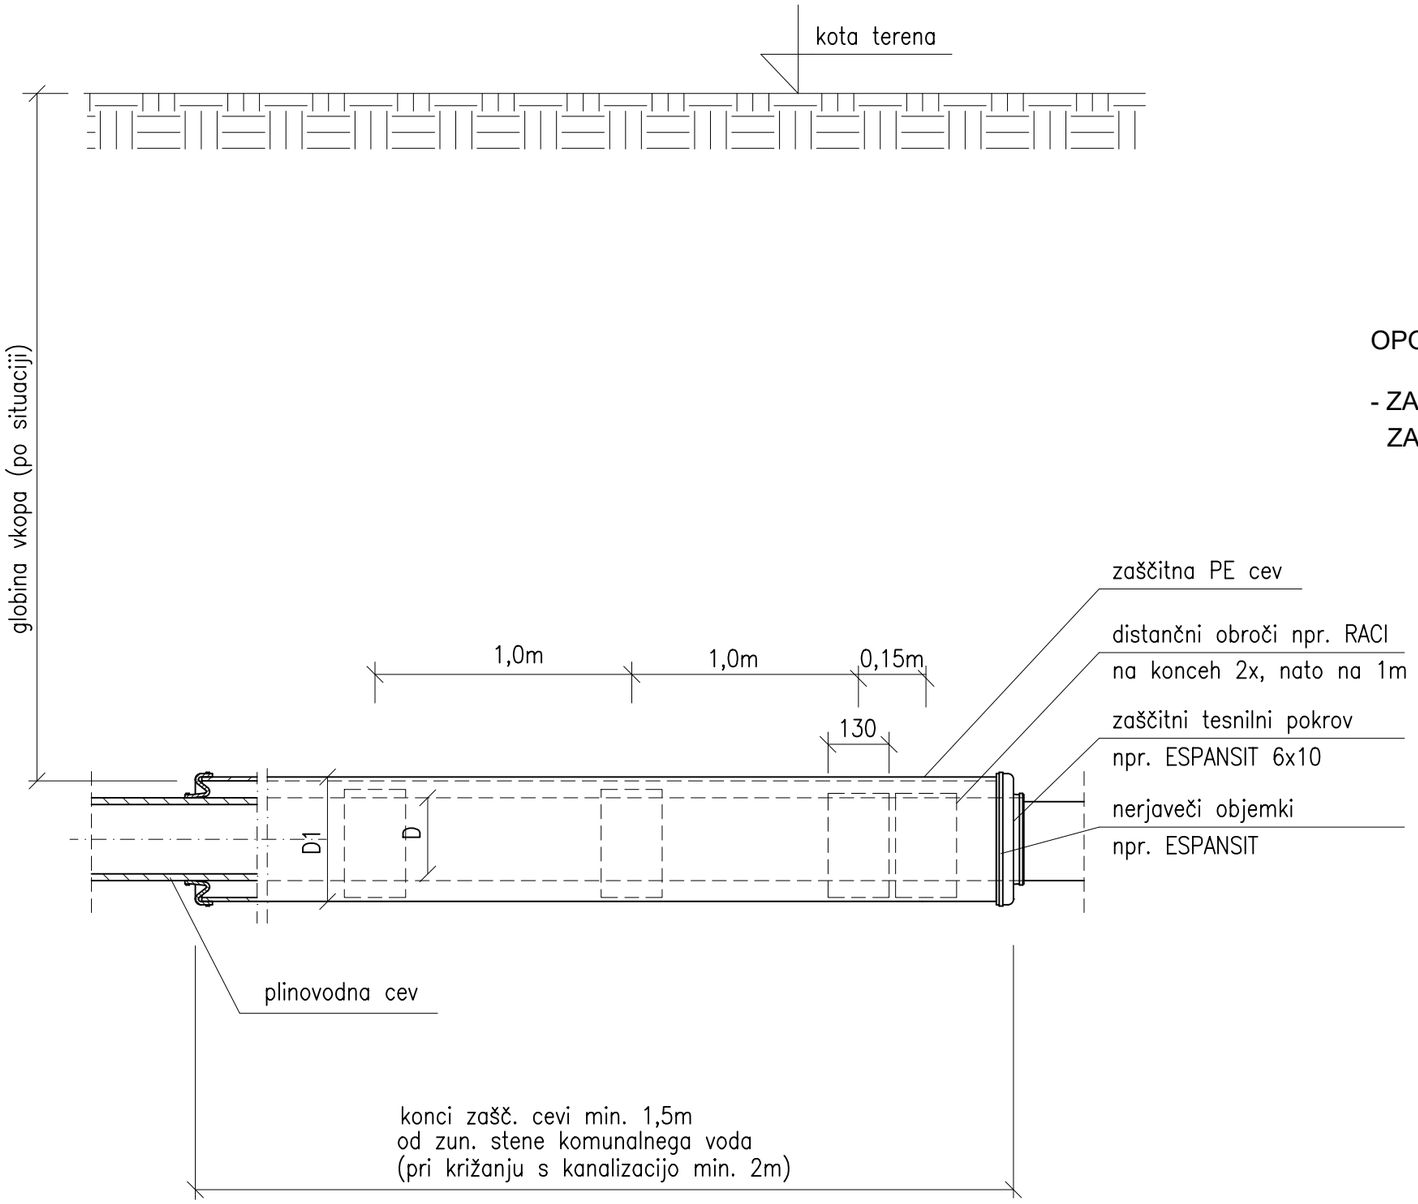

investitor:	Občina Hrastnik Pot Vitka Pavliča 5 1430 Hrastnik
projektant:	Savaprojekt, d.d., Cesta krških žrtev 59, 8270 Krško
naziv gradnje:	LK 122451 v Dolu do priključka na državno cesto
del gradnje:	
VP:	Momir Bogdan, u.d.i.k.t. IZS G-2527
VN:	Momir Bogdan, u.d.i.k.t. IZS G-2527
SP:	Mateja Žigante, d.i.s.
ime prikaza:	Plinovod v zaščitni cevi z distančniki
s.p. načrta:	2 - Načrt s področja gradbeništva 2/3 - Načrt gradbenih del za inštalacije

datum:	merilo:	št. načrta/prikaza:	št. projekta:	vrsta dok.:	s.p. nač.:	št. risbe:	št. lista:	sprem.:
maj 2026	/	SPK-2/3	25281-00	PZI	2/3	413	01	0

Ta načrt velja za pogodbeno določene namene.

A3