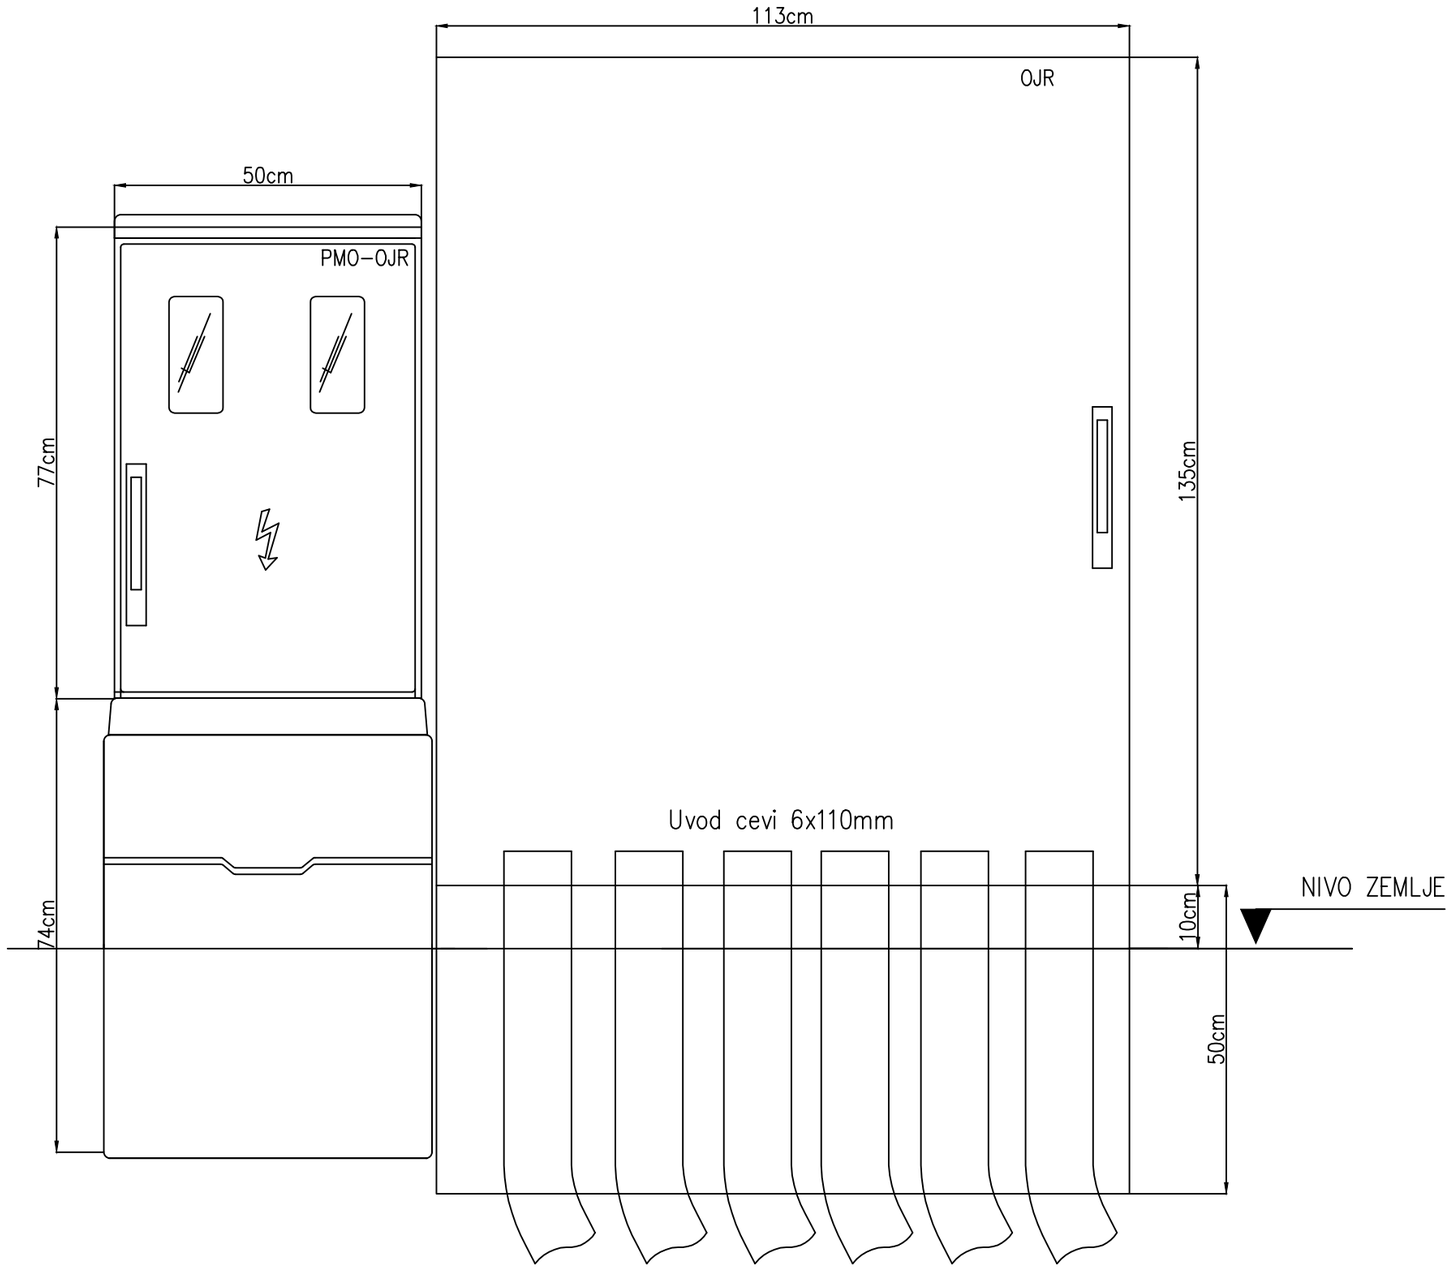

Oprema bo montirano v novi
PMO–OJR dim. 500x1000x320mm.
OJR dim. 1135x1350x320mm. (INOX)

investitor:	Občina Hrastnik Pot Vitka Pavliča 5 1430 Hrastnik
projektant:	Savaprojekt, d.d., Cesta krških žrtev 59, 8270 Krško

savaprojekt krško
družba za razvoj, projektiranje, konzalting, inženiring d.d.
Cesta krških žrtev 59
8270 Krško
Slovenija

naziv gradnje:	LK 122451 v Dolu do priključka na državno cesto		
del gradnje:			
VP:	Momir Bogdan, u.d.i.k.t.	IZS G-2527	
VN:	Damjan Mežič, m.i.e.	IZS E-1927	
SP:	Miha Bukovec, d.i.e.		
ime prikaza:	Izgled krmilne omarice OJR in merilne omarice PMO-OJR		
s.p. načrta:	3 - NAČRT ELEKTROTEHNIKE 3/1 - Načrt cestne razsvetljave		

Ta načrt velja za pogodbeno določene namene.

datum:	merilo:	št. načrta:	št. projekta:	vrsta dok.:	s.p. nač.:	št. prikaza:	št. lista:	sprem.:
april 2026	/	SPK-3/1	25281-00	PZI	3/1	356	01	0

A3