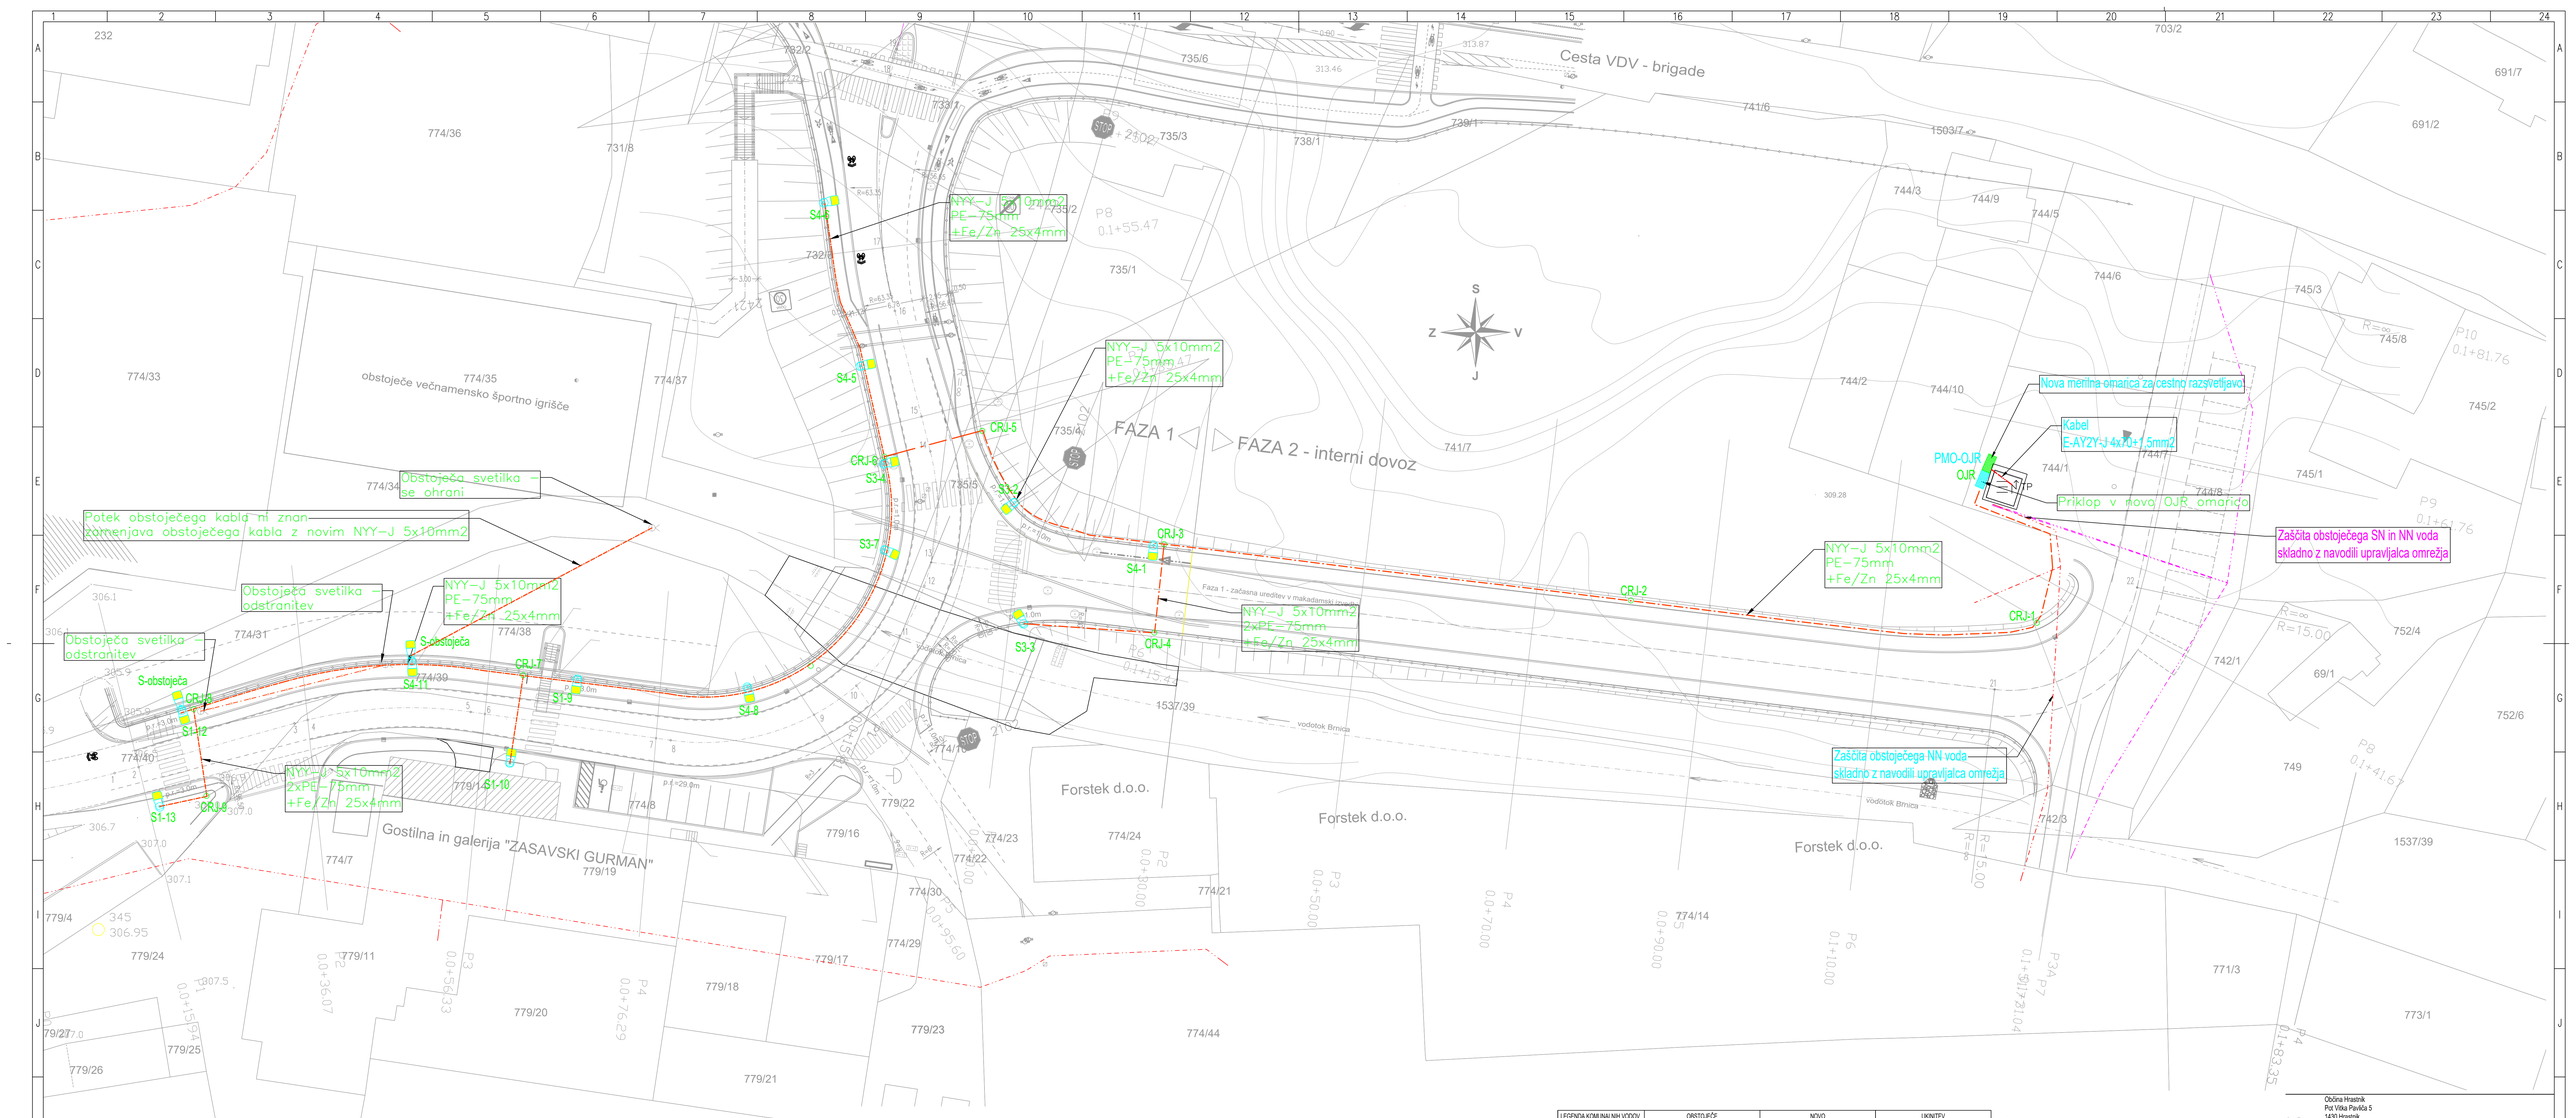
Cesta VDV - brigade
FAZA 1
FAZA 2 - interni dovoz
Faza 1 - začasna ureditev v makadamski izvedbi
obstoječe večnamensko športno igrišče
Gostilna in galerija "ZASAVSKI GURMAN"
Forstek d.o.o.
Forstek d.o.o.
Forstek d.o.o.
vodotok Brnica
vodotok Brnica
Potek obstoječega kabla ni znan - zamenjava obstoječega kabla z novim NYY-J 5x10mm2
Obstoječa svetilka - se ohrani
Obstoječa svetilka - odstranitev
Obstoječa svetilka - odstranitev
NYY-J 5x10mm2 PE-75mm +Fe/Zn 25x4mm
NYY-J 5x10mm2 PE-75mm +Fe/Zn 25x4mm
NYY-J 5x10mm2 2xPE-75mm +Fe/Zn 25x4mm
NYY-J 5x10mm2 2xPE-75mm +Fe/Zn 25x4mm
NYY-J 5x10mm2 PE-75mm +Fe/Zn 25x4mm
NYY-J 5x10mm2 PE-75mm +Fe/Zn 25x4mm
Nova merilna omarica za cestno razsvetljavo
Kabel E-AY2Y-J 4x70+1,5mm2
PMO-OJR
OJR
Priklop v novo OJR omarico
Zaščita obstoječega SN in NN voda skladno z navodili upravljalca omrežja
Zaščita obstoječega NN voda skladno z navodili upravljalca omrežja
S-obstoječa
S-obstoječa
S-obstoječa
CRJ-1
CRJ-2
CRJ-3
CRJ-4
CRJ-5
CRJ-6
CRJ-7
CRJ-8
CRJ-9
S1-1
S1-2
S1-3
S1-4
S1-5
S1-6
S1-7
S1-8
S1-9
S1-10
S1-11
S1-12
S1-13
S2-1
S2-2
S3-1
S3-2
S3-3
S3-4
S3-5
S3-6
S3-7
S4-1
S4-2
S4-3
S4-4
S4-5
S4-6
S4-7
S4-8
P1
P2
P3
P4
P5
P6
P7
P8
P9
P10
P3A
P4A
R=∞
R=15.00
R=5.00
R=8
R=61.55
R=63.15
R=63.15
R=∞
R=∞
R=∞