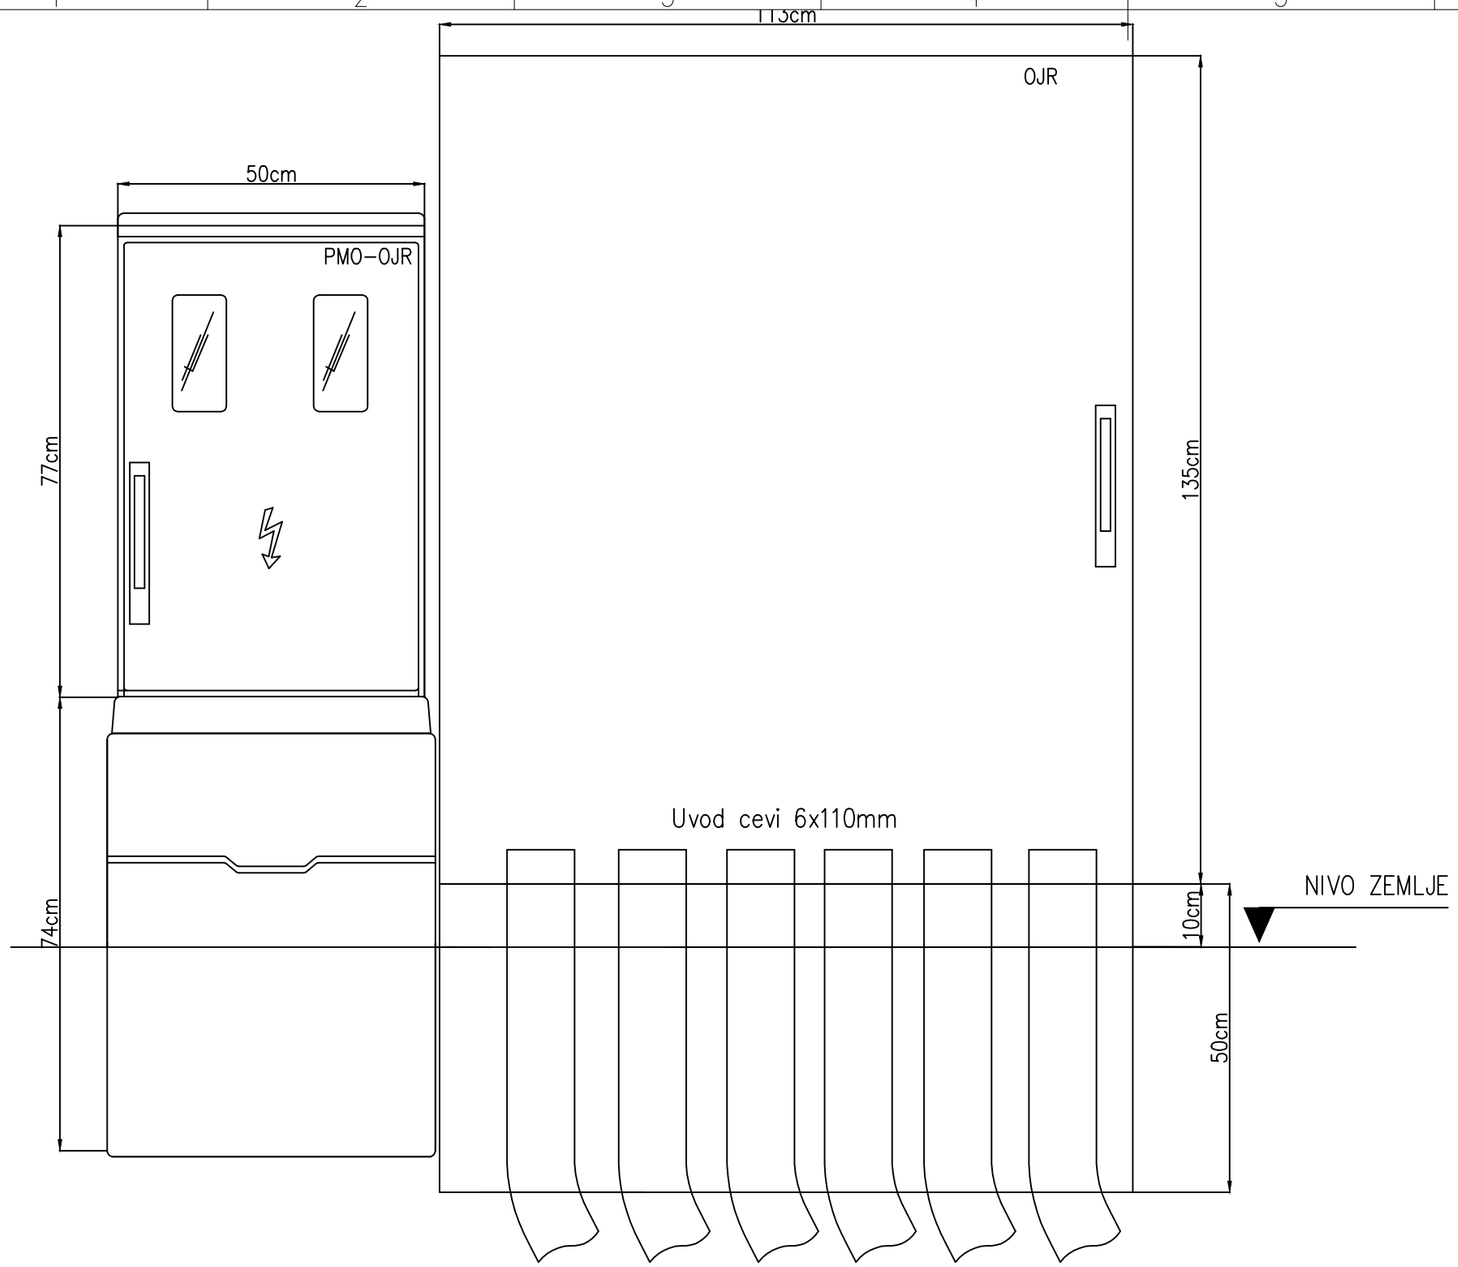

Oprema bo montirano v novi
PMO–OJR dim. 500x1500x320mm.
OJR dim. 1135x1350x320mm. (INOX)

investitor:	Občina Hrastnik Pot Vitka Pavliča 5 1430 Hrastnik
projektant:	Savaprojekt, d.d., Cesta krških žrtev 59, 8270 Krško
naziv gradnje:	LK 122451 v Dolu do priključka na državno cesto
del gradnje:	
VP:	Momir Bogdan, u.d.i.k.t. IZS G-2527
VN:	Damjan Mežič, m.i.e. IZS E-1927
SP:	Miha Bukovec, d.i.e.
vrsta prikaza:	Izgled - Nova PMO
s.p. načrta:	3 - Načrt elektrotehnike 3/2 - Načrt električni priključek

datum:	merilo:	št. načrta	št. projekta:	vrsta dok.:	s.p. nač.:	št. prikaza:	št. lista:	sprem.:
april 2026	/	SPK-3/2	25281-00	PZI	3/2	011	01	0

Ta načrt velja za pogodbeno določene namene.