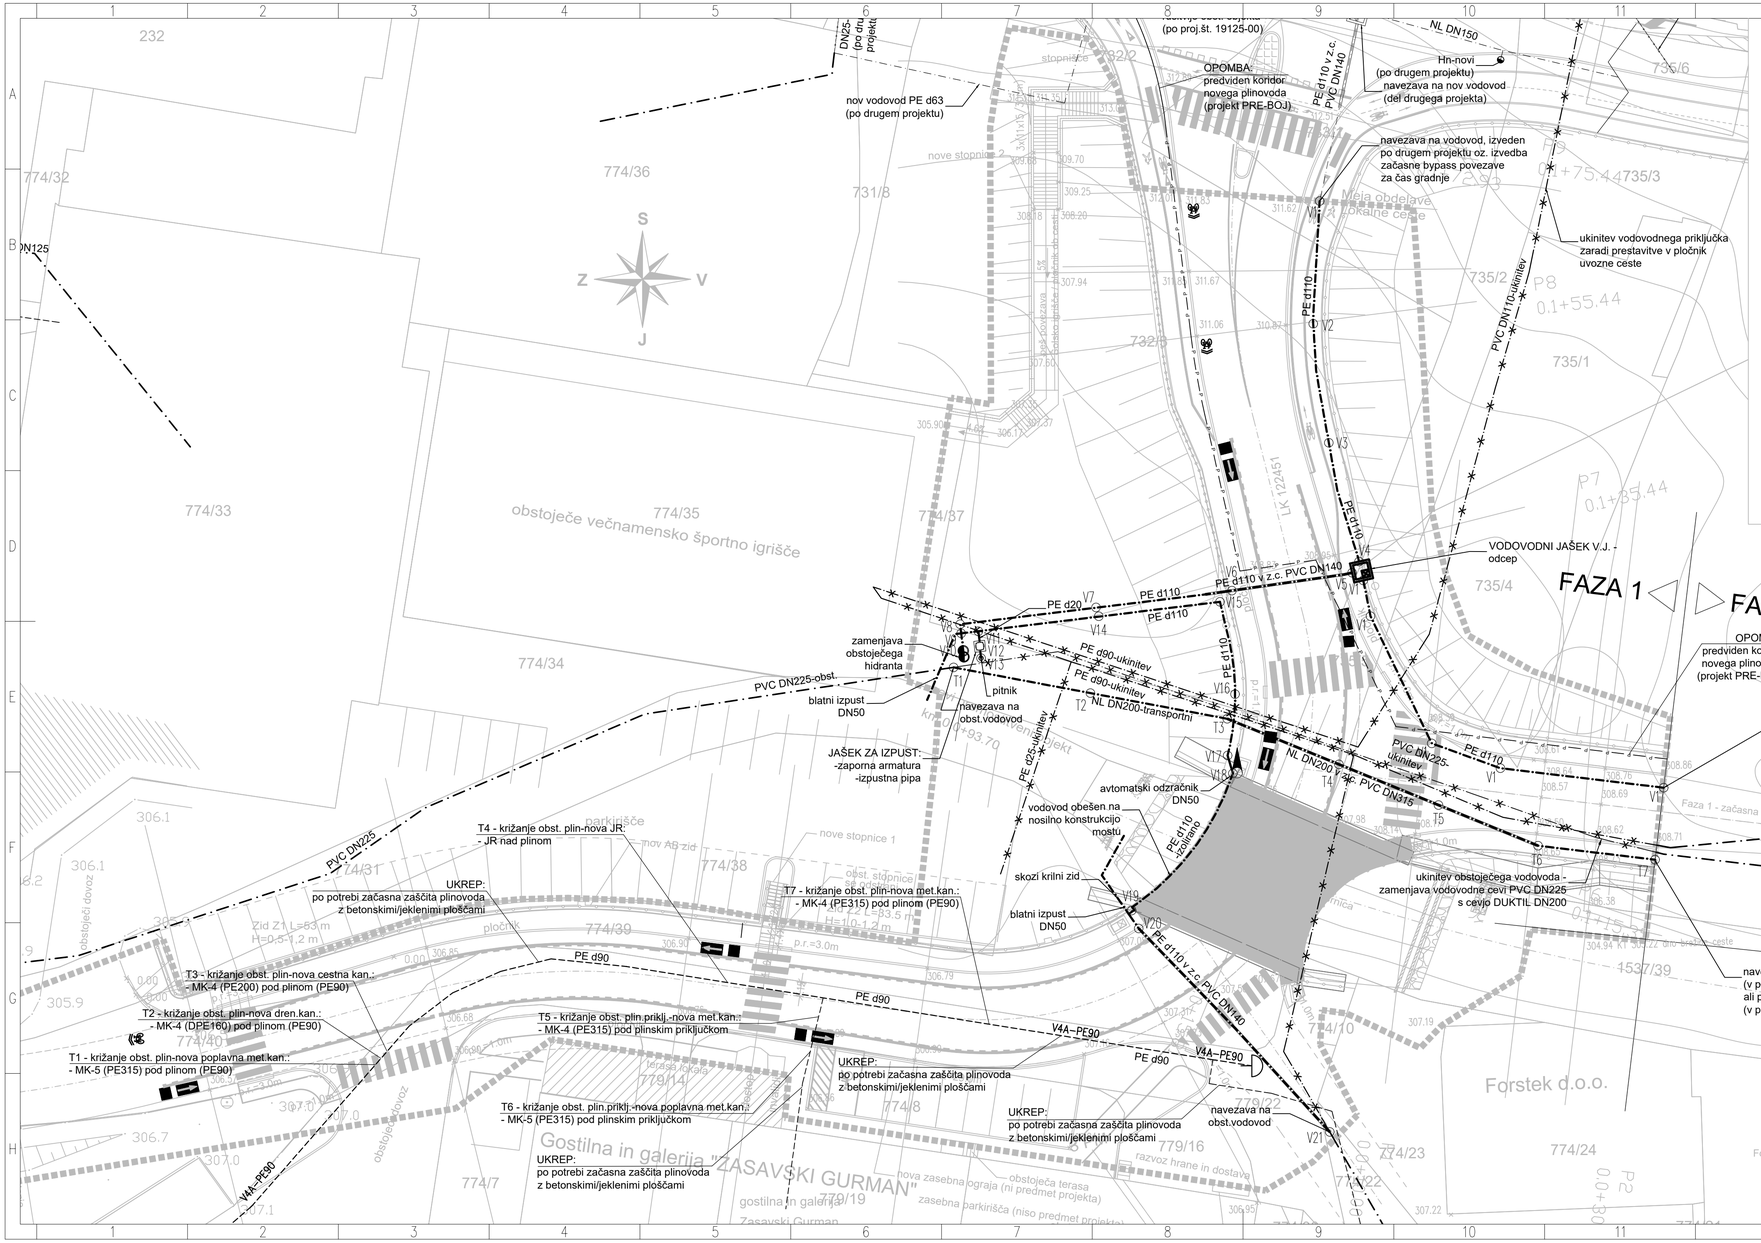

LEGENDA VGRAJENIH KOSOV NA VODOVODU:

- ⊘ – OBST. JAŠEK
- ◐ – HIDRANT
- ● – BLATNIK – PODZEMNI HIDRANT

LEGENDA KOMUNALNIH VODOV:			
	OBSTOJEČE	NOVO	ODPADE
VODOVOD	—·—·—·—	—·—·—·—	—·—·—·—
ZAŠČ.CEV		—·—·—·—	
PLIN	– – – – – –		
PLIN–koridor		—P—P—P—P—	

– – – – – – – MEJA OBDELAVE PROJEKTA

OPOMBA:
Po ločenem PZI projektu (Rekonstrukcija ceste skozi Dol pri Hrastniku, na R1–221/1222 Hrastnik–Šmarjeta, od km 1.860 do km 2.400, št. projekta 19125–00, datum junij 2020, izdelal Savaprojekt, d.d., Krško) je predvidena tudi rušitev obstoječih objektov Cesta VDV brigade 6, 8 in 8a ter njihovih plinskih priključkov. Hišne plinske priključke je potrebno odstraniti pred odstranitvijo objektov, odstranitev obstoječih hišnih priključkov pa lahko na podlagi pogodbe o rekonstrukciji hišnega priključka izvede samo ODS ali od njega pooblaščeni izvajalec.

OPOMBE–PLINOVOD:

- PODATKI O POTEKU OBSTOJEČEGA PLINOVODNEGA OMREŽJA SO PRIDOBLJENI S STRANI UPRAVLJAVCEV IN IMAJO OMEJENO NATANČNOST!
- PRED IZVEDBO DEL JE POTREBNA IDENTIFIKACIJA IN OBELEŽBA POTEKA OBSTOJEČEGA PLINOVODA S STRANI UPRAVLJAVCA (ADRIAPLIN). PRI VSEH KRIŽANJIH IN NA ODSEKIH CESTE, KJER SE MENJAVA SPODNJI USTROJ, SE V VSAKEM PROFILU CESTE PREDHODNO IZVEDEJO ROČNI SONDAŽNI IZKOPI ZA TOČNO UGOTOVITEV POTEKA PLINA.
- NA ODSEKIH PLINOVODA, KJER JE PREDVIDENA TUDI REKONSTRUKCIJA SPODNJEGA CESTNEGA USTROJA, SE PO POTREBI IZVEDE OBNOVITEV POSTELJICE IN OBSIPA PLINOVODA TER FIZIČNA ZAŠČITA (TRAJNA ALI ZAČASNA), SKLADNO Z NAČRTOM! TEHNOLOGIJO IZVAJANJA GRADBENIH DEL JE POTREBNO TEMU PRILAGODITI.

investitor:	Občina Hrastnik Pot Vitka Pavliča 5 1430 Hrastnik							
projektant:	Savaprojekt, d.d., Cesta krških žrtev 59, 8270 Krško							
naziv gradnje:	LK 122451 v Dolu do priključka na državno cesto							
del gradnje:								
VP:	Momir Bogdan, u.d.i.k.t.	IZS G-2527						
VN:	Aleksandar Jovanović, u.d.i.s.	IZS S-0630						
SP:	Mateja Žigante, d.i.s.							
ime prikaza:	SITUACIJA - VODOVOD, PLIN - faza 1							
š.p. načrta:	4 - Načrt s področja strojništva							
datum:	merilo:	št. načrta/prikaza:	št. projekta:	vrsta dok.:	š.p. nač.:	št. risbe:	št. lista:	sprem.:
maj 2026	1:250	SPK-4	25281-00	PZI	4	601	01	0

Ta načrt velja za pogodbeno obdelane načrtnike.

A2.1